


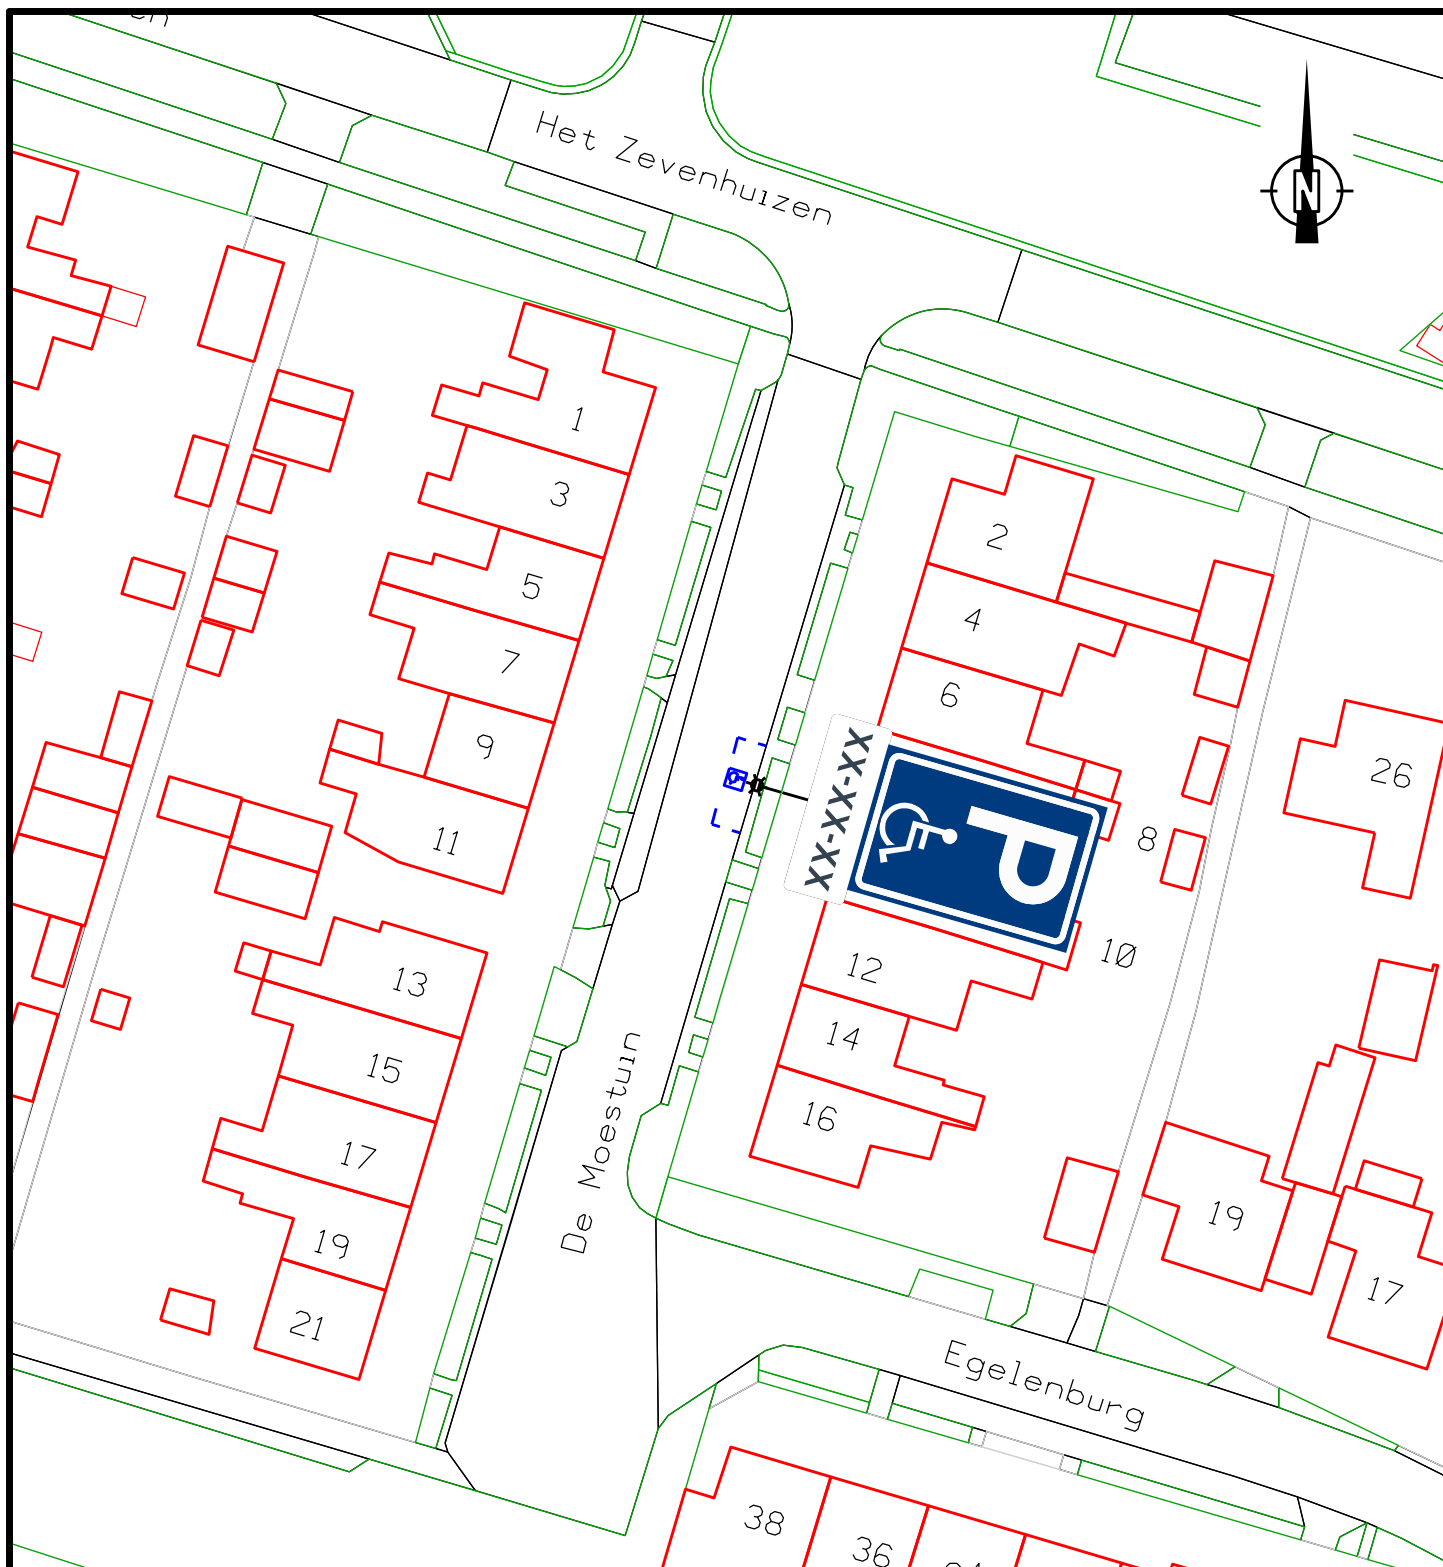

Gemeente Heiloo

Postadres: Postbus 1
1850 AA Heiloo
Bezoekadres: Westerweg 252
1852 AR Heiloo
Email: info@heiloo.nl
Telefoon: 072-5356666

PROJECT-/
TEKENING NR.

2025HGP06

Domein Beheer Openbare Ruimte

Datum:	Get:	Gez:	Blad 1 van 1	Schaal: 1:500	Sectie:
02-12-2025	MBa		Bestek:	Formaat: A4	Perceelnr.:

Oppervlakte:

Onderwerp:

Verkeersbesluit:
 Plaatsing GPP op kenteken
 De Moestuin 2-16 te Heiloo