




Bestand : W:\CAP\SO\R3A\Roland van der Nat\PROJECTEN\AVR-Couwenhoekseweg Fietsoversteek.dwg
Plotdatum: 8-5-2025 16:02:13

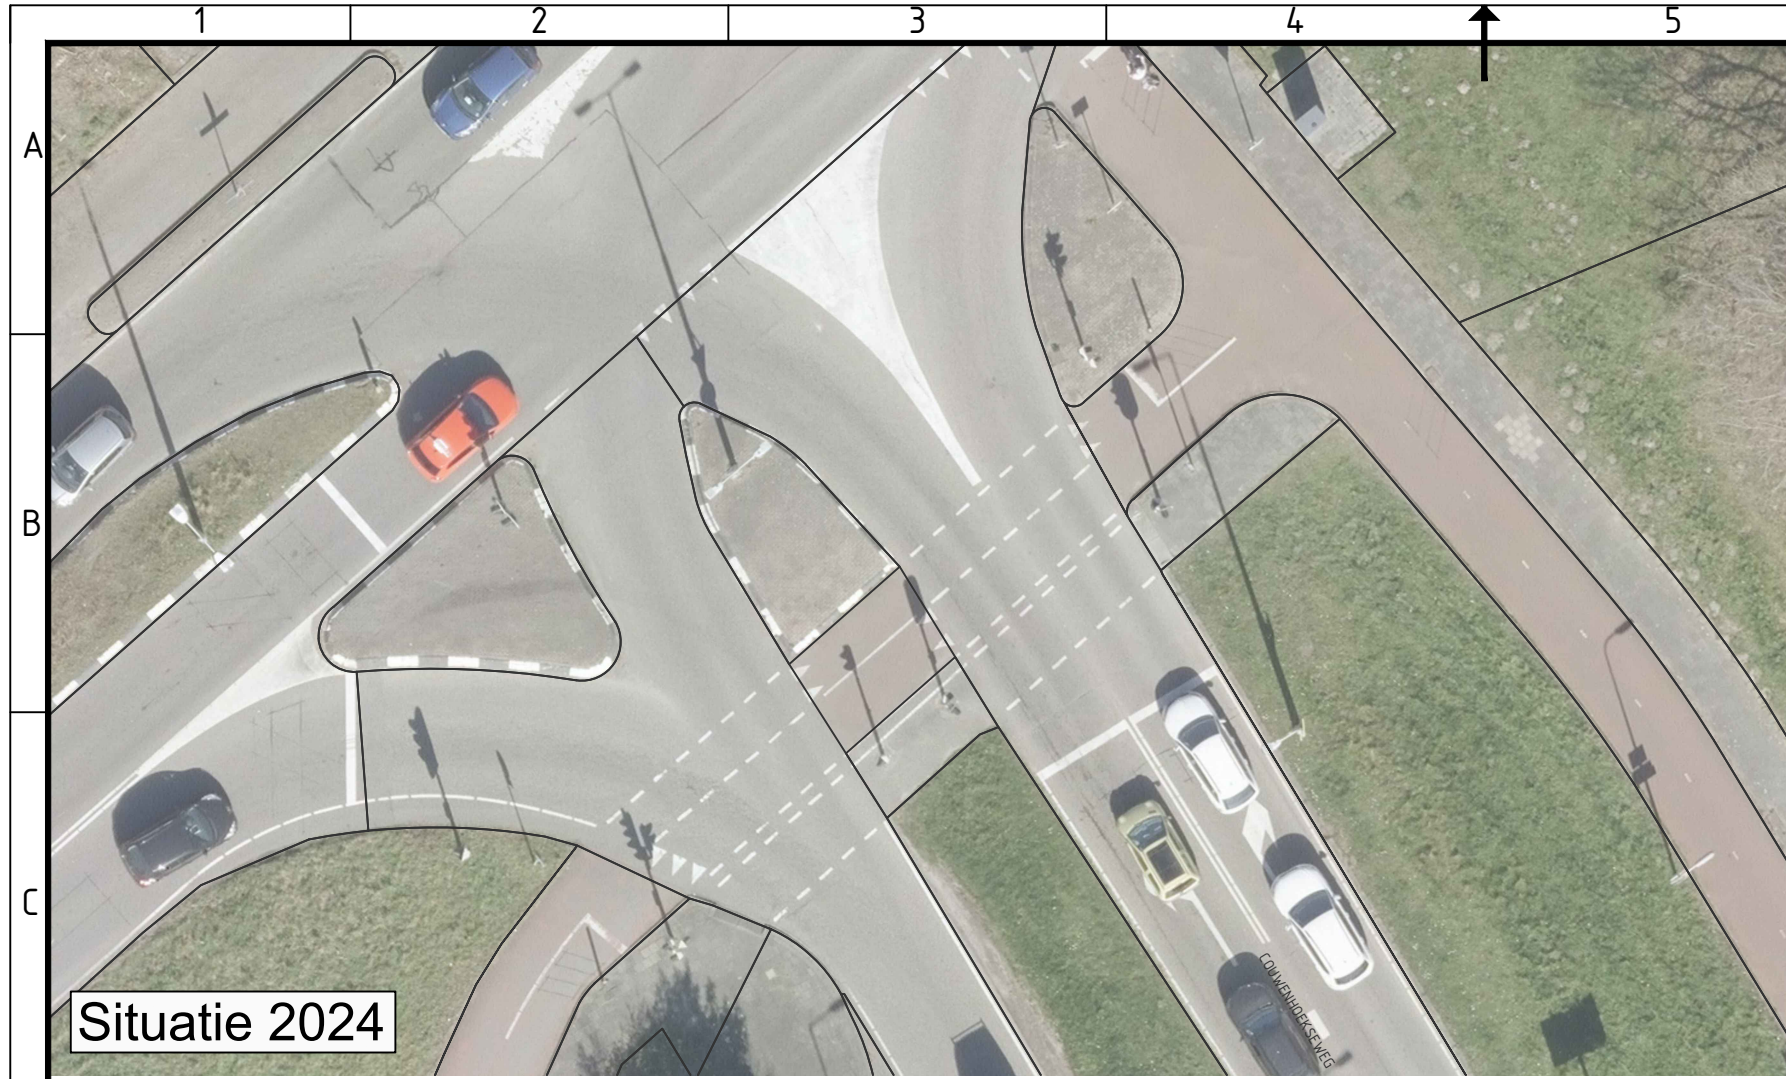

Situatie 2024

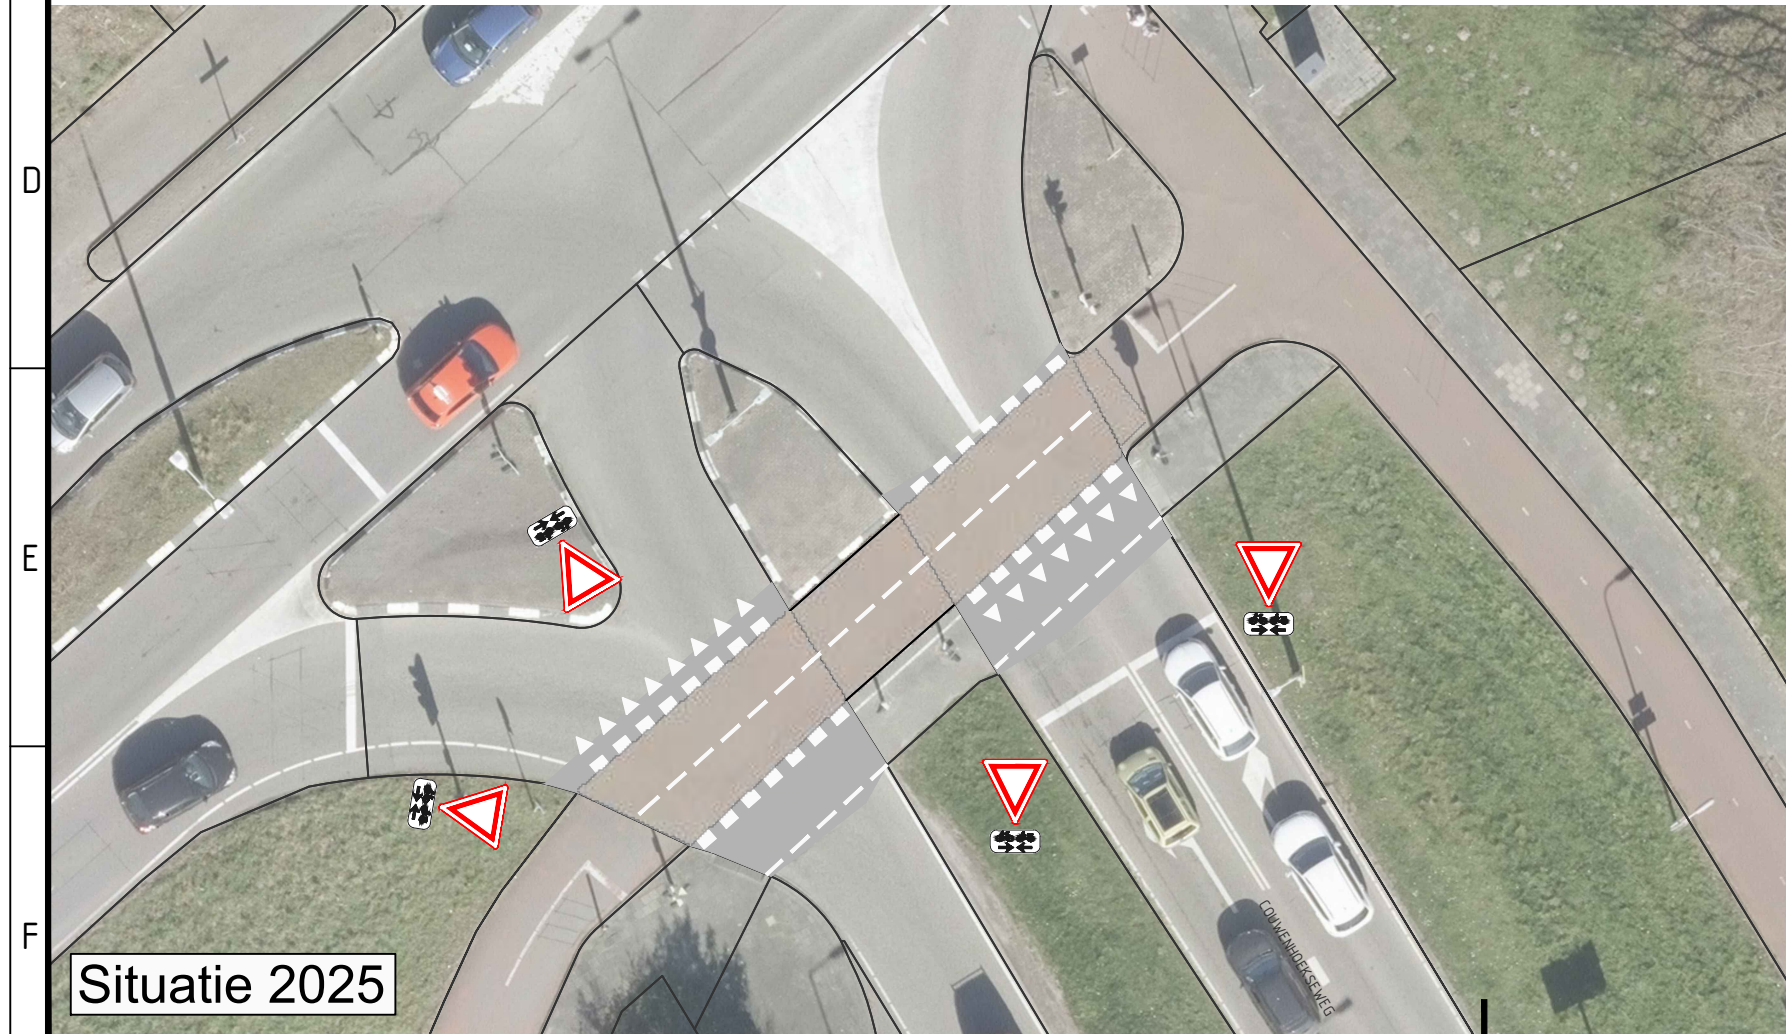


Situatie 2025

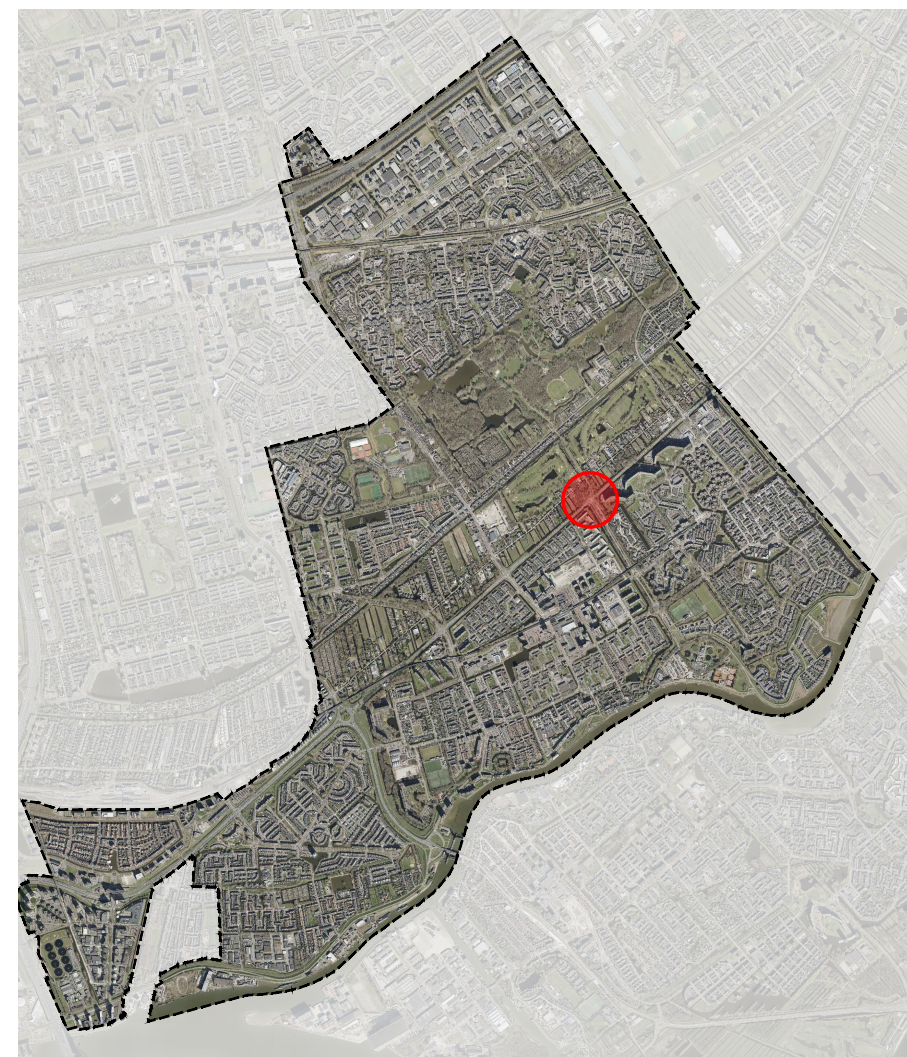

Situatie

schaal 1:50.000

OPMERKING(EN)
- MAATVOERING IN m, COÖRDINATEN IN m, HOOGTEMATEN IN m T.O.V. N.A.P.

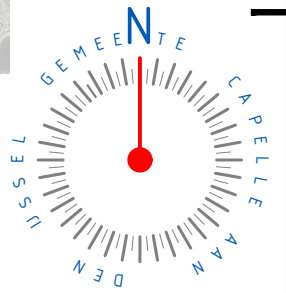

Project Abram van Rijckevorselweg - Couwenhoekseweg					gemeente Capelle aan den IJssel		
Onderdeel Voorrang Couwenhoekseweg							
Project 20242507	W/B	Tekeningnummer 01	Schaal 1:250	Formaat A3	Blad	Aantal	Documentnummer
Tekenaar R. van der Nat		Projectleider		Goedgekeurd	Besteknummer		Status Datum uitgifte 08-05-2025
Bezoekadres Rivierweg 111 2903 AR Capelle aan den IJssel			Postadres Postbus 70 2900 AB Capelle aan den IJssel		Afdeling Stadsontwikkeling Unit Mobiliteit		