


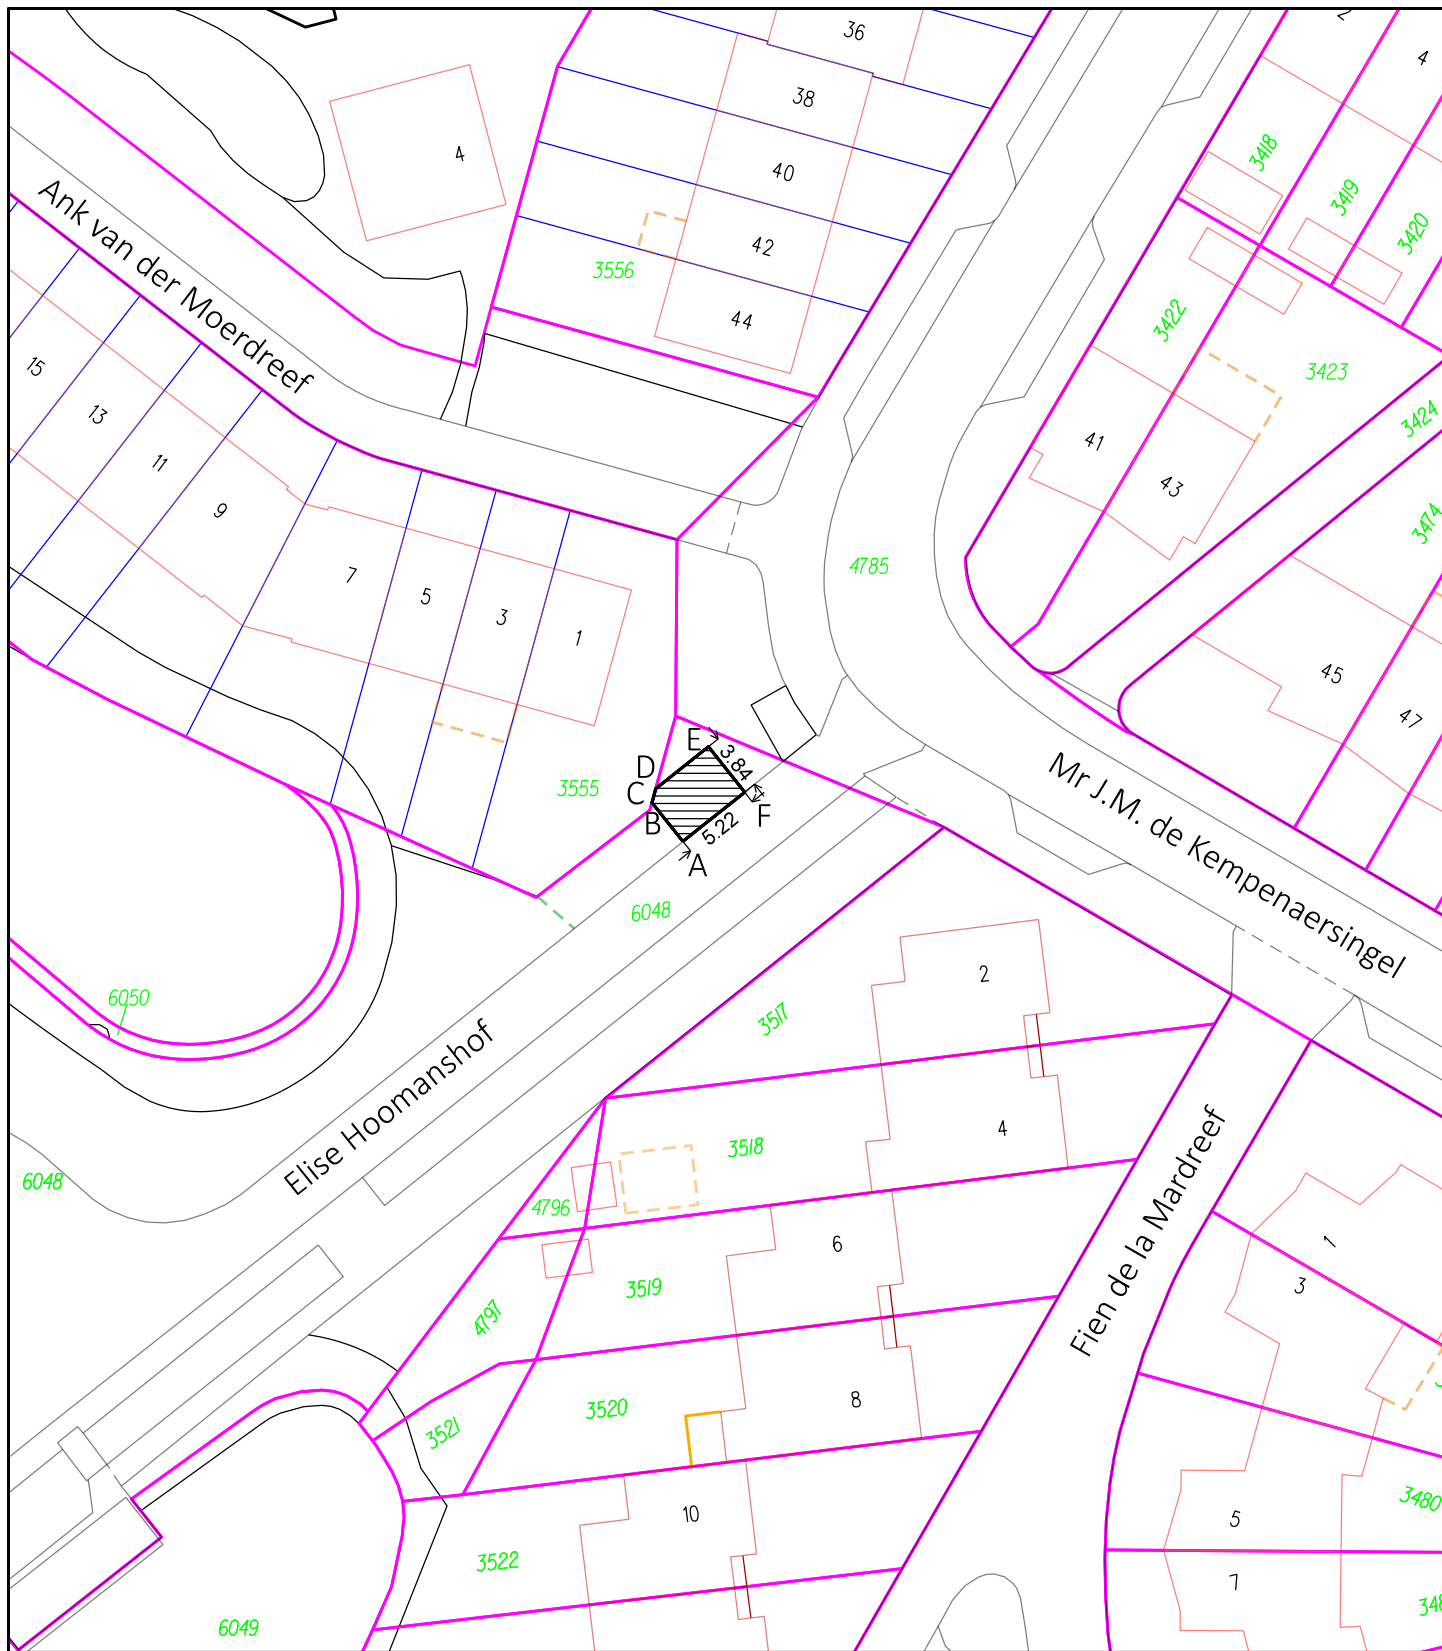

DOOR DE GEMEENTE ARNHEM AAN LIANDER
IN RECHT VAN OPSTAL UIT TE GEVEN PERCEEL
Kad. bekend: gem. Arnhem sectie AE nr. 6048 ged.

Oppervlakte: $\pm 20 \text{ m}^2$

voor akkoord

A:	X = 189880.85	Y = 439029.56
B:	X = 189878.80	Y = 439032.12
C:	X = 189878.90	Y = 439032.48
D:	X = 189879.05	Y = 439033.04
E:	X = 189882.53	Y = 439035.82
F:	X = 189884.93	Y = 439032.82

Tekeningnummer

2025-ARN-A1101



Getekend

RvG

Gewijzigd

-

Datum

-

Schaal

1 : 500

Gecontroleerd

RV

-

-

-

-

Formaat

A4

Datum

31-10-2025

-

-

-

-

Case nr:0313710

Gemeente Arnhem



de Connectie

Team Basisregistraties
Eusebiusbuitensingel 53
6825 HZ Arnhem
Postbus 2142
6802 CC Arnhem