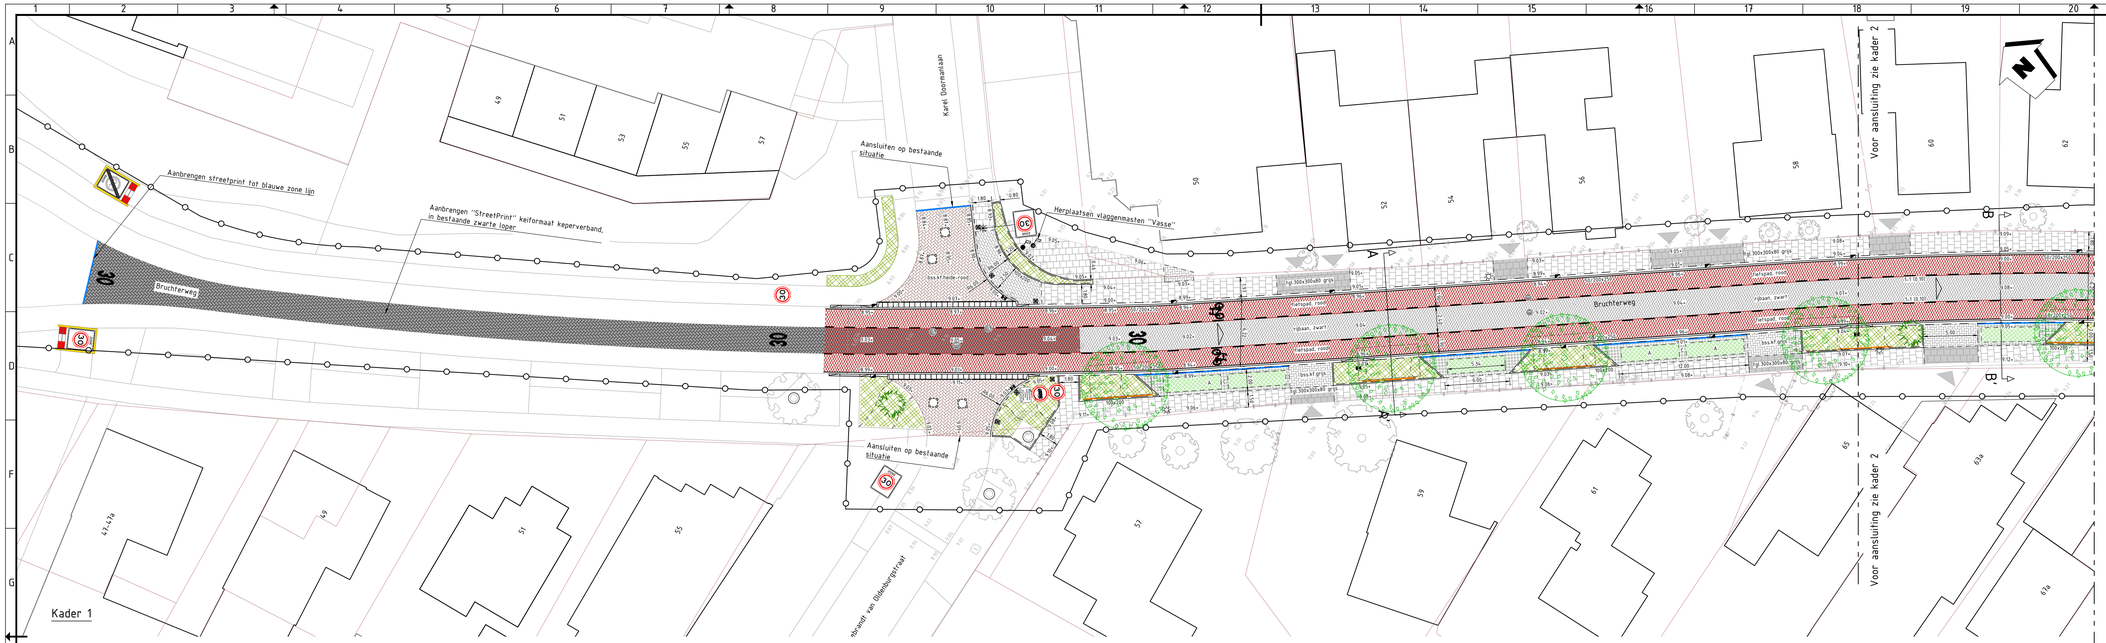

LEGENDA

- Aanbrengen asfaltverharding volledige constructie, kleur zwart, voorzien van 'StreetPrint'
- Aanbrengen 'StreetPrint' betonstraatsteen keiformaat, keperverband
- Aanbrengen asfaltverharding volledige constructie, kleur rood
- Aanbrengen asfaltverharding volledige constructie, kleur rood, voorzien van 'Streetprint'
- Aanbrengen asfaltdeklaag, kleur rood
- Aanbrengen Gradiënt type A/C, 166x166x80 mm, kleur grijs
- Aanbrengen betontegels, 300x300x80mm, halfsteensverband, kleur grijs
- Aanbrengen betonstraatsteen, keiformaat, ellebooverband, kleur grijs
- Aanbrengen betonstraatsteen, keiformaat, halfsteensverband, kleur grijs
- Aanbrengen betontegels, 300x300x80mm, halfsteensverband, kleur grijs
- Aanbrengen betonstraatstenen, keiformaat, keperverband, kleur heide rood
- Aanbrengen betonstraatstenen, dubbelklinker, halfsteensverband, kleur grijs
- Aanbrengen betonstraatsteen, keiformaat, halfsteensverband, kleur geel
- 100x200 — Aanbrengen opsluitband 100x200mm, kleur grijs
- 180/200x250 — Aanbrengen trottoirband 180/200x250mm incl. goottegel, kleur grijs
- 50/200x250 — Aanbrengen geleideband 50/200x250mm incl. goottegel, kleur grijs
- 115/225x250 — Aanbrengen trottoirband RWS 115/225x250mm, kleur grijs
- 200x160 — Aanbrengen verlaagde band 200x160mm incl. verloopband, kleur grijs
- Aanbrengen verloopband 50/200x250mm naar 180/200x250, kleur grijs
- 200x150 — Aanbrengen verloopband 50/200x200mm naar 200x150mm verlaagde tussenband, kleur grijs
- 200x200 — Aanbrengen opsluitband plateau 200x200mm, kleur grijs
- Aanbrengen 1 strek, bss, keiformaat, kleur blauw
- Aanbrengen wortelgeleidingspaneel 120mm
- Aanbrengen langsmarkering 1-1 streep 010
- Aanbrengen driehoeksmarkering 500x500mm
- Aanbrengen geleidetegels 300x300x60mm, volgens principedetail
- Aanbrengen bomen volgens groenplan
- Aanbrengen heesters volgens groenplan
- Egaliseren terrein en aanbrengen plantsoen volgens groenplan
- Contouren groeiplaats boom met bodemverbetering
- Aanbrengen lichtmast
- Aanbrengen putafdekking
- Bestaande putafdekking op hoogte brengen
- Bestaande te handhaven putafdekking
- Aanbrengen straatkolk en trottoirkolk
- Bestaande te handhaven trottoirkolk
- Aanbrengen verkeersbord
- Aanbrengen diamantkoppaal kunststof
- 12.45+ — Hoogte nieuwe situatie t.o.v. N.A.P.
- 1.10 — Bestaande Hoogte t.o.v. NAP
- Verhardingsverkanting
- Materiaalgrens
- Bestaand inrit
- Perceelsgrens
- Werkgrens

AANVULLENDE INFORMATIE

Tenzij anders vermeld:
Maten in meters
Peilmaten in meters t.o.v. N.A.P.
Materiaalmaten en diameters in millimeters

D01	eerste uitgave	M. Al-Malki	K. Bikhof	30-09-2025
Versie	wijzigingsomschrijving	getekend	gecontroleerd	datum

PROVIEL adviseurs & ingenieurs openbare ruimte — Assetmanagement · Ontwerp · Klimaat — Gemeente Hardenberg

Opdrachtgever	Gemeente Hardenberg	Projectnummer	P2024106
		Documentsoort	Tekening
Omschrijving	Herinrichting Bruchterweg	Tekeningnummer	31
		Bladnummer	1 van 1
Onderdeel	Verhardingstekening	Formaat	A1.0
	0 5 10 15 20m	Schaal	1:200
		Status	Definitief

074 - 2780674 · Mosweg 1 7556 PG Hengelo · info@proviel.nl · www.proviel.nl

Wij geven de openbare ruimte kwaliteit

Projectnr. Proviel: