


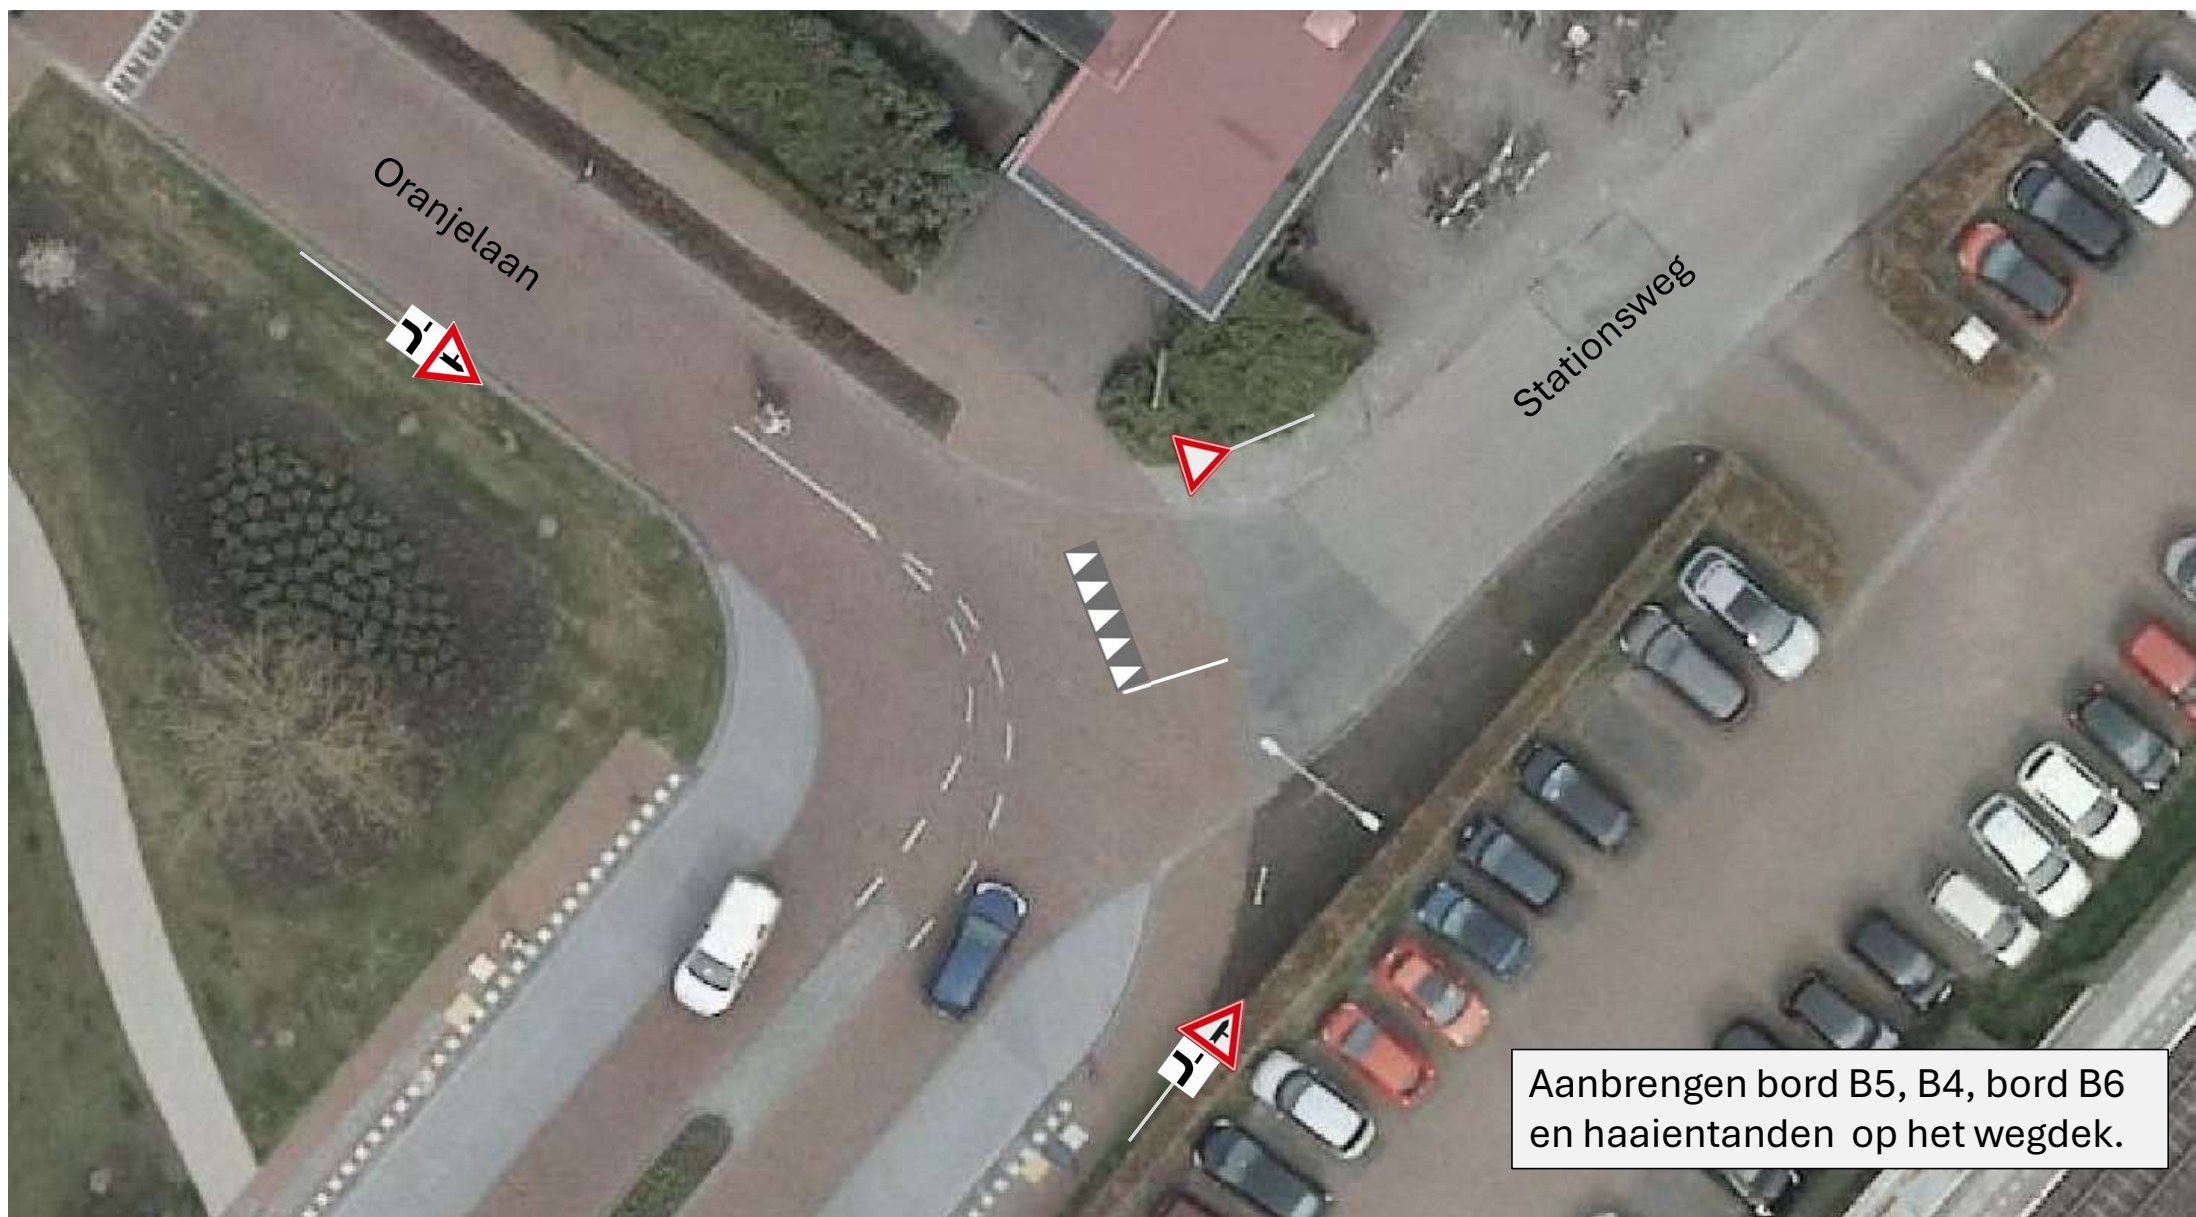

Oranjelaan

Stationsweg

Aanbrengen bord B5, B4, bord B6
en haaiantanden op het wegdek.