


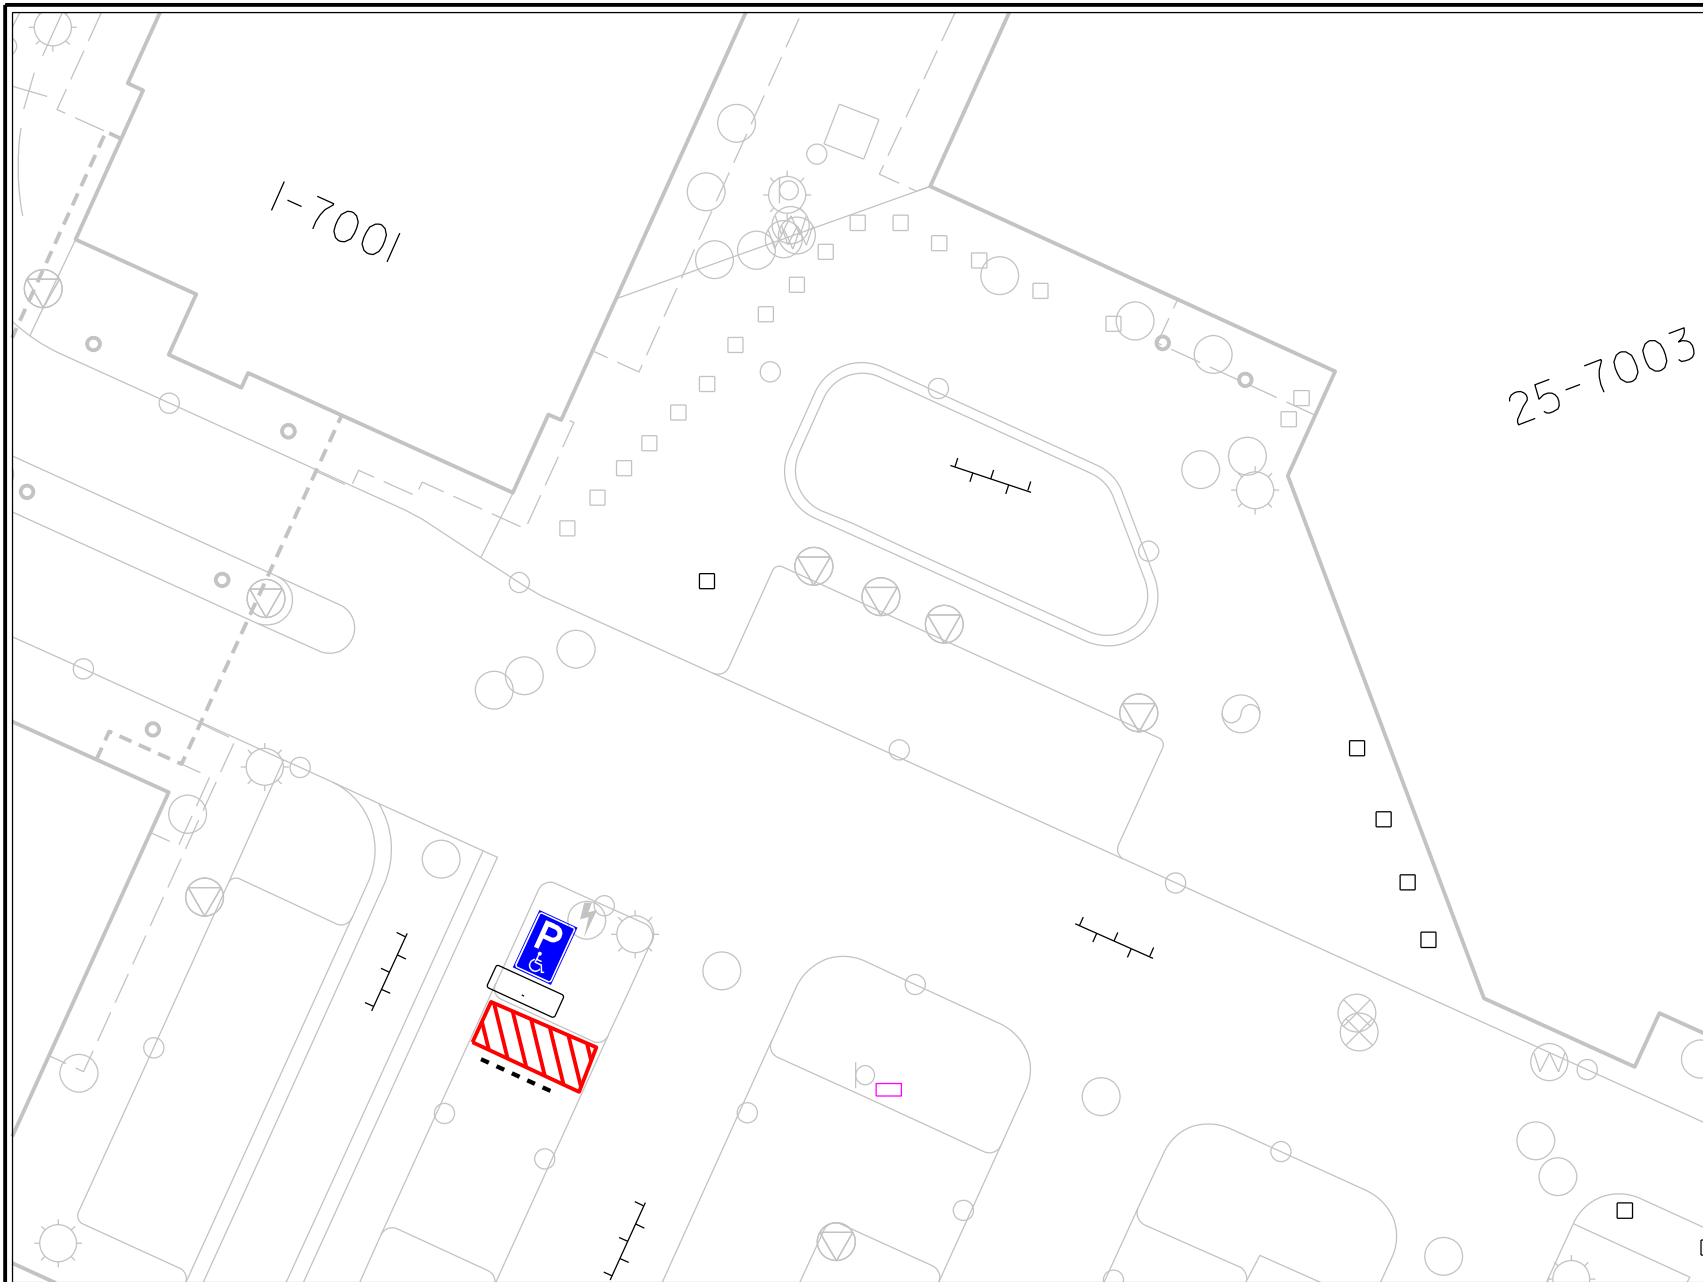

VERKEERSBESLUIT

Nummer:
IBGRY-BN-IPP-00065

Nr.	Model	Aantal
E08		1 st.
OB309		1 st.

Datum: 31-10-2025

Locatie: Muntplein, Batau - Noord.
Besluit tot instellen van: individuele gehandicaptenparkeerplaats