


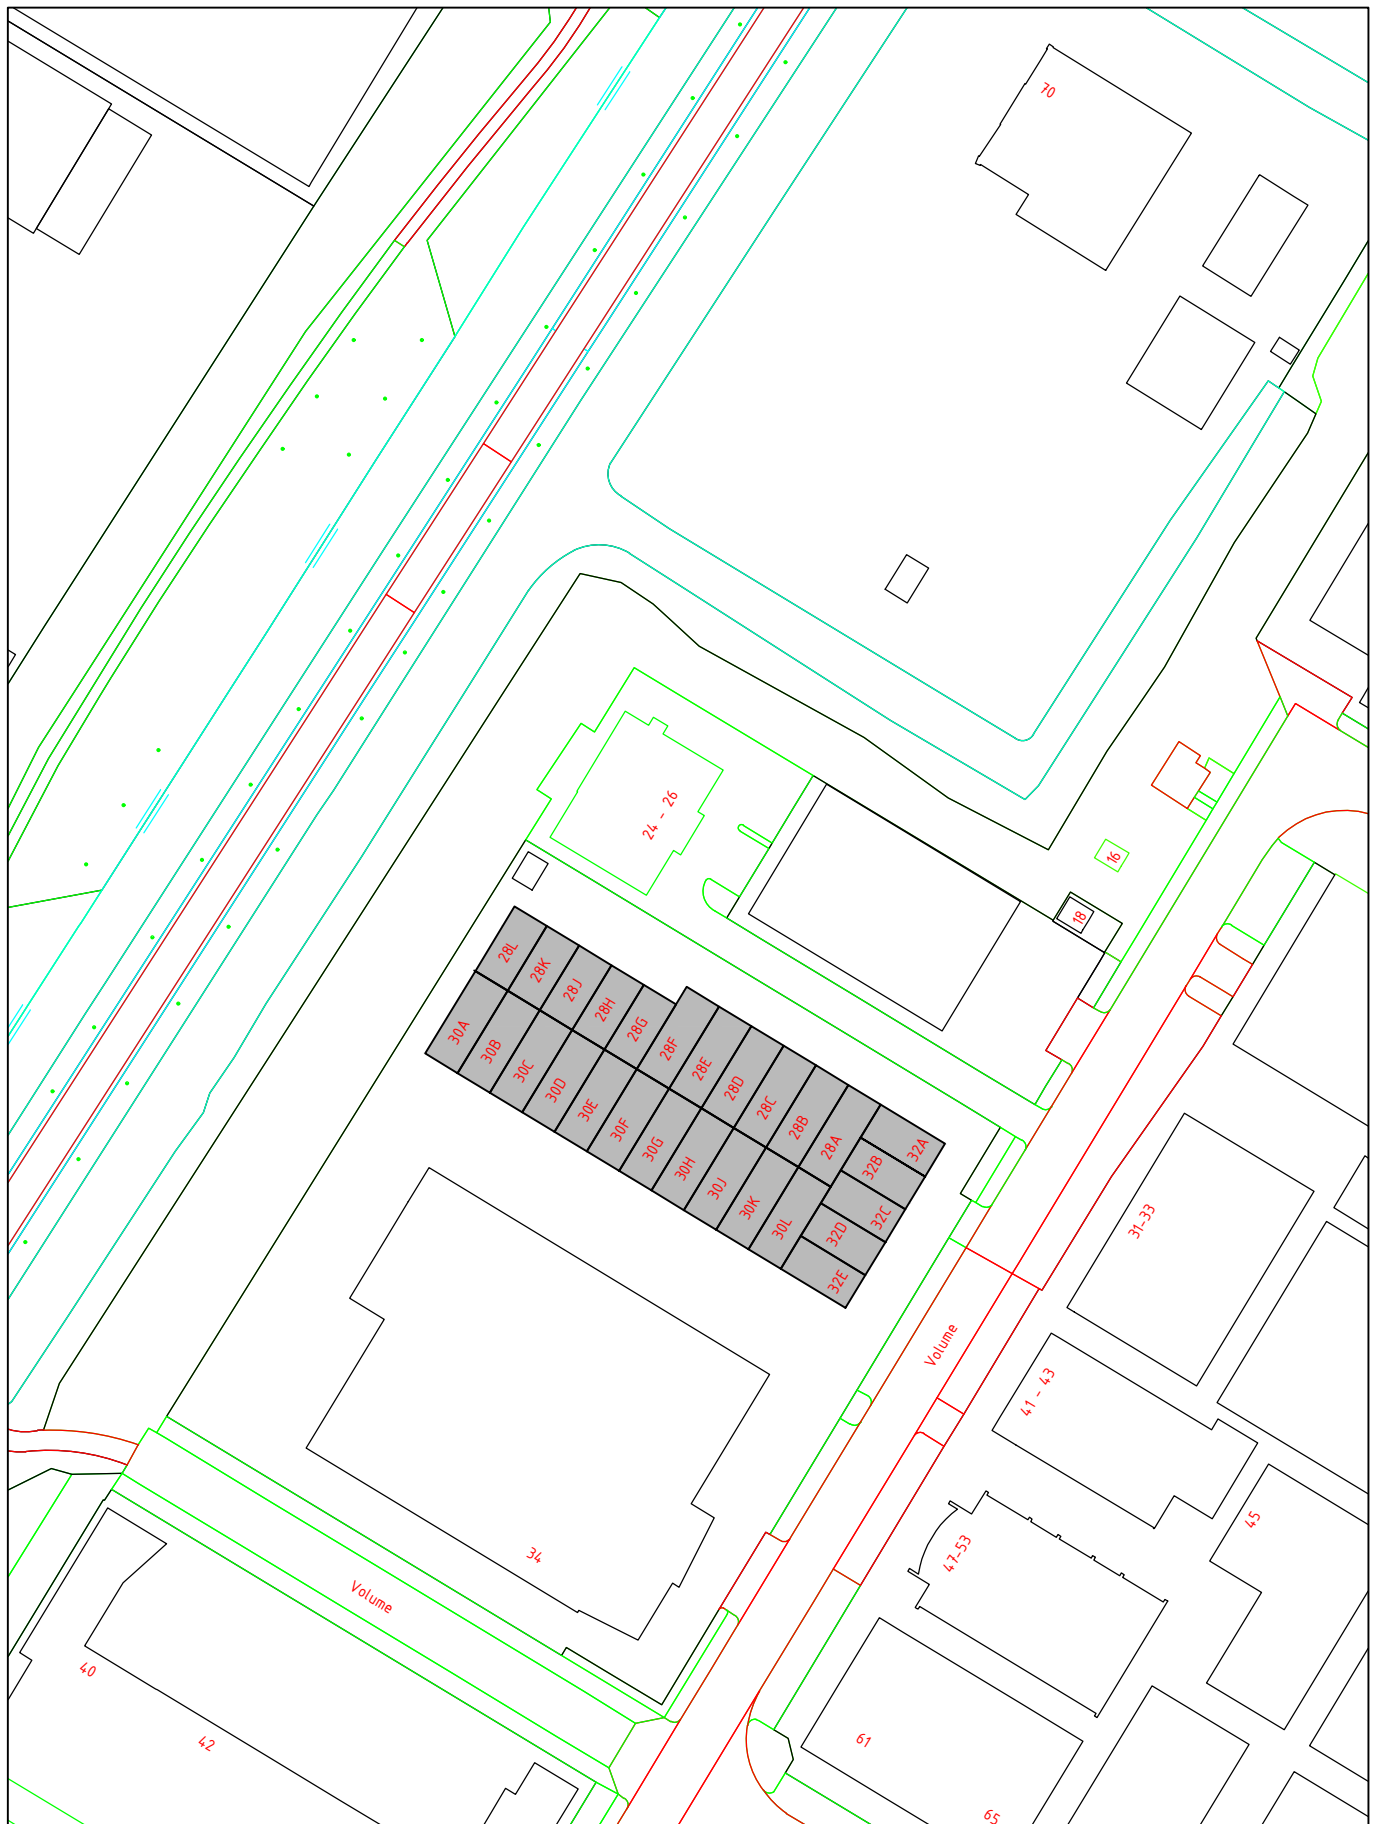

FASTSTELLING HUISNUMMER(S)

STRAATNAAM: Volume	SCHAAL : 1 : 1000
HUISNUMMER : zie het huisnummerbesluit	GETEKEND : XXXXXXXXXX
WOONPLAATS: Purmerend	DOC.NUMMER: 895385
WIJK : Purmer-Noord	DOC.DATUM : 04-12-2025
POSTCODE : 1446 WJ	

DOMEIN BEDRIJFSVOERING EN DIENSTEN
BAG/WOZ BEHEER

