



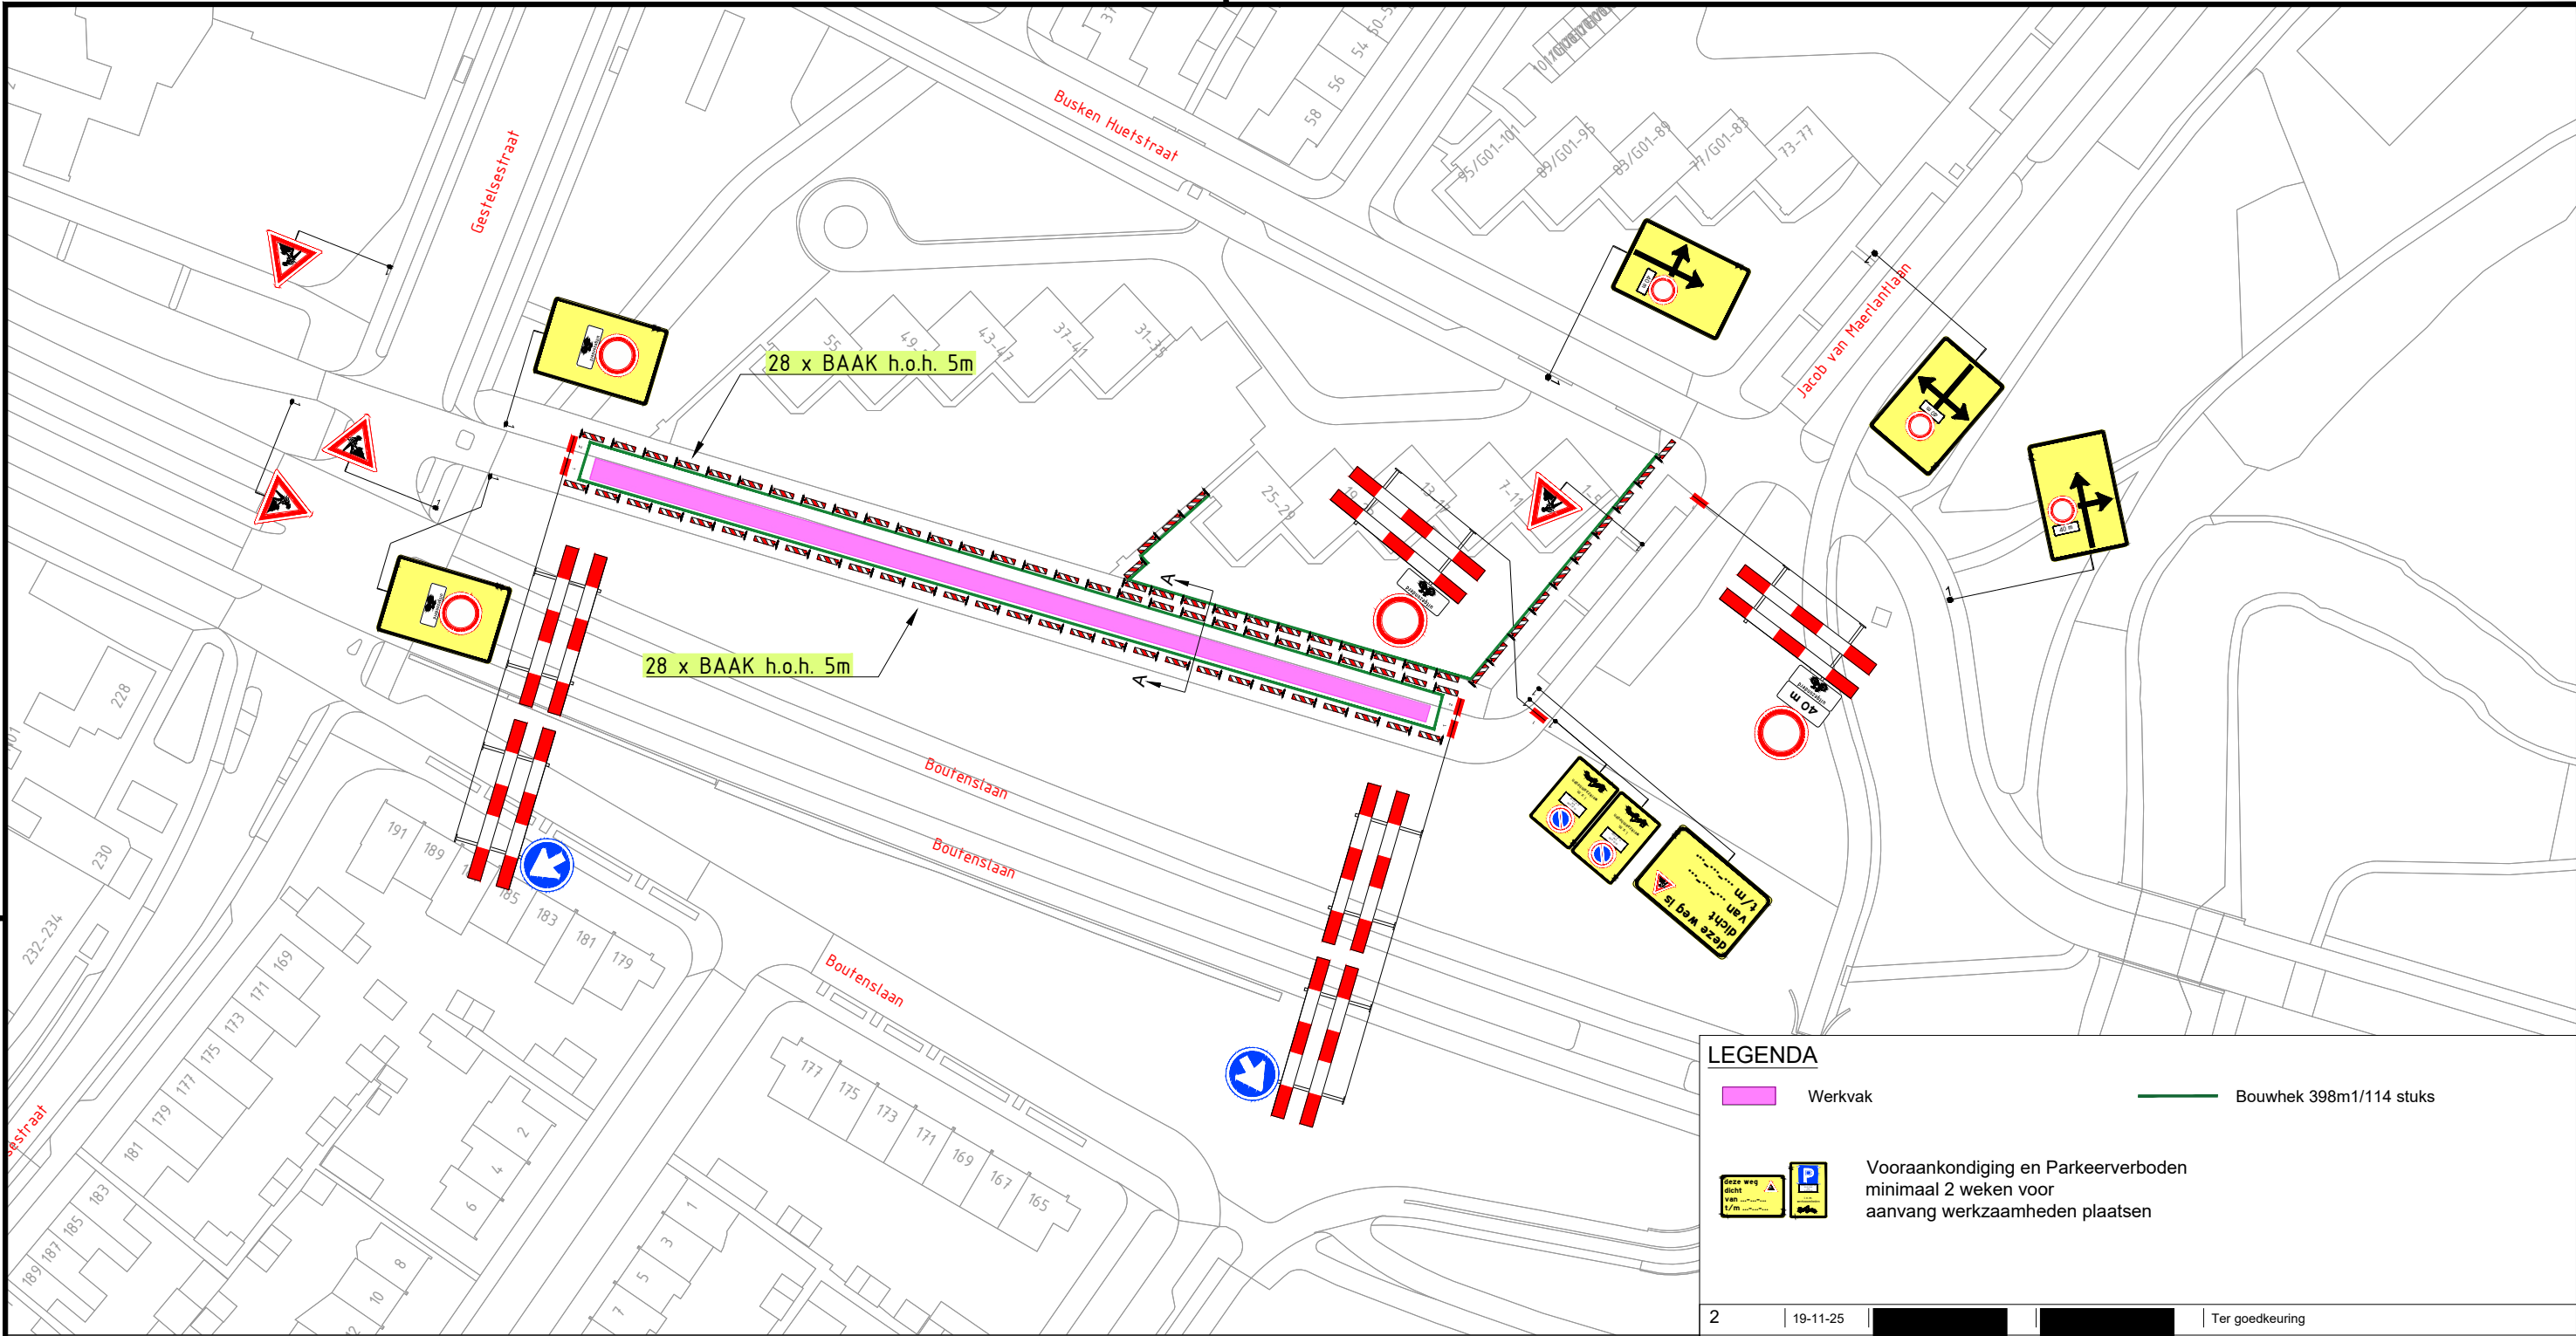

Dwarsprofiel A
Schaal:
1:100

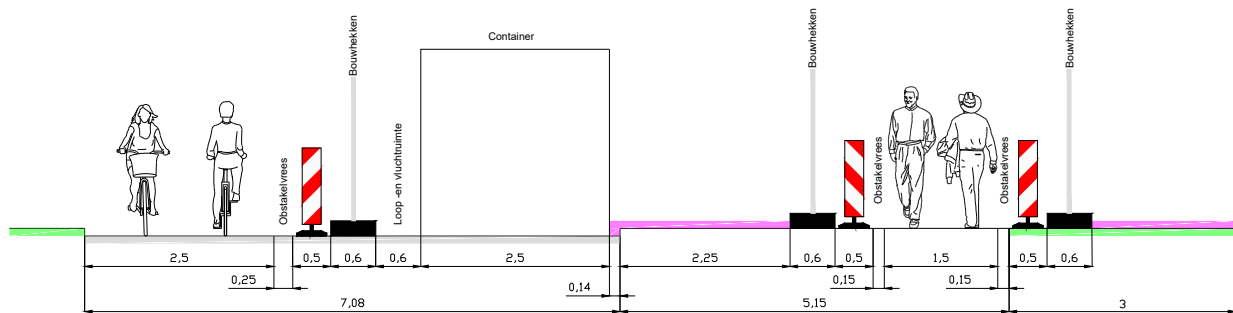

LEGENDA

- Werkvak
- Bouwhek 398m/114 stuks
- Voor aankondiging en Parkeerverboden minimaal 2 weken voor aanvang werkzaamheden plaatsen

2	19-11-25			Ter goedkeuring
1	29-09-25			CONCEPT
Versie:	Datum:	Getekend:	Vrijgegeven:	Omschrijving / Status:

BUKO. INFRASUPPORT

REGIOVESTIGING
EINDHOVEN
Hooge Zijde 1
5626 DC Eindhoven
040 - 28 24 279
infrasupport@buko.nl

HUYBRECHTS RELOU
BOUW

Project: Eindhoven | Jacob van Maerlantlaan

EINDHOVEN

Onderdeel: Busken Huetstraat 1, Eindhoven

Boss nr.:	709125	Schaal:	1:1000	Formaat:	A3
Documenttype:	Bebordingsplan	Blad:	1 van 1	Tekening nr.	25.37.0390.1

- Aanvullende gegevens:
BRL9101
Cert.nr. NCK.2022.389.BRL9101.H264.2
- Conflicterende bebording afplakken/afkruisen
 - De locatie van de bebording is indicatief, exacte locatie wordt in het werk bepaald
 - Afzettingen en omleidingen conform regelgeving CROW 96a/b