

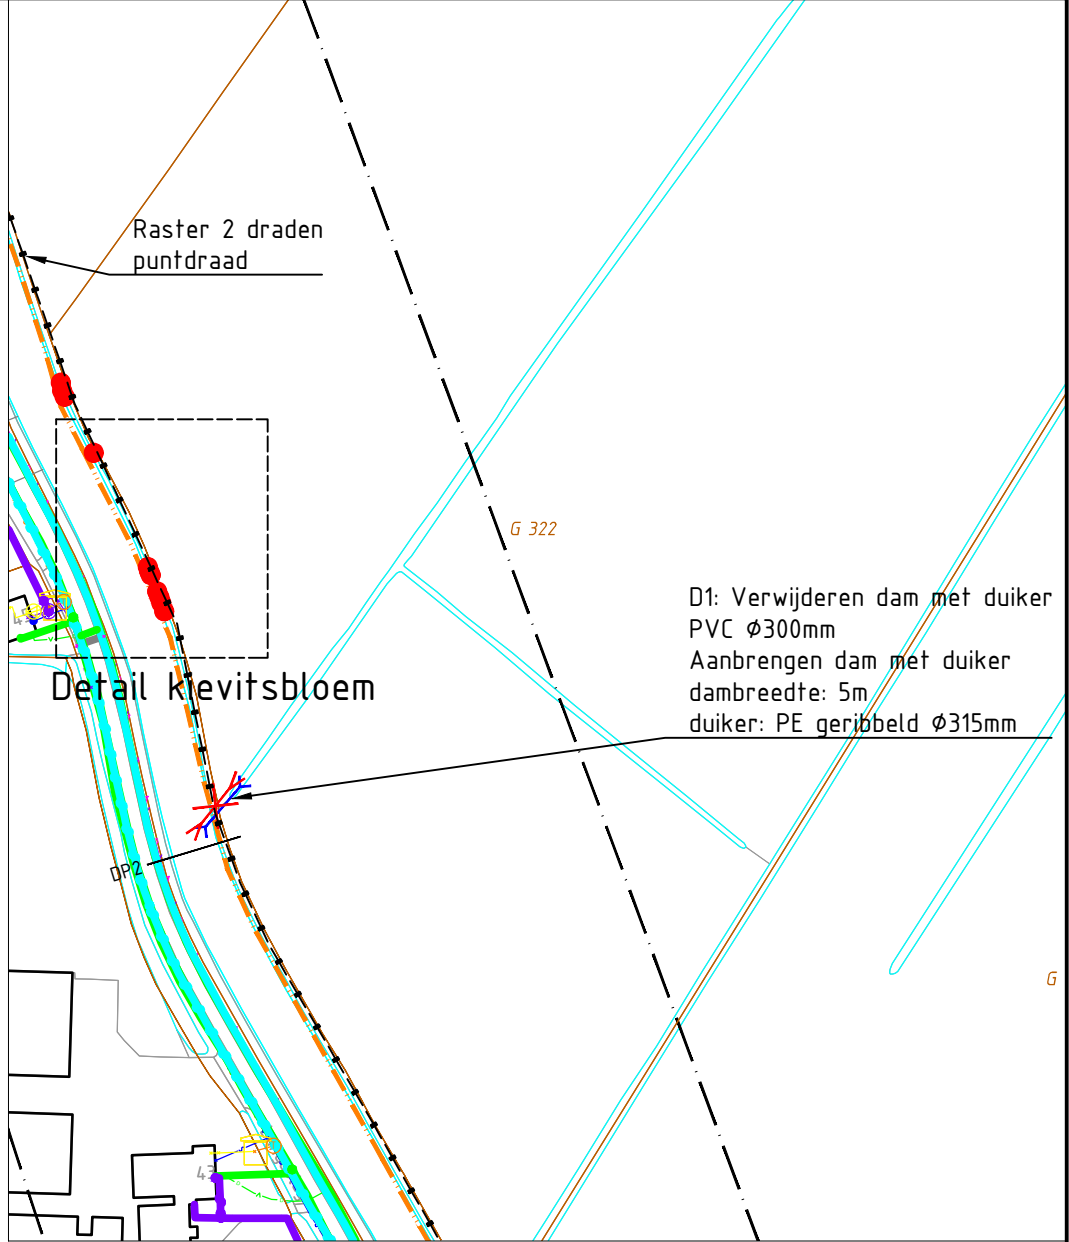


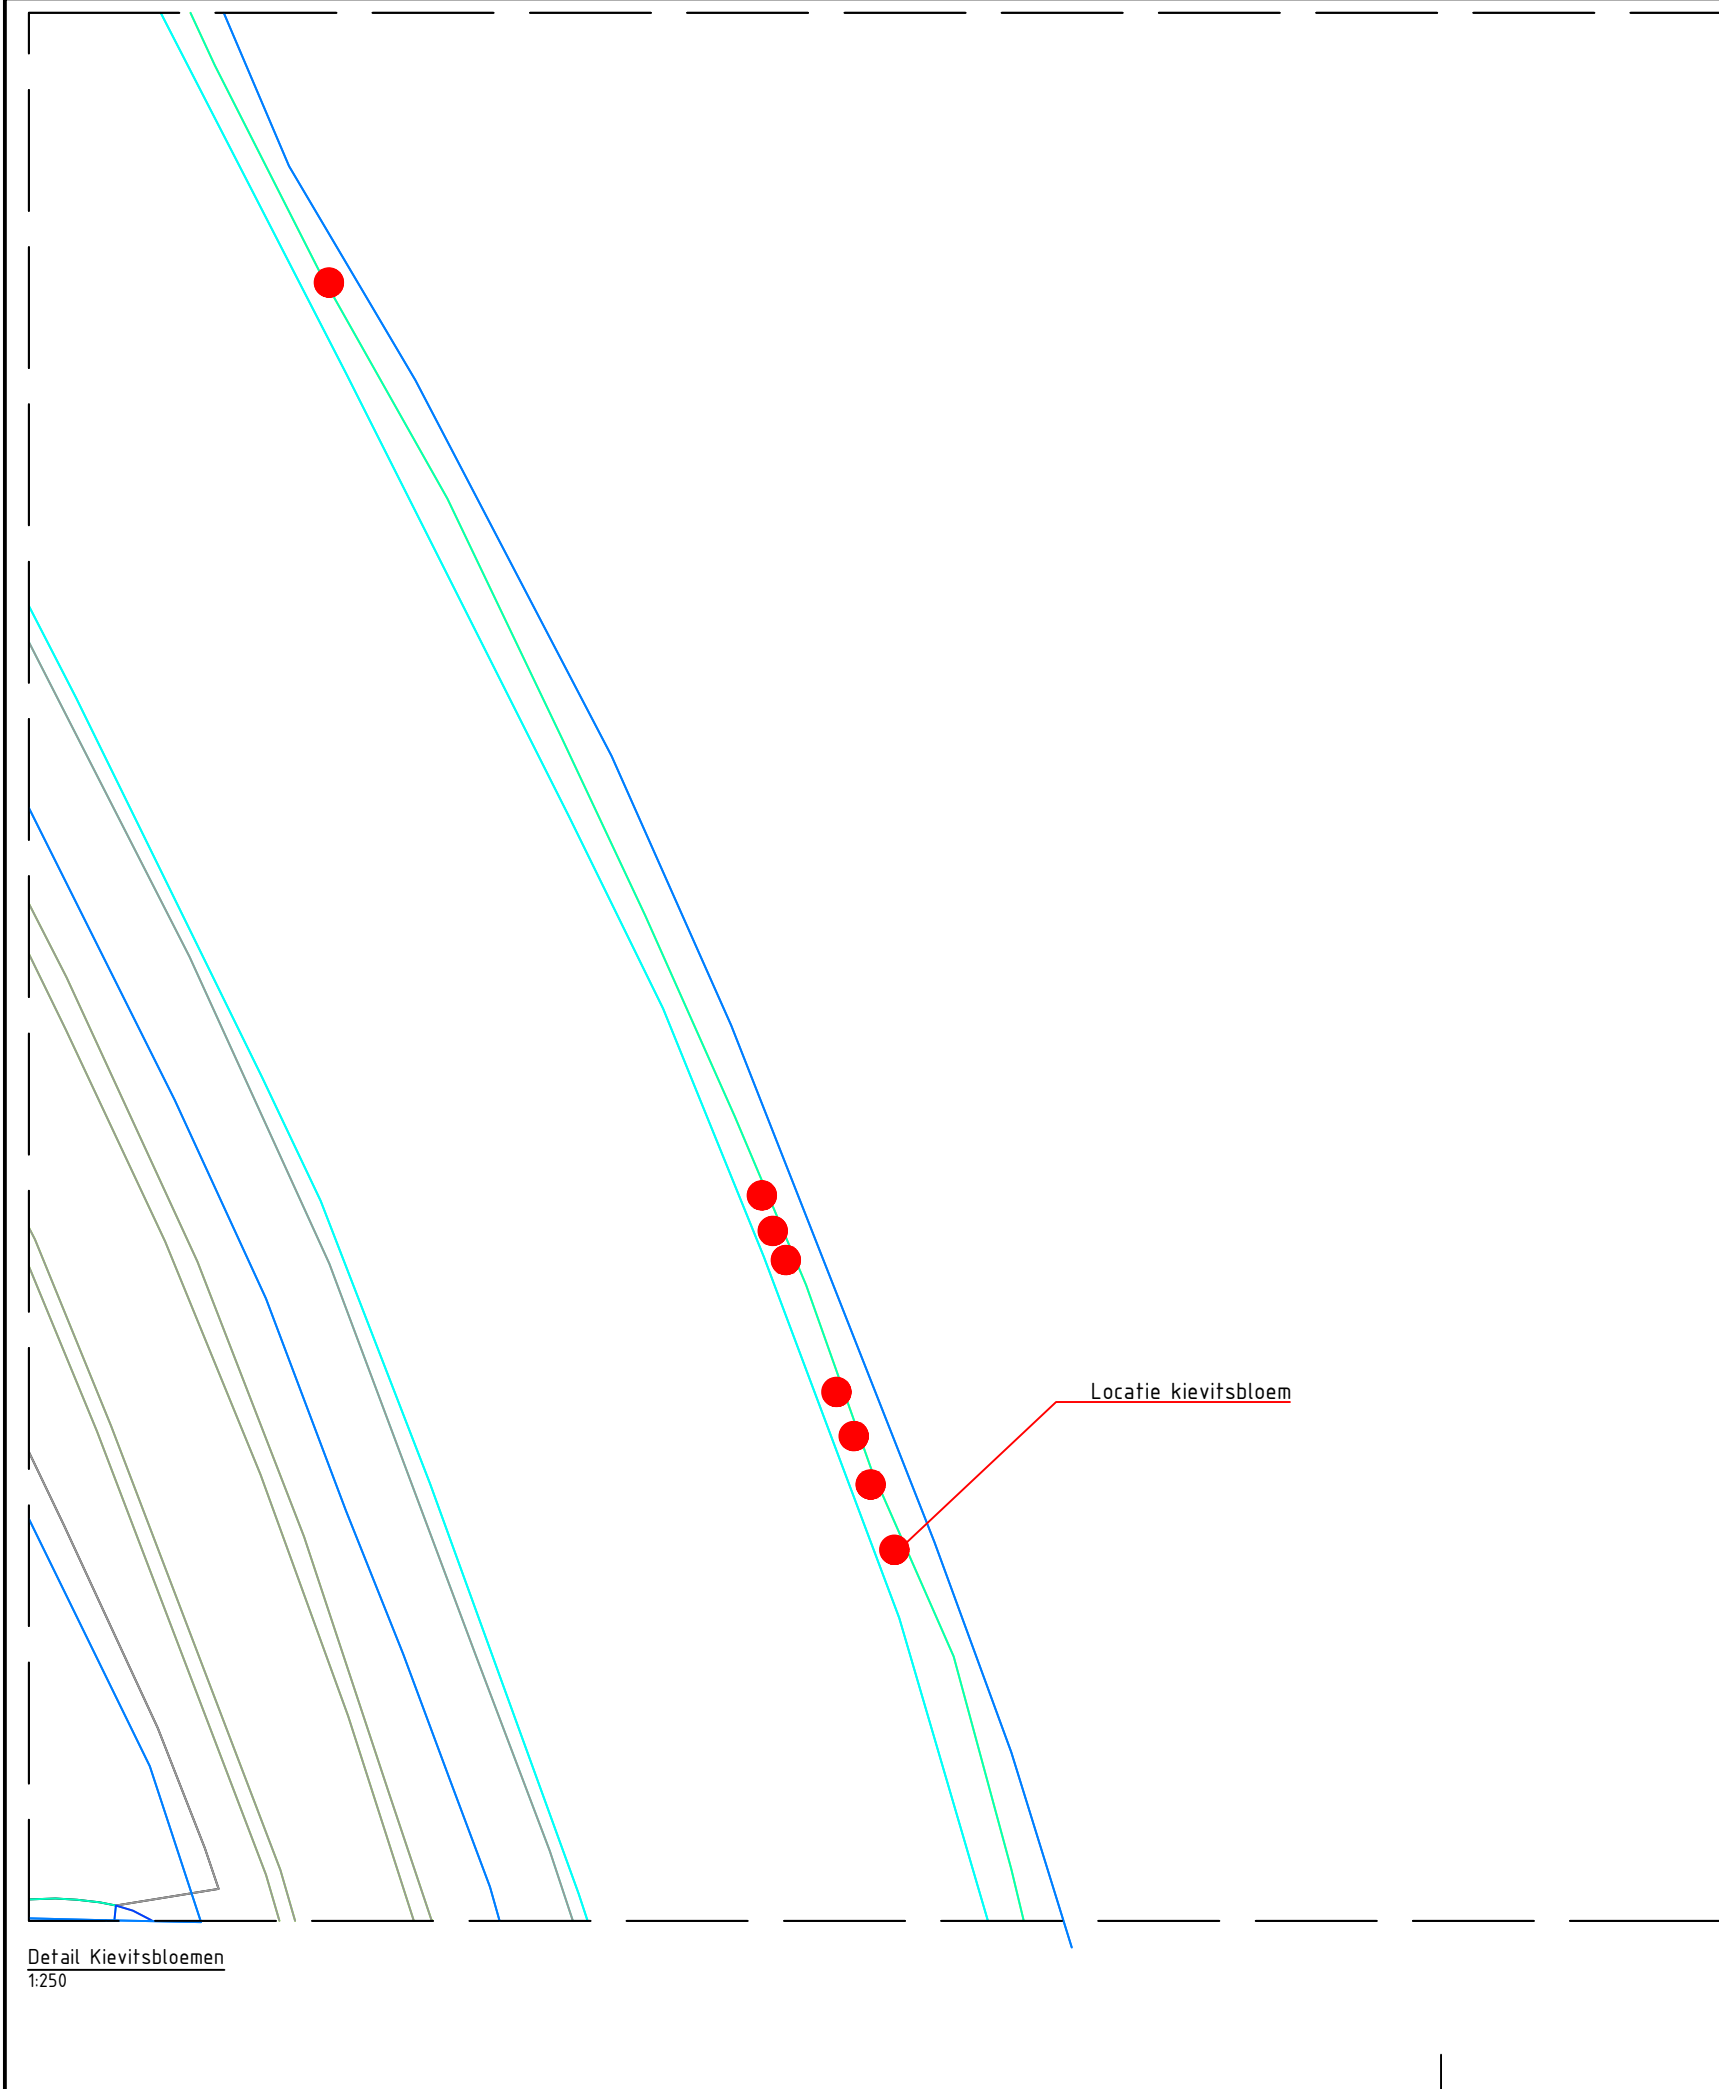

Overzicht
Schaal: 1:2000

Maten in meters
Materiaalmaten in millimeters
Hoogtematen t.o.v. N.A.P.

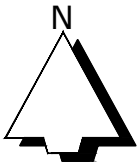

DO3	RZ	HT	03-10-2025	Definitief Ontwerp 3
DO2	RZ	HT	03-09-2025	Definitief Ontwerp 2
DO1	RZ	HT	04-07-2025	Definitief Ontwerp 1
Versie	Tekenaar	Gezien	Datum	Omschrijving

Project Nieuwe Wetering Benedenloop		 Eelerwoude	
Onderdeel Detail Kievitsbloemen		Projectnummer 203282	Formaat A3
Opdrachtgever Waterschap Drents Overijsselse Delta		Schaal 1:250	Inventarisatiedatum
		Tekeningnummer 05	Bijlagenummer
Status Definitief Ontwerp		Getekend RZ	Datum aanmaken 01-07-2025