
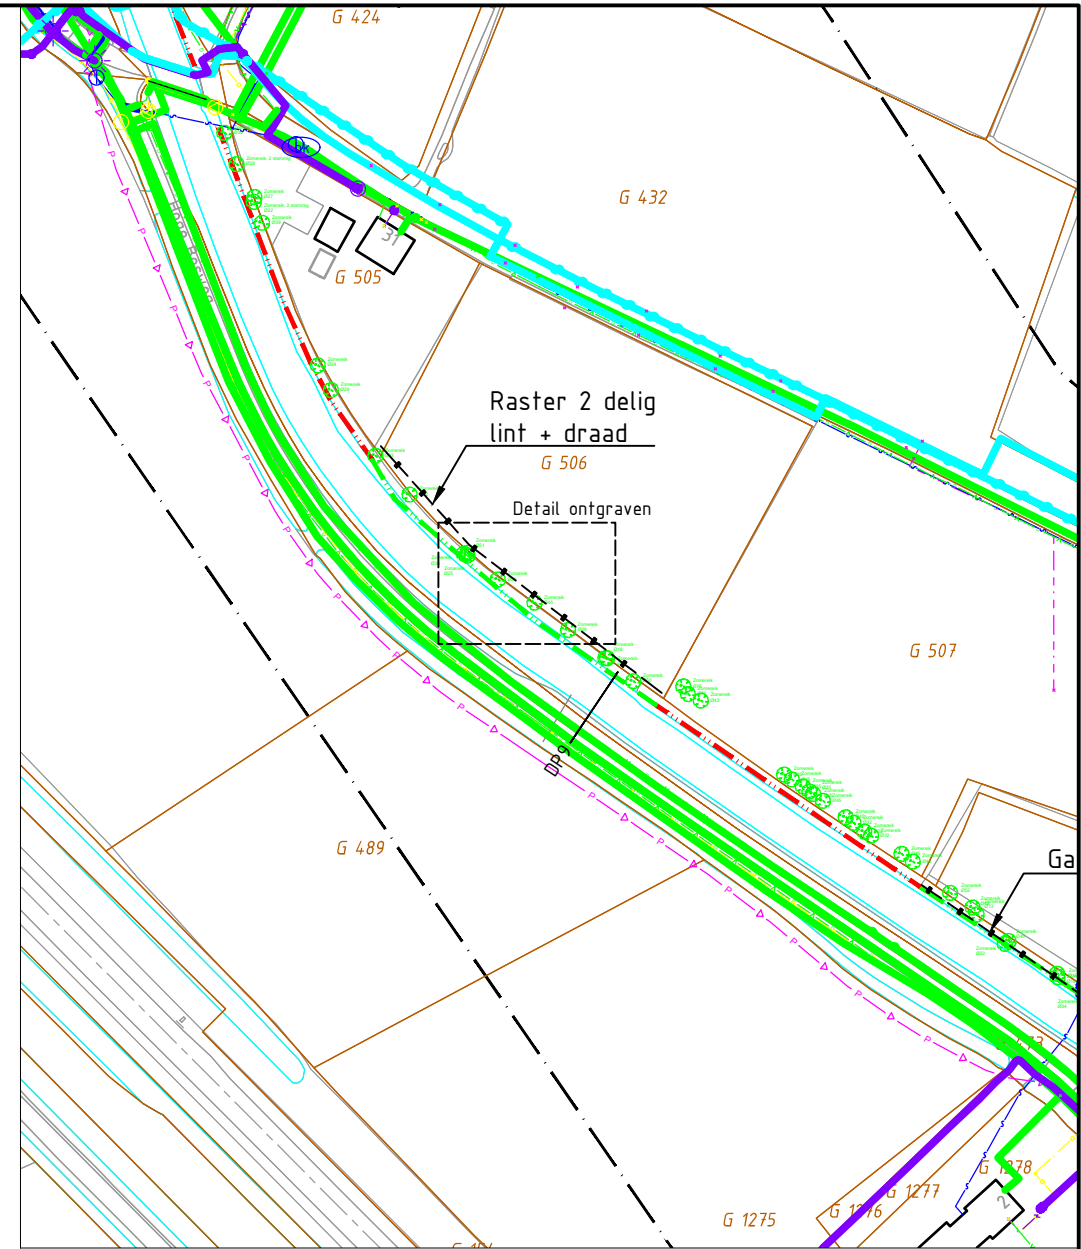


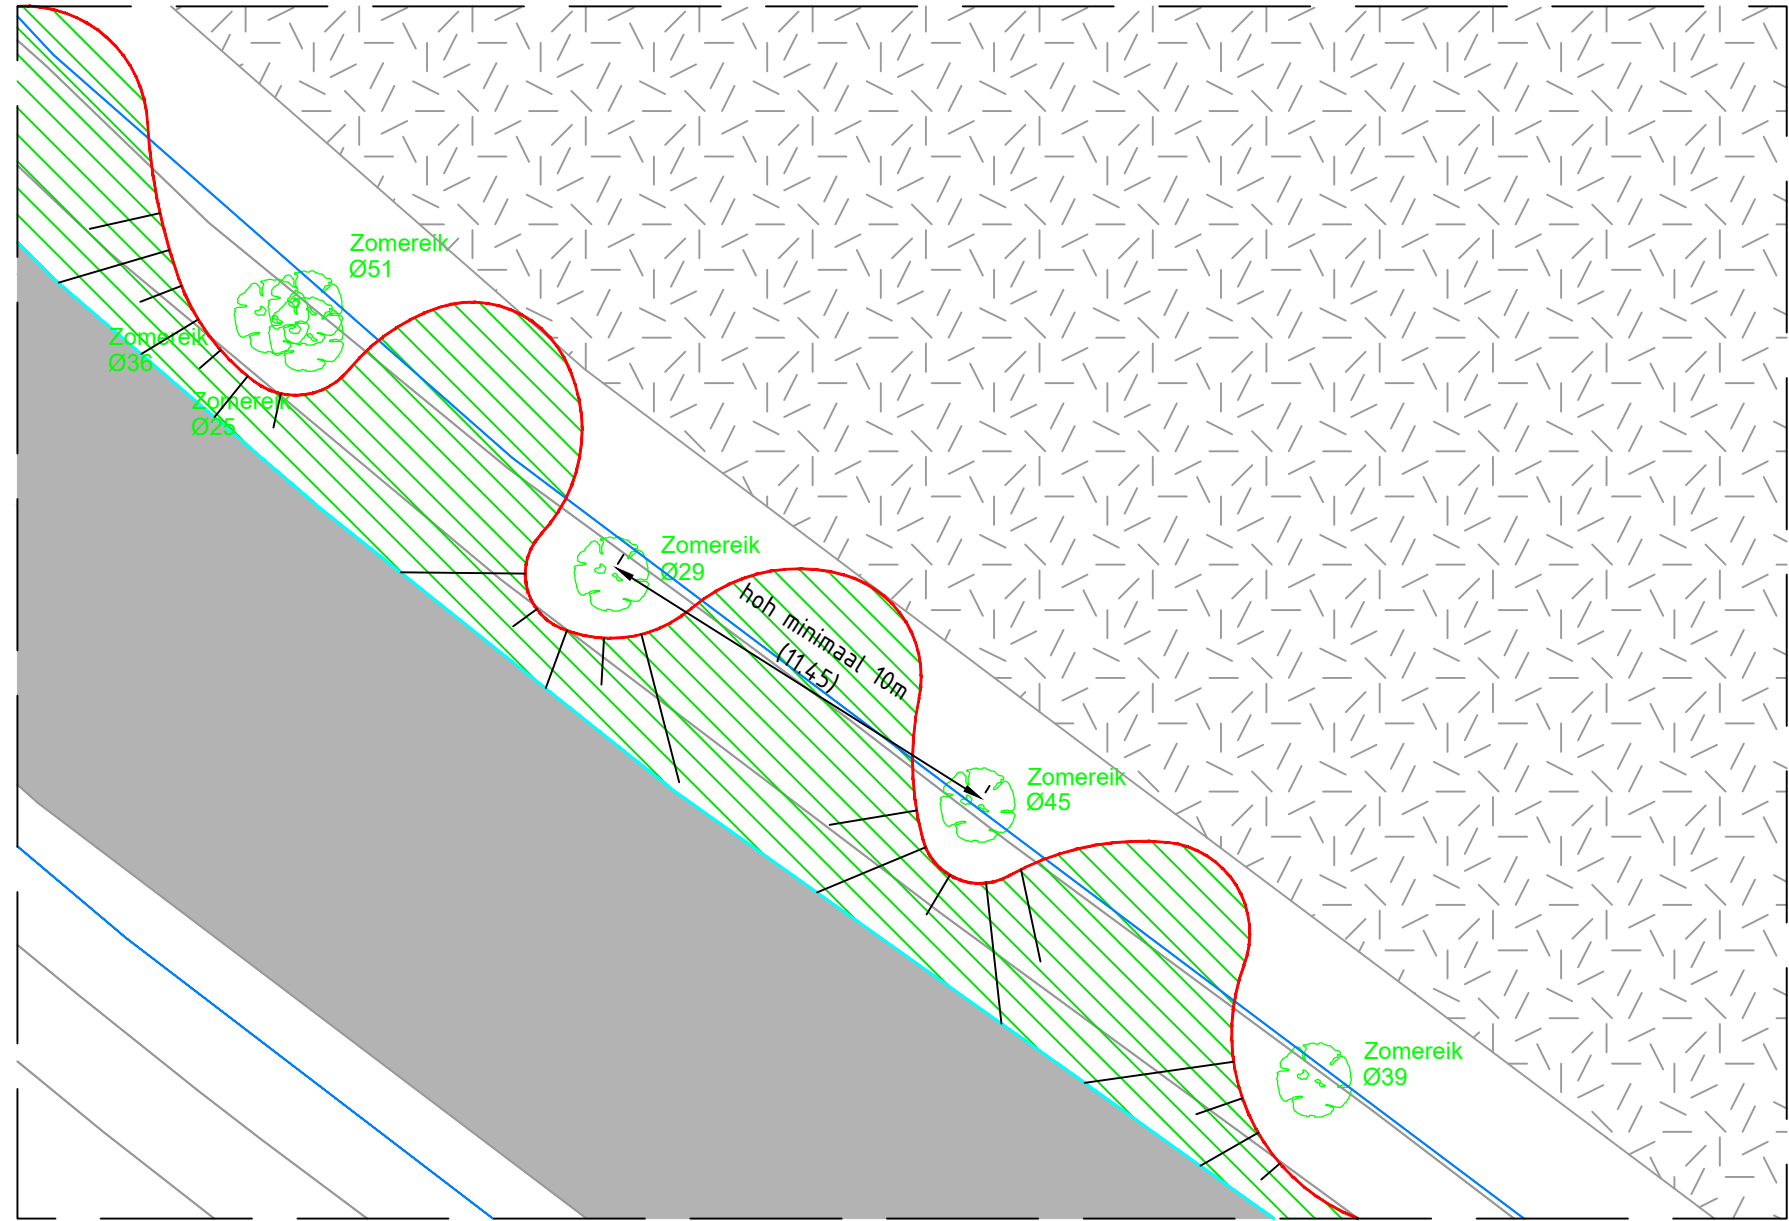

Overzicht
Schaal: 1:2000

Verklaring

	Nieuwe wetering
	Grasland
	Handhaven boom met diameter
	Onderinsteek ontgraving (globaal weergegeven)
	Boveninsteek ontgraving (globaal weergegeven) insteek buiten kroon projectie graven
	Ontgraven talud, variabel tussen top3 en top6, voor exacte uitwerking zie profielen

Maten in meters
Materiaalmaten in millimeters
Hoogtematen t.o.v. N.A.P.

DO3	RZ	HT	03-10-2025	Definitief Ontwerp 3
DO2	RZ	HT	03-09-2025	Definitief Ontwerp 2
DO1	RZ	HT	04-07-2025	Definitief Ontwerp 1
Versie	Tekenaar	Gezien	Datum	Omschrijving

Project	Nieuwe Wetering Benedenloop	 Eelerwoude	
Onderdeel	Detail ontgraven tussen handhaven bomen		
Opdrachtgever	Waterschap Drents Overijsselse Delta	Projectnummer 203282	Formaat A3
Status	Definitief Ontwerp	Schaal 1:200	Inventarisatiedatum
		Tekeningnummer 03	Bijlagenummer
		Getekend RZ	Datum aanmaken 01-07-2025