



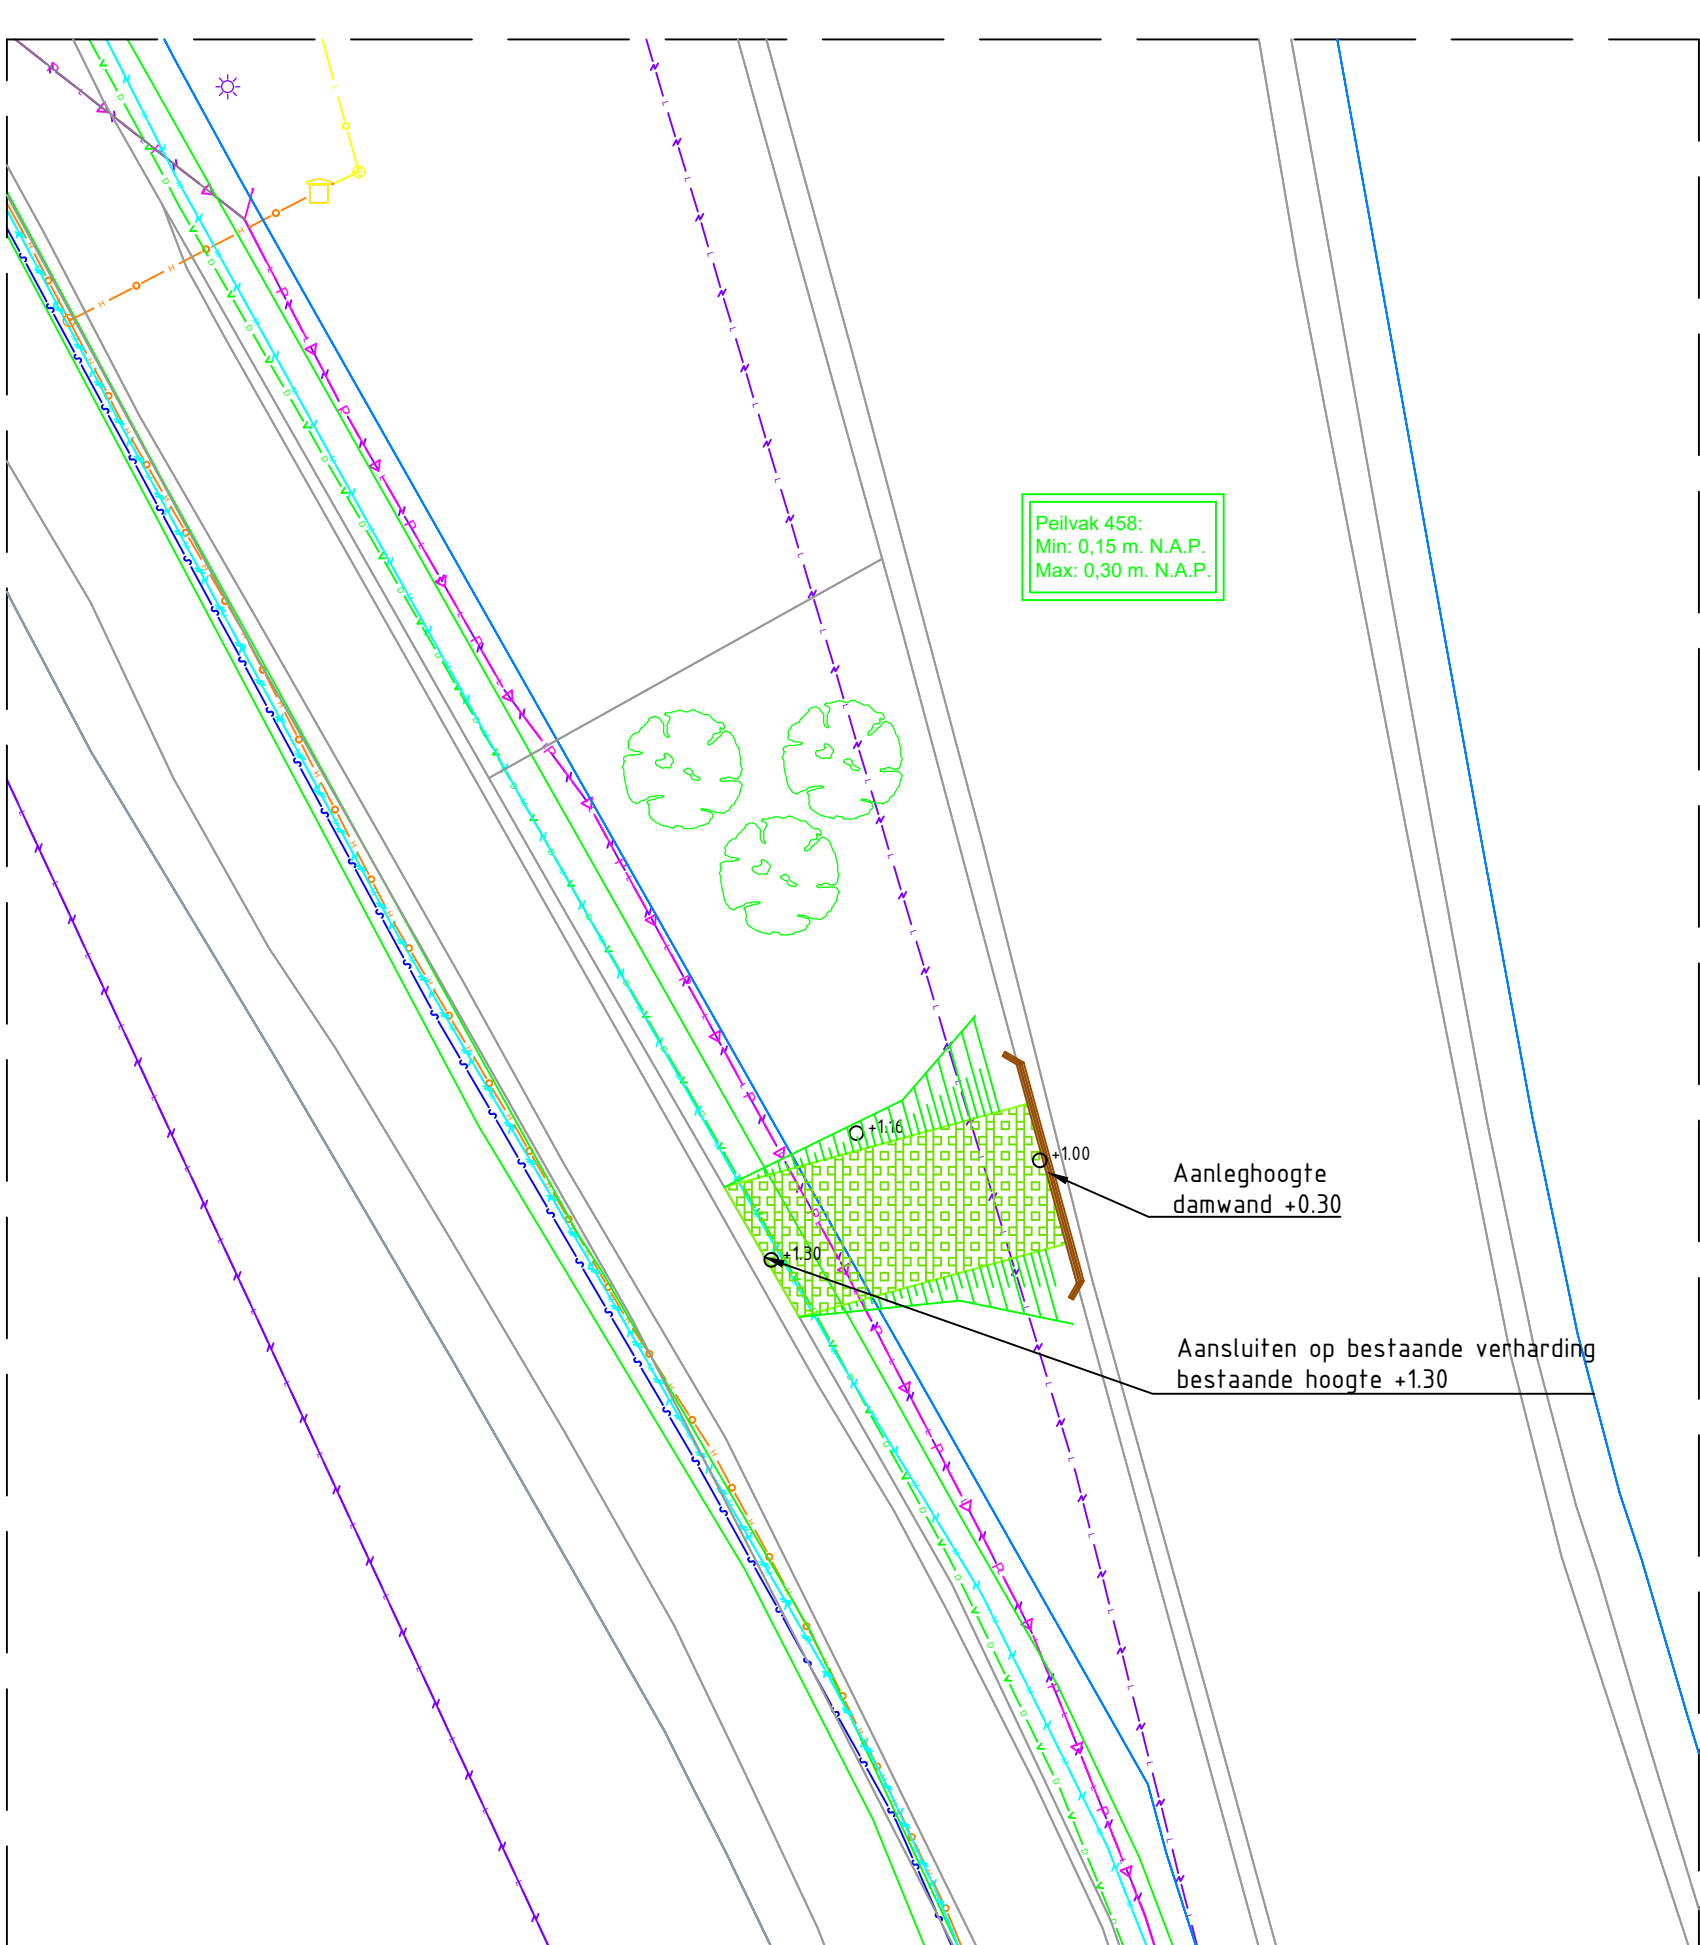

Detail bootinlaaf 1
1:250

Verklaring


- Aanbrengen damwand met dubbele gording
- Aanbrengen grasbetonstenen
- Grondwerk / Talud
- Bestaande maaiveldhoogte
- Laagspanning
- Persleiding
- Middenspanning
- Data
- Bestaande boom

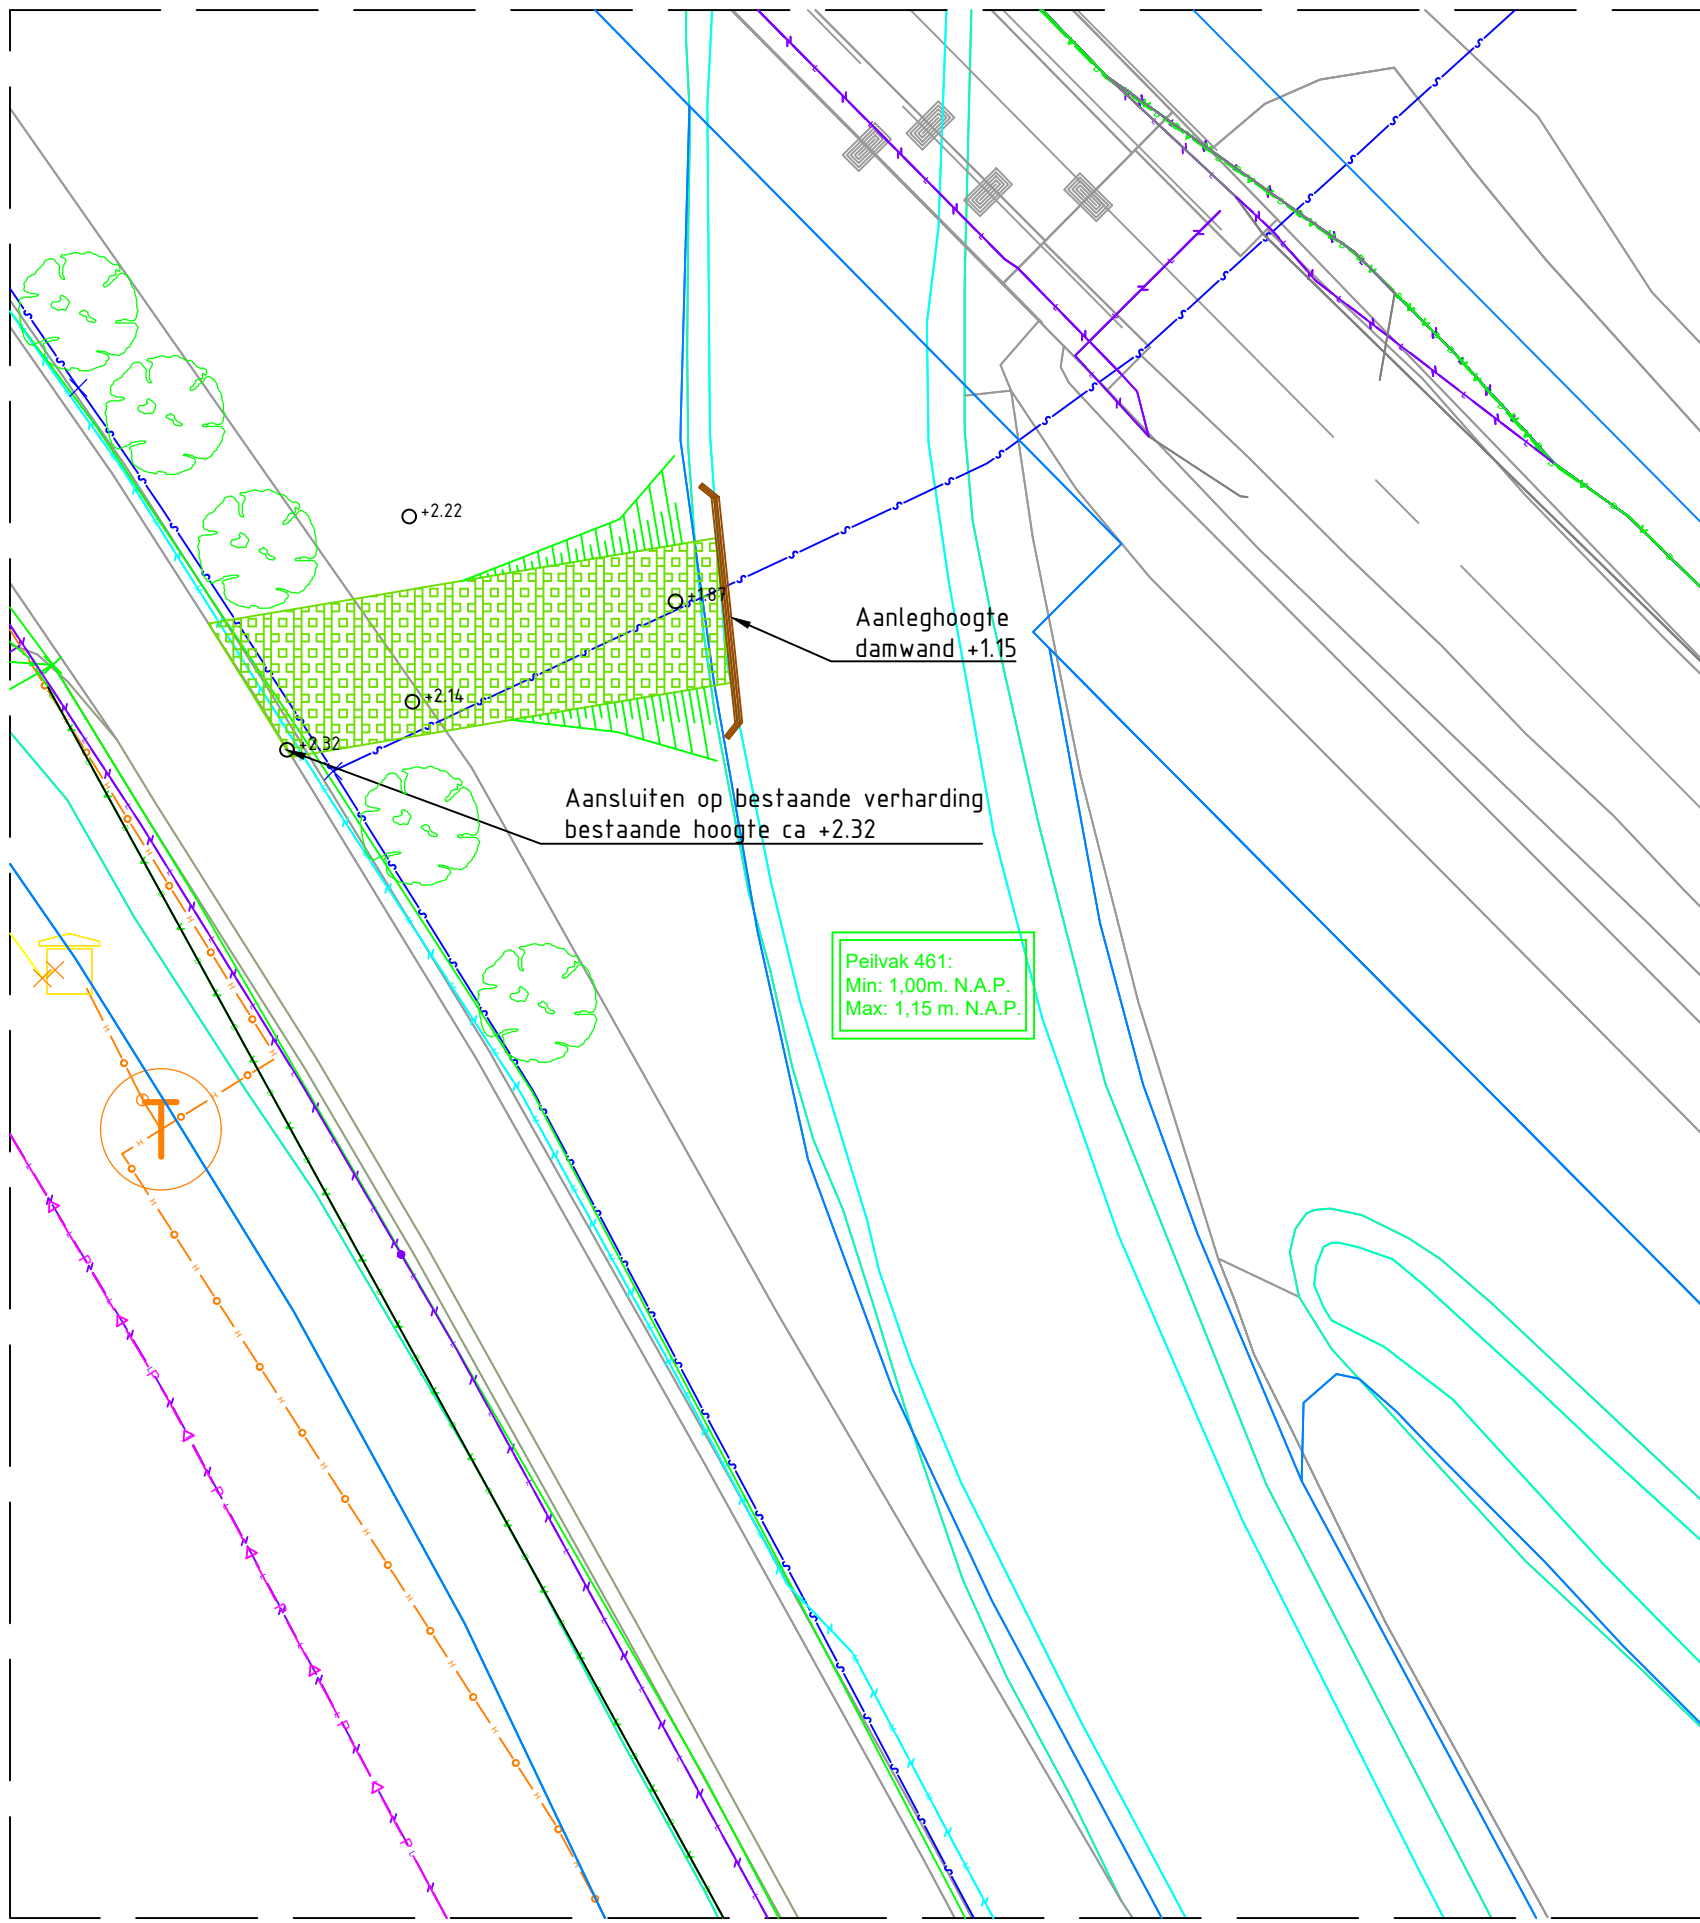


Detail bootinlaaf 3
1:250

Verklaring


- Aanbrengen damwand met dubbele gording
- Aanbrengen grasbetonstenen
- Grondwerk / Talud
- Bestaande maaiveldhoogte
- Waterleiding
- Bestaande boom

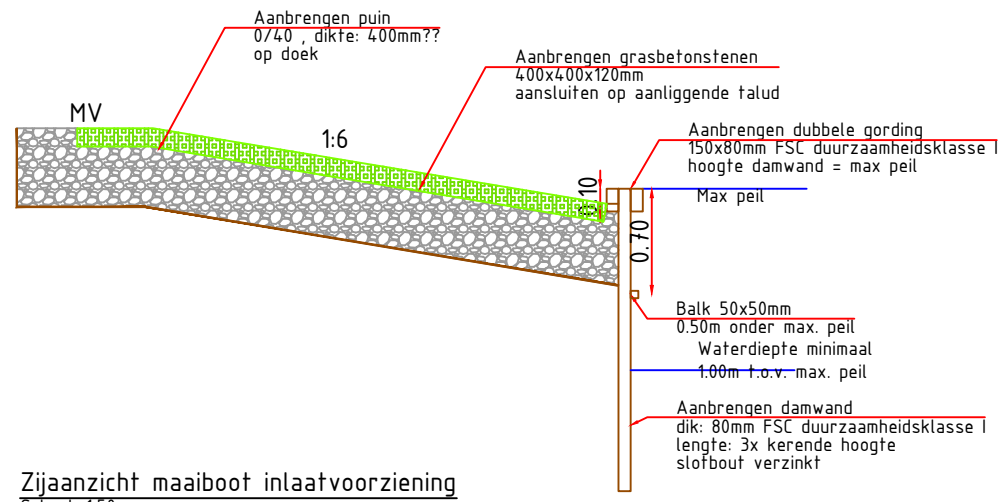

Zijaanzicht maaiboot inlaatvoorziening
Schaal: 1:50

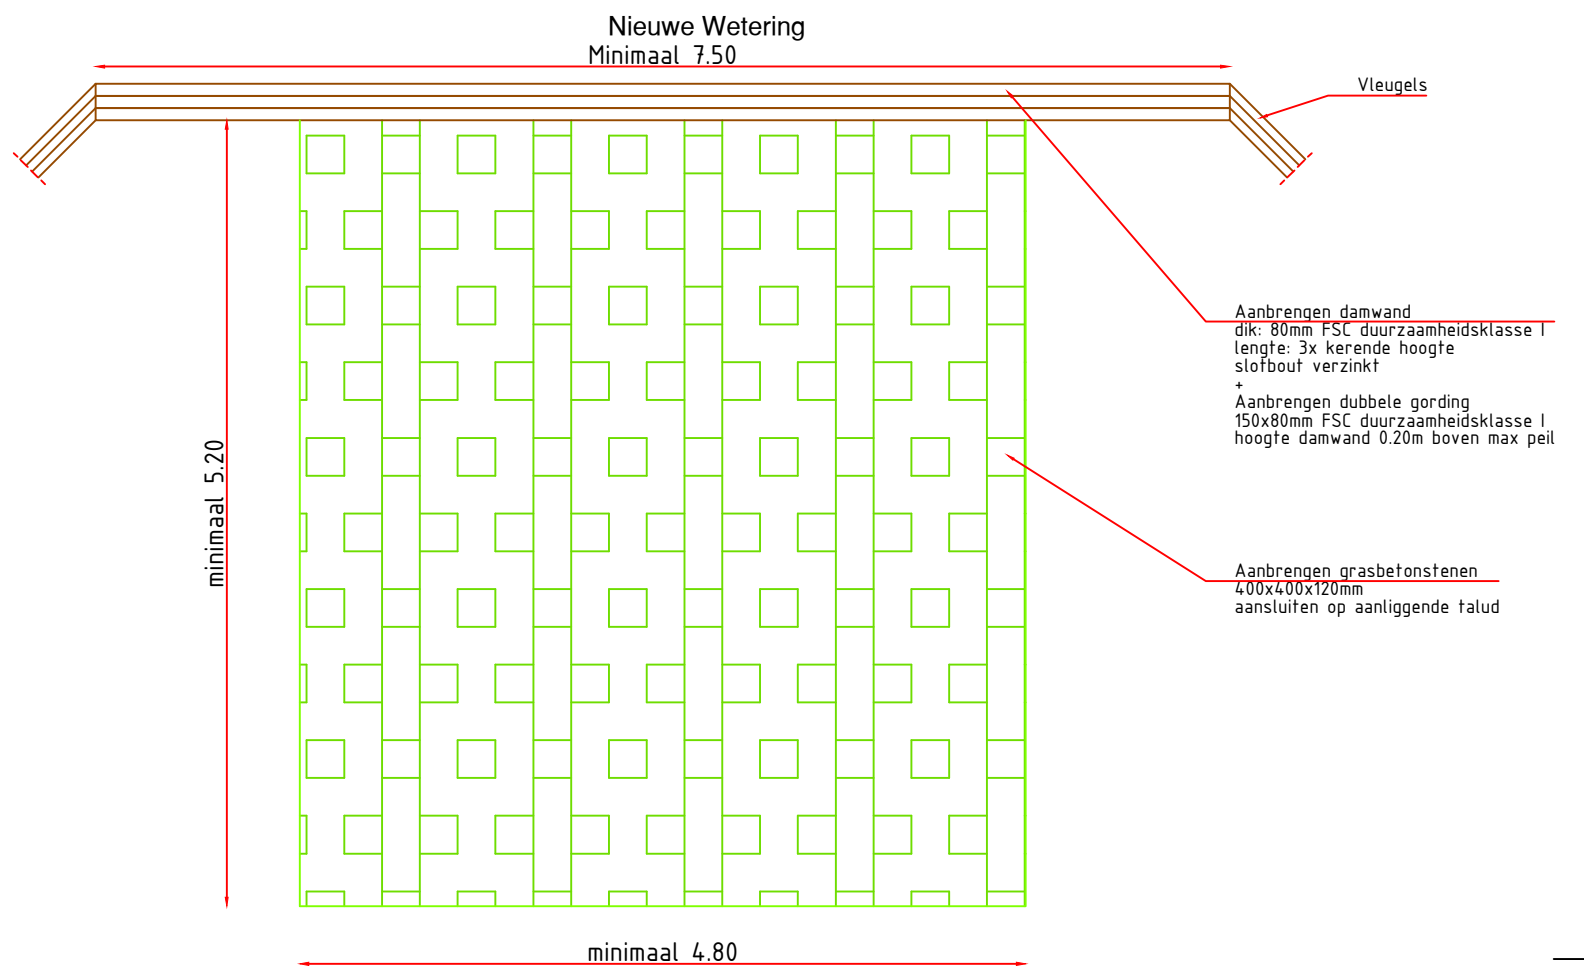


Bovenaanzicht maaiboot inlaatvoorziening
Schaal: 1:50

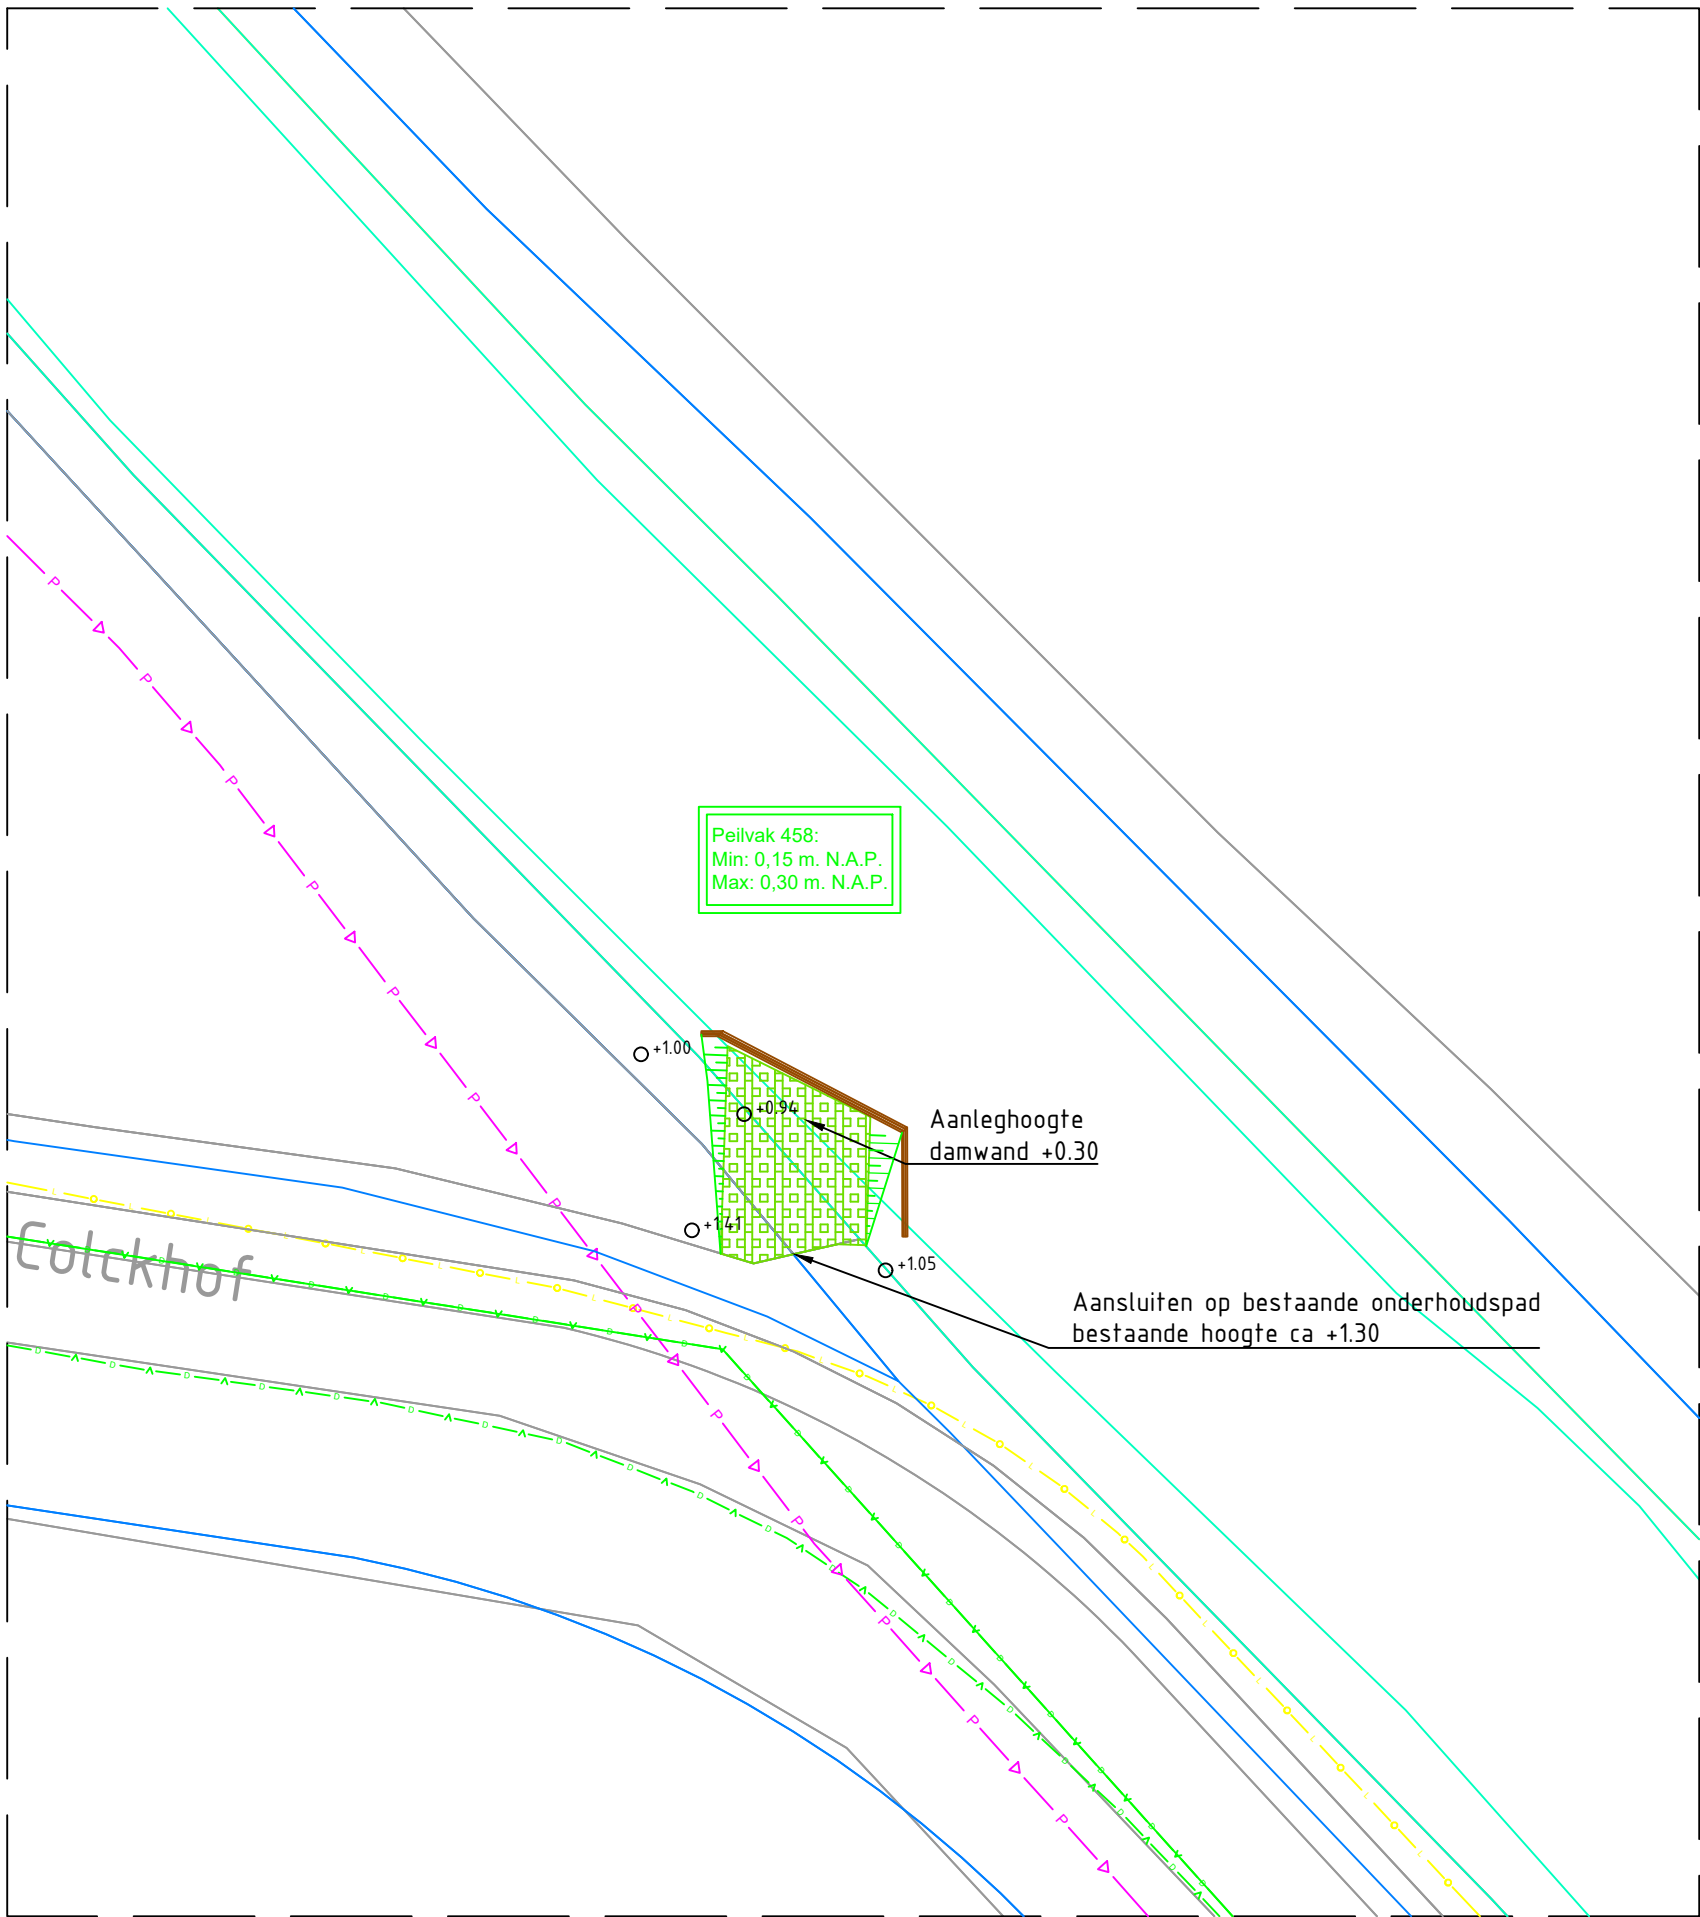

Detail bootinlaaf 2
1:250

Verklaring

- Aanbrengen damwand met dubbele gording
- Aanbrengen grasbetonstenen
- Grondwerk / Talud
- Bestaande maaiveldhoogte

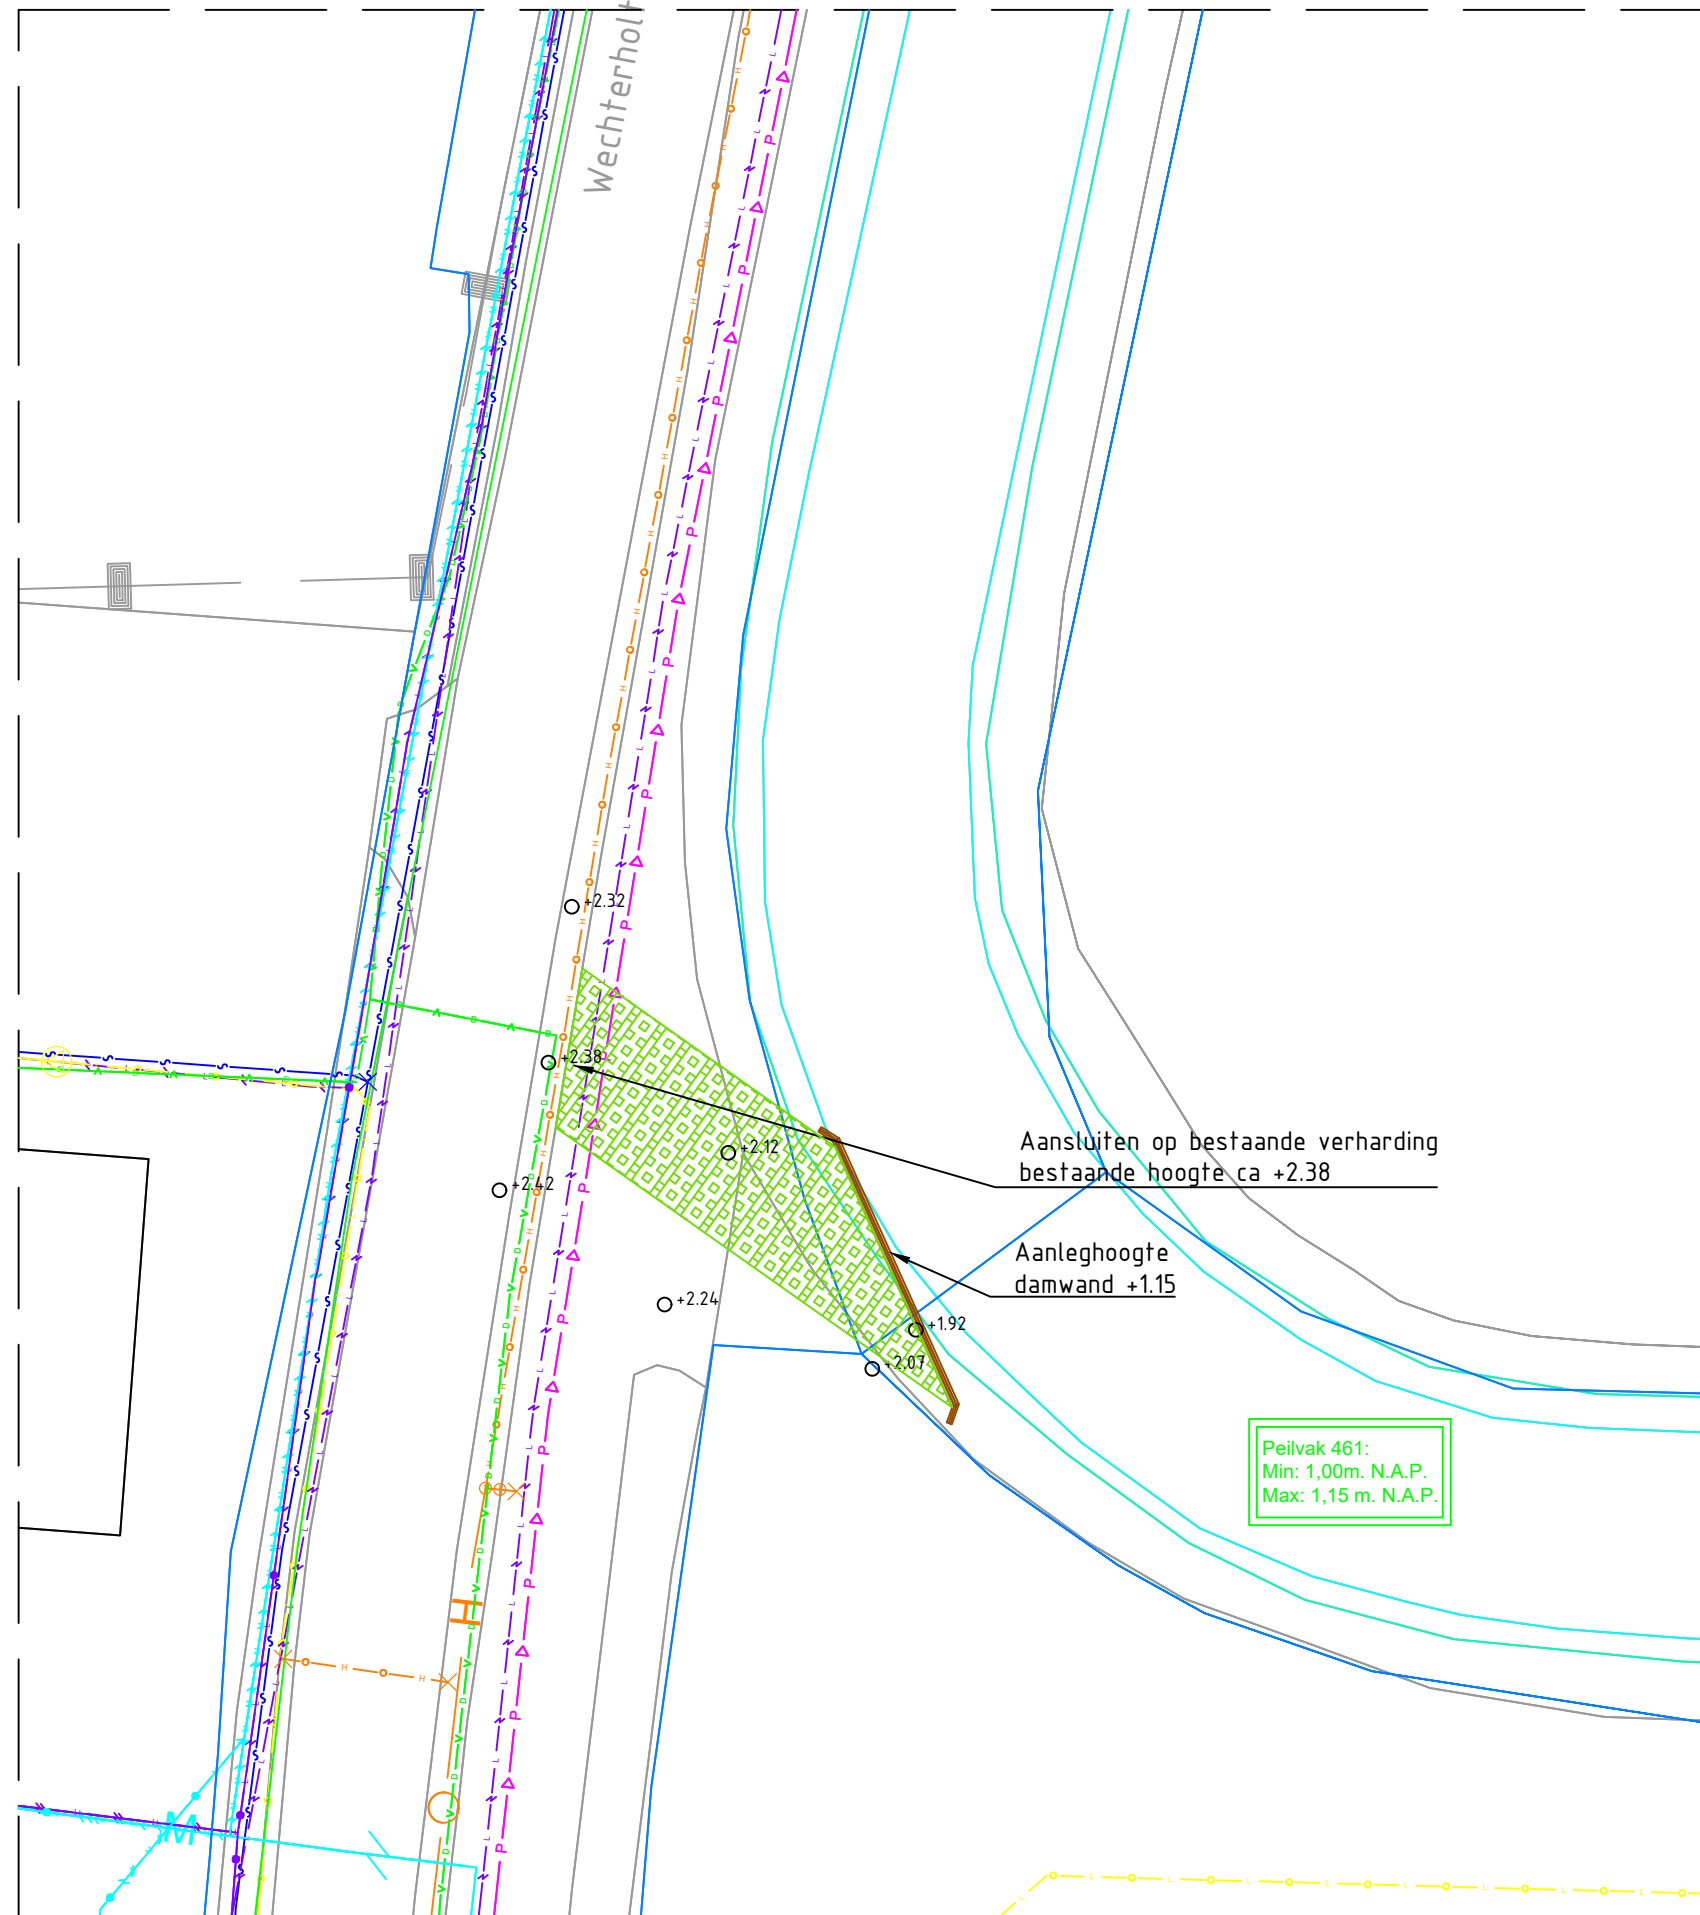


Detail bootinlaaf 4
1:250

Verklaring

- Aanbrengen damwand met dubbele gording
- Aanbrengen grasbetonstenen
- Grondwerk / Talud
- Bestaande maaiveldhoogte
- Laagspanning
- Persleiding
- GAS HD
- Data

Maten in meters
Materiaalmaten in millimeters
Hoogtematen t.o.v. N.A.P.

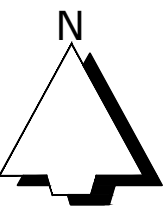

DO3	RZ	HT	03-10-2025	Definitief Ontwerp 3
DO2	RZ	HT	03-09-2025	Definitief Ontwerp 2
DO1	RZ	HT	04-07-2025	Definitief Ontwerp 1
Versie		Tekenaar	Gezien	Datum
Project		Nieuwe Wetering Benedenloop		
Onderdeel		Detail bootlocaties		
Opdrachtgever		Waterschap Drents Overijsselse Delta		
Status		Definitief Ontwerp		
		Projectnummer	203282	Formaat
		Schaal	1:250/1:50	Inventarisatiedatum
		Tekeningnummer	04	Bijlagennummer
		Getekend	RZ	Datum aanmaken
				04-07-2025