
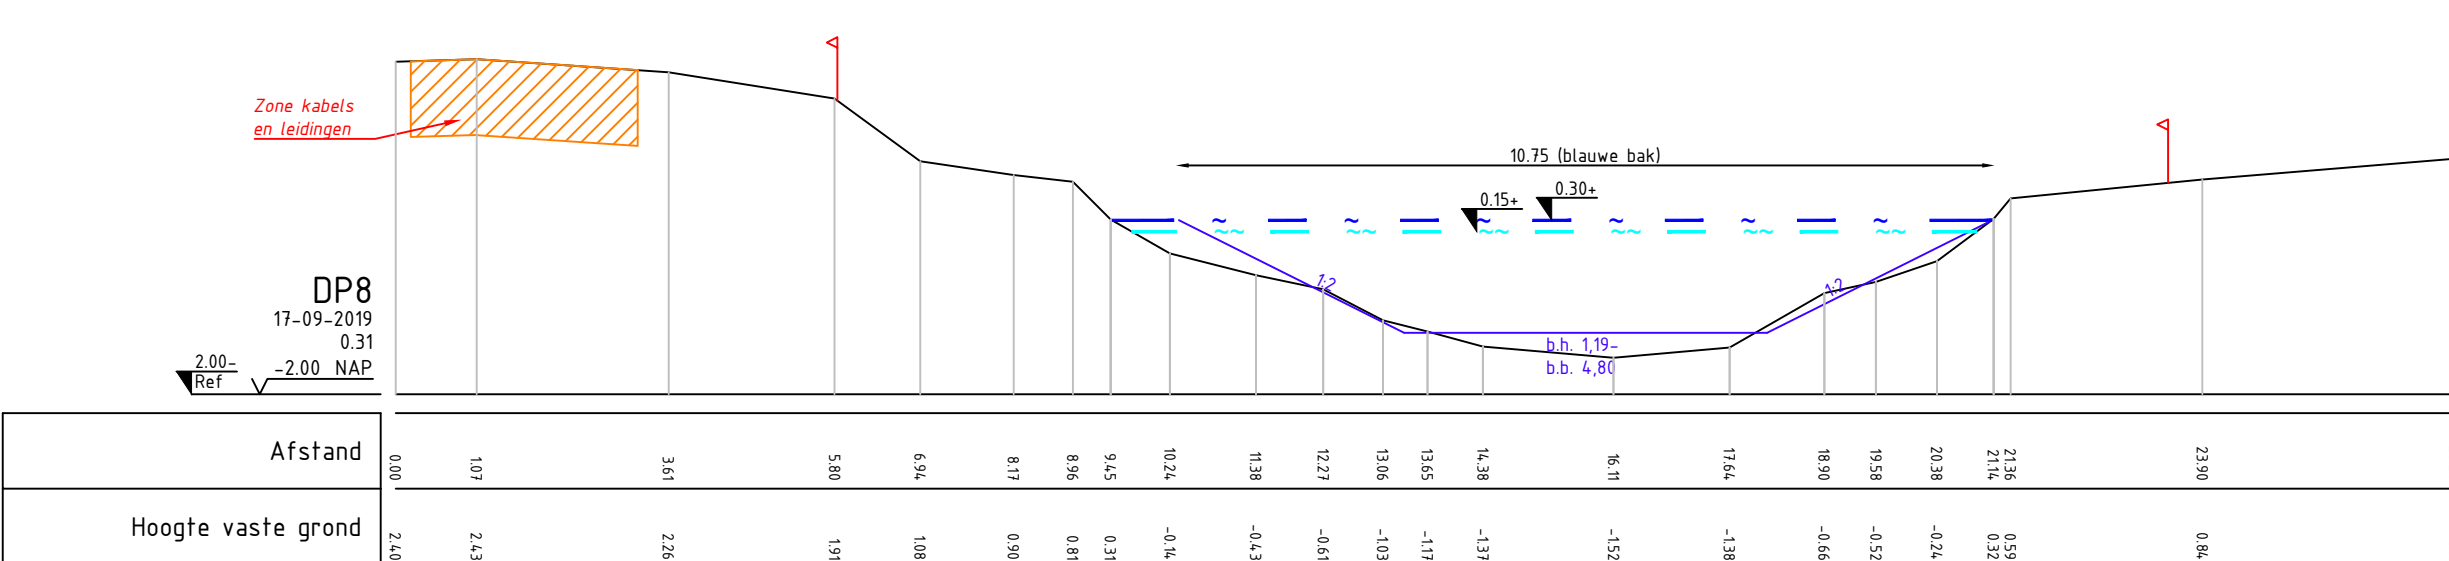
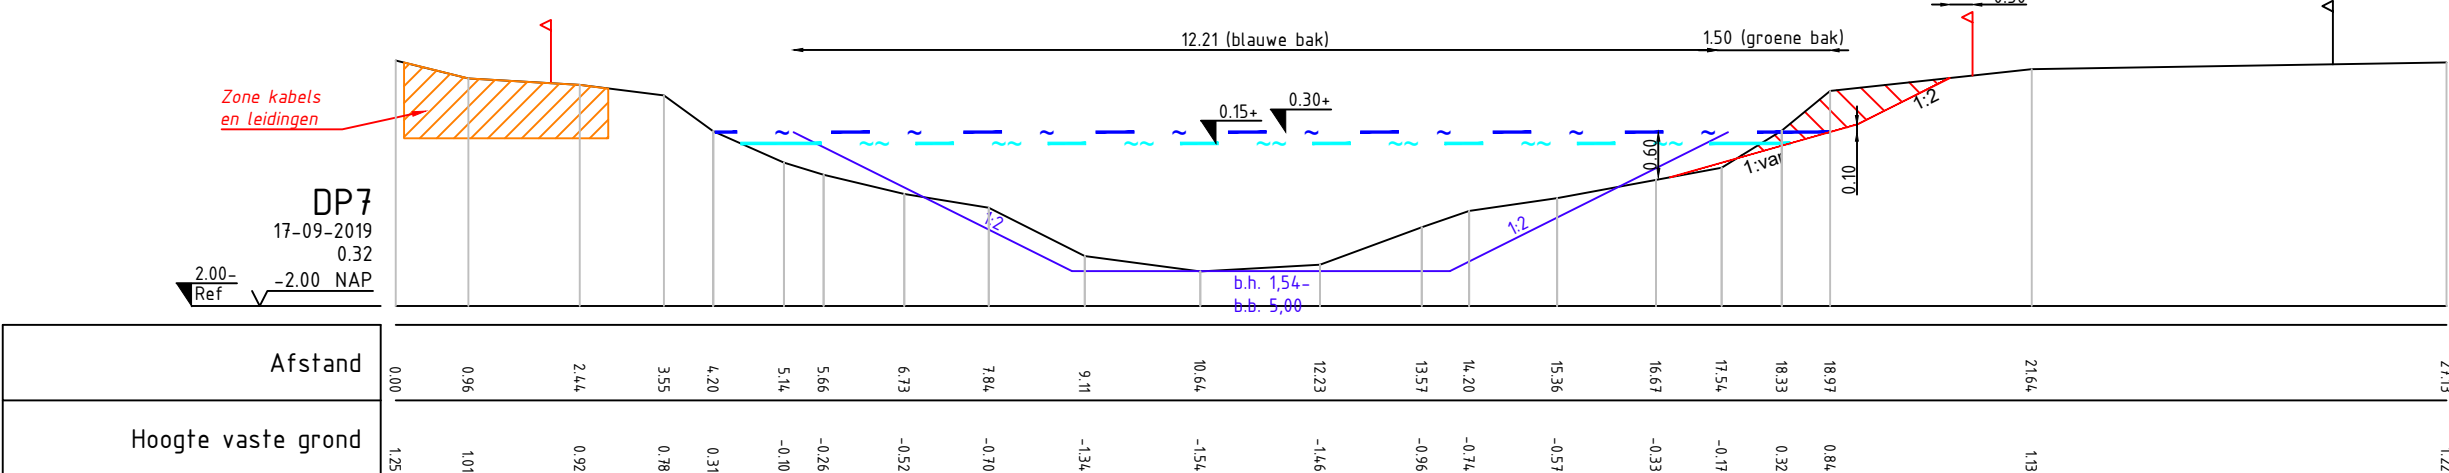
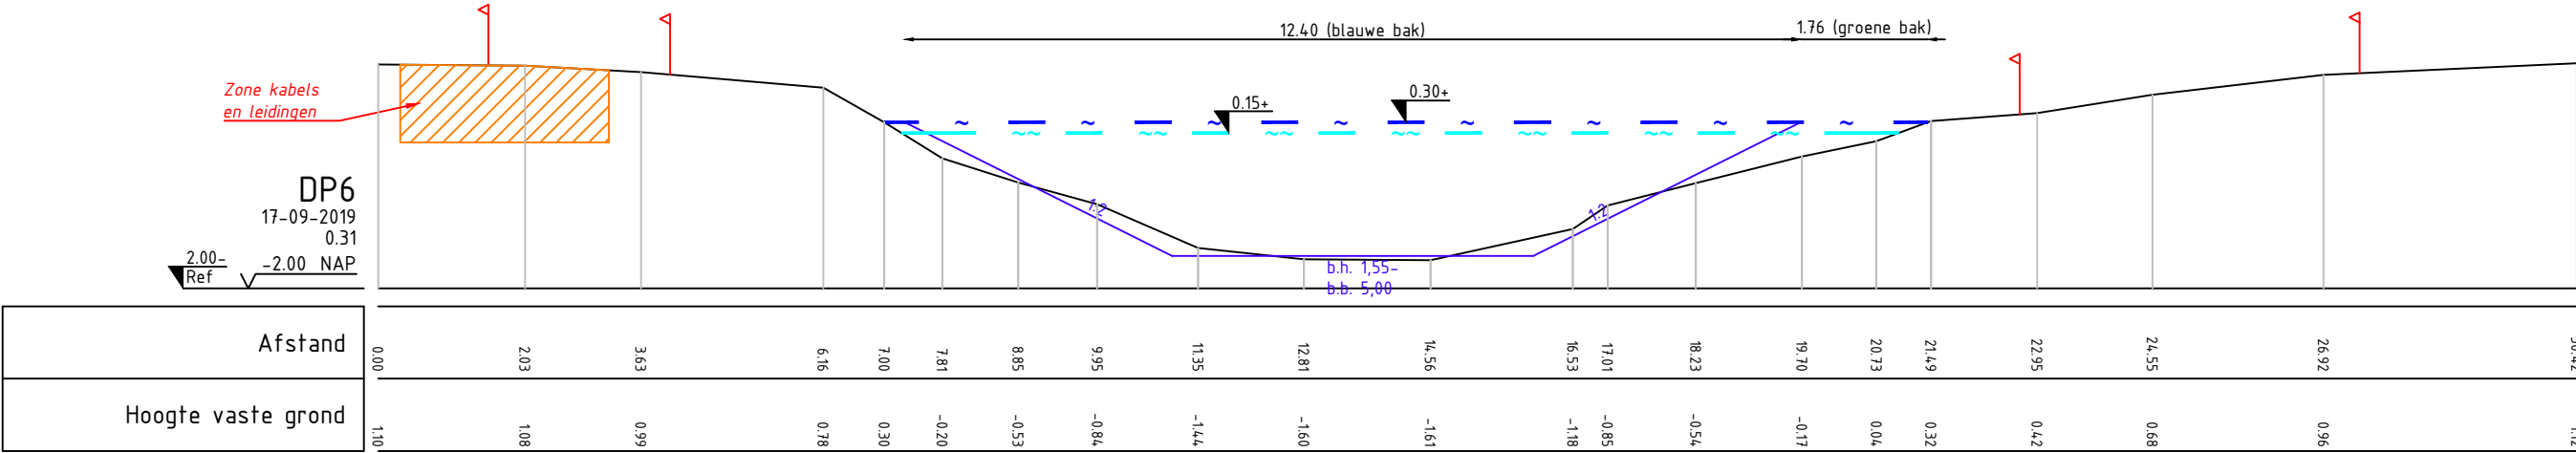
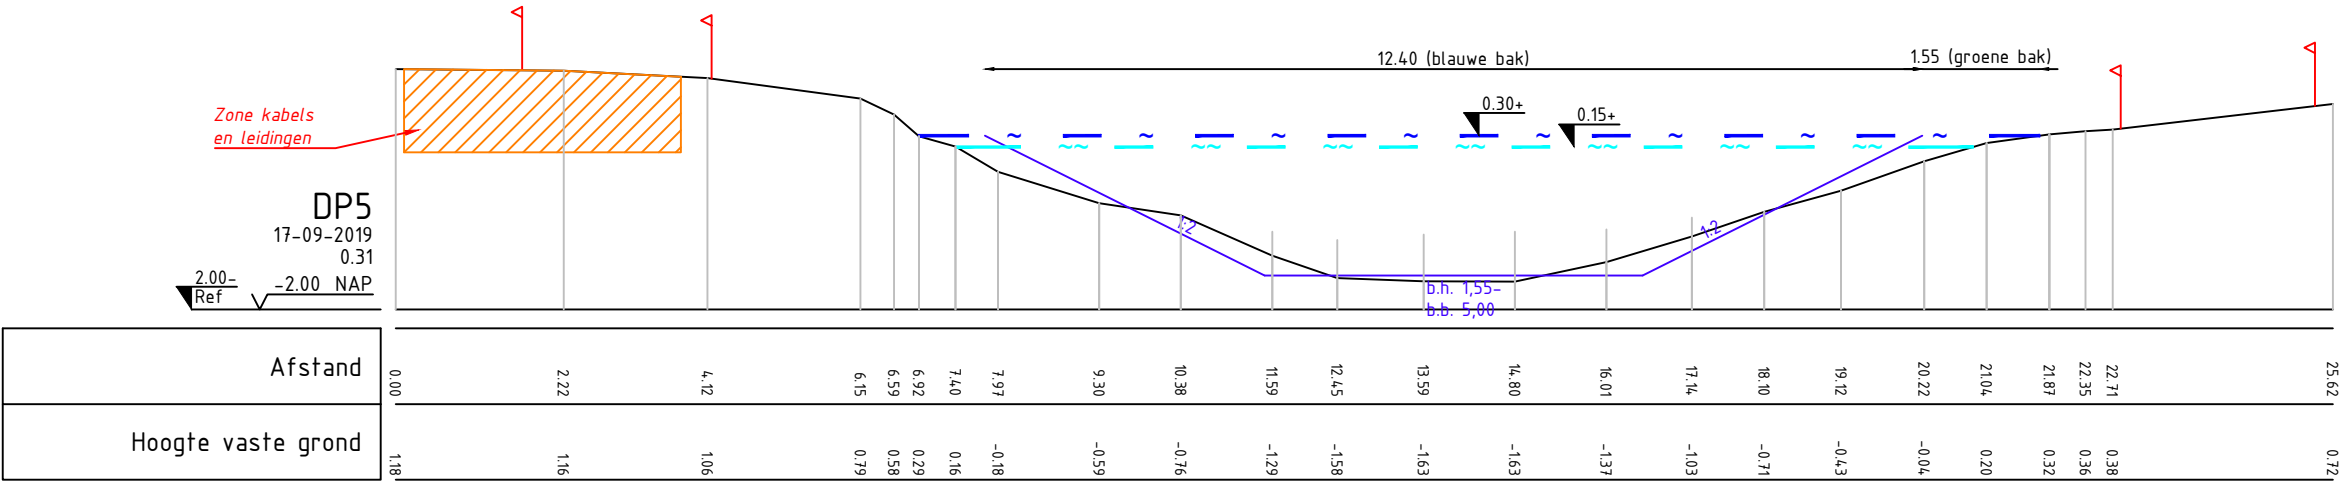
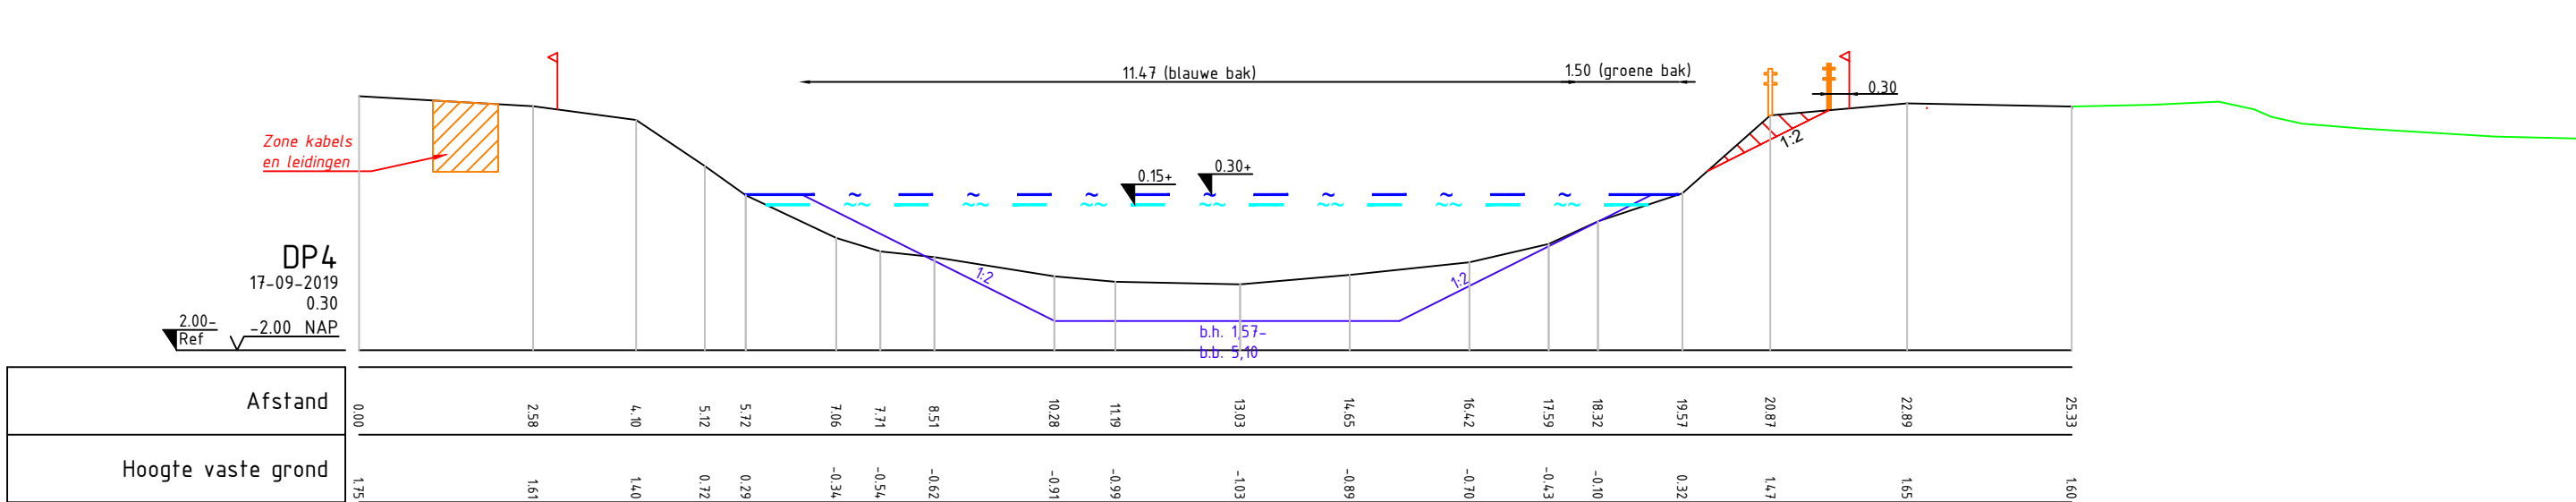
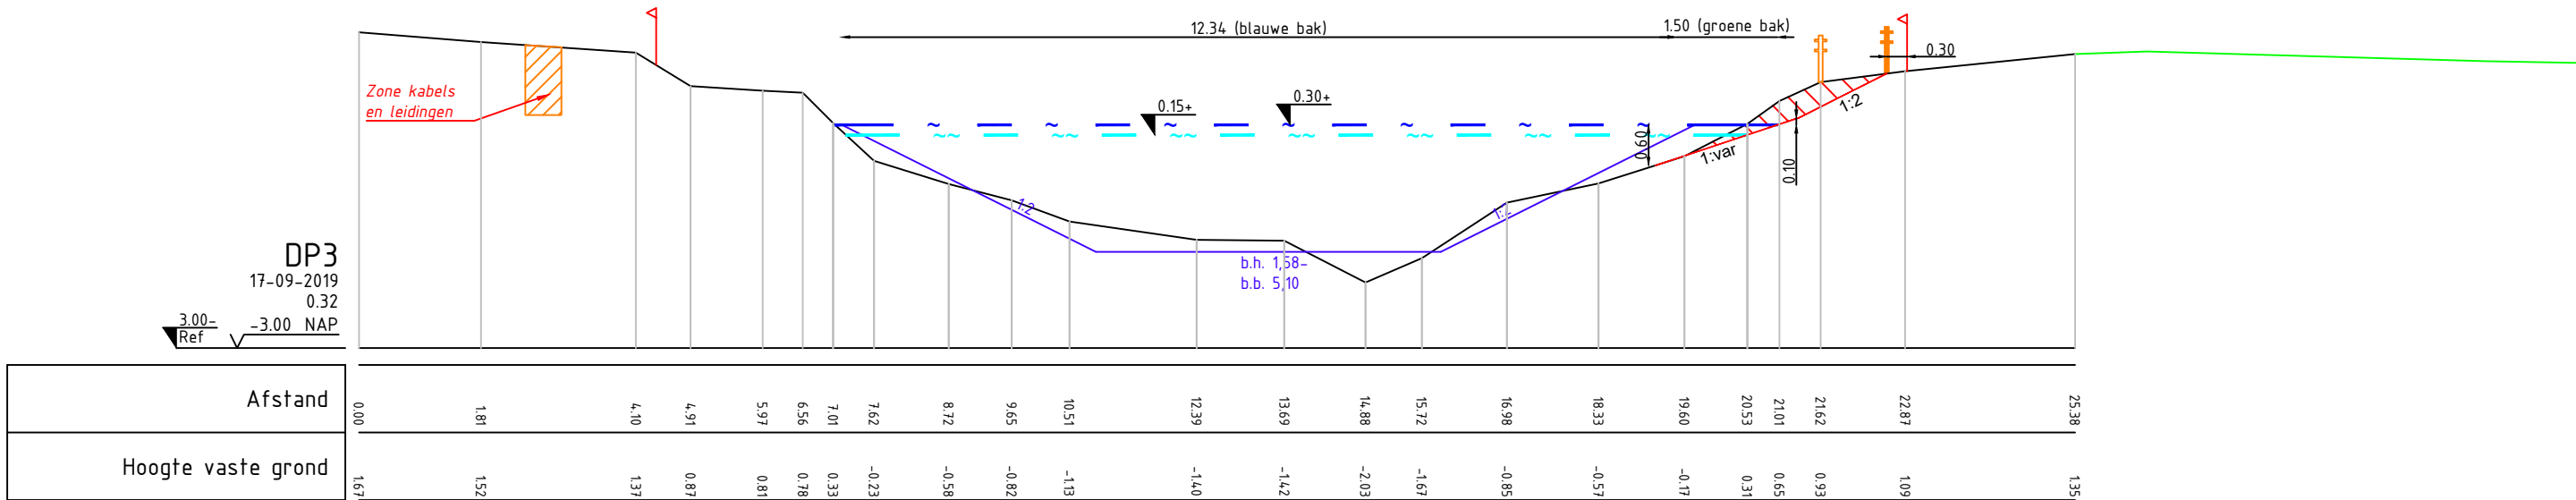
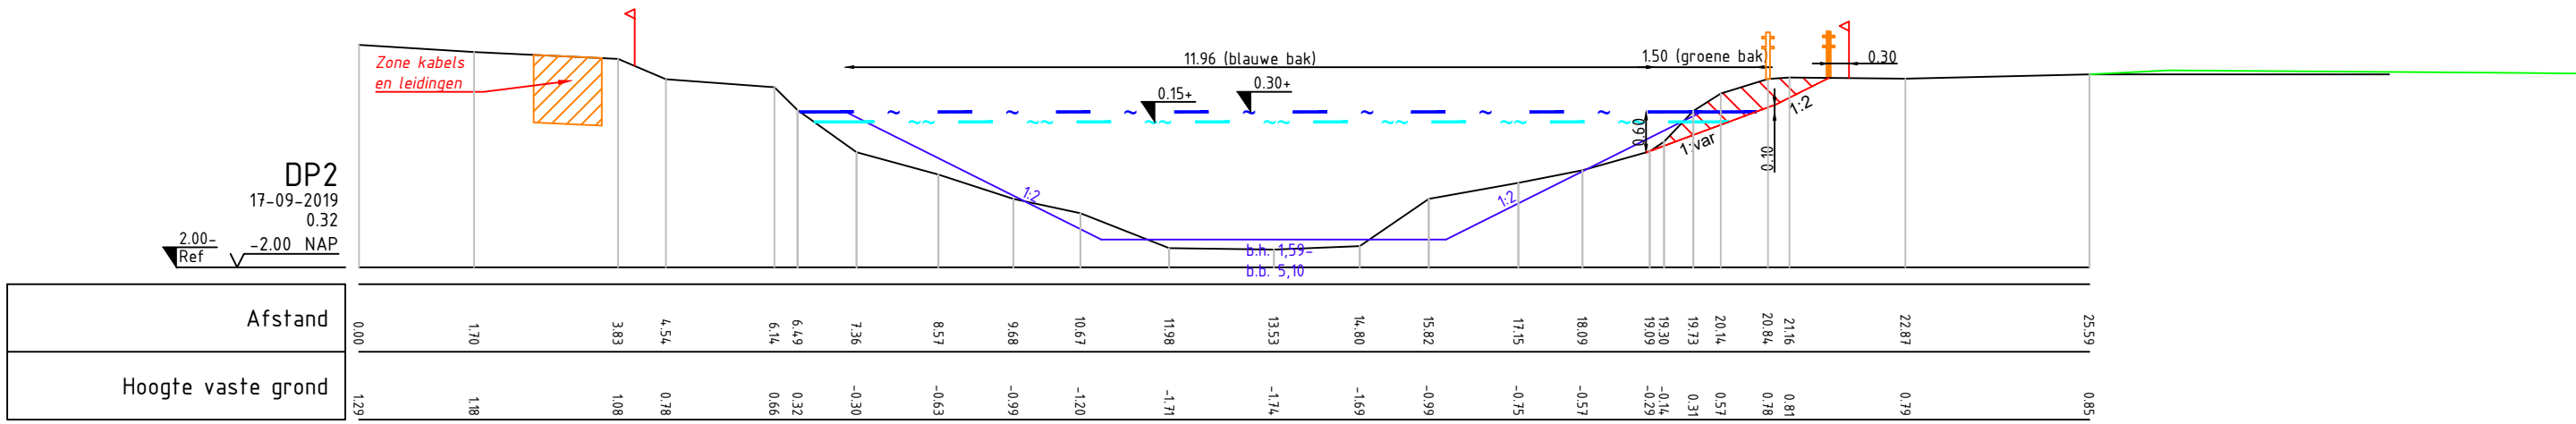


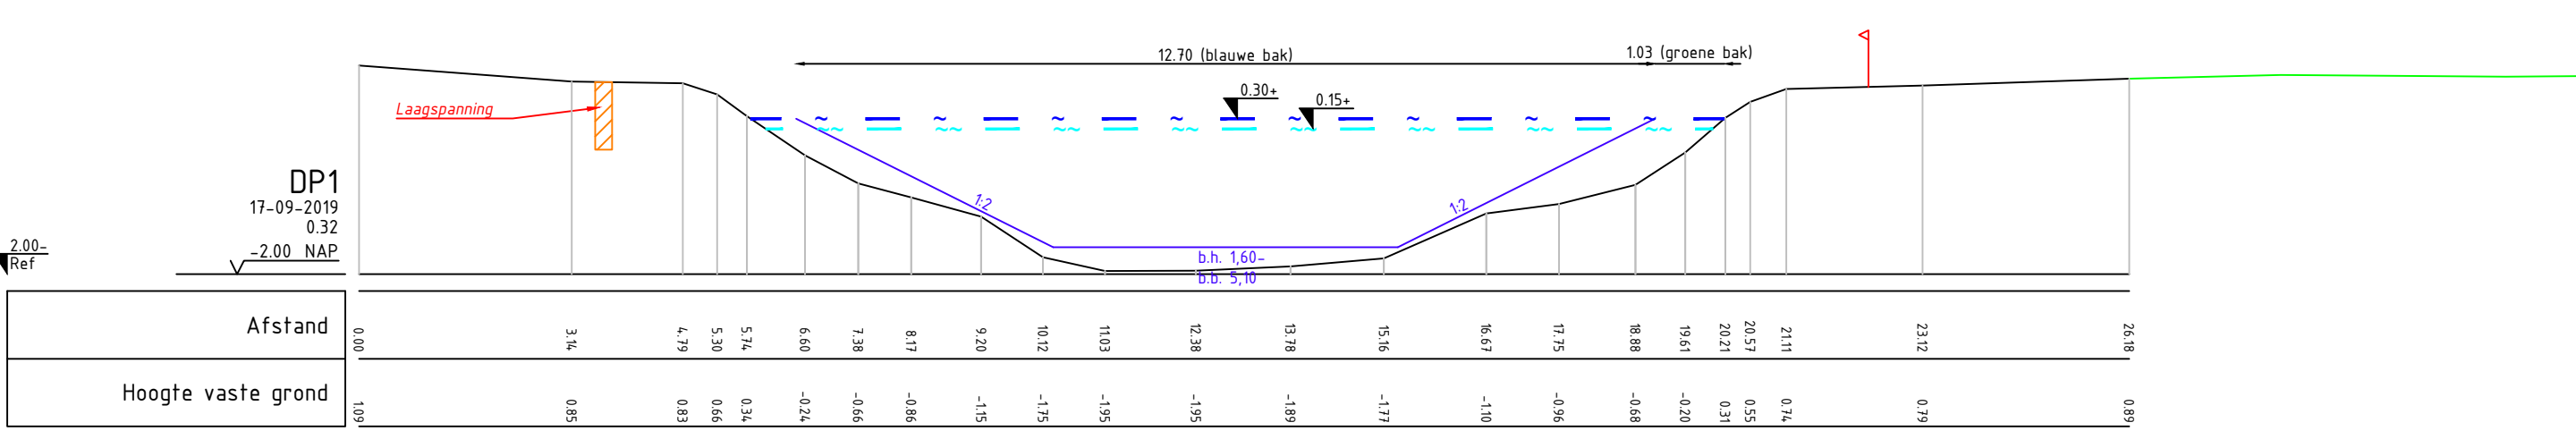

Verklaring

	Profiellijn		Slib (handhaven)
	Profiellijn verlengd		Ontwerplijn
	Bestaande kadastrale grens		Locatie klik
	Nieuwe kadastrale grens		Ontgraven
	Legger		Opnemen raster
	Max waterpeil		Herplaatsen raster
	Min waterpeil		

Maten in meters
Materiaalmaten in millimeters
Hoogtematen t.o.v. N.A.P.

DO3	RZ	HT	03-10-2025	Definitief Ontwerp 3
DO2	RZ	HT	03-09-2025	Definitief Ontwerp 2
DO1	RZ	HT	04-07-2025	Definitief Ontwerp 1
Versie		Tekenaar	Gezien	Datum
Project		Omschrijving		
Nieuwe Wetering Benedenloop				 Eelerwoude
Onderdeel	Profielen Overzichtstekening Blad 1 Profielen tekening blad 1 van 6			
Opdrachtgever	Waterschap Drents Overijsselse Delta			
Projectnummer 203282			Formaat A1	
Schaal 1:100			Inventarisatiedatum	
Tekeningsnummer 02A			Bijlagenummer	
Status	Definitief Ontwerp			Getekend RZ
				Datum aanmaken 15-05-2025