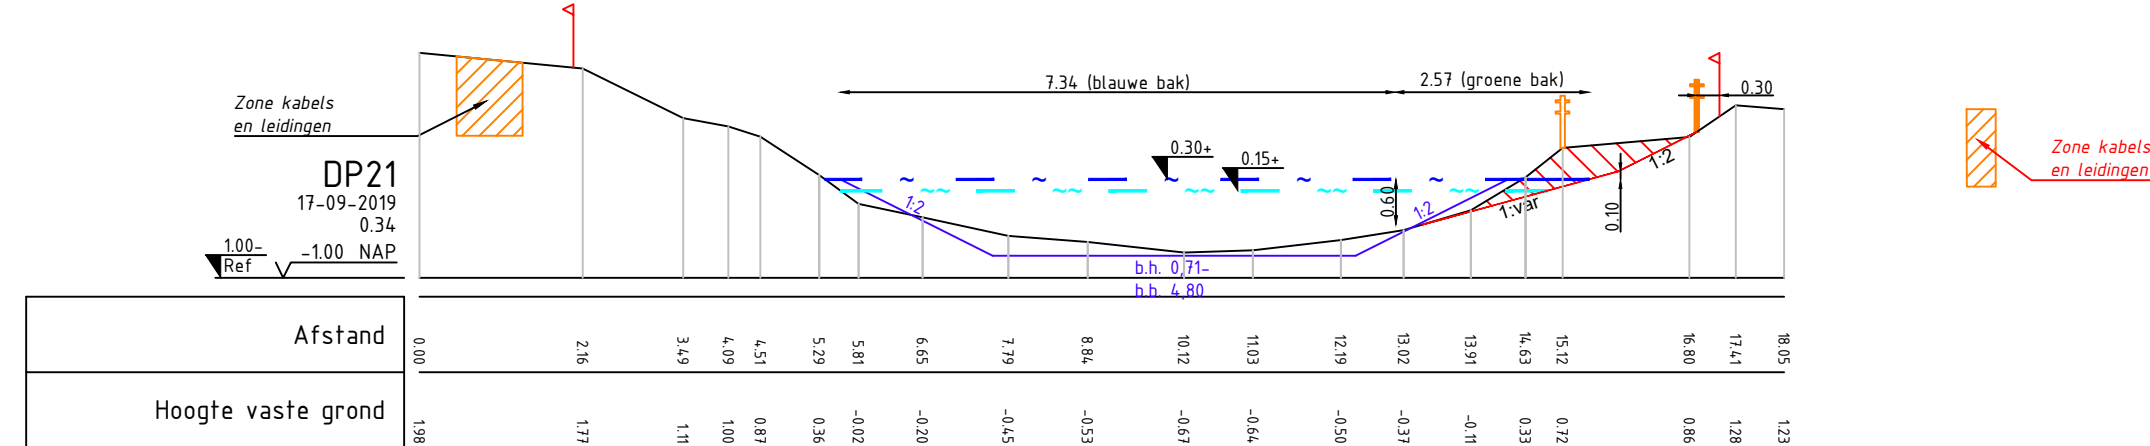
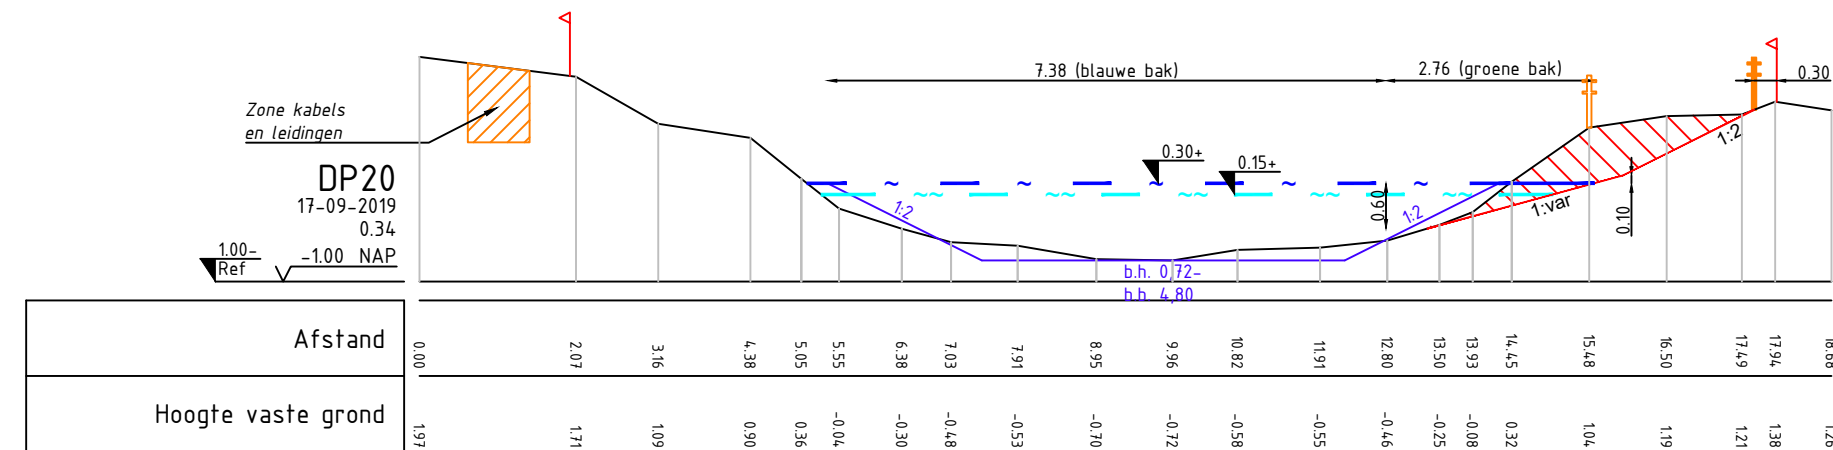
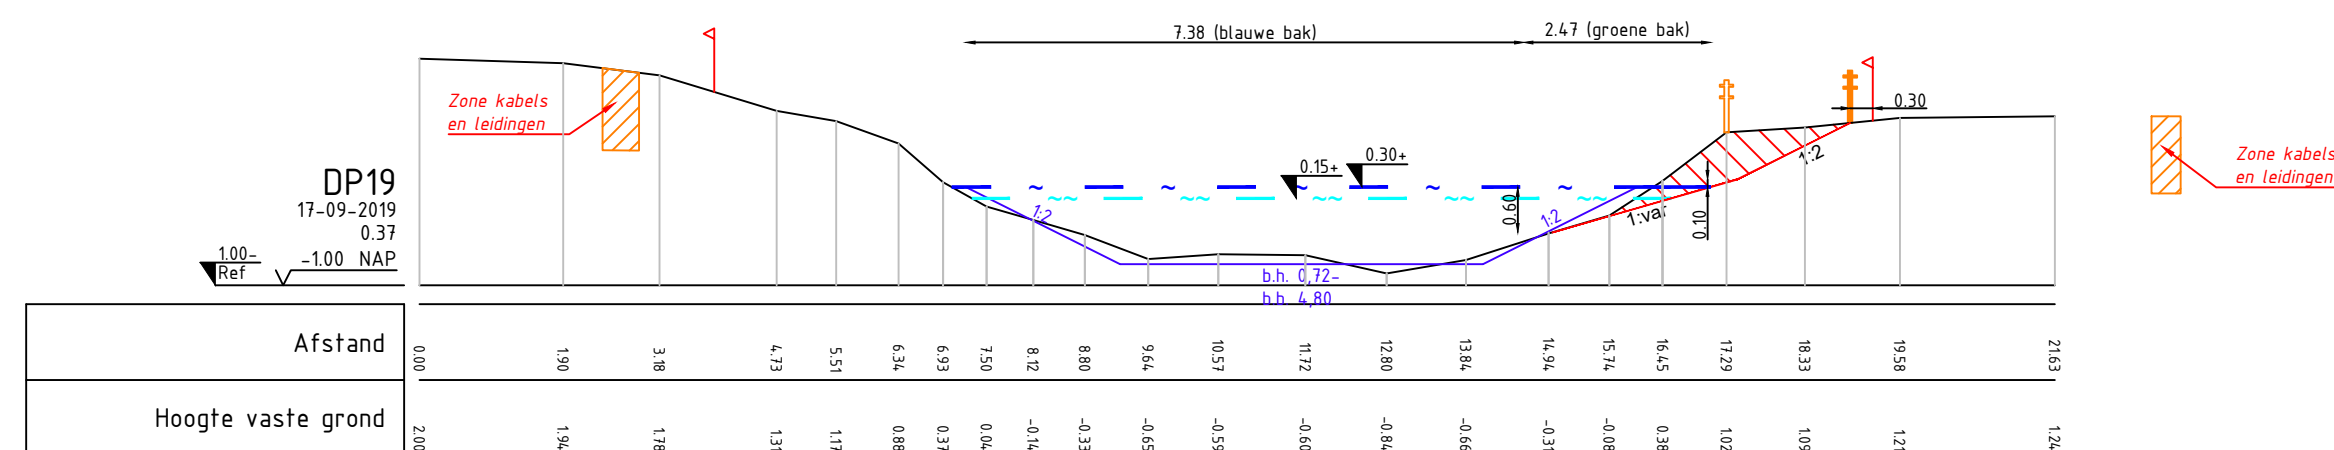
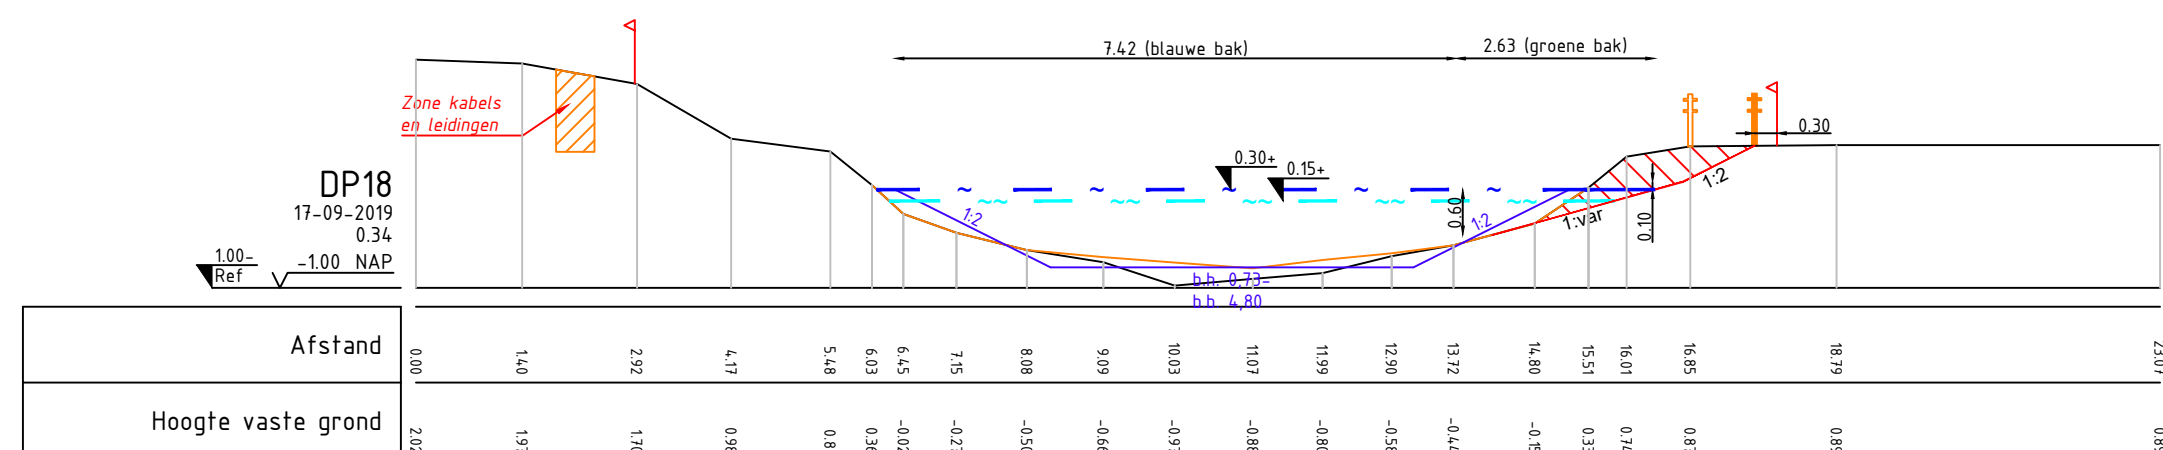
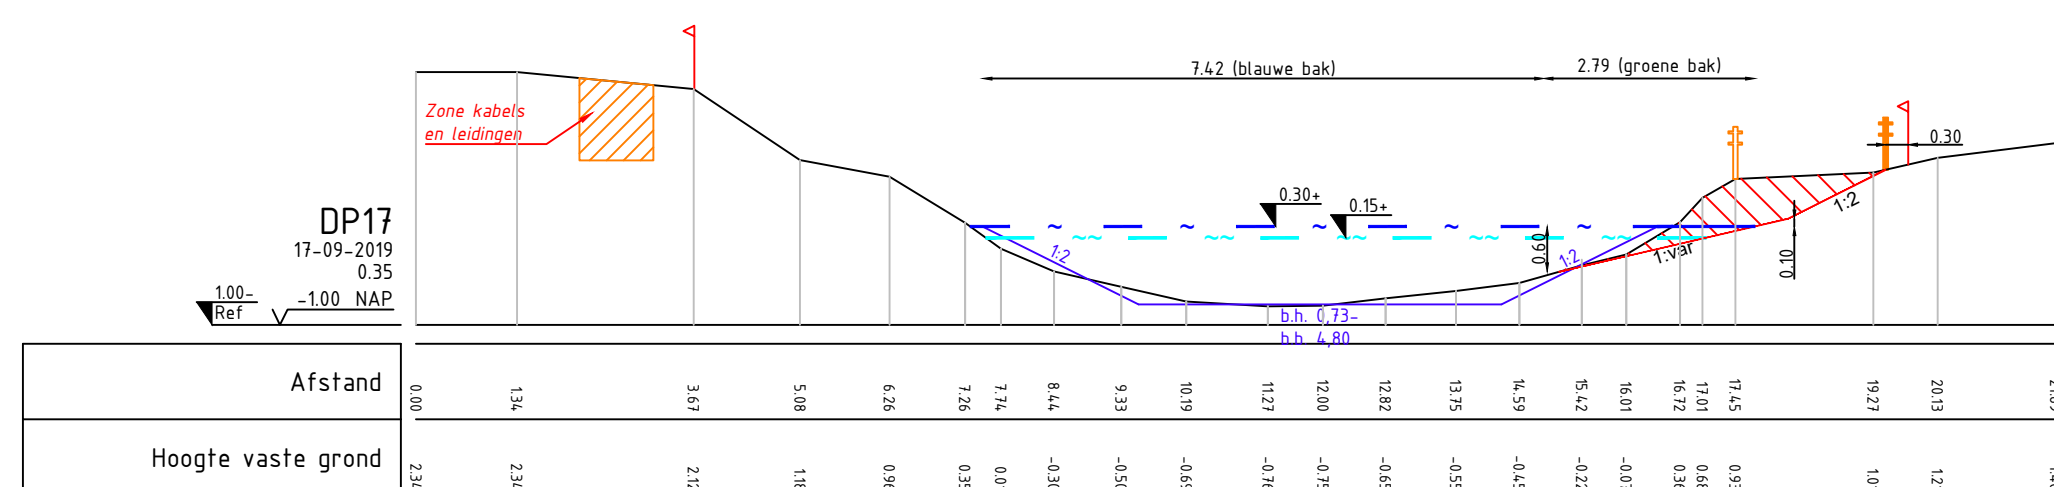
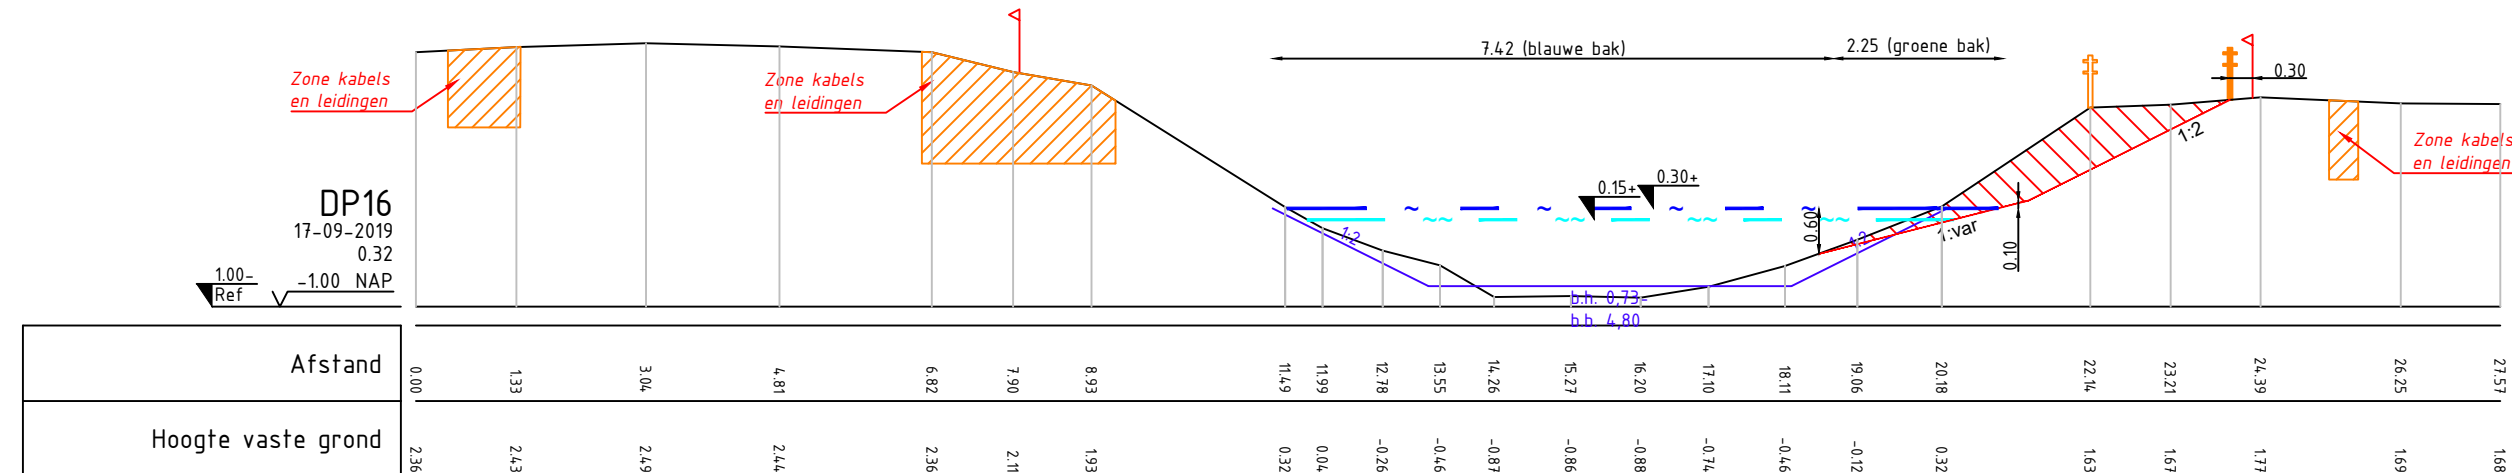
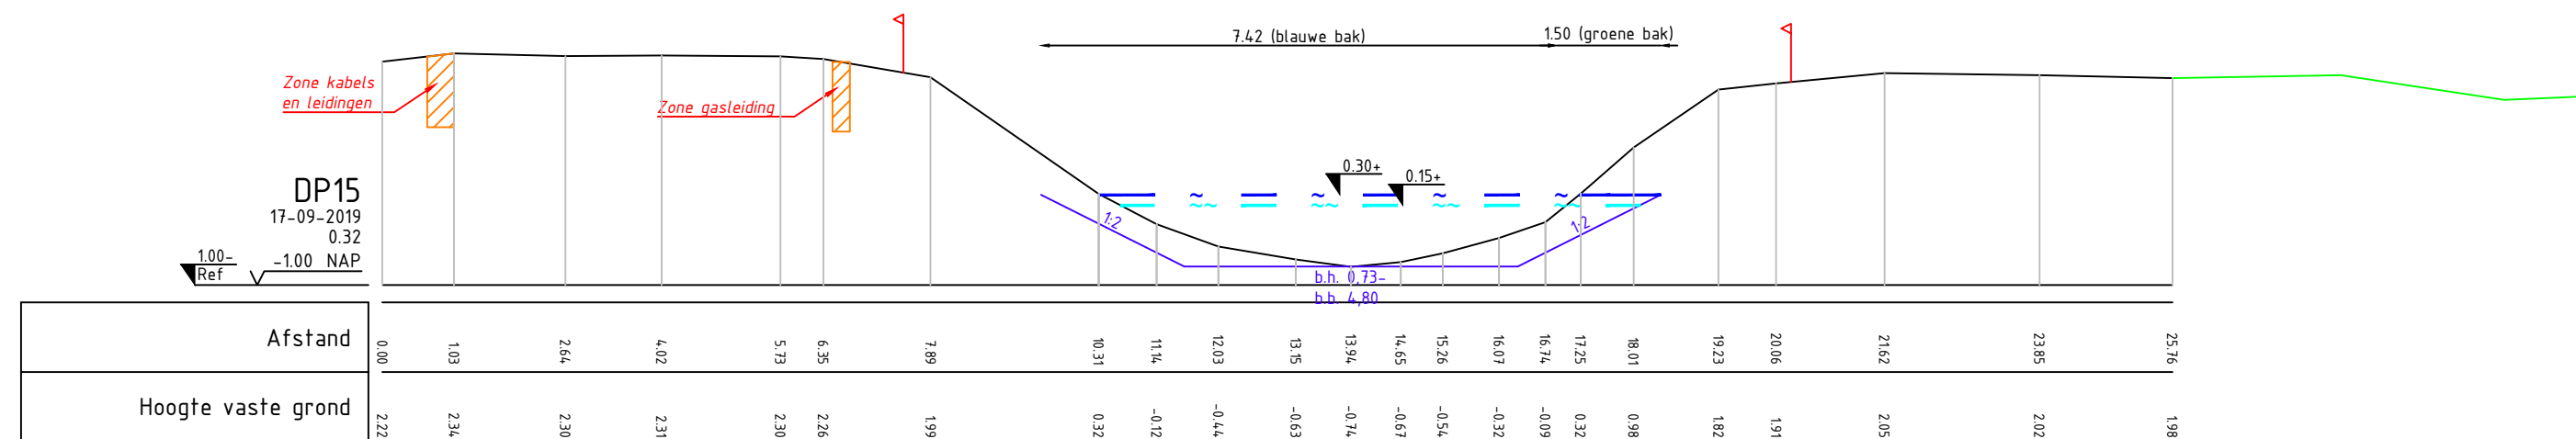
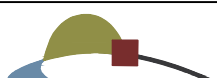


	Profiellijn		Sib (handhaven)
	Profiellijn verlengd		Ontwerplijn
	Bestaande kadastrale grens		Locatie klic
	Nieuwe kadastrale grens		Ontgraven
	Legger		Opnemen raster
	Max waterpeil		Herplaatsen raster
	Min waterpeil		

Maten in meters
Materiaalmaten in millimeters
Hoogtematen t.o.v. N.A.P.

DO3	RZ	HT	03-10-2025	Definitief Ontwerp 3	
DO2	RZ	HT	03-09-2025	Definitief Ontwerp 2	
DO1	RZ	HT	04-07-2025	Definitief Ontwerp 1	
Verse	Tekenaar	Gezien	Datum	Omschrijving	
Project Nieuwe Wetering Benedenloop				 Eelerwoude	
Onderdeel Profielen Overzichtstekening Blad 3 Profielen tekening blad 3 van 6					
Opdrachtgever Waterschap Drents Overijsselse Delta					
Projectnummer 203282					Formaat A1
Schaal 1:100					Inventarisatiedatum
Tekeningnummer 02C				Bijlagennummer	
Status Definitief Ontwerp				Getekend RZ	Datum aanmaken 15-05-2025