

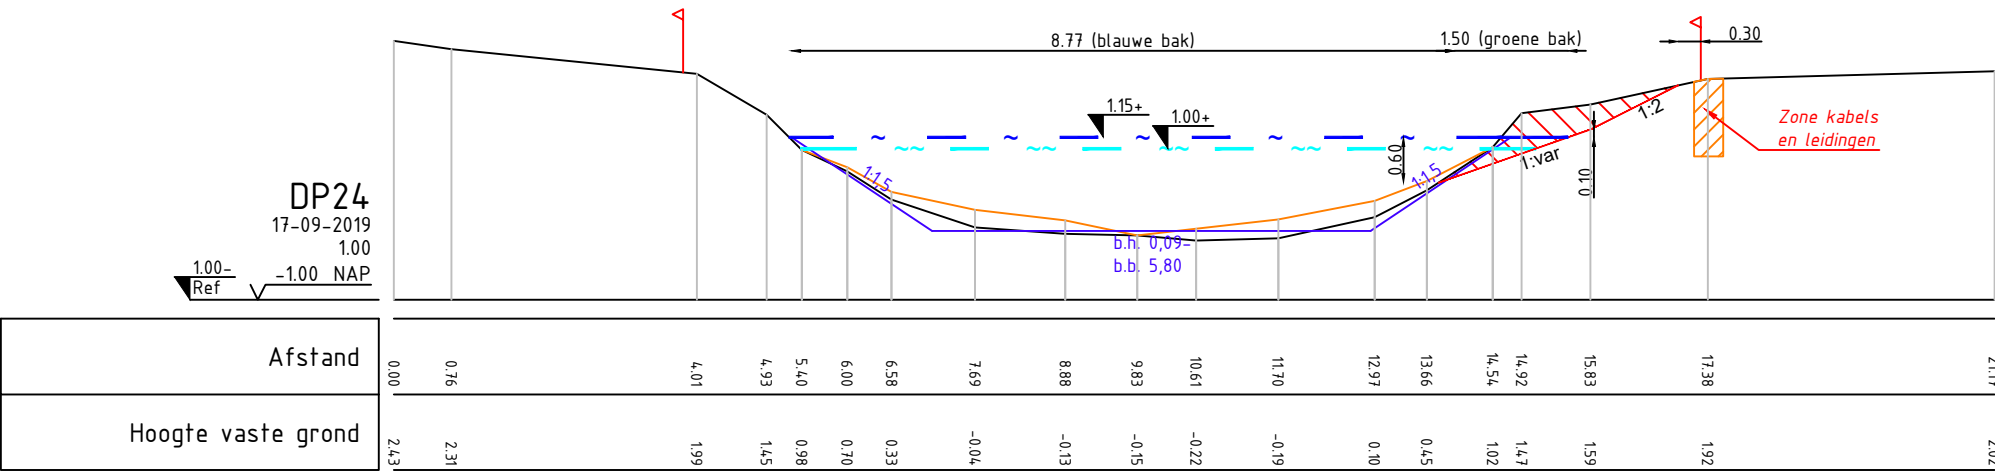
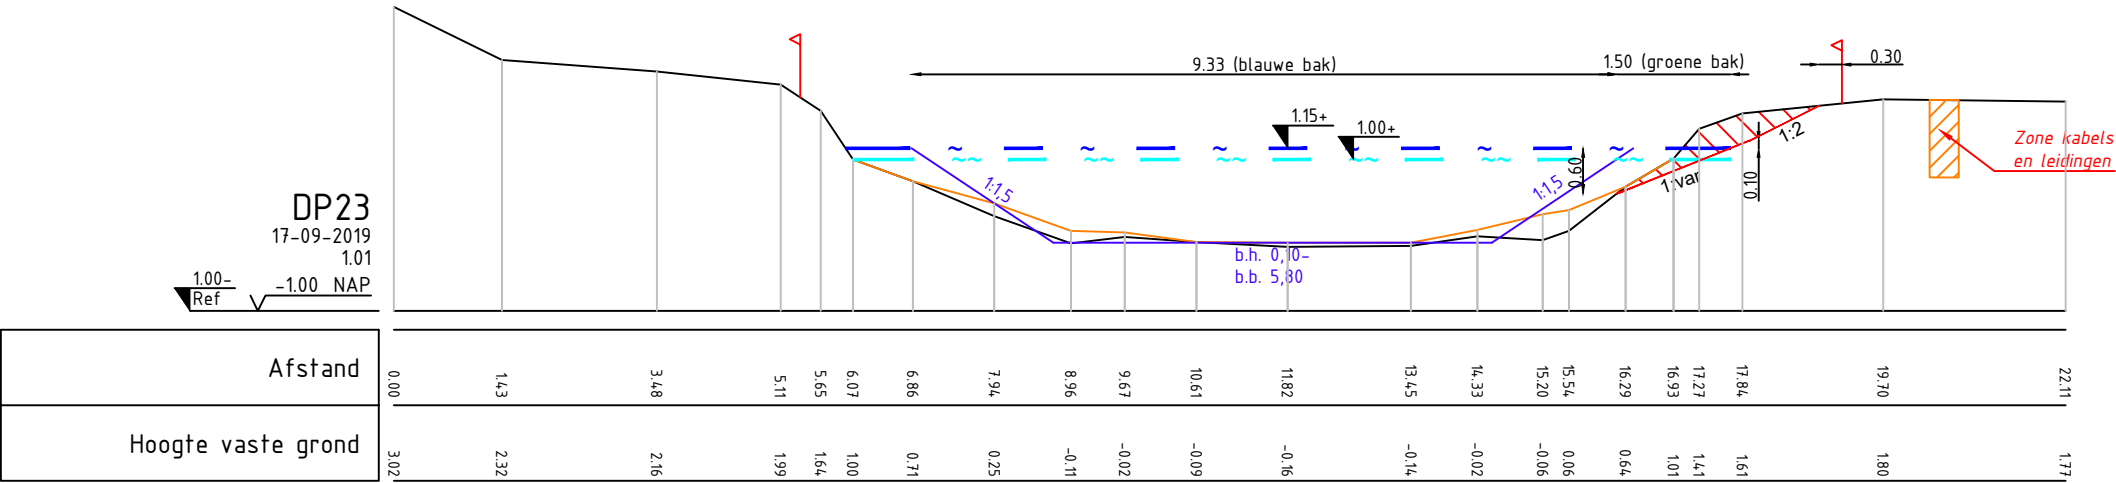


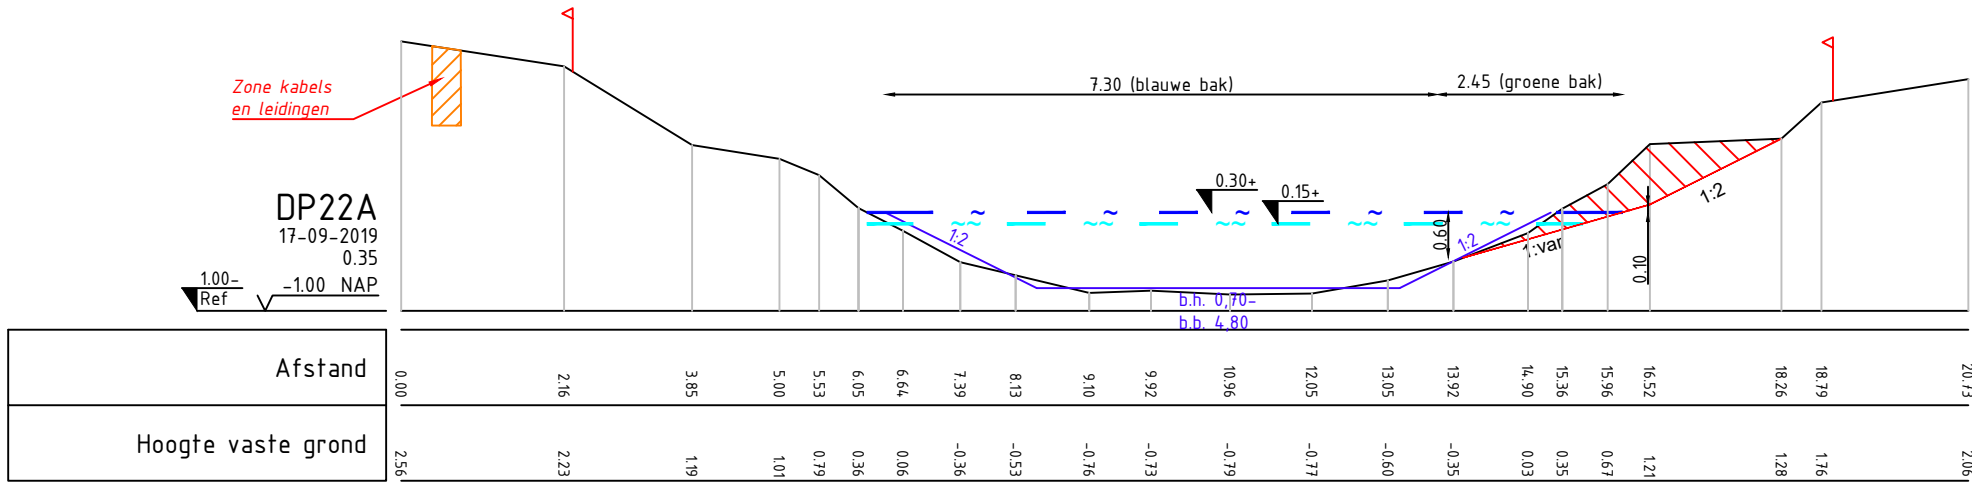

Verklaring

	Profiellijn		Slib (handhaven)
	Profiellijn verlengd		Ontwerplijn
	Bestaande kadastrale grens		Locatie klic
	Nieuwe kadastrale grens		Ontgraven
	Legger		Opnemen raster
	Max waterpeil		Herplaatsen raster
	Min waterpeil		

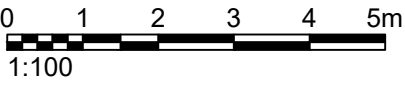

Maten in meters
Materiaalmaten in millimeters
Hoogtematen t.o.v. N.A.P.

DO3	RZ	HT	03-10-2025	Definitief Ontwerp 3
DO2	RZ	HT	03-09-2025	Definitief Ontwerp 2
DO1	RZ	HT	04-07-2025	Definitief Ontwerp 1
Versie	Tekenaar	Gezien	Datum	Omschrijving
Project Nieuwe Wetering Benedenloop				 Eelerwoude Projectnummer 203282 Formaat A2 Schaal 1:100 Inventarisatiedatum Tekeningnummer 02D Bijlagenummer Getekend RZ Datum aanmaken 15-05-2025
Onderdeel Profielen Overzichtstekening Blad 3 Profielen tekening blad 4 van 6				
Opdrachtgever Waterschap Drents Overijsselse Delta				
Status Definitief Ontwerp				