

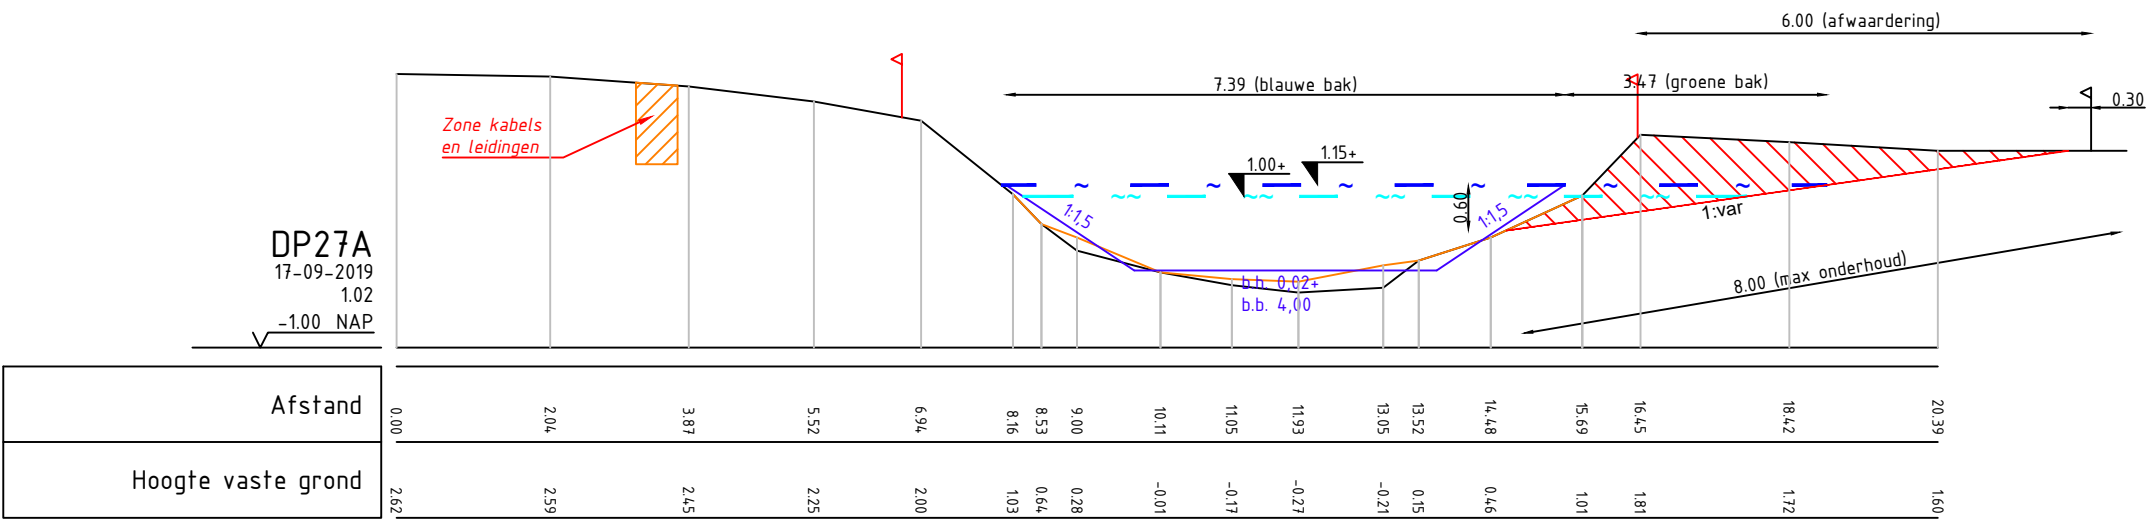
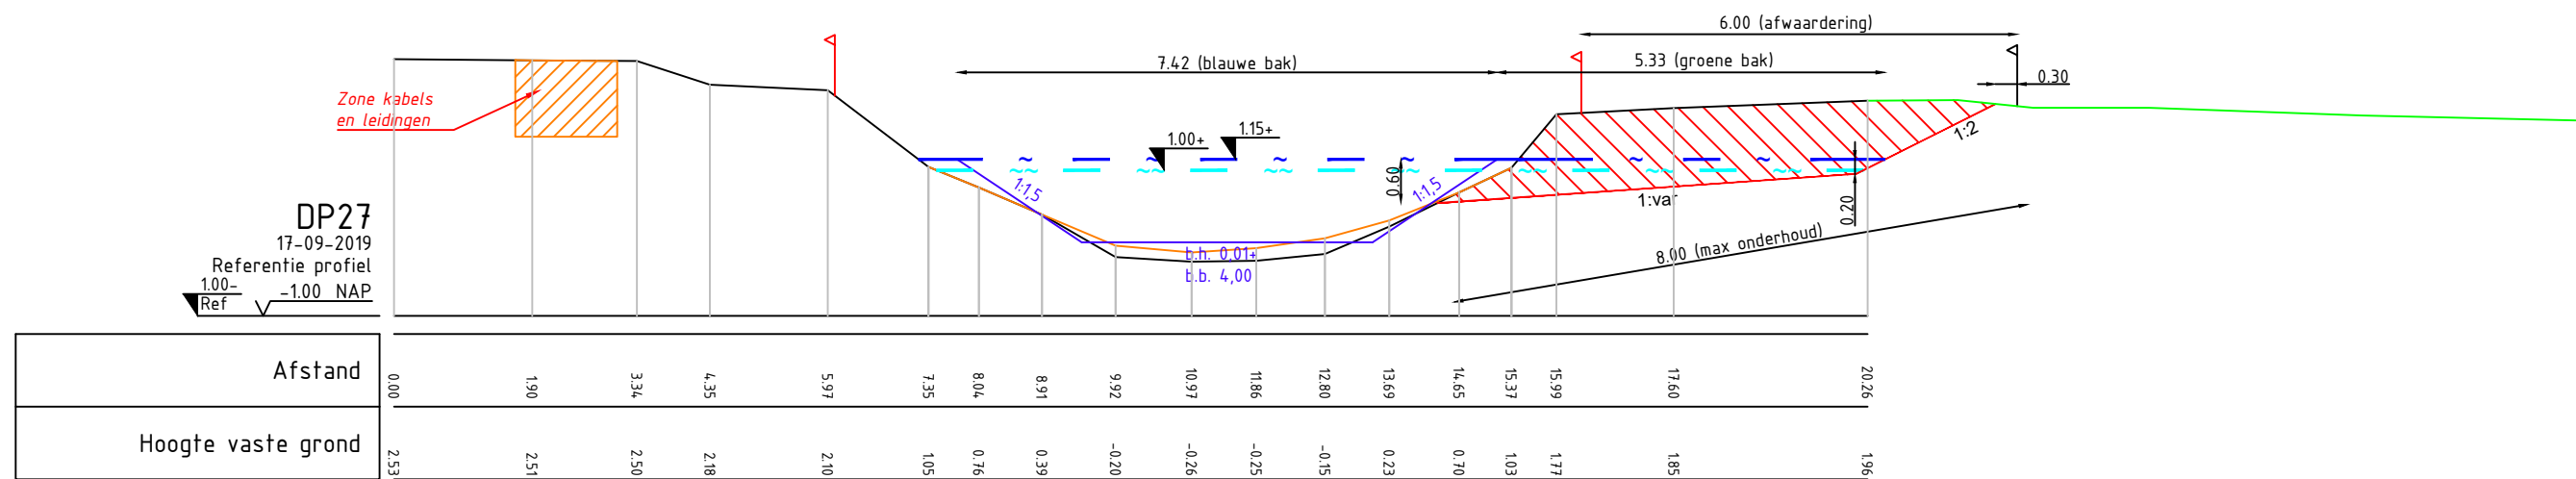
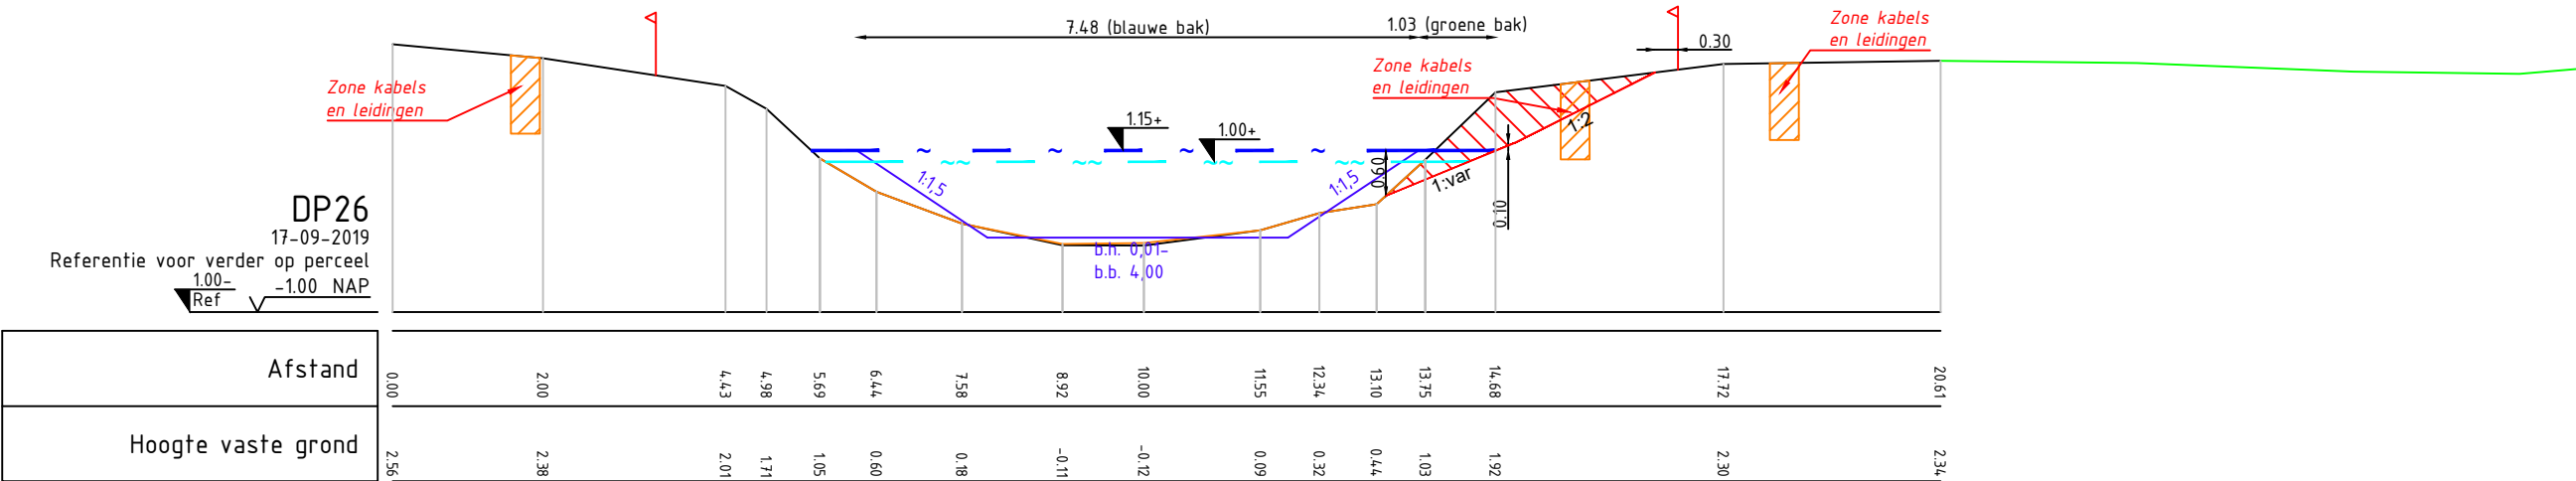


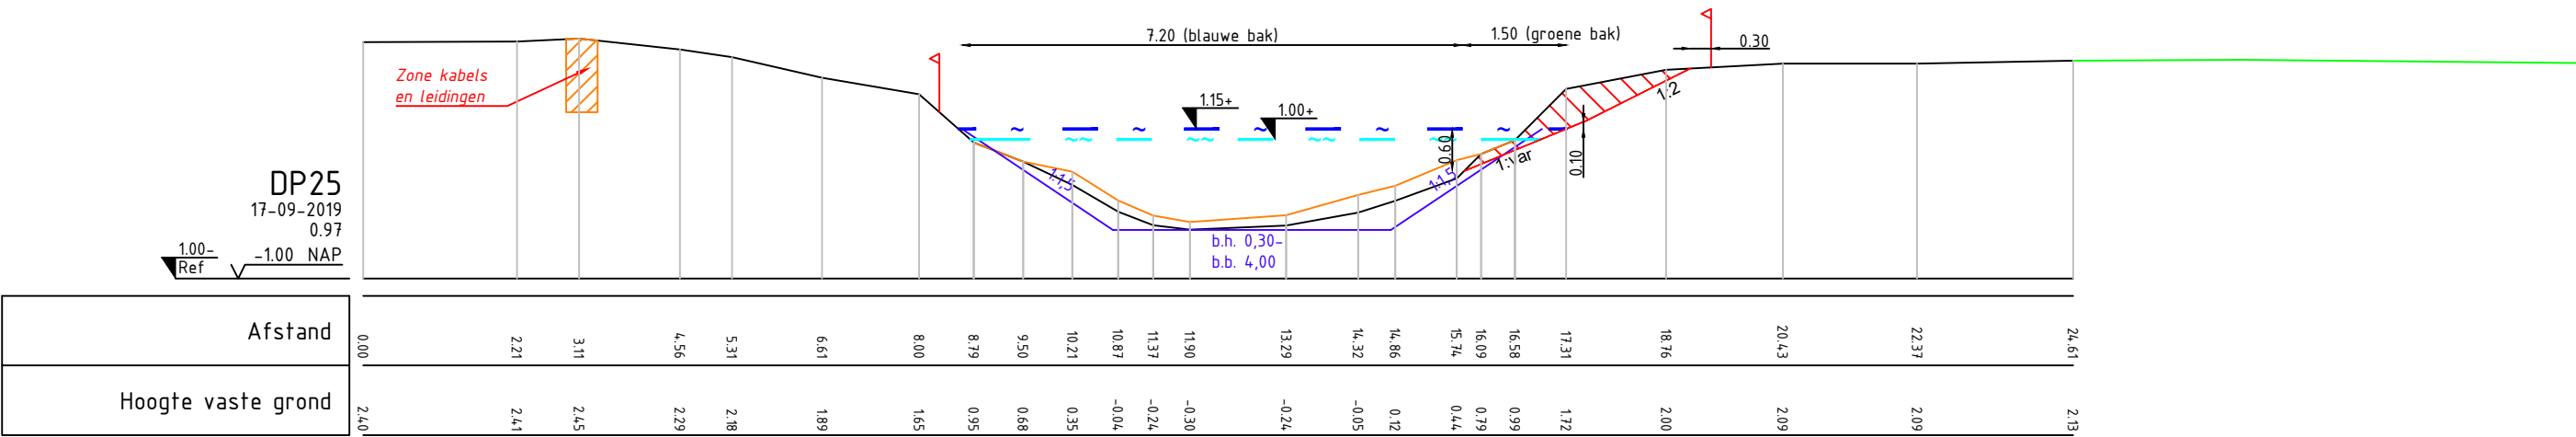

Verklaring

	Profiellijn		Slib (handhaven)
	Profiellijn verlengd		Ontwerplijn
	Bestaande kadastrale grens		Locatie klik
	Nieuwe kadastrale grens		Ontgraven
	Legger		Opnemen raster
	Max waterpeil		Herplaatsen raster
	Min waterpeil		

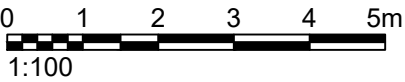

Maten in meters

Materiaalmaten in millimeters

Hoogtematen t.o.v. N.A.P.

DO3	RZ	HT	03-10-2025	Definitief Ontwerp 3	
DO2	RZ	HT	03-09-2025	Definitief Ontwerp 2	
DO1	RZ	HT	04-07-2025	Definitief Ontwerp 1	
Versie	Tekenaar	Gezien	Datum	Omschrijving	
Project Nieuwe Wetering Benedenloop				 Eelerwoude	
Onderdeel Profielen Overzichtstekening Blad 4 Profielen tekening blad 5 van 6					
Opdrachtgever Waterschap Drents Overijsselse Delta					
Projectnummer 203282					Formaat A2
Schaal 1:100					Inventarisatiedatum
Tekeningnummer 02E				Bijlagenummer	
Status Definitief Ontwerp				Getekend RZ	Datum aanmaken 15-05-2025