

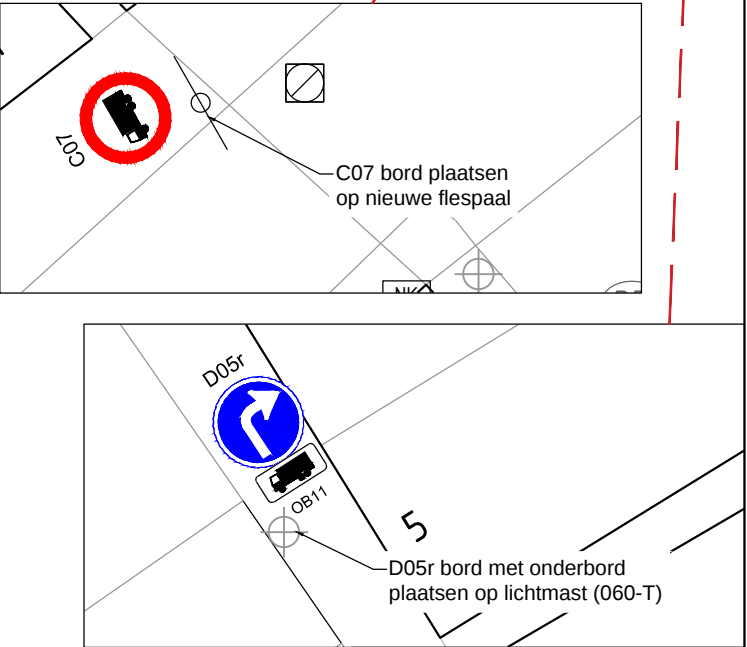
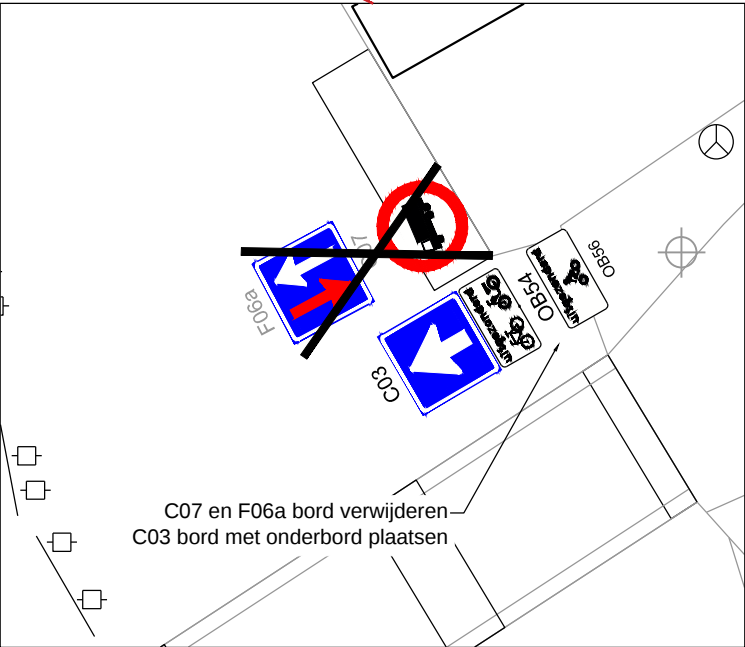
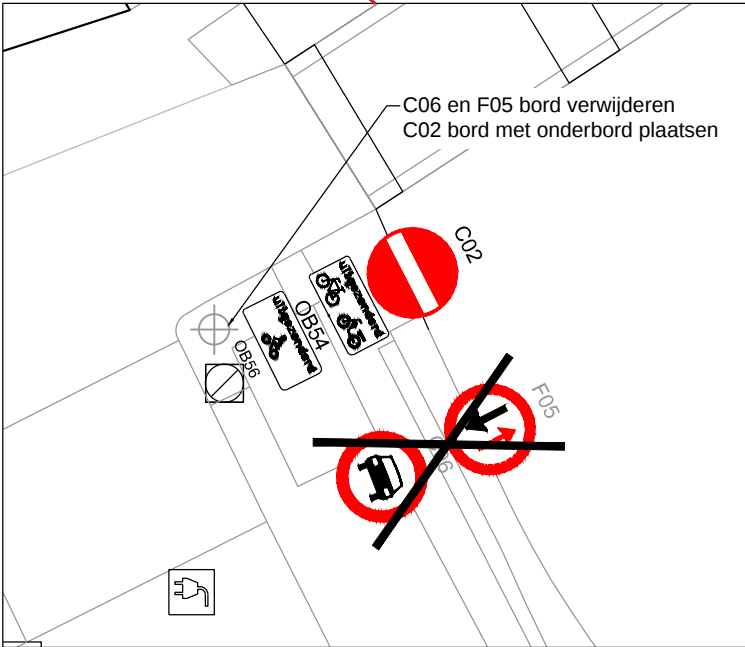


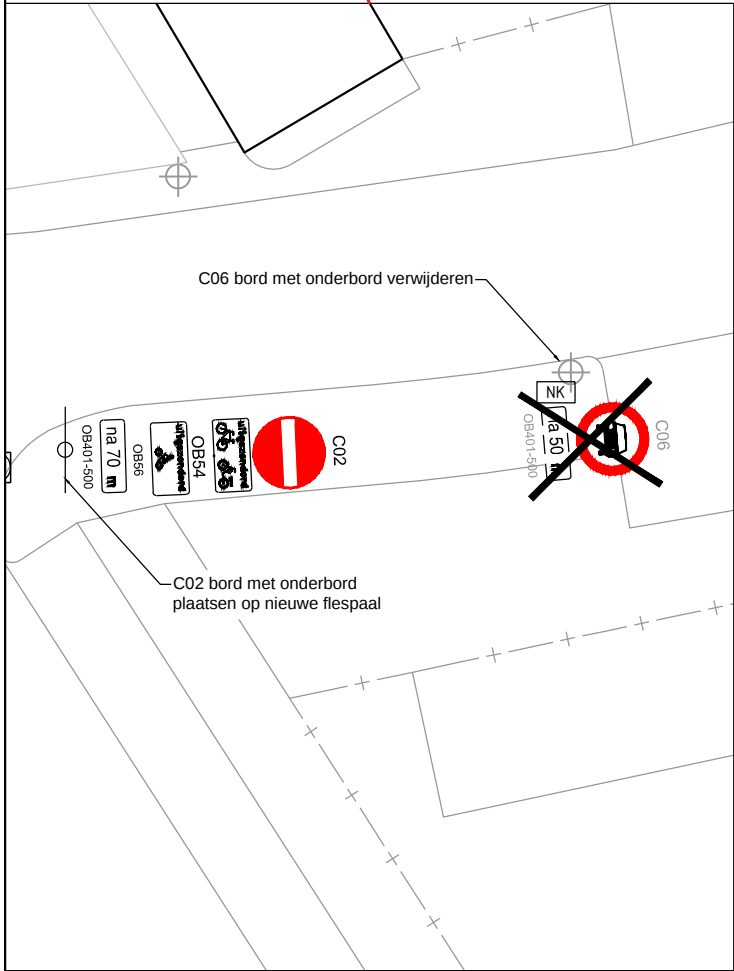

ACL	24-07-2025	
Getekend door	Datum	Versie

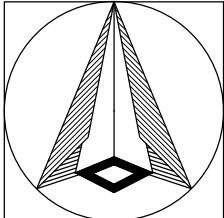

Schaal: 1:500
Formaat: A3
Buurt:

Schetsontwerp Overschieseweg Bebording plaatsen



Bestandsnaam: MOB25-296_Overschieseweg_Bebording plaatsen.dwg

MOB 25-296