


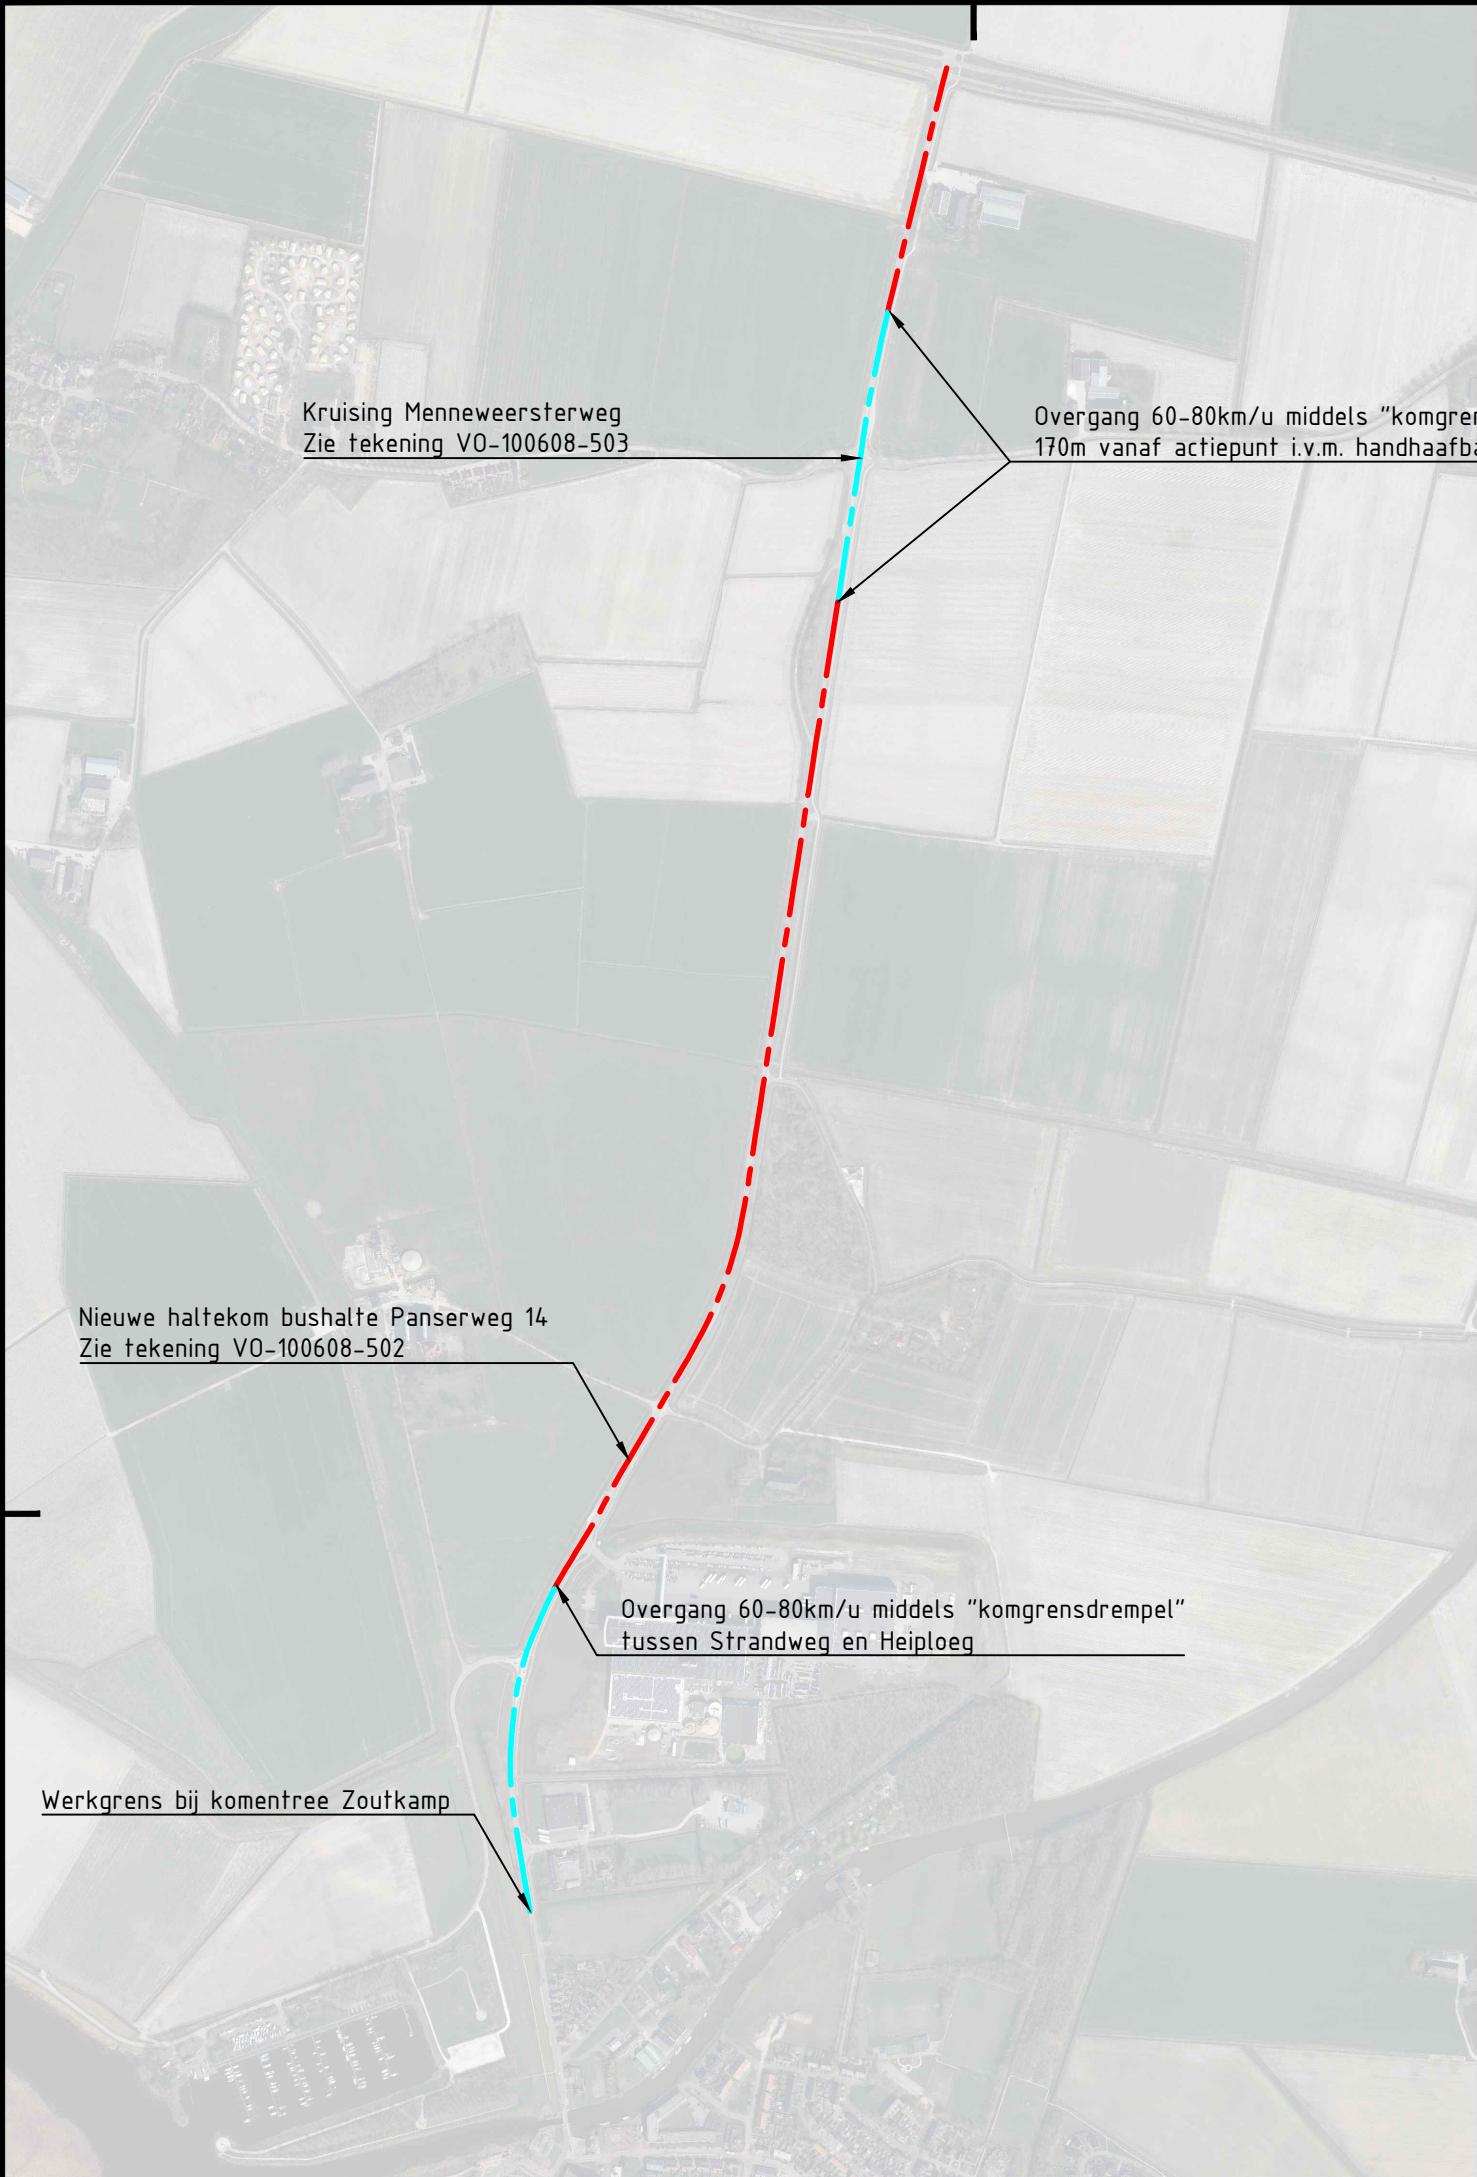

Verklaring

Geometrie	Omschrijving	Status
— — — — —	N388 GOW-80, ca. 7.0m breed	Bestaand
— — — — —	N388 GOW-60, 6.0m breed	Nieuw

Maten in meters, tenzij anders vermeld; materiaalmaten in mm, tenzij anders vermeld
Peilmaten in meters t.o.v. N.A.P., tenzij anders vermeld
Hoeken aangegeven in graden; coördinaten volgens RD-stelsel (RDNew, EPSG:28992)
Gegevens verkregen uit opmeten vanaf tekening zijn niet maatgevend
Copyright:
- © TOPNL en TOPraster kaart materiaal: beschikbaar gesteld via de CC-BY-4.0 licentie

project Groot Onderhoud N388 Zoutkamp – Menneweer	getekend M.J. Spoormans
onderdeel Planuitwerking	gecontroleerd C.O. Folkerts
tekeningomschrijving Presentatietekening ontwerp bushalte Heiploeg	schaal 1:10.000
situering N388 km. 21.4; Bushalte Panserweg 14	projectnummer 100608
	besteknummer 2024-02
	objectnummer N388
	documentstatus DEFINITIEF
opdrachtgever Provincie Groningen St. Jansstraat 4 9712 JN Groningen / 050 – 316 4911	uitgavedatum 15-08-2024
	blad in bladen – in –
	tekeningnummer VO-100608-501
	wijziging

