
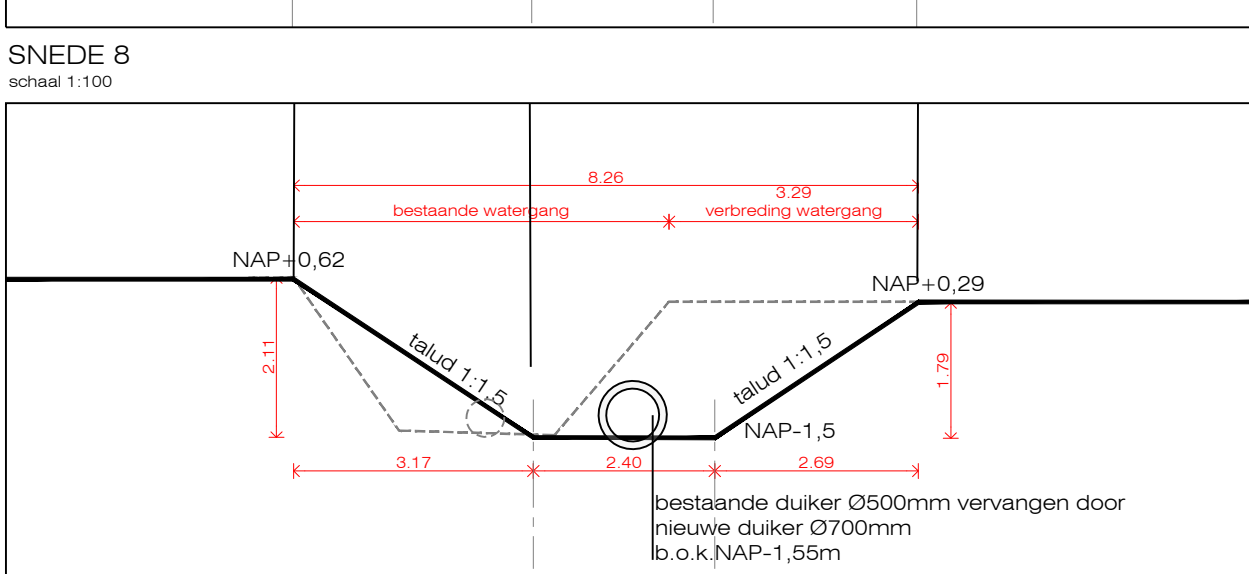
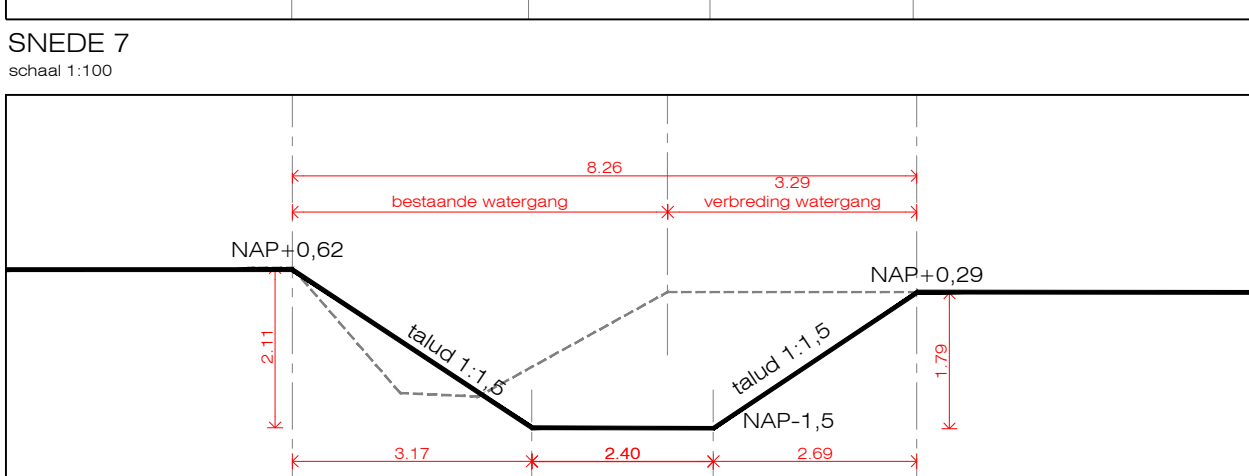
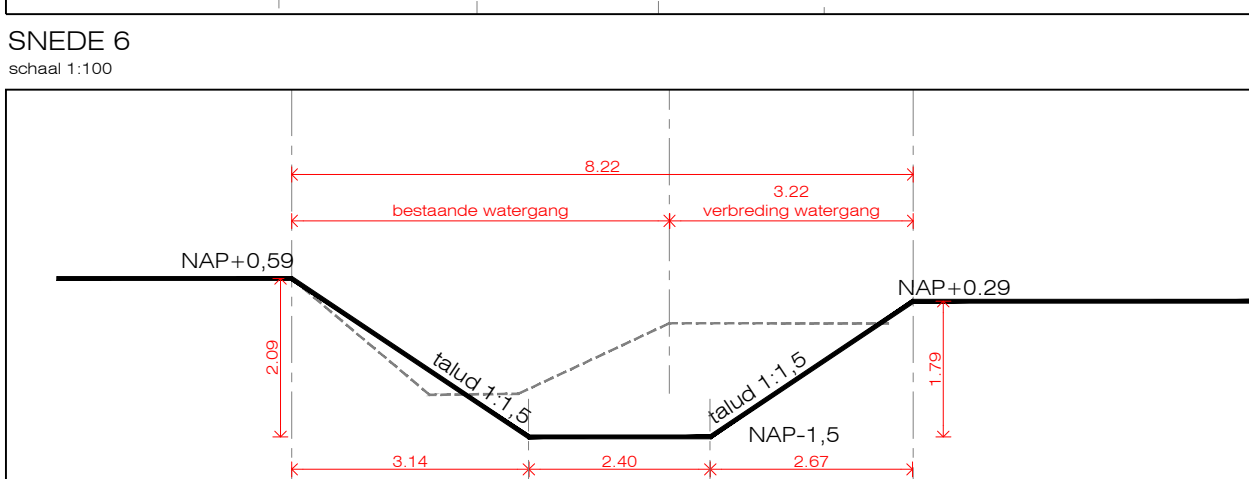
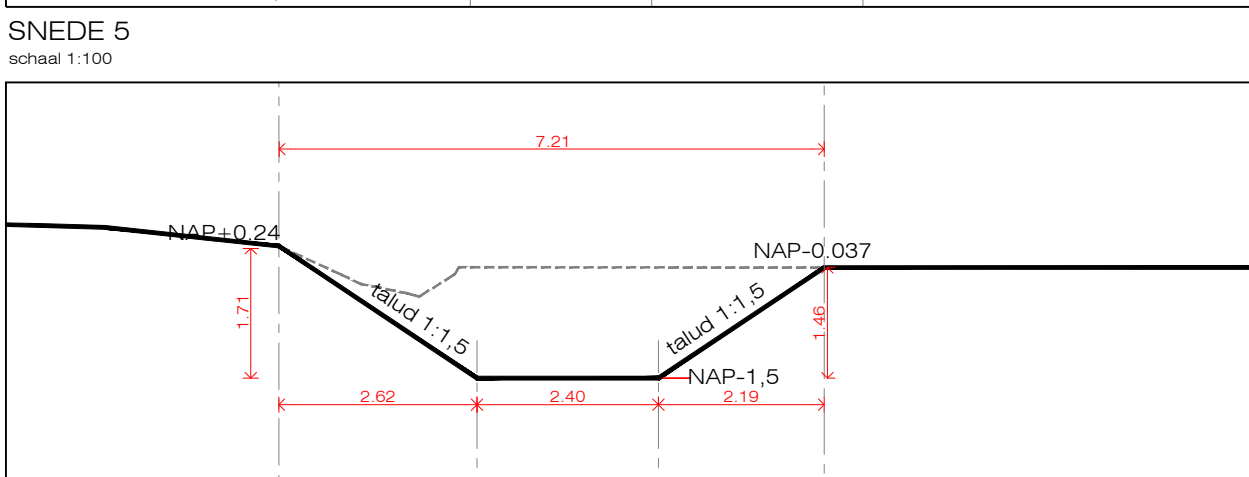
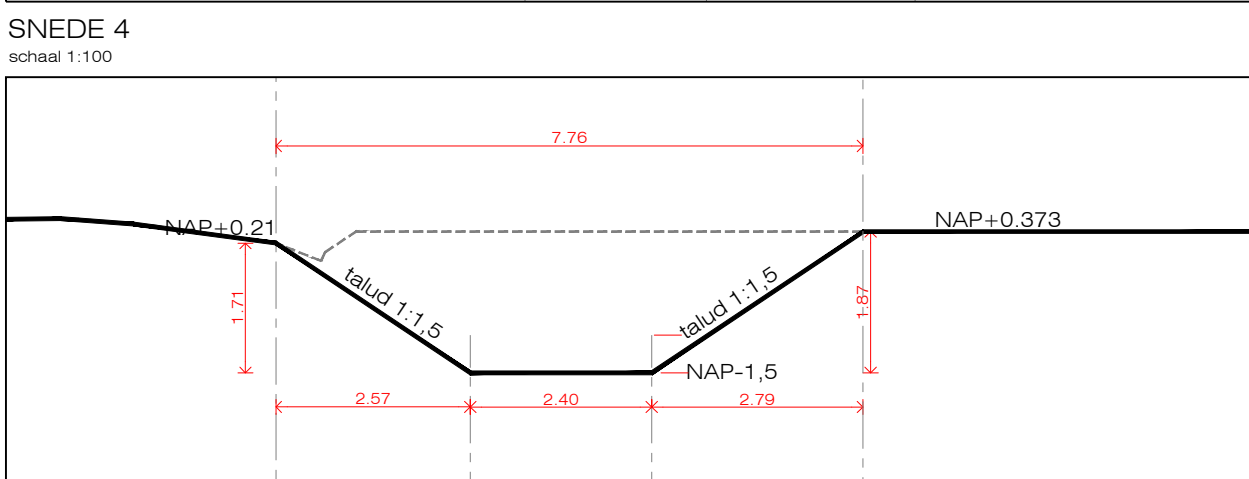


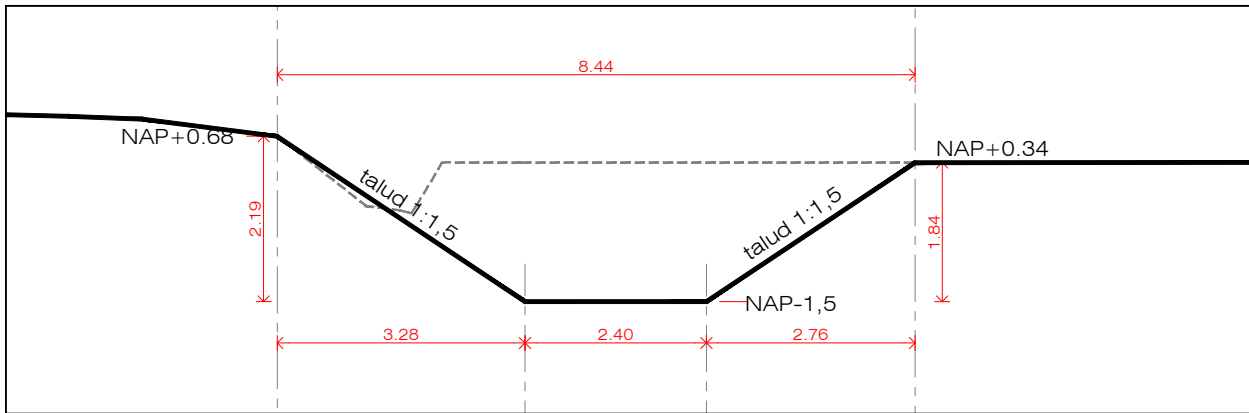

SNEDE 9  
schaal 1:100

- Onderwerp van aanvraag
- 5 Verbreiden van sloot naar A-watengang
  - 6 Verbreiden van bestaande A-watengang
  - 7 Nieuwe lozingsvoorziening voor bassin
  - 8 Toename verhardoppervlak

|                            |         |
|----------------------------|---------|
| Toename wateroppervlak     |         |
| Verwijderen dam/duiker (1) | 220m²   |
| Verbreiden watergang (5)   | 1.523m² |
| Verbreiden watergang (6)   | 765m²   |
|                            | 2.508m² |

|                       |         |
|-----------------------|---------|
| Afname wateroppervlak |         |
| Dempen watergang (2)  | 1.671m² |
| Dempen watergang (3)  | 421m²   |
|                       | 2.092m² |

|                           |          |
|---------------------------|----------|
| Toename verhardoppervlak  |          |
| Bebouwing                 |          |
| kas                       | 60.794m² |
| loods (961+204)           | 1.165m²  |
| schuur                    | 82m²     |
| Verharding                |          |
| asfalt (847+205)          | 1.052m²  |
| straatklinker (40,9+13,1) | 54m²     |
| Totaal                    | 63.147m² |

Benodigde retentievolumen = 63.147 0,06 x 0,5 = 1.894m³  
Dit retentievolumen wordt in het bestaande hemelwaterbassin van het bedrijf geplaatst.

- Renvooi:
- Onderdeel van aanvraag
  - Perceelsgrens

Perceel:  
Kadastraal bekend gemeente: Made en Drimmelen  
sectie: T, nummers: 1514G, 1517G, 1710G, 1741G, 1834G, 1837G, 2053G, 2082G, 2083, 2333G  
Bouwlocatie: Plantenged 7, Made

Project:  
Uitbreiding bestaand glastuinbouwbedrijf te Made  
Onderdeel:  
Waterschap situatie kas nieuw  
Opdrachtgever:  
Bos Kwekerijen  
Tekening:  
60BOS 01 212  
Bijl.  
WSN

Datum:  
3-12-2025  
Schaal:  
1:1.000  
Getekend:  
BH  
Halen in:  
AO  
Fase:  
BA  
Formaat:  
A0



Looije Agro Technics bv  
Stationsweg 11, 4921 PL, Made, Nederland  
T +31 (0)162 484 336  
info@lat.nl  
www.lat.nl

© Zonder toestemming van Looije Agro Technics bv, is het ongeoorloofd deze tekening of de inhoud daarvan te kopiëren, te verspreiden of te gebruiken.