




Verklaring:



bord E8 = parkeergelegenheid alleen bestemd voor de voertuigcategorie die op het bord is aangegeven

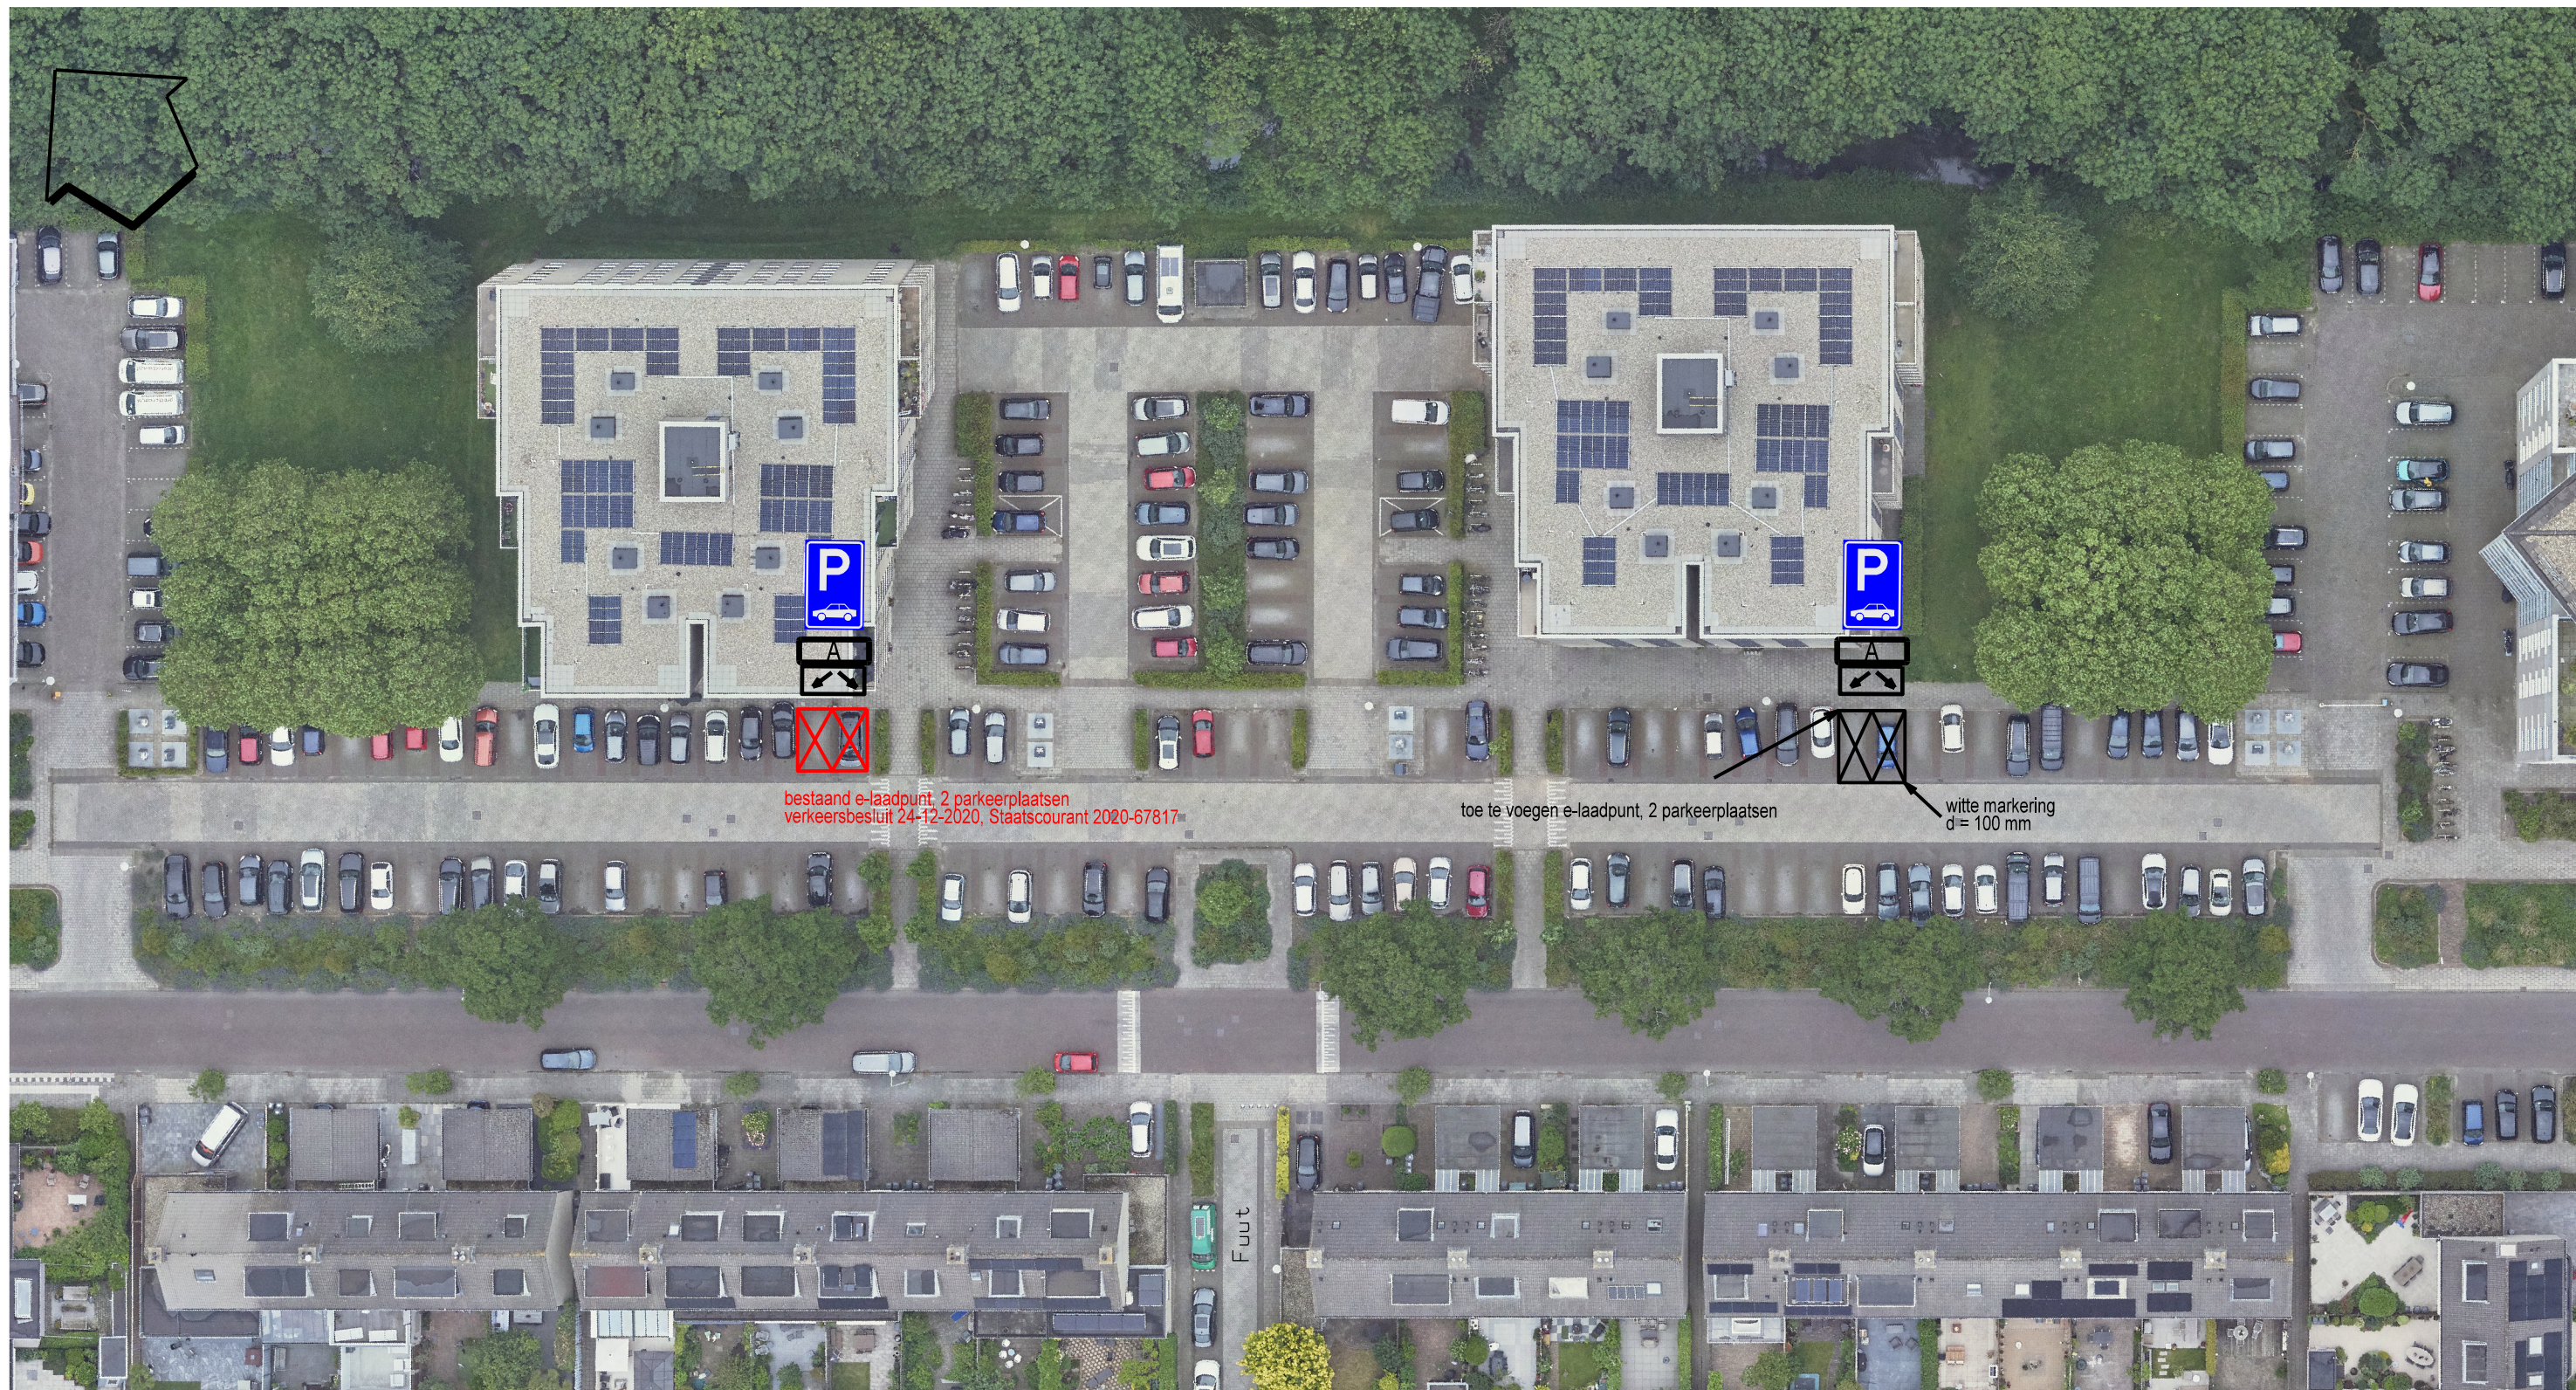

onderbord met tekst "opladen elektrische voertuigen"



onderbord OB504 = aanduiding meerdere vakken

Gemeente Diemen - Afdeling Ruimtelijke Ontwikkeling

postbus 191 - 1110 AD Diemen - 0203144644 - www.diemen.nl

omschrijving: aanwijzen twee parkeerplaatsen voor een e-laadpunt op parkeerterrein Meerkoet

project: Verkeersbesluit

blad : 1 / 1

 Gemeente Diemen	WIJZIGING		get.	d.d.	get. : W.D.J. van Drie	
	1	2e locatie op Meerkoet toegevoegd	JvD	07-11-2025	datum : 02-12-2020	gec. :
	2				formaat : A3	schaal : 1:500
	3				tek.nr : 222-190 - 004	
	4					