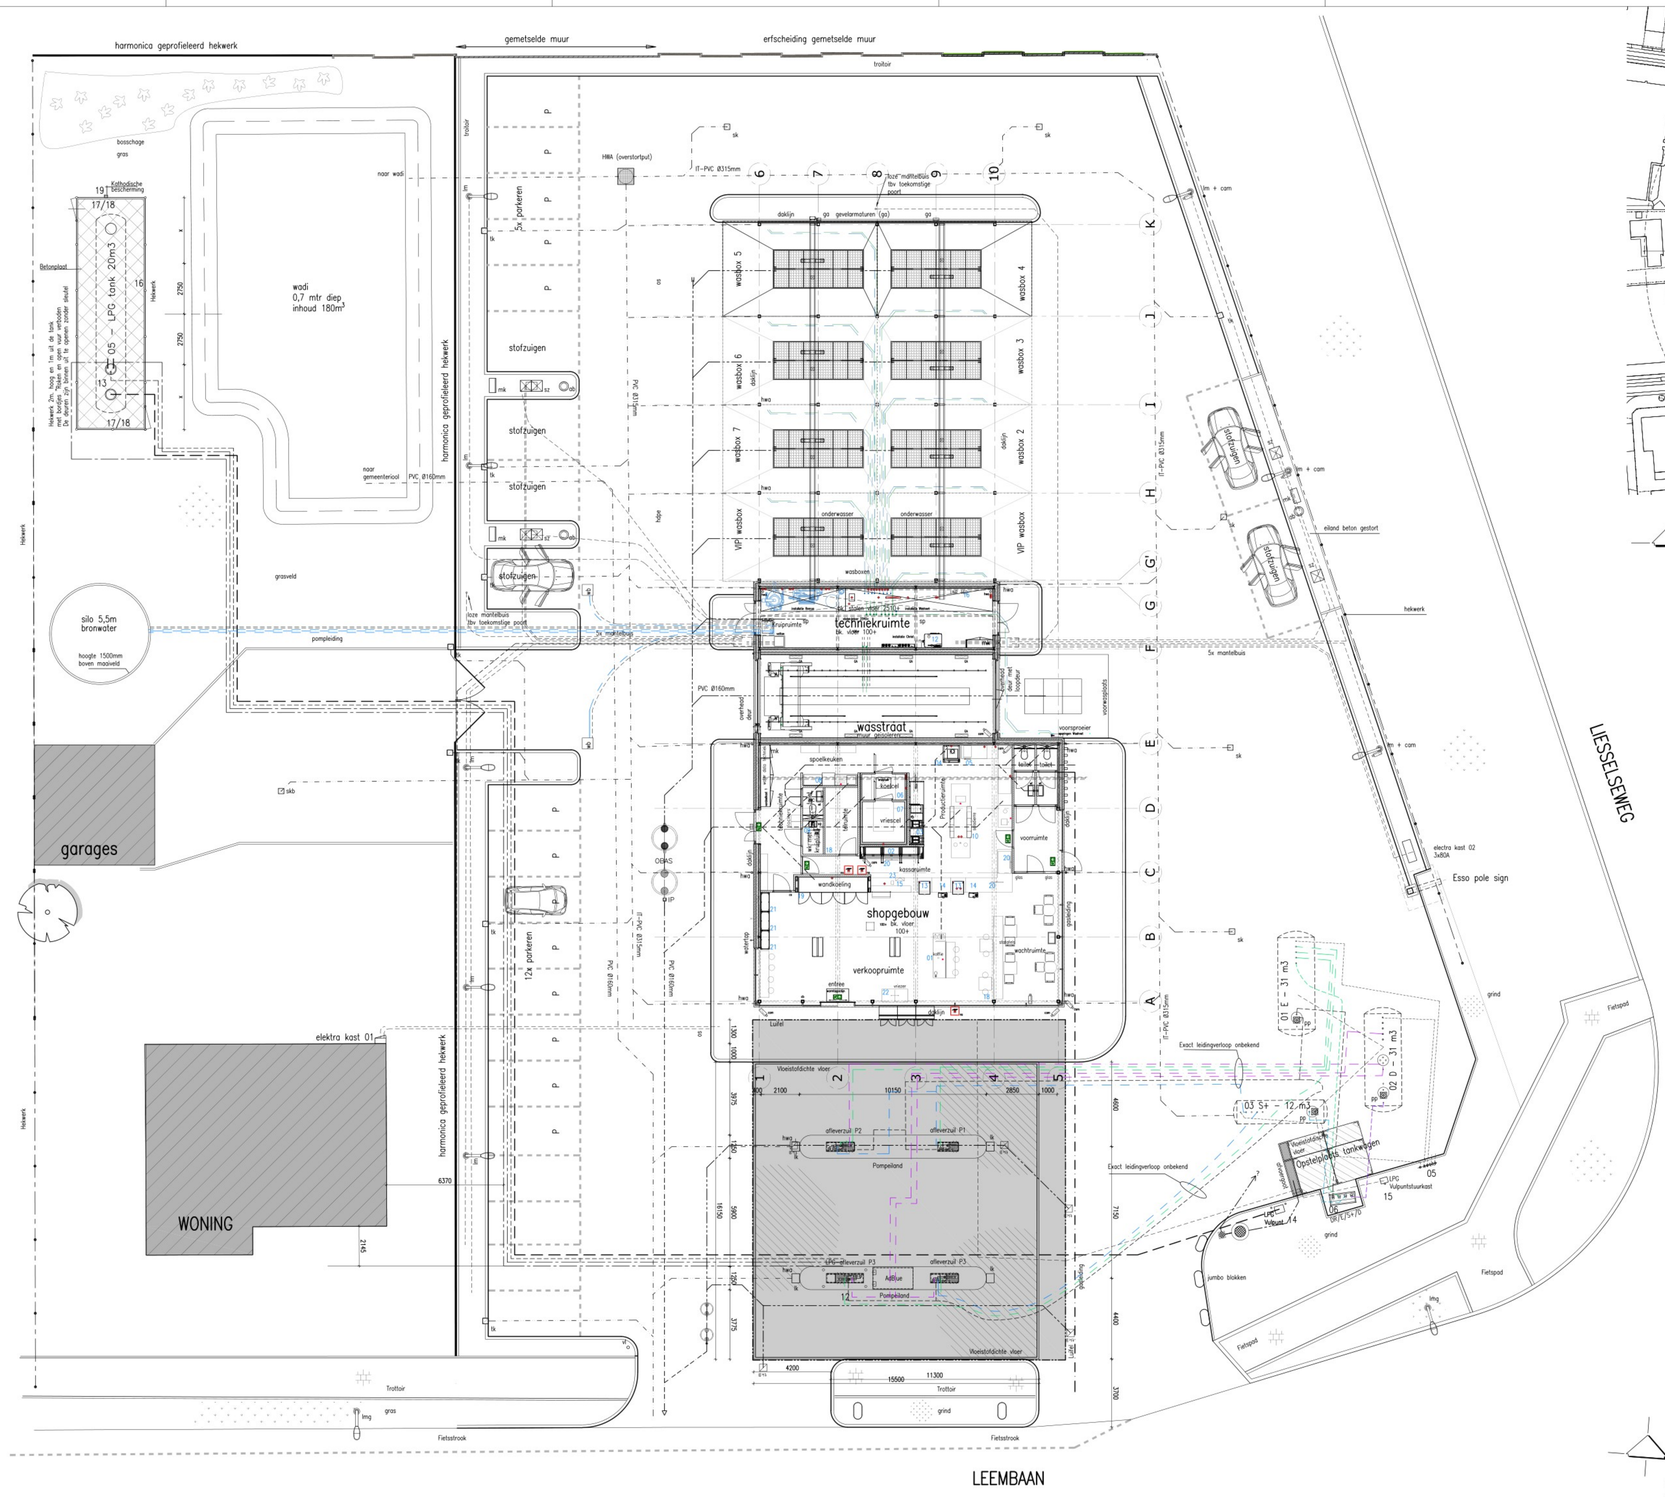

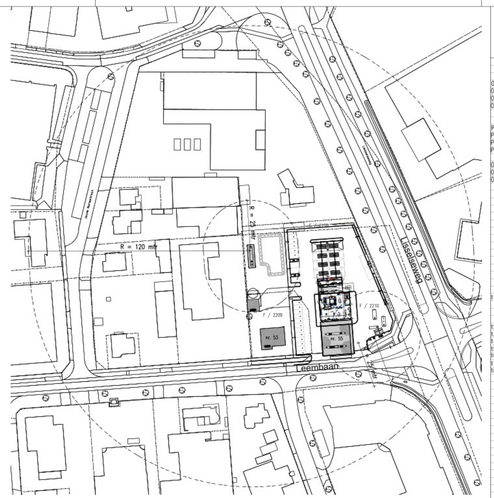

RENVOOI

		AFMETING IN MM	AANTAL BESTAAND	AANTAL NIEUW	VERVALLEN
	TANK-INSTALLATIE				
01 E - 31	Euro 95 - inhoud 31 m3		1	X	
02 D - 31	Diesel - inhoud 31 m3		1	X	
03 S+ - 12	Benzine+ - inhoud 12 m3		1	X	
04 AdB - ...	AdBlue - inhoud ... m3		1	X	
pp	Peilput		3	X	
P1 E/S+	Dubbeltijdige pomp 2x2 slangen		1	X	
P2 E/S+/D	Dubbeltijdige pomp 2x3 slangen		1	X	
P3 E/S+/D	Dubbeltijdige pomp 2x3 slangen		1	X	
P4 E/D/LPG	Dubbeltijdige pomp 2x3 slangen		1	X	
05	Ontluchtingen tanks		1	X	
06	Vloeistofdichte aluminium vulpuntenbak (afsluitbaar)		1	X	
07 ap	RVS aardingspaal / KB		1	X	
	Leidingwerk			X	
	Vulleiding,			X	
	Zuigleiding Diesel,			X	
	Zuigleiding Euro			X	
	Zuigleiding Euro +			X	
	Dampretour stage I			X	
	Dampretour stage II			X	
	Ontluchtingsleiding			X	
ns	Noodstop		3	X	
	LPG-INSTALLATIE				
11 LPG - 20	Ondergrondse LPG-tank, inhoud 20 m3 voorzien van een epoxy-coating			X	
	Vulleiding, staal 3/4".			X	
	Dampretourleiding, staal 3/4".			X	
	Peilleiding, staal 1 1/4".			X	
12 LPG	Dubbele afneerzuil met r.v.s. schamppoten (4 stuks).			X	
13	Dompelpomp, e.m. 2.20 kW/M.			X	
14	Vulkast LPG			X	
15	Afpunkast LPG			X	
16	Hekwerk, 2 meter hoog, 1 meter uit LPG-tank.			X	
17	Bord: "Roken en Open Vuur Verboden".			X	
18	Vluchtdeuren, van binnenuit te openen zonder sleutel.			X	
	AFVALWATER-INSTALLATIE (RIOLERING)				
	Riolering vuilwater HDPE ø 50/110/125/160 mm			X	
	Riolering vuilwater PVC ø 110/125/160 mm			X	
	Riolering schoonwater PVC ø 110/125/160 mm			X	
sk	Straatkolk			X	
os	Ontstoppingsstuk			X	
hwo	Hemelwaterafvoer			X	
	BESTRATING				
bkk	Betonkleinkeiers, 210x105x80 mm, ... verband, kleur ...			X	
	Betontegels, elm. 300x300x45 mm, halfsteensverband			X	
	Vloeistofdichte bestrating, betonvloer			X	
	Betonbanden 130/150x250			X	
	Opsluitbanden 120x250 + 100x200 mm			X	
	SHOPGEBOUW				
01	Koffiemachine			X	
02	Tabakskast met rolluik (Rolluik stroomloos indien alarm ingeschakeld)			X	
03	Frituur			X	
04	Combioven			X	
05	High speed oven			X	
06	Koelcel			X	
07	Vriescel			X	
08	Vaatwasser			X	
09	Boiler, 80 liter			X	
10	Sodadere			X	
11	Technisch waswater incl. osmose			X	
12	Technisch christ			X	
13	Impulsekoeler			X	
14	Ordersuil			X	
15	Kassa fuelpomp			X	
16	Technisch Washnet			X	
17	Buiten bunker			X	
18	Brandt			X	
19	6- Deurs wandkoeling			X	
20	LED scherm			X	
21	Open wandstelling			X	
22	Afstortklus (onder balie)			X	
	BRANDBEVEILIGHEIDSVOORZIENINGEN				
PE/C5	Poeder / koolstofblusser, inhoud 6,0 / 5,0 kg.			X	
Nv	Nooduitgang / vluchtroute			X	
ps	Panieksirene			X	
kc	Knopcilinder			X	
	ALGEMEEN				
lk	Luifelkolom			X	
lm	lichtmast			X	
sz	stofzuiger			X	
mk	mattenkepper			X	
ab	Afvalbak			X	
wb	Waterbron grondwater			X	
cam	Beveiligingscamera			X	
cs	Codeslot			X	
cb	Codebedienpaneel alarm			X	
	Mantelbuizen			X	
	Tyleen waterleiding (bron)			X	
	perceelgrens				

MEIJER & VAN EERDEN
ARCHITECTENBUREAU
SIGNAALROOD 1 2718 SH ZOETERMEER T 079 - 316 57 10
ARCHITECTENBUREAU INGENIEURSBUREAU ADVIESBUREAU
INFO@MEIJERVANEERDEN.NL WWW.MEIJERVANEERDEN.NL

OPDRACHTGEVER: Den Hartog BV		
PROJECT: ESSO "GOOSSENS" Deurne	Leembaan 55 5753 CW Deurne	PROJECTNUMMER: 23190
ONDERWERP: Revisie terreninrichting	SCHAAL: 1:100	FORMAAT: A0 841X1400
FASE: Revisie	DATUM: 18-11-2024	GETEKEND: WS
GEWIJZIGD: A 26-11-2024		TEKENINGNUMMER: B5-05