


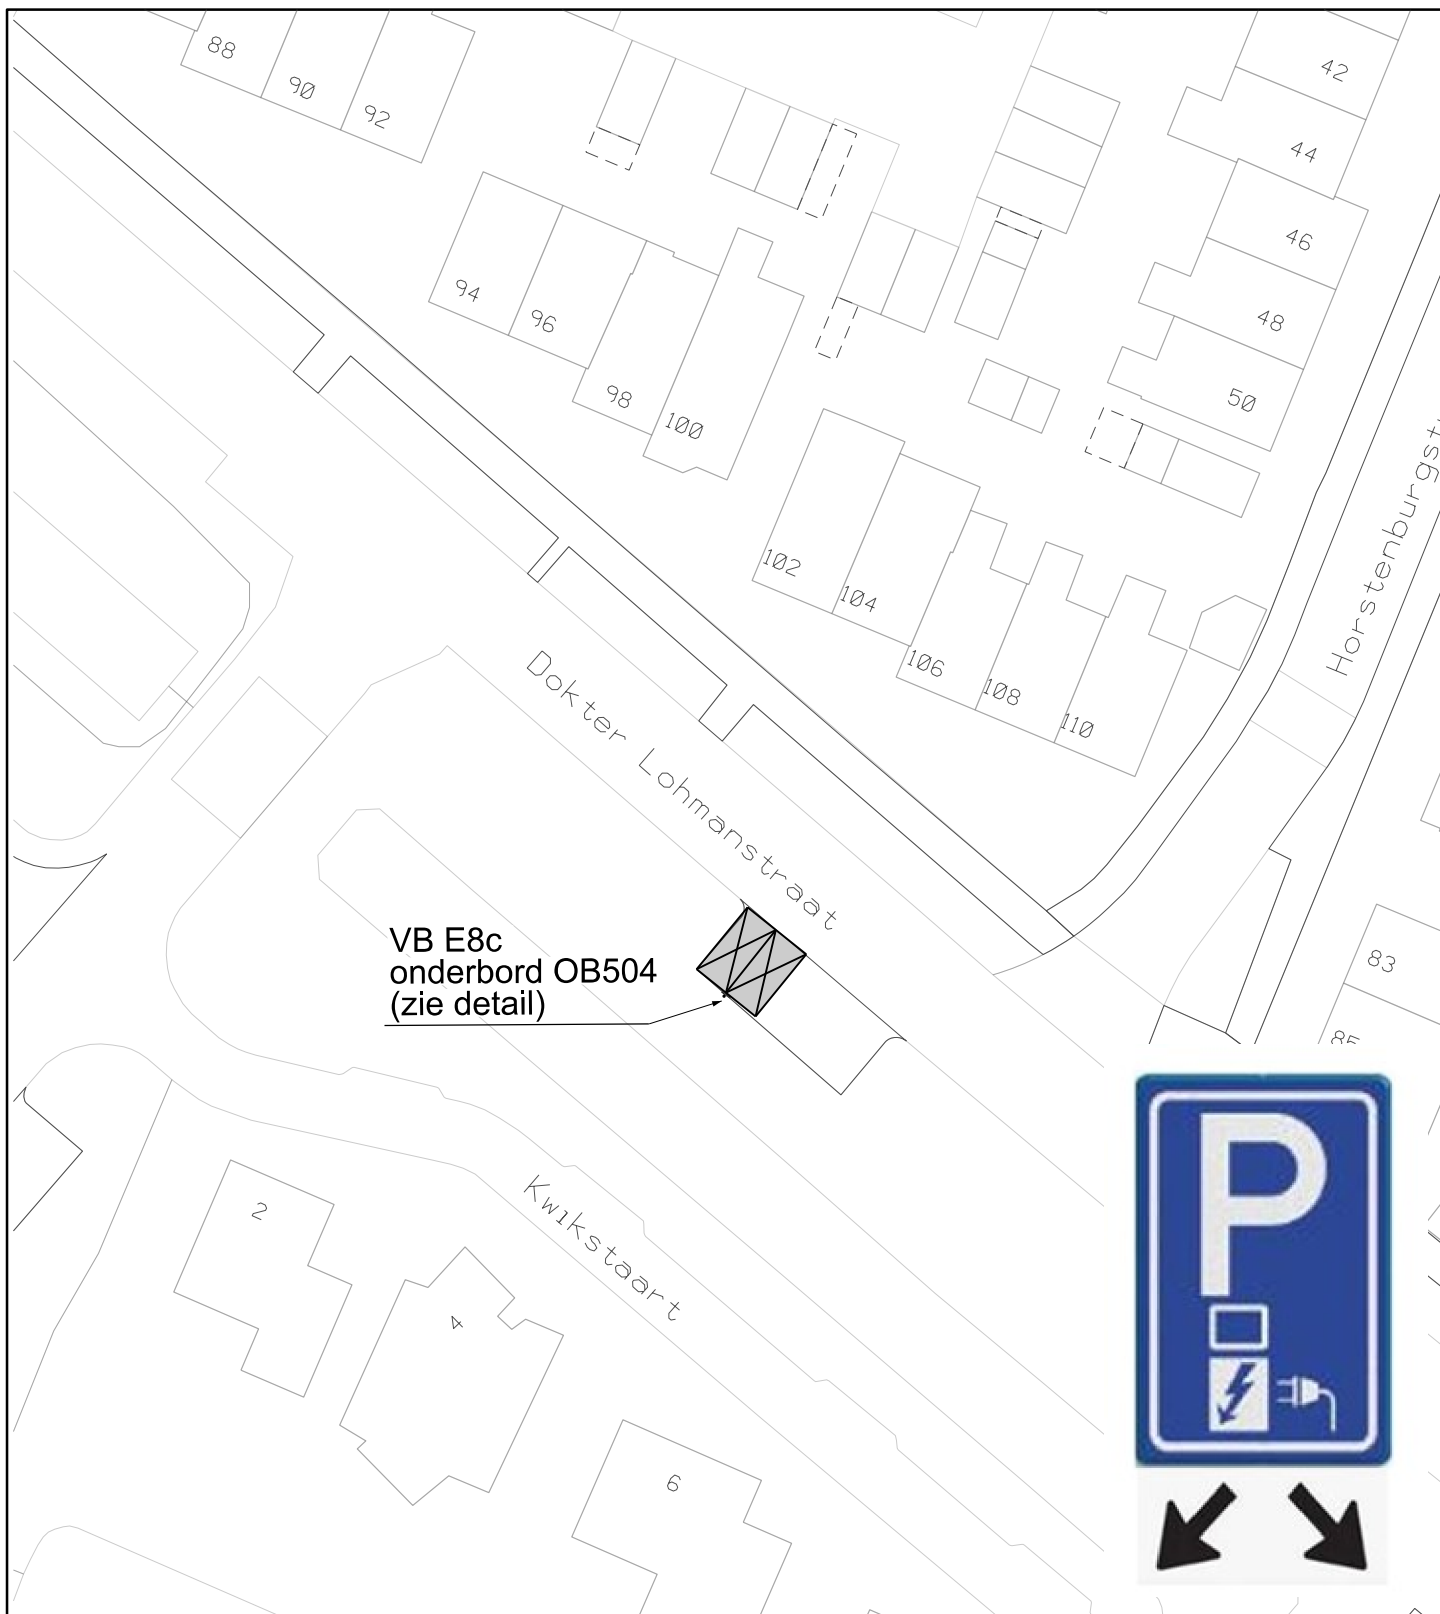

## VERKEERSBESLUIT GEMEENTE KOGGENLAND

|   |                                                         |                  |                                               |
|---|---------------------------------------------------------|------------------|-----------------------------------------------|
|  <p>Gemeente Koggenland<br/>Middenhof 2 1648 JG De Goorn<br/>Postbus 21 1633 ZG Avenhorn<br/>Tel: 0229-548400 Fax: 0229-548484<br/>www.koggenland.nl info@koggenland.nl</p> | LOCATIE : Dokter Lohmanstraat, Obdam                    |                  |                                               |
|   | ONDERWERP : Laadpaallocatie thv Dokter Lohmanstraat 106 |                  |                                               |
|   | Behoort bij besluit van burgemeester en wethouders      |                  |                                               |
|   | d.d. 9-12-2025                                          |                  | Teamleider Openbare ruimte<br>G. van Harskamp |
|   | DATUM : Oktober 2025                                    | SCHAAL : 1 : 500 | BESLUIT NR.:<br><br><b>D-500-503</b>          |
|   | GETEKEND : R.P.G.                                       | FORMAAT : A4     |                                               |
|   | STATUS :                                                | REVISIE :        |                                               |