


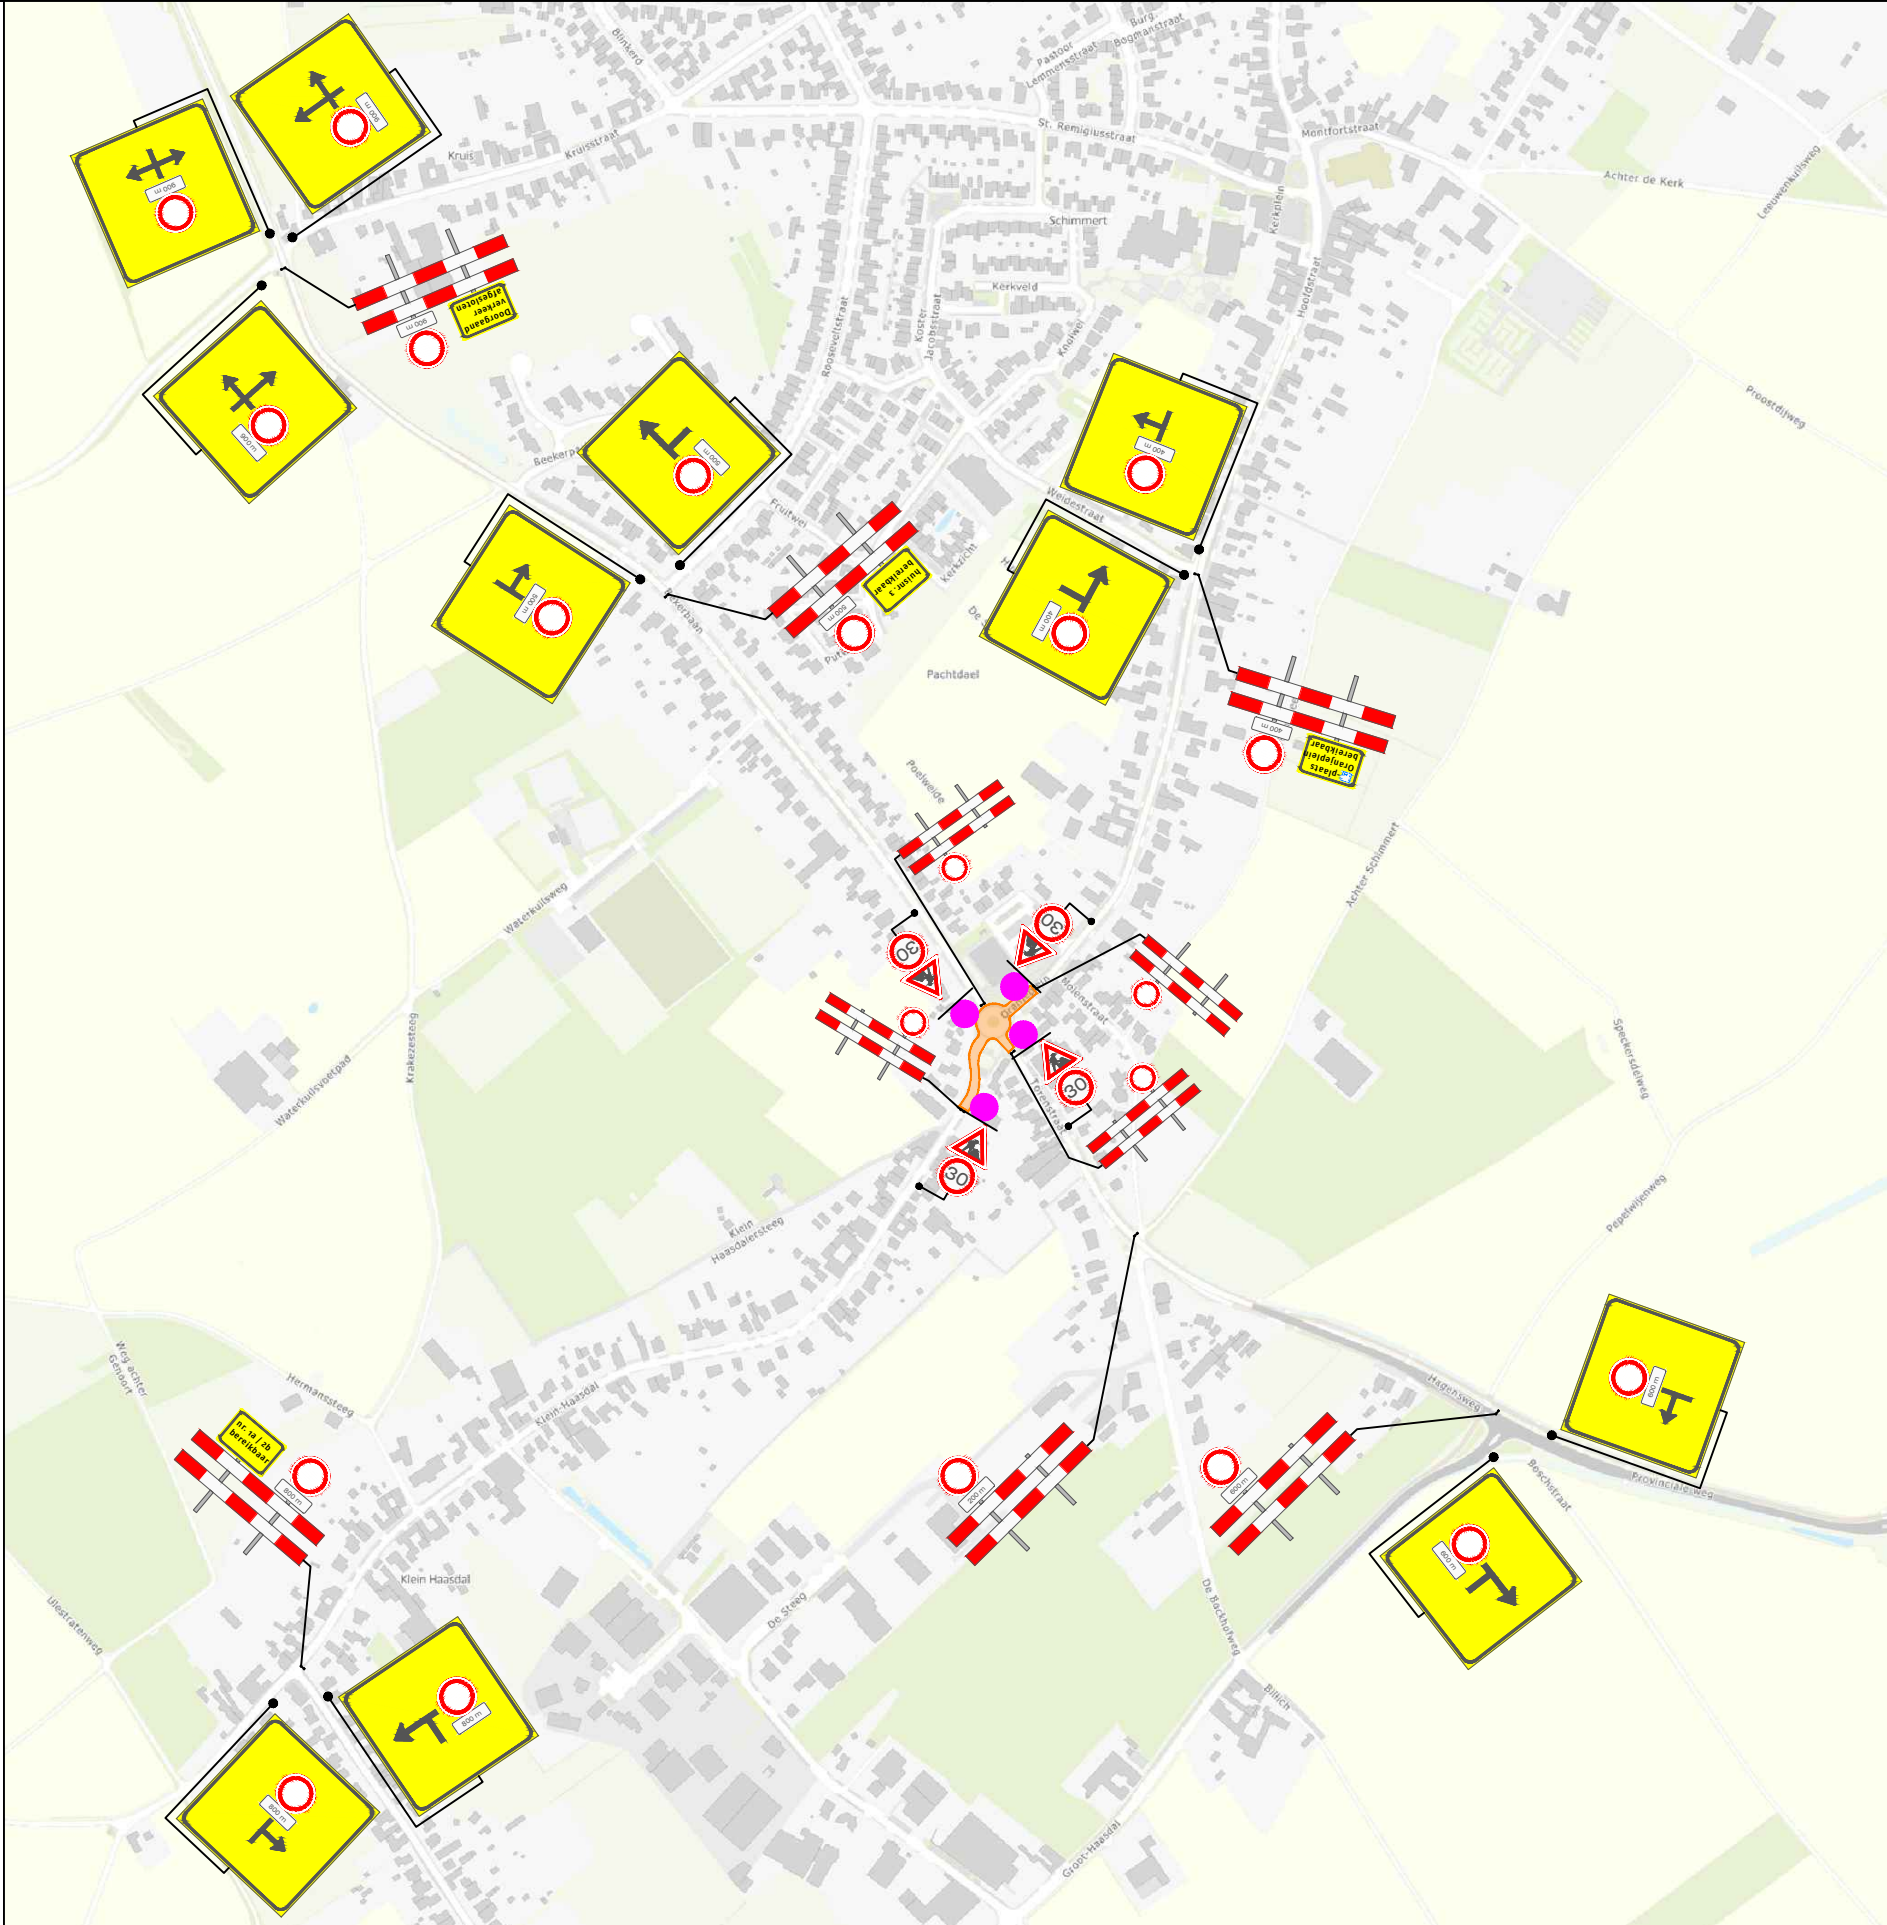

Legenda

Werkvak

Rotonde

afgesloten
X t/m X

4x



Opdrachtgever:



Project:

Fase 3

Bekerbaan, 6333 Schimmert

Onderdeel:

Aard werkzaamheden opdr.gever:

Getekend	: M.D. van der Valk	Datum	: 12-9-2025
Gecontroleerd	: R. Dortants	Datum	: 12-9-2025
Referentienr.	:	Tekeningsnummer:	
Formaat: A3	Schaal: nvt	Status: Definitief	08 van 12

Plaatsing conform CROW 96a en 96b - Conflicterende bebording / bewegwijzering afdekken