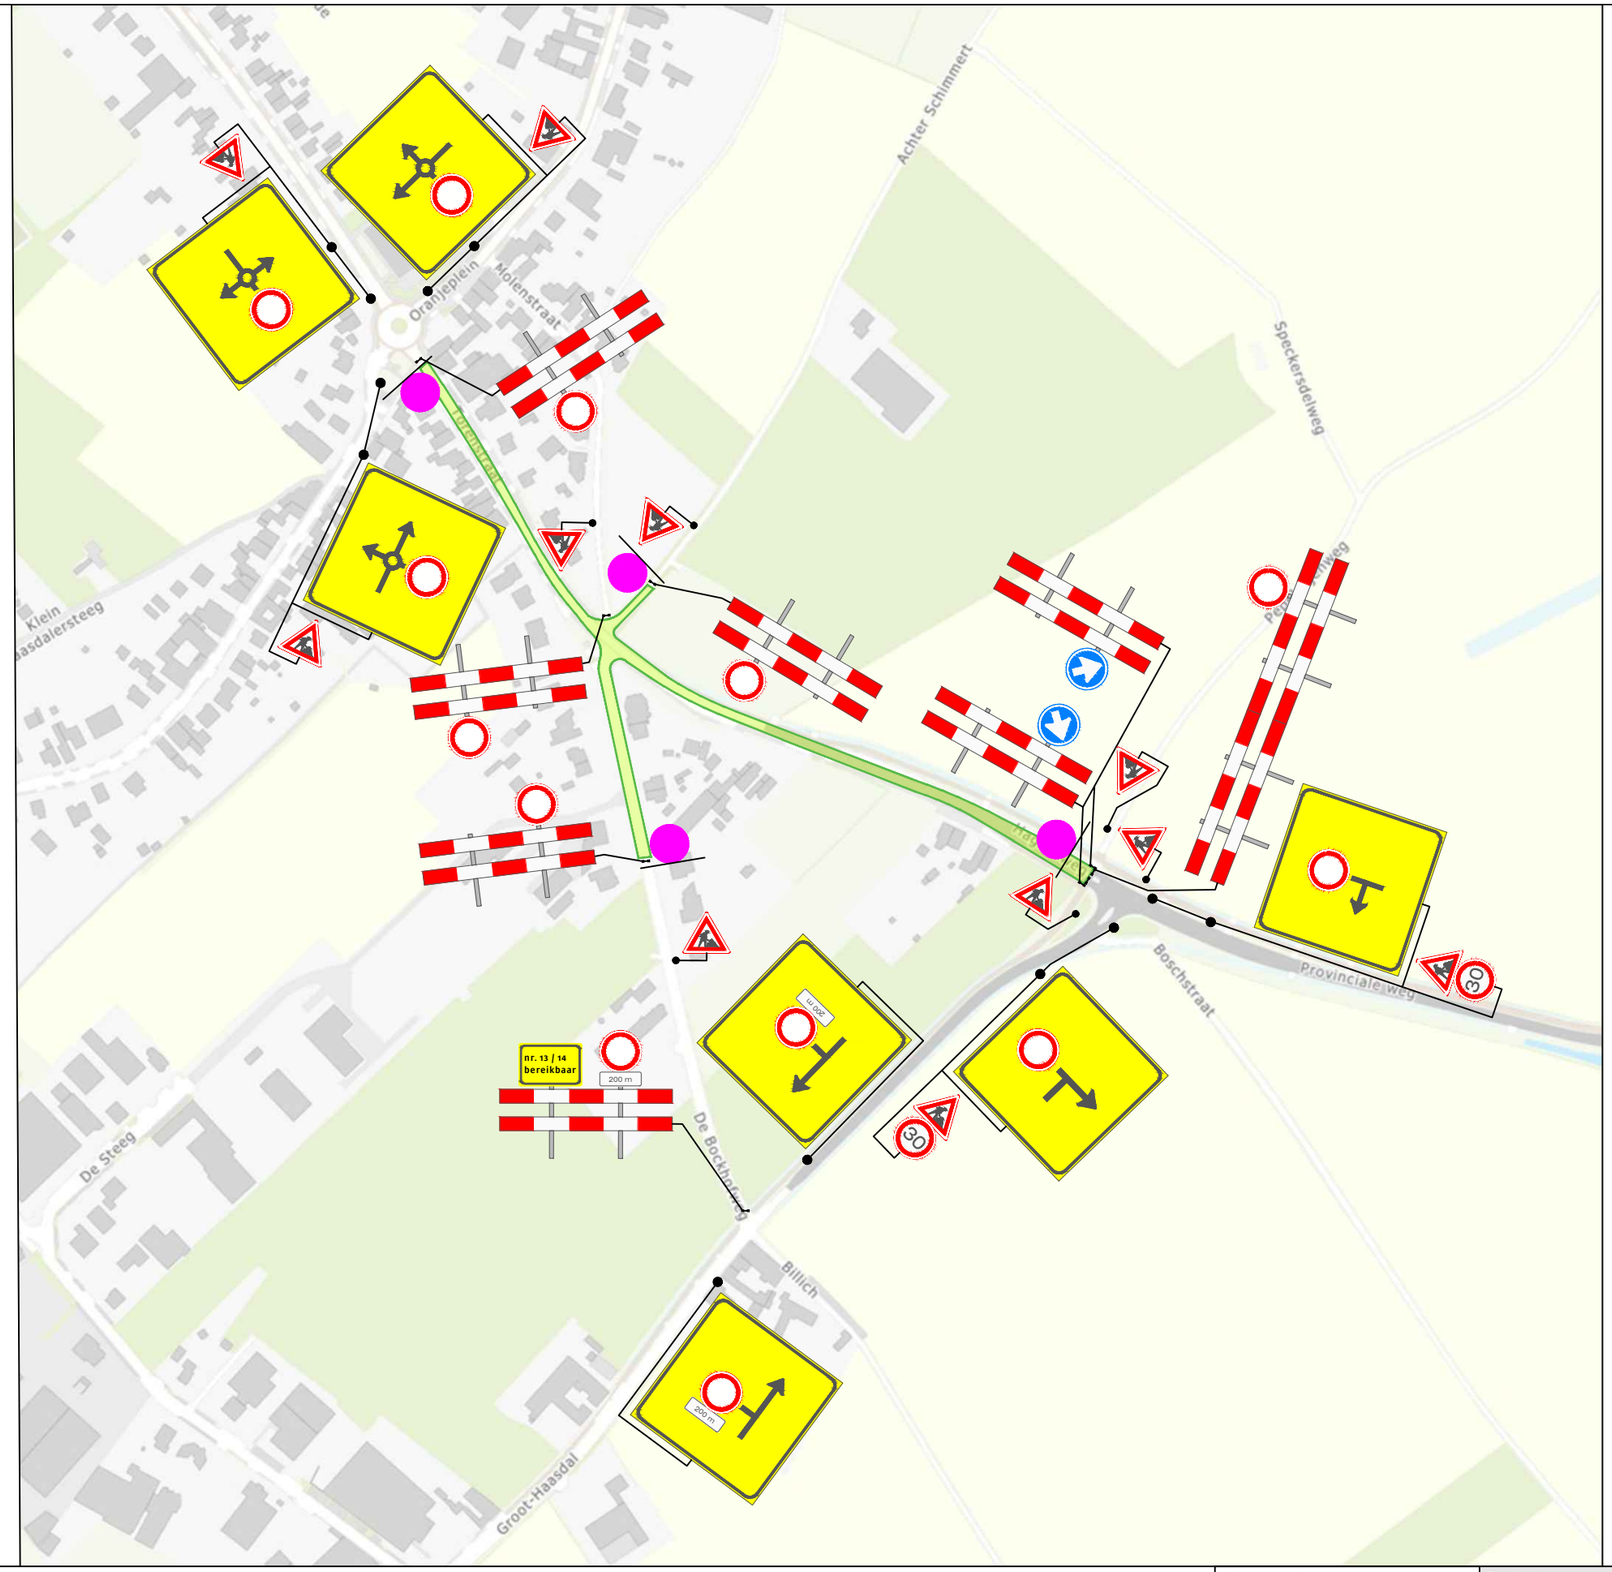

Legenda

Werkvak

Deze weg
afgesloten
X t/m X
4X

N

Schimmert

Opdrachtgever:

WEDO VERKEERSTECHNIEK

Project:			Fase 4
Bekerbaan, 6333 Schimmert			
Onderdeel:			
Aard werkzaamheden opdr.gever:			
Getekend	: M.D. van der Valk	Datum	: 12-9-2025
Gecontroleerd	: R. Dortants	Datum	: 12-9-2025
Referentienr.	:	Tekeningnummer:	
Formaat: A3 | Schaal: nvt | Status: Definitief		10 van 12	
Plaatsing conform CROW 96a en 96b - Conflicterende bebording / bewegwijzering afdekken			