


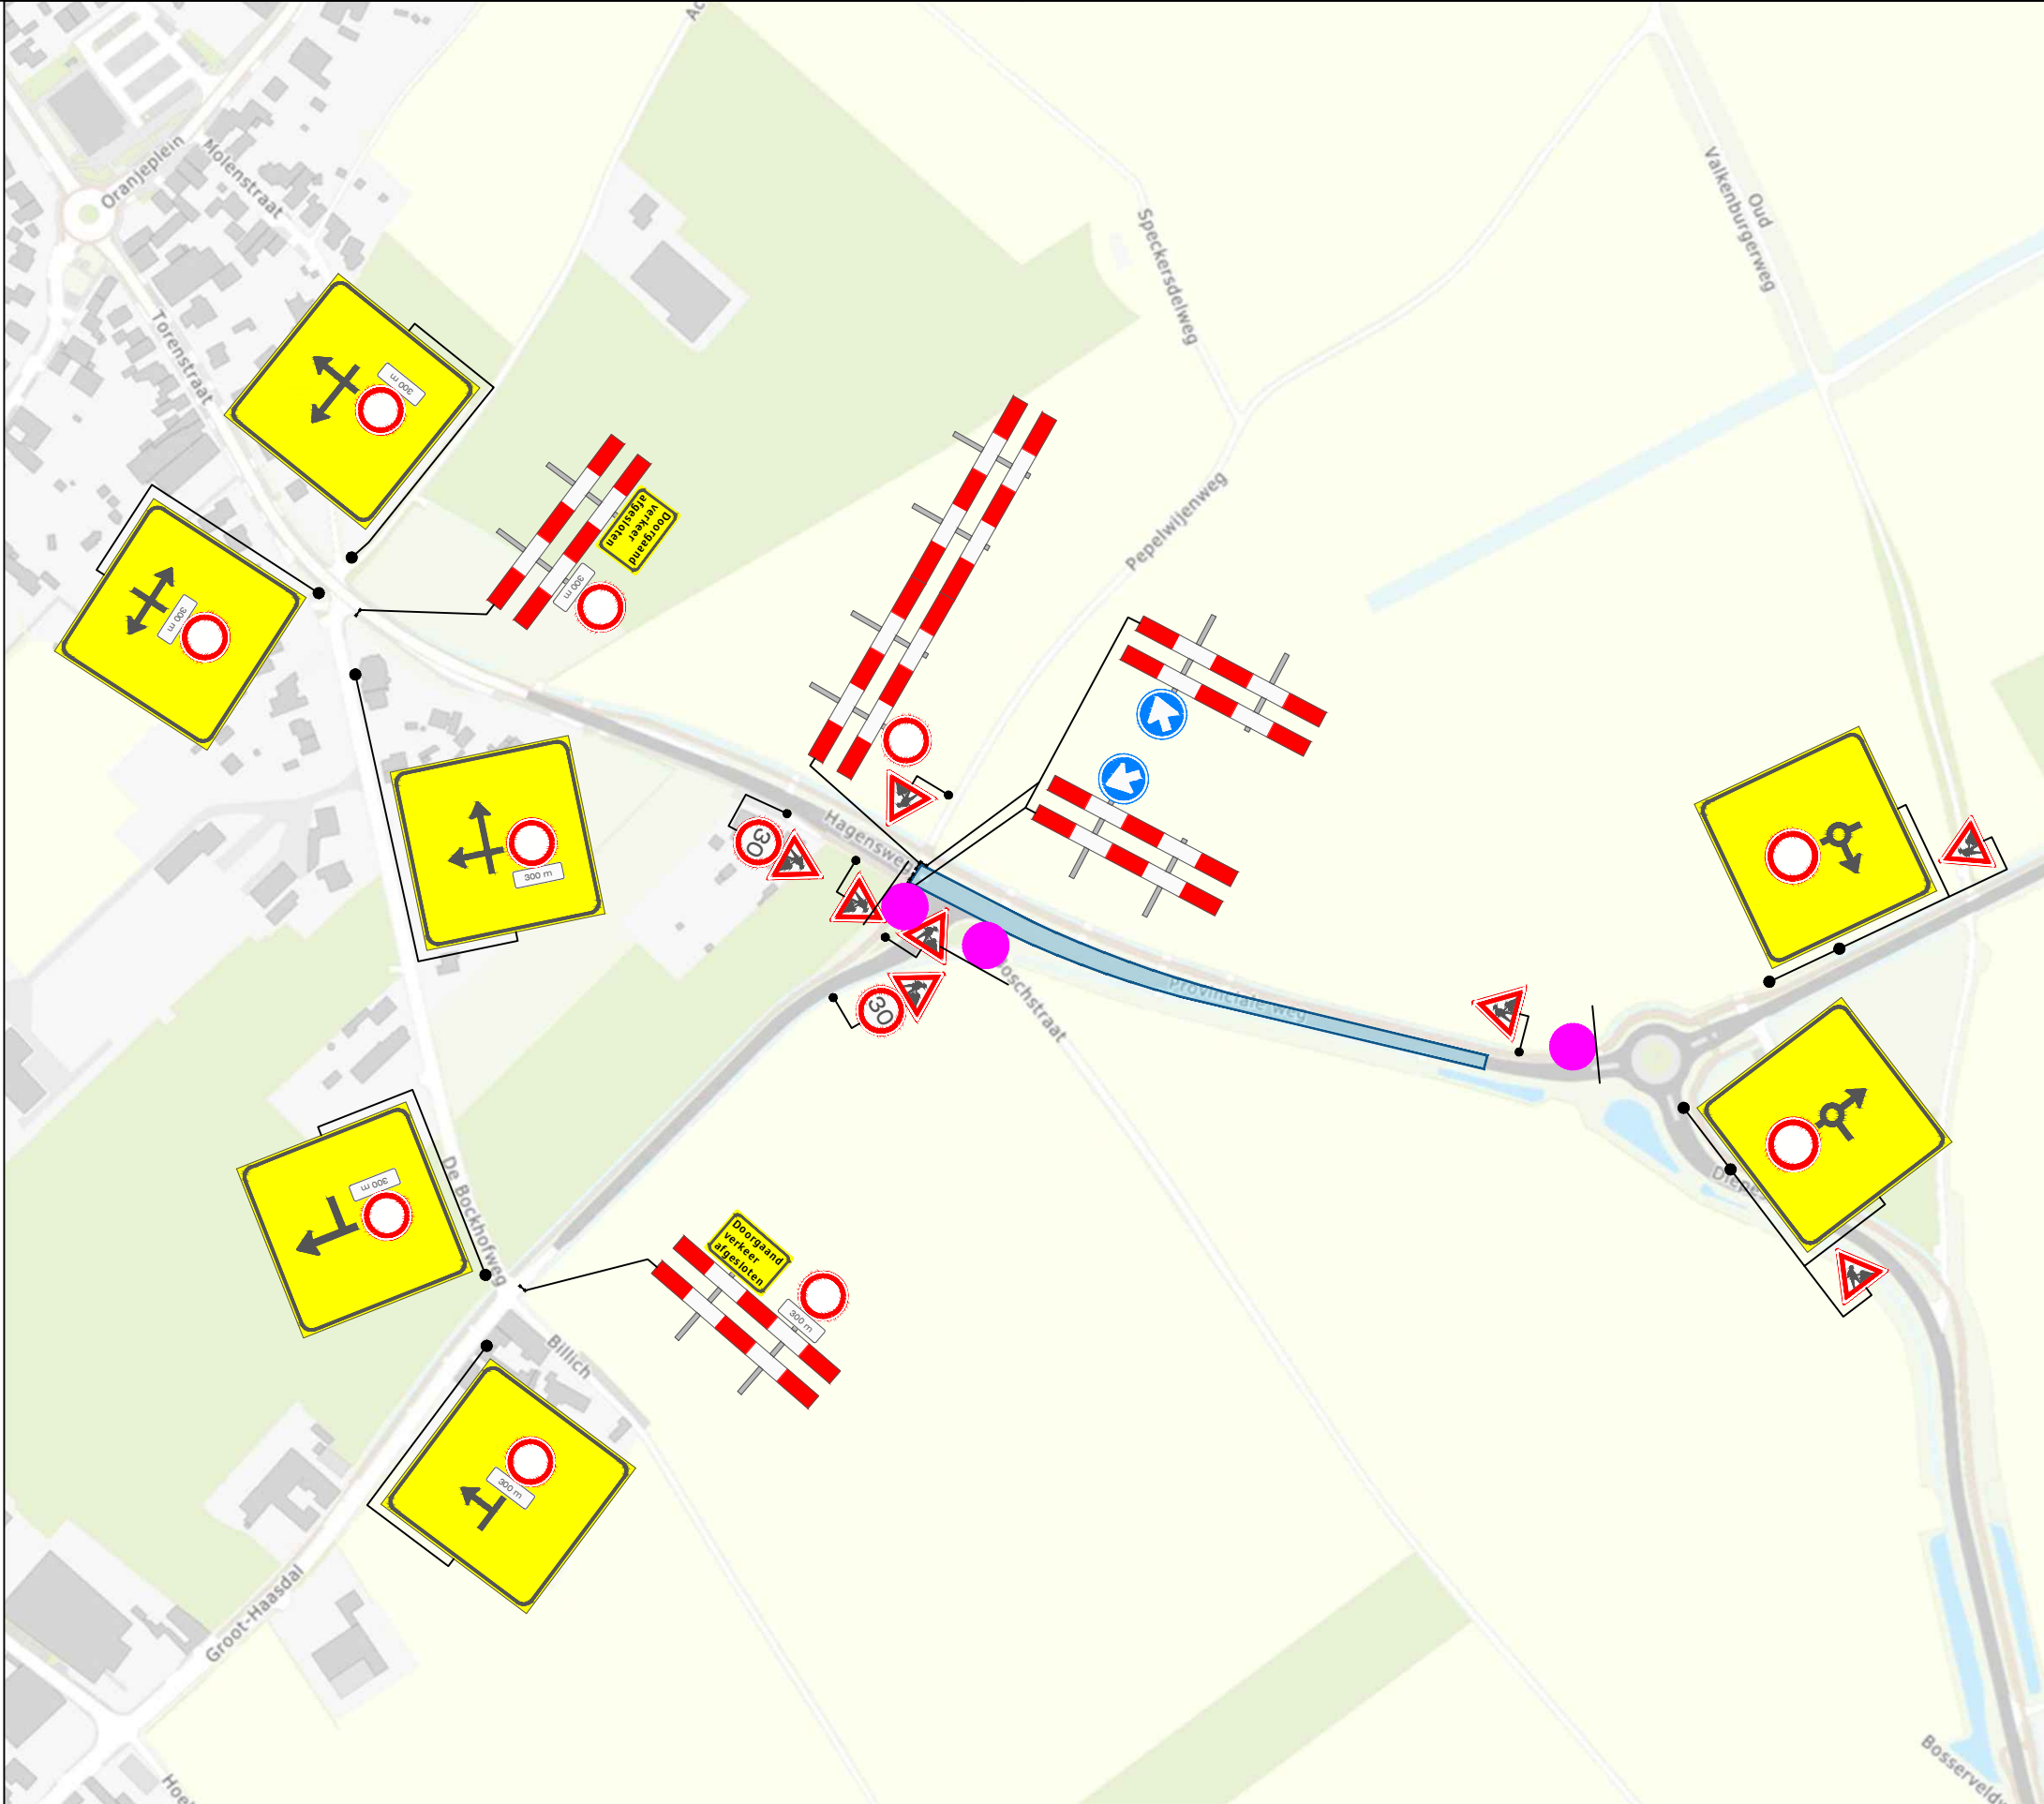

Legenda

Werkvak



Schimmert

Opdrachtgever:



Project:

Bekerbaan, 6333 Schimmert

Onderdeel:

Aard werkzaamheden opdr.gever:

Getekend : M.D. van der Valk

Datum : 12-9-2025

Gecontroleerd : R. Dortants

Datum : 12-9-2025

Referentienr. :

Tekeningnummer:

Formaat: A3 | Schaal: nvt | Status: Definitief

12 van 12

Plaatsing conform CROW 96a en 96b - Conflicterende bebording / bewegwijzering afdekken

Fase 5