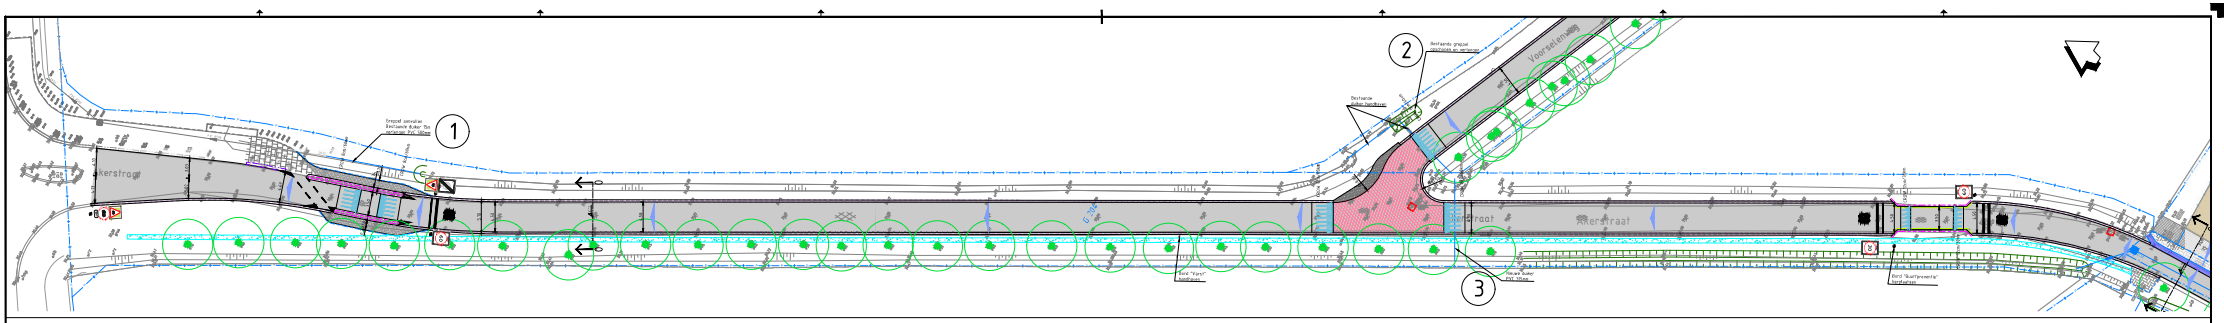

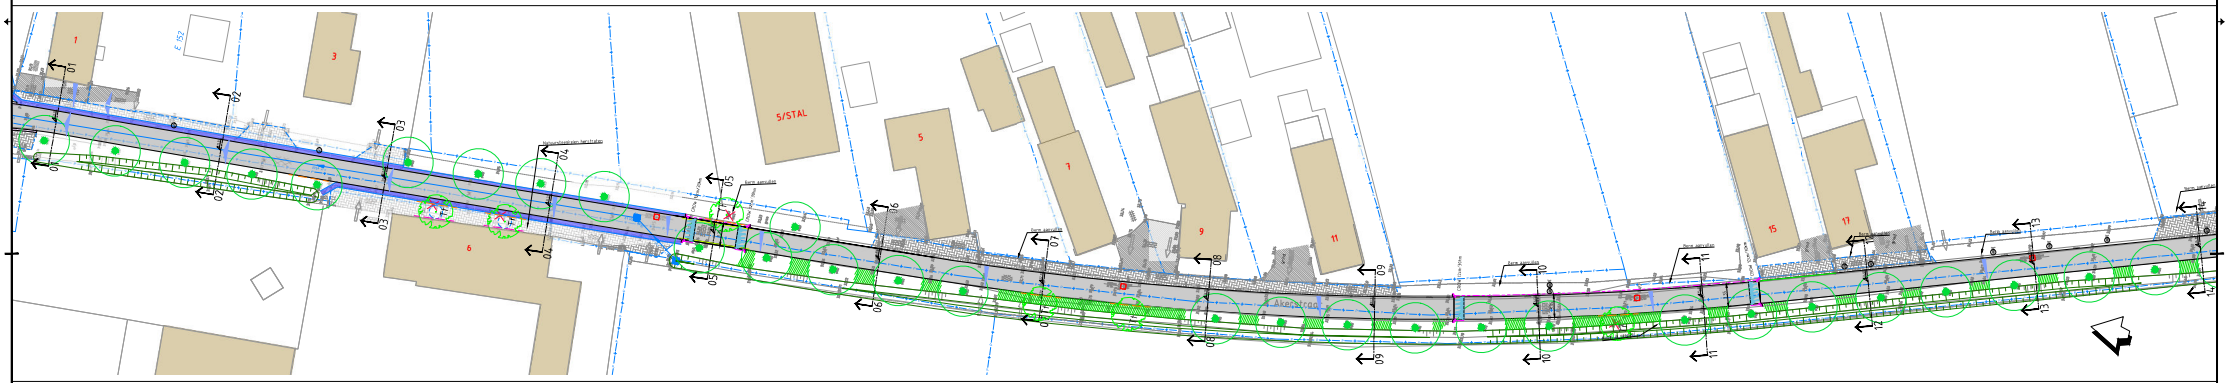

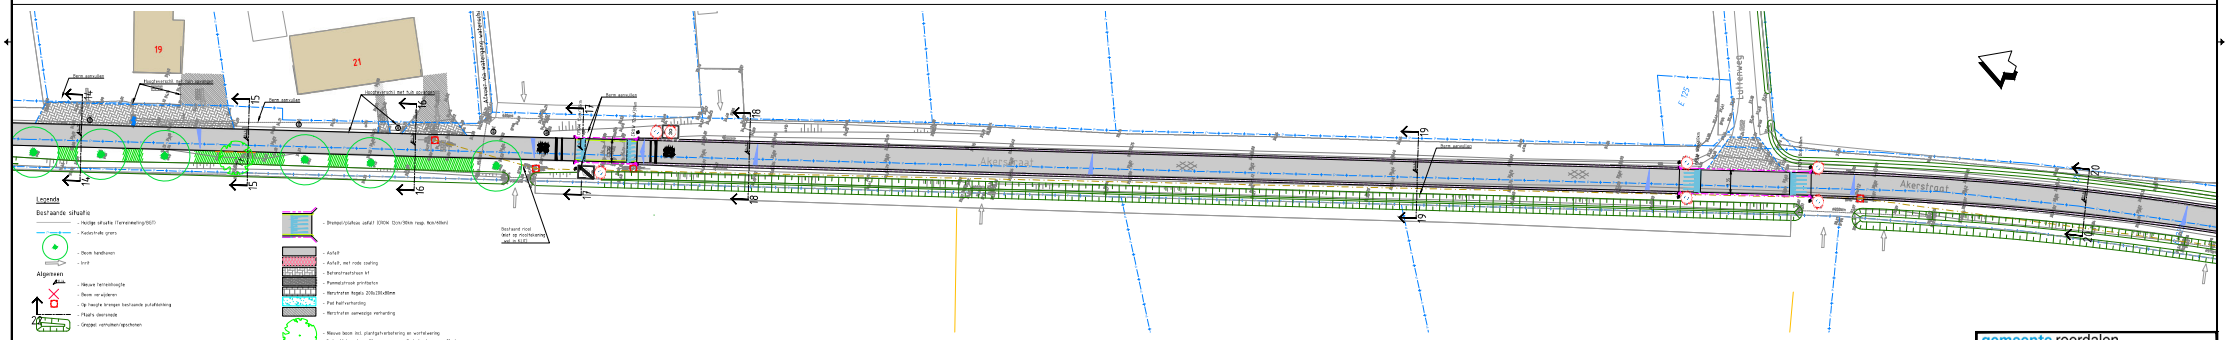

Legenda

Bestaande situatie

- Huidige situatie (Terreinmeting/DGT)
- Kadastrale grens
- Obere handhaven
- Inrit

Algemeen

- Nieuwe heteinhoogte
- Obere verwijderen
- Op hoogte brengen bestaande putafdekking
- Maat's dwarsprofiel
- Gropel -verhuiterrigschemen

Ontsluitingen/verhardingen

- Betonsteen 100x200mm
- Tegelpad 198/200x200mm incl. LXX Kleinbrinefiesters type LXX T tps. dwarspols
- Opsluitband 10x200mm
- Maatgrat 5 resp. 7 strooken BSS Af in beton
- HWA roost 400/8mm incl inspectiepuit
- Drainpijp/afvoer zoefal 3DRON 12cm/30mm resp. 16cm/40mm
- Asfalt
- Asfalt, met rode coating
- Betonstraatstenen Af
- Paaiwegstrook grintbetton
- Waterkeren Regels 200x100x80mm
- Pad halfverharding
- Waterkeren aanwezige verharding
- Nieuwe boom incl. plantgat+verbetering en voortzetting

Code	Nederlandse naam	Nederlandse naam	Maat
Ap	Acer platanoides	Noorse esdoorn	16-18 hoogstam draadkluit
Tc	Tilia tomentosa	Zilverlinde	16-18 hoogstam draadkluit
Pa	Prunus avium	Boskers	16-18 hoogstam draadkluit
Ca	Carpinus betulus	Haagbeuk	16-18 hoogstam draadkluit
Gm	Gleditsia tsacia 'Heleno'	Platdoornig	16-18 hoogstam draadkluit
AcS	Alnus x spaethii 'Spaeth'	Els	16-18 hoogstam draadkluit
FaS	Fraxinus angustifolia 'Raywood'	Smalbladige Es	16-18 hoogstam draadkluit
TcM	Tilia cordata 'Rancho'	Winterlinde	16-18 hoogstam draadkluit

- Hortiwerkzig: Grewekke RoxBlock WB-BB 18K/2
- Hortiplanning: Grewekke TRG96/L8PB

gemeente roerdalen

Postbus 9, 6077 ZG Blerick

T: 0475 - 560 560 - 560 560 - 560 560