



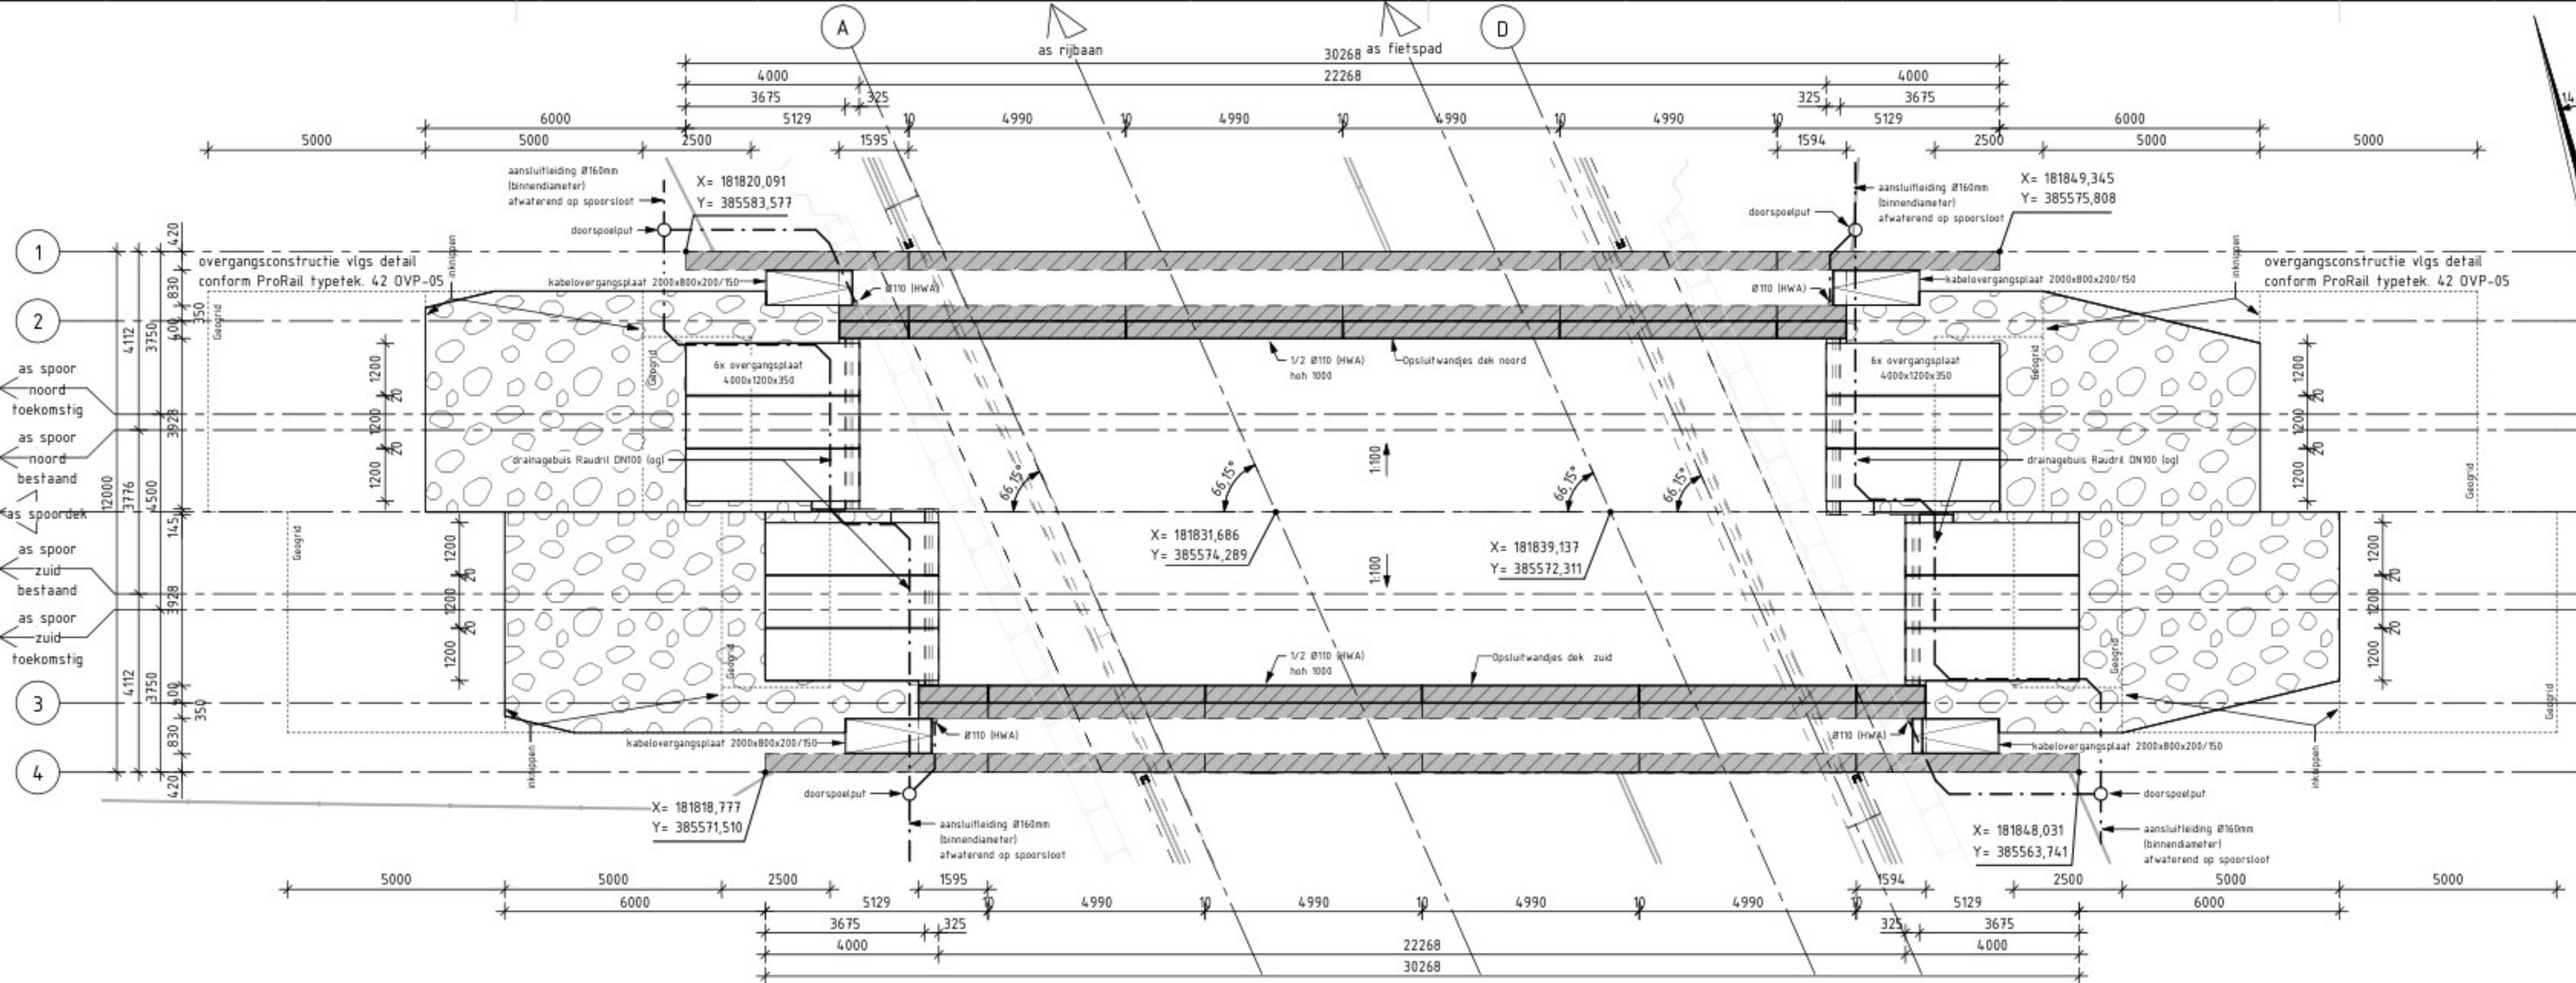


Spoordek (bovenaanzicht t.h.v. brugdek)

SCHAAL: 1 : 100

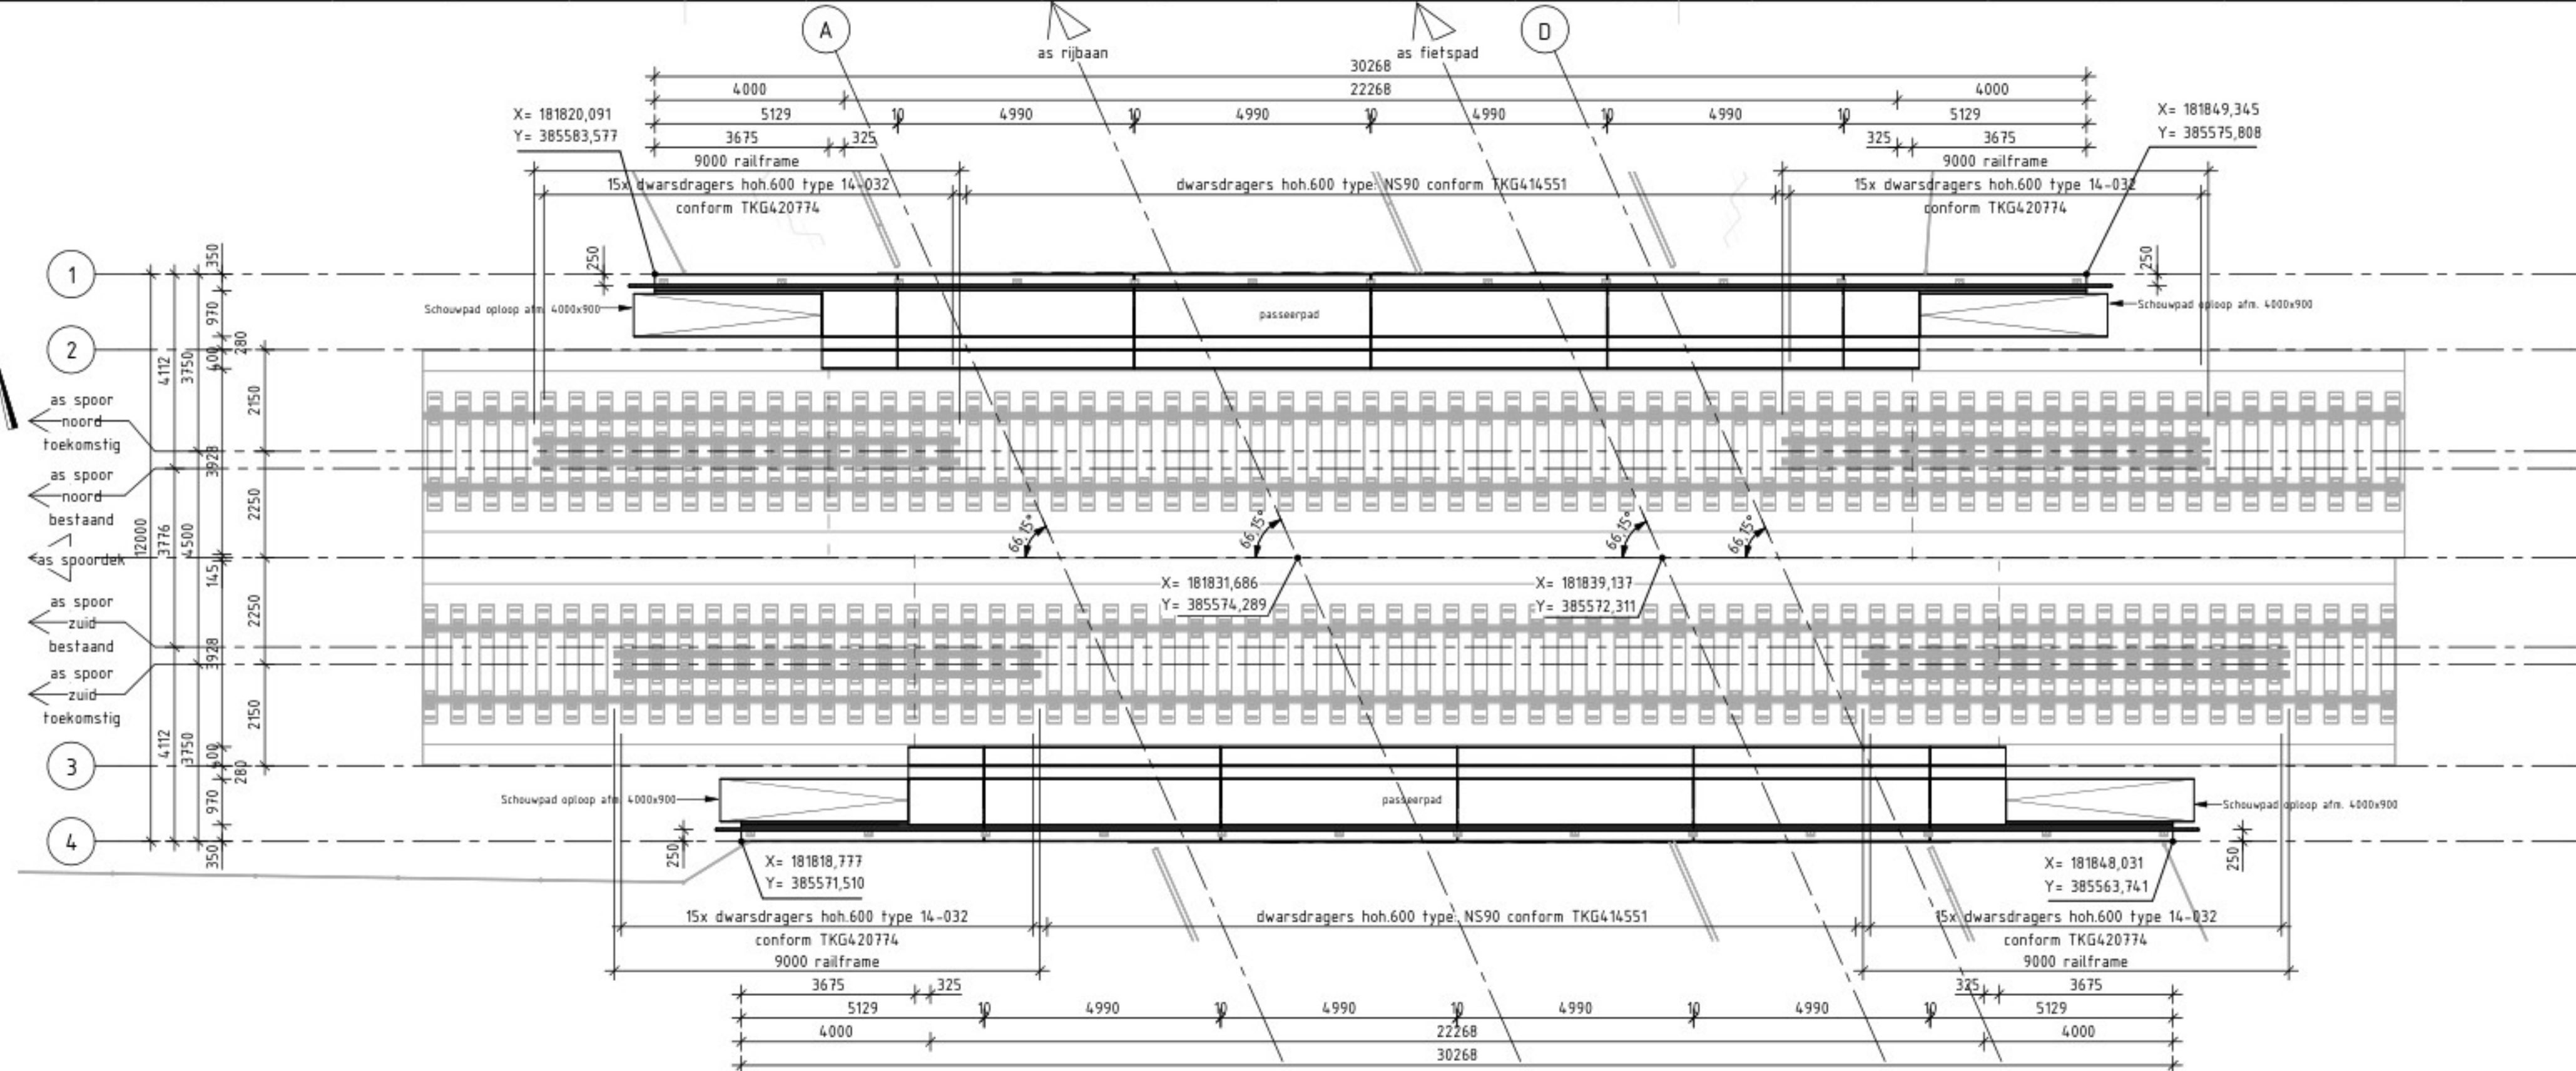


Spoordek (bovenaanzicht t.h.v. passeerpaden)

SCHAAL: 1 : 100

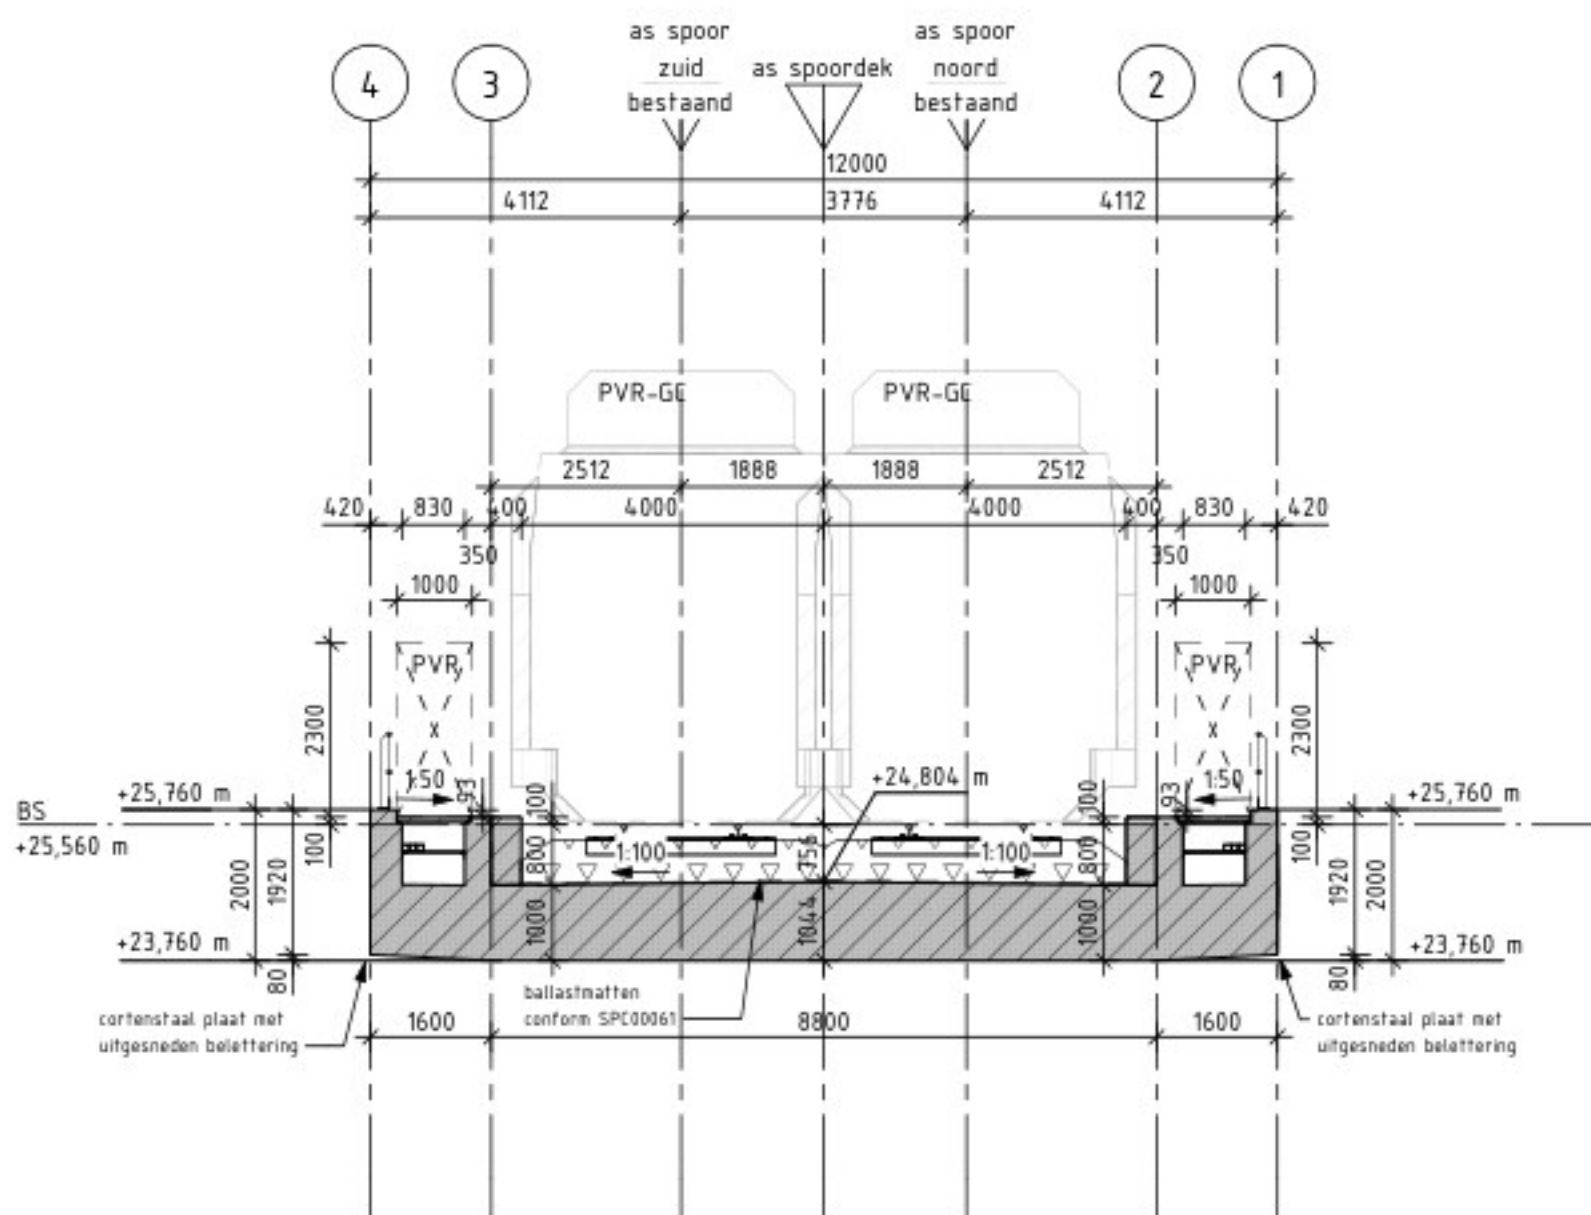



Dwarsdoorsnede spoordek (huidige spoorposities)

SCHAAL: 1 : 100

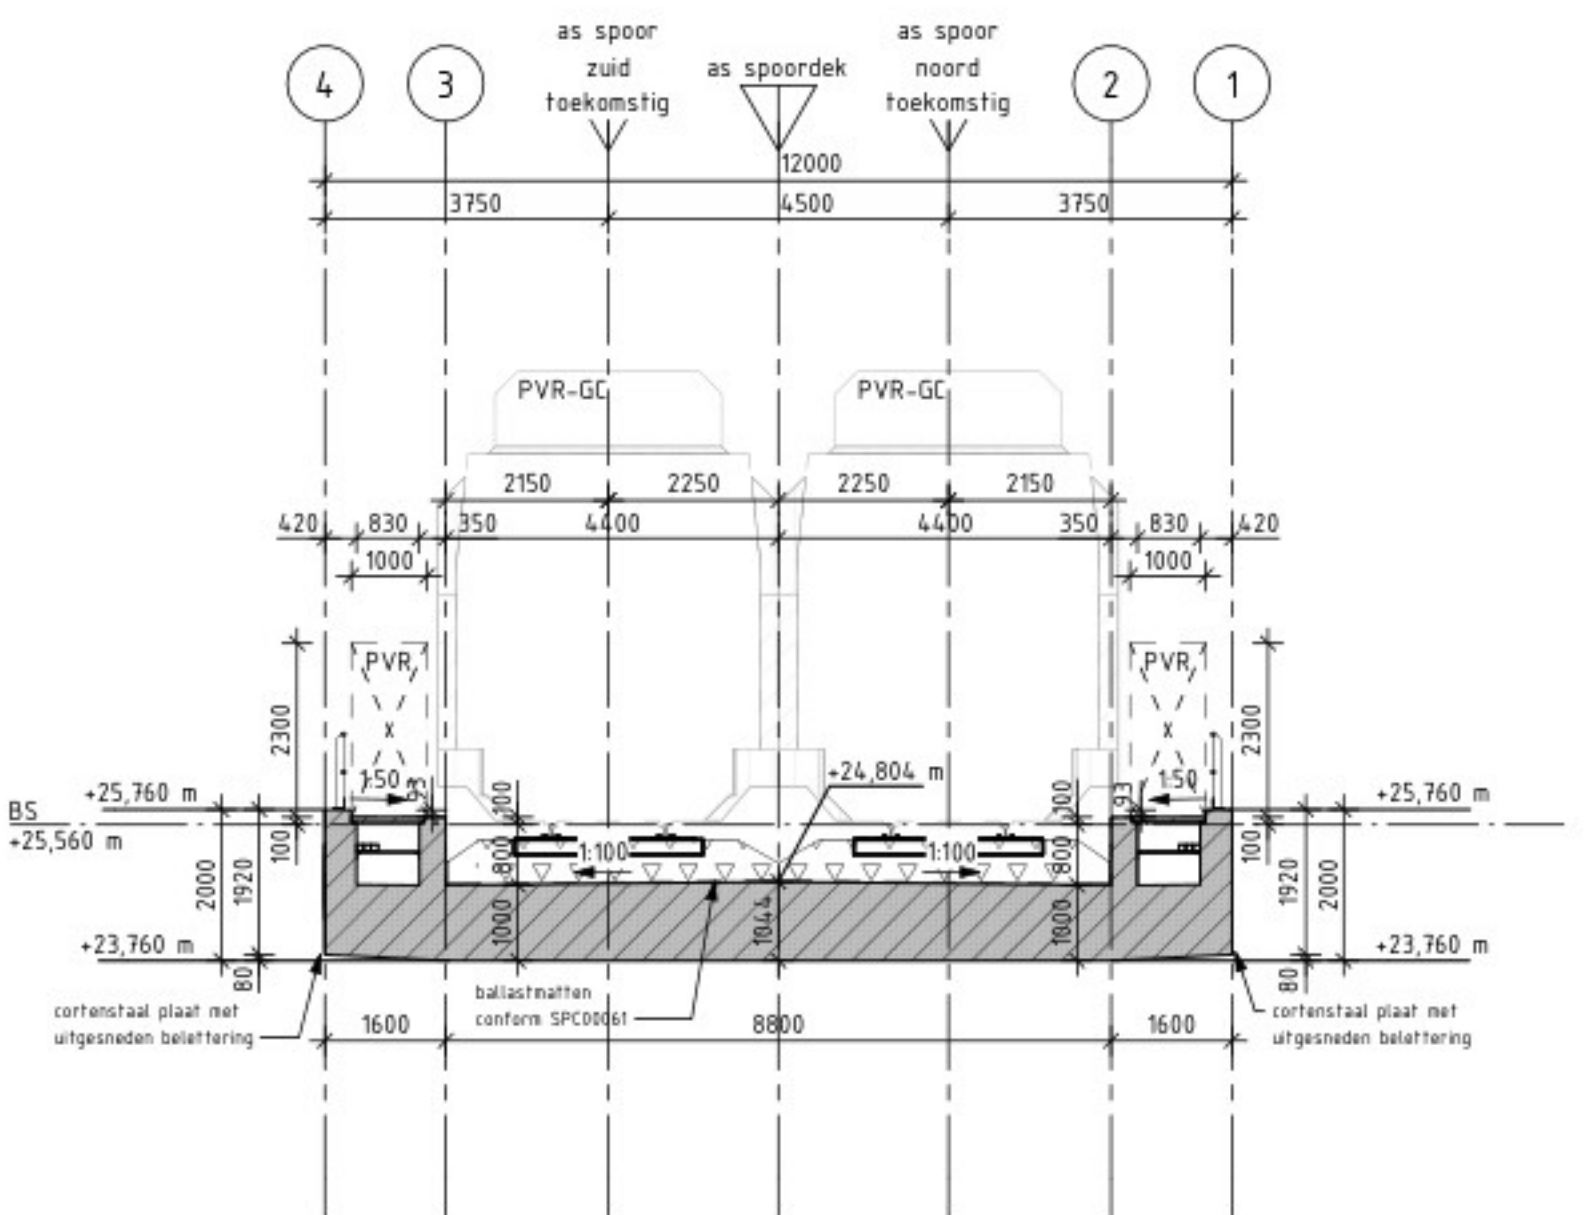

Dwarsdoorsnede spoordek (toekomstige spoorposities)

SCHAAL: 1 : 100

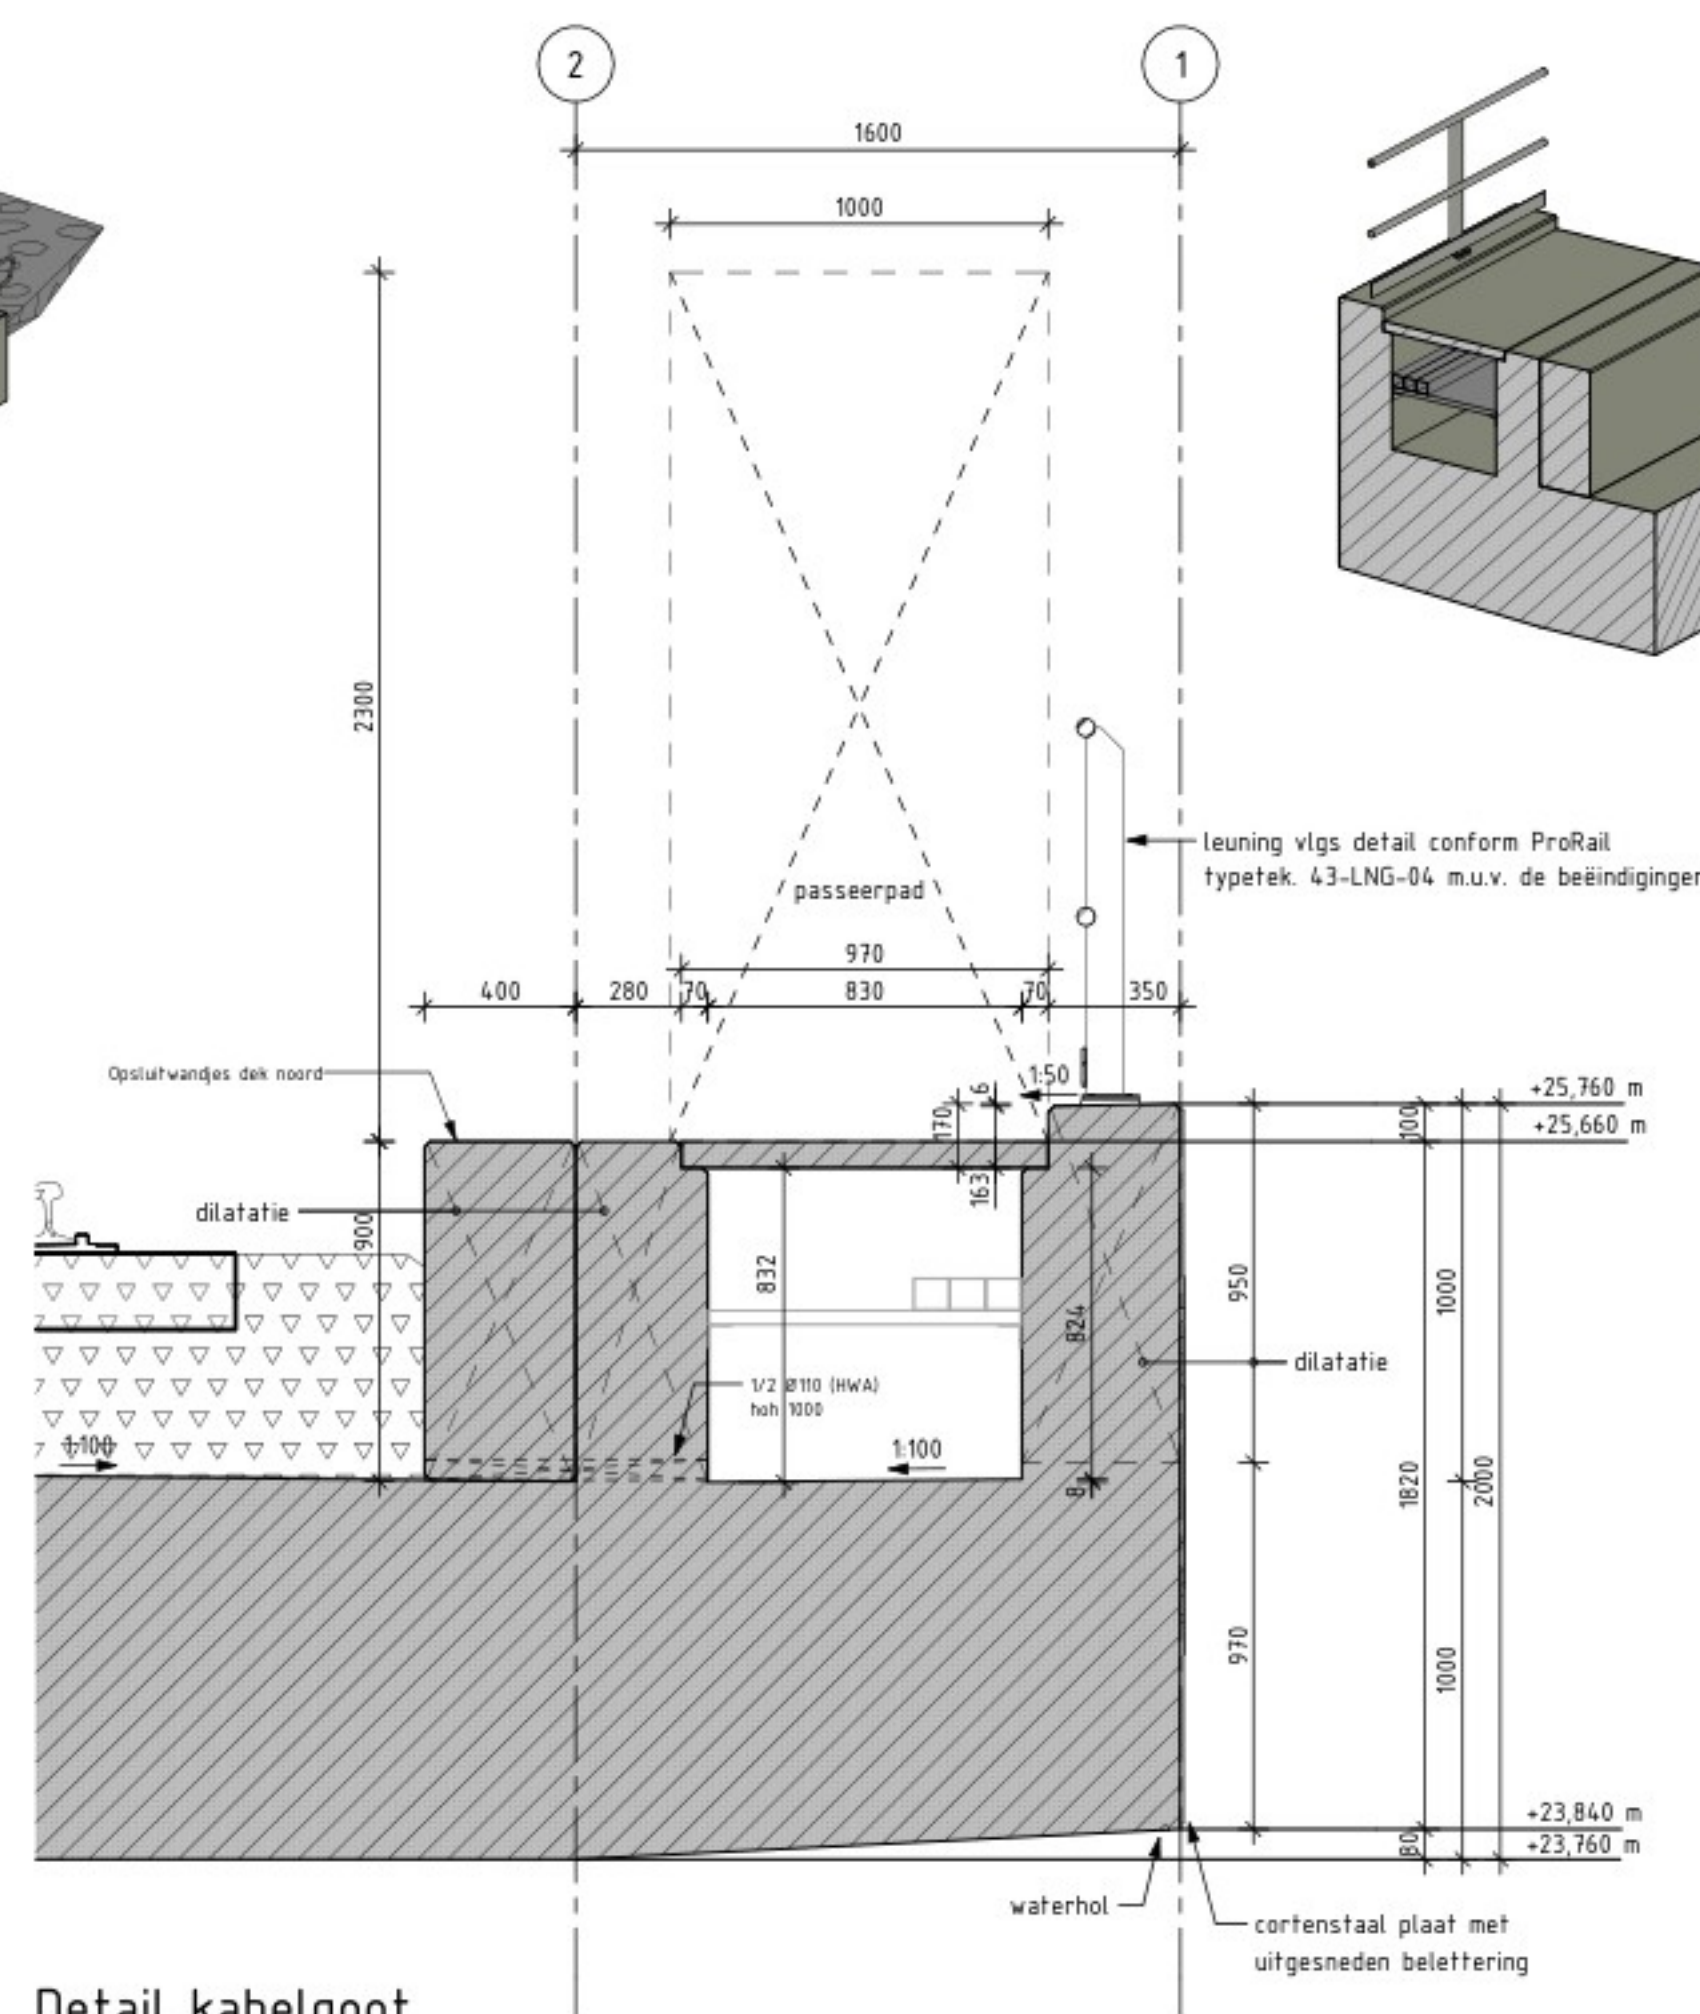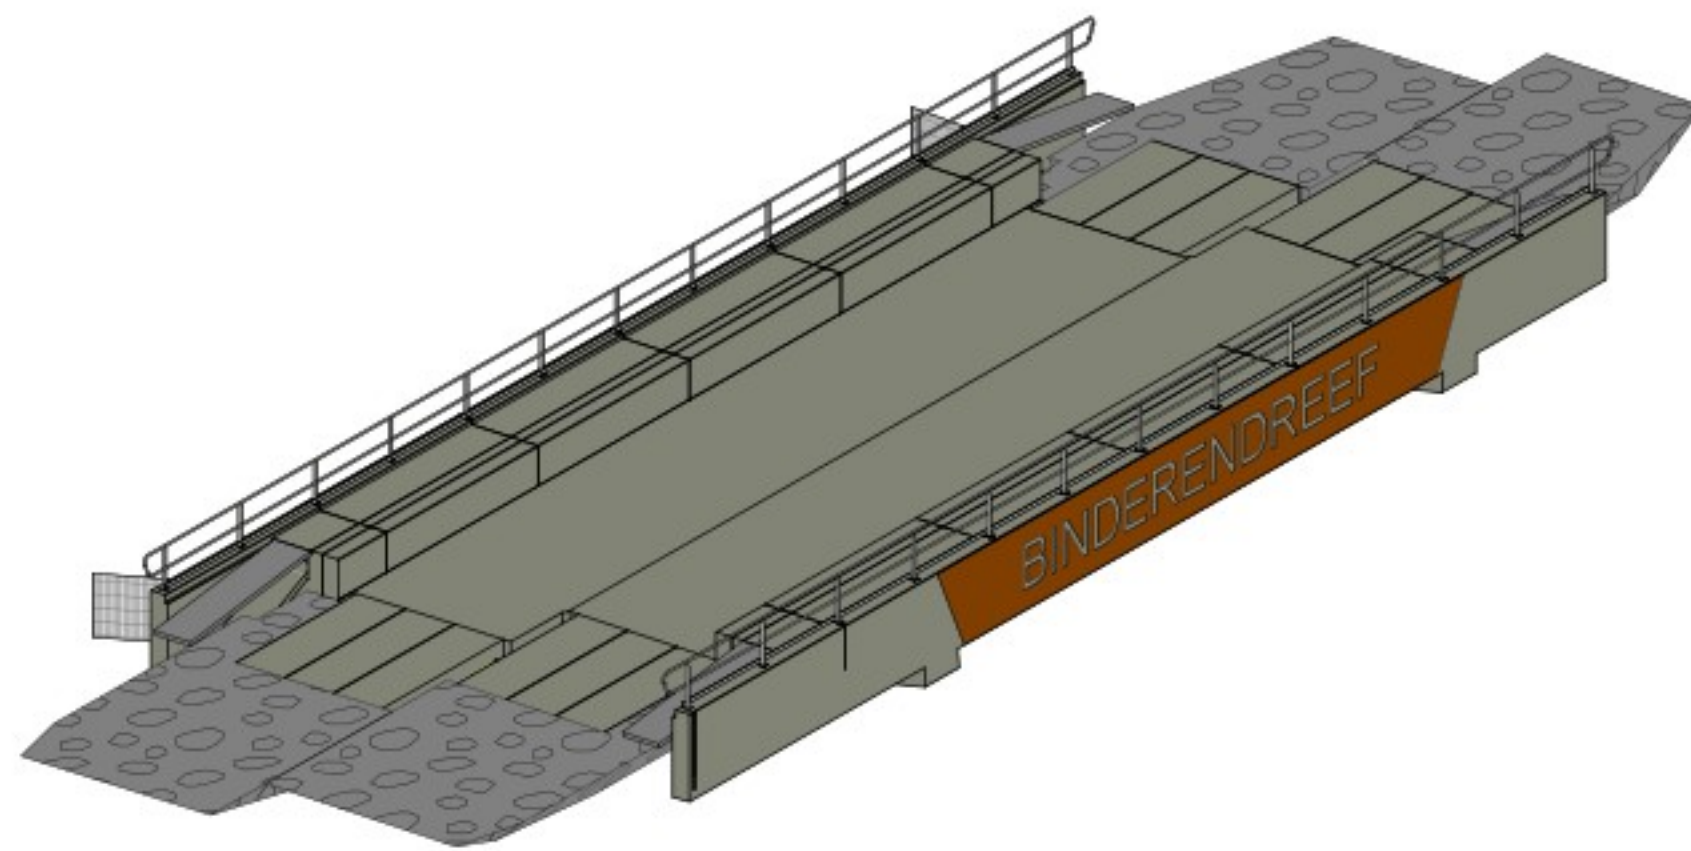

Detail kabelgoot


SCHAAL: 1 : 20

- Algemene opmerkingen:**
- Maten in millimeters (tenzij anders vermeld).
 - Coördinaten op basis van het RD-stelsel.
 - Hoogtemaatvoering in meters ten opzichte van NAP.
 - Hoeken in graden (360°).
 - Alle aangegeven maatvoering in het werk te controleren.
 - Overgangspaal spoor conform 42 PRE 04.
 - Vellingkanten 15x15mm, tenzij anders vermeld.
 - Alle zichtbare en bereikbare betonsooppervlakken voorzien van anti graffiti coating conform OV500030-1 (positie op het kunstwerk en lettertype n.b.).
 - Dilatatie tussen ballastwanden, buitenwanden en inoefwanden 20mm.
 - Bevestiging belettering en de niet-functionele LED verlichting erachter, in UO-fase verder uit te werken.
 - Led-verlichting vandalismebestendig uitvoeren IK07 vlg. EN 62262.
 - Grondwerk indicatief aangegeven.
 - Aardpijlen = toelichingen voor toekomstig mogelijk maken van potentiaalmetingen en aanbrengen van kathodische beschermingssysteem, positionering wordt in UO-fase aangegeven.

- Bijbehorende tekeningen:**
- R550050-DO-TEK-0-0001 - Situatiekening met inrichting
 - R550050-DO-TEK-0-0001 - Overzicht onderdoorgang met langdoorsneden
 - R550050-DO-TEK-0-2002 - Doorsneden onderdoorgang
 - R550050-DO-TEK-0-2011 - Details
 - R550050-DO-TEK-0-9001 - 3D views


Beton	
- Betonarmstelling darf te voldoen aan de eisen volgens NEN-EN206 - NEN 8005:2017 / 191-1	
- Betonarmstelling te bepalen door betontesten / leverancier beten	
Overgangspalen spoor	Concrt CEM II B
Betonsterkklasse	Miktaalklassi XL, XCL, XFL
Spoordek	Concrt CEM II B
Betonsterkklasse	Miktaalklassi XL, XFL, XAL, XAL, XCL
Ballastwand - inoefwanden - buitenwand op dek	Concrt CEM II B
Betonsterkklasse	Miktaalklassi XL, XFL, XAL, XAL, XCL

Legenda	
BS = Bovenkant spoor	Werkvloer
Grind	Grindlaag
Ballastbed	Prefab beton
Steenlag 22/44	In het werk gestort beton
Filtergrind gradatie 2-6mm	Asfalt

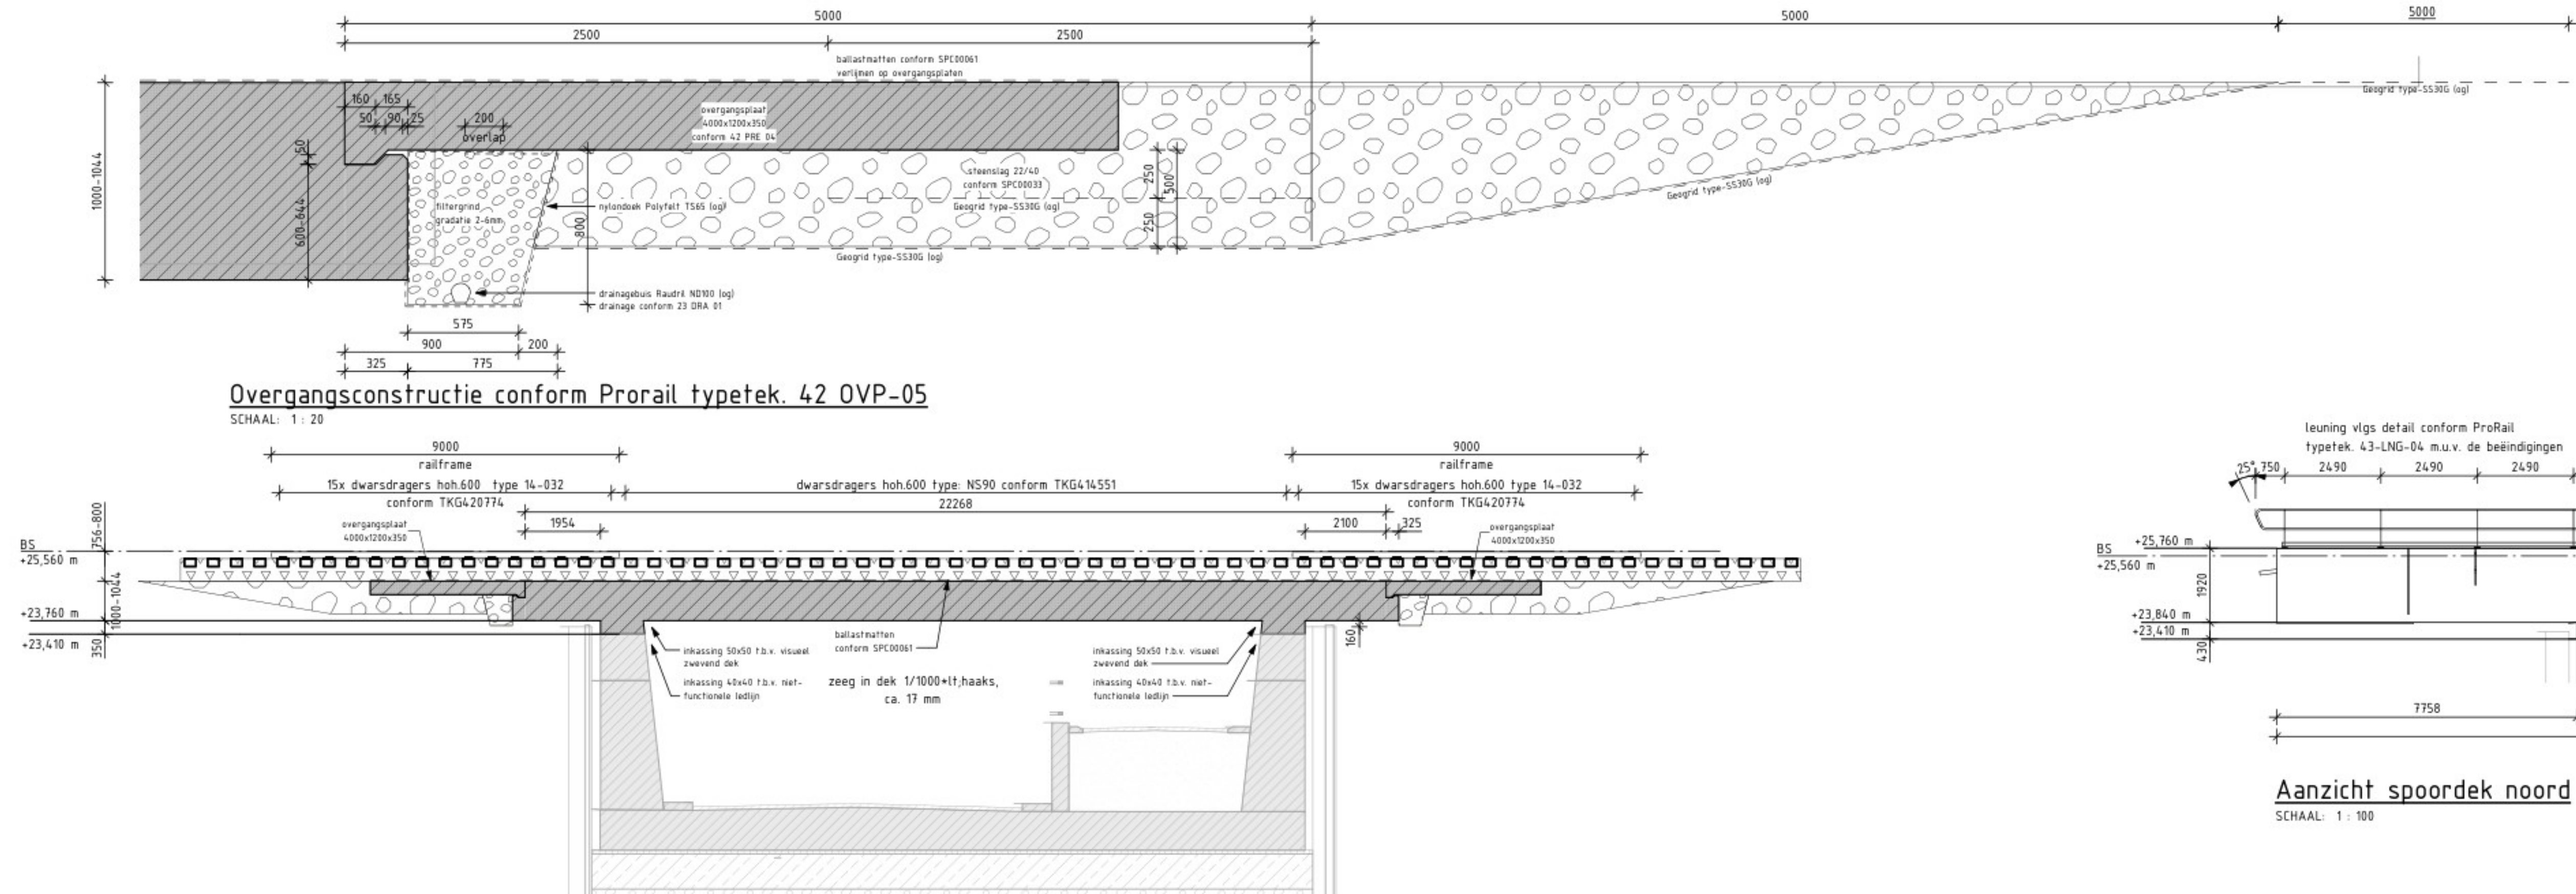


Langsdoorsnede spoordek spoor noord

SCHAAL: 1 : 100

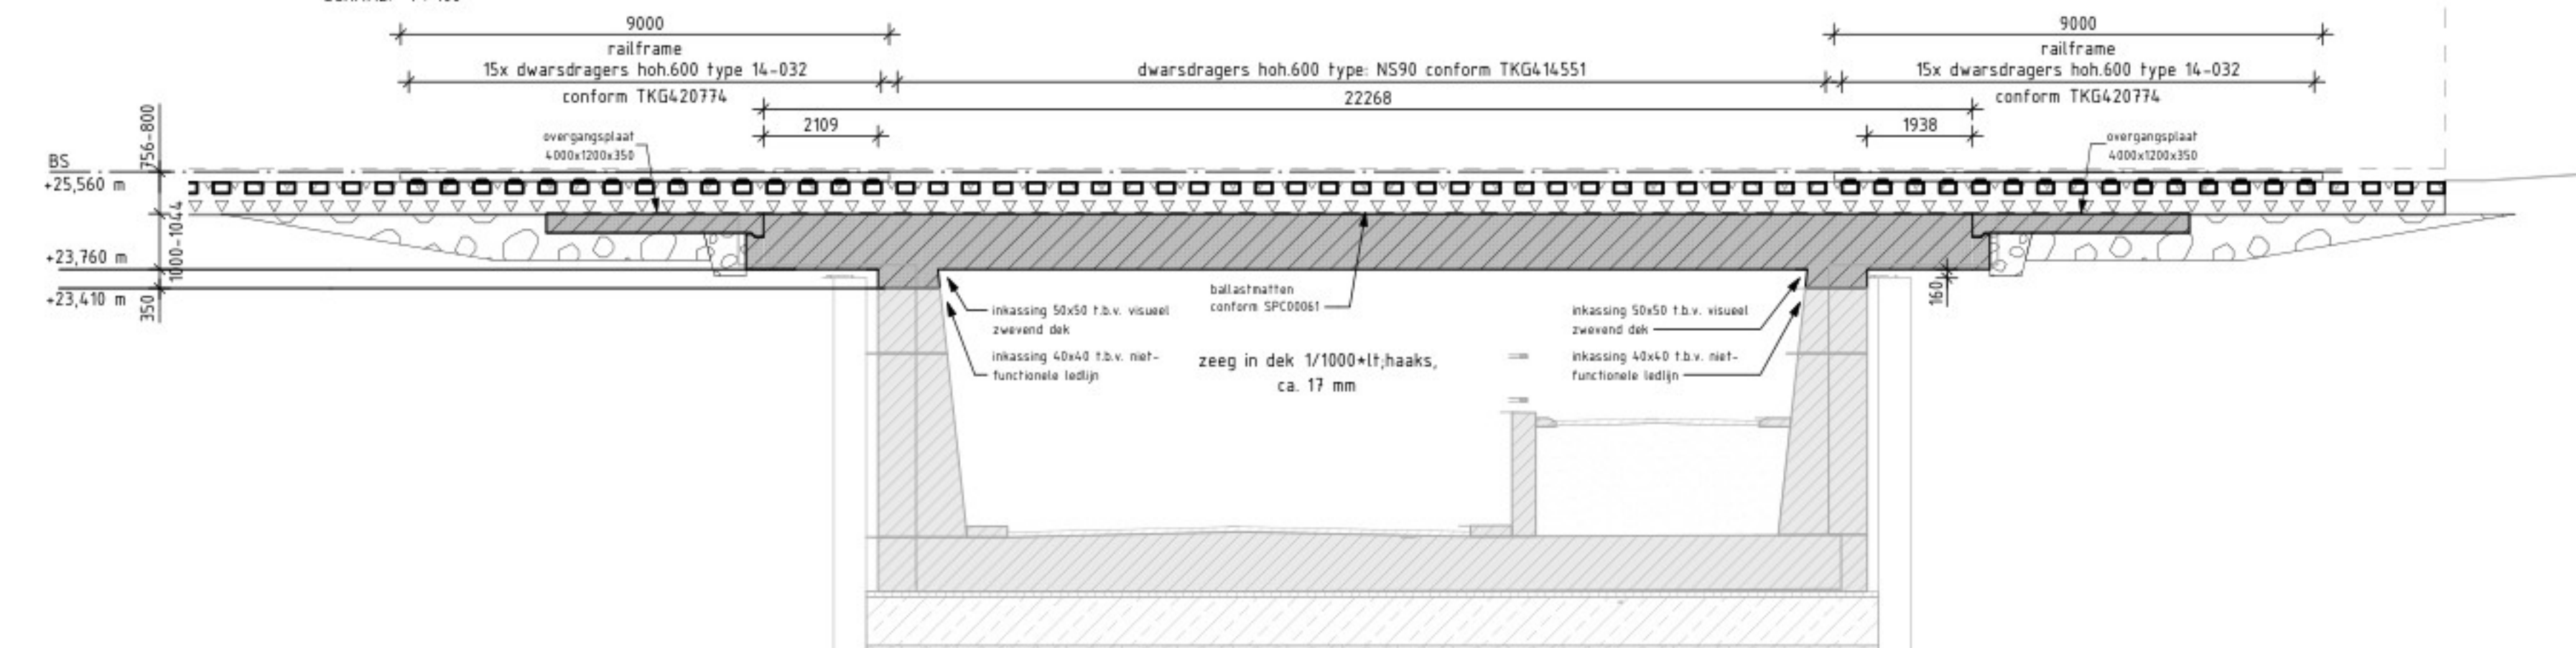


Langsdoorsnede spoordek spoor zuid

SCHAAL: 1 : 100

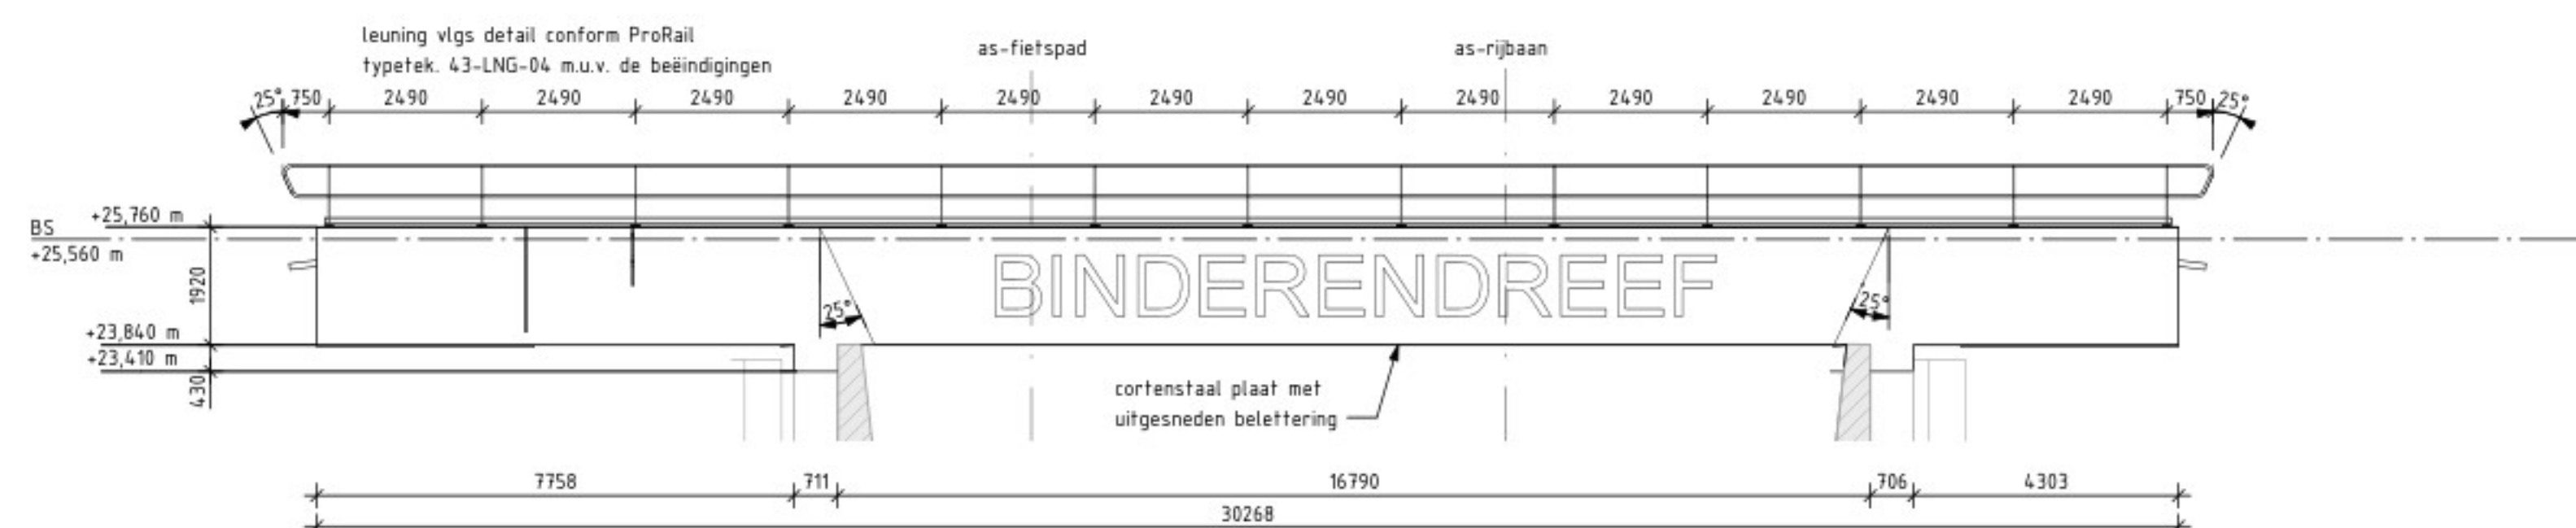

Aanzicht spoordek noord

SCHAAL: 1 : 100

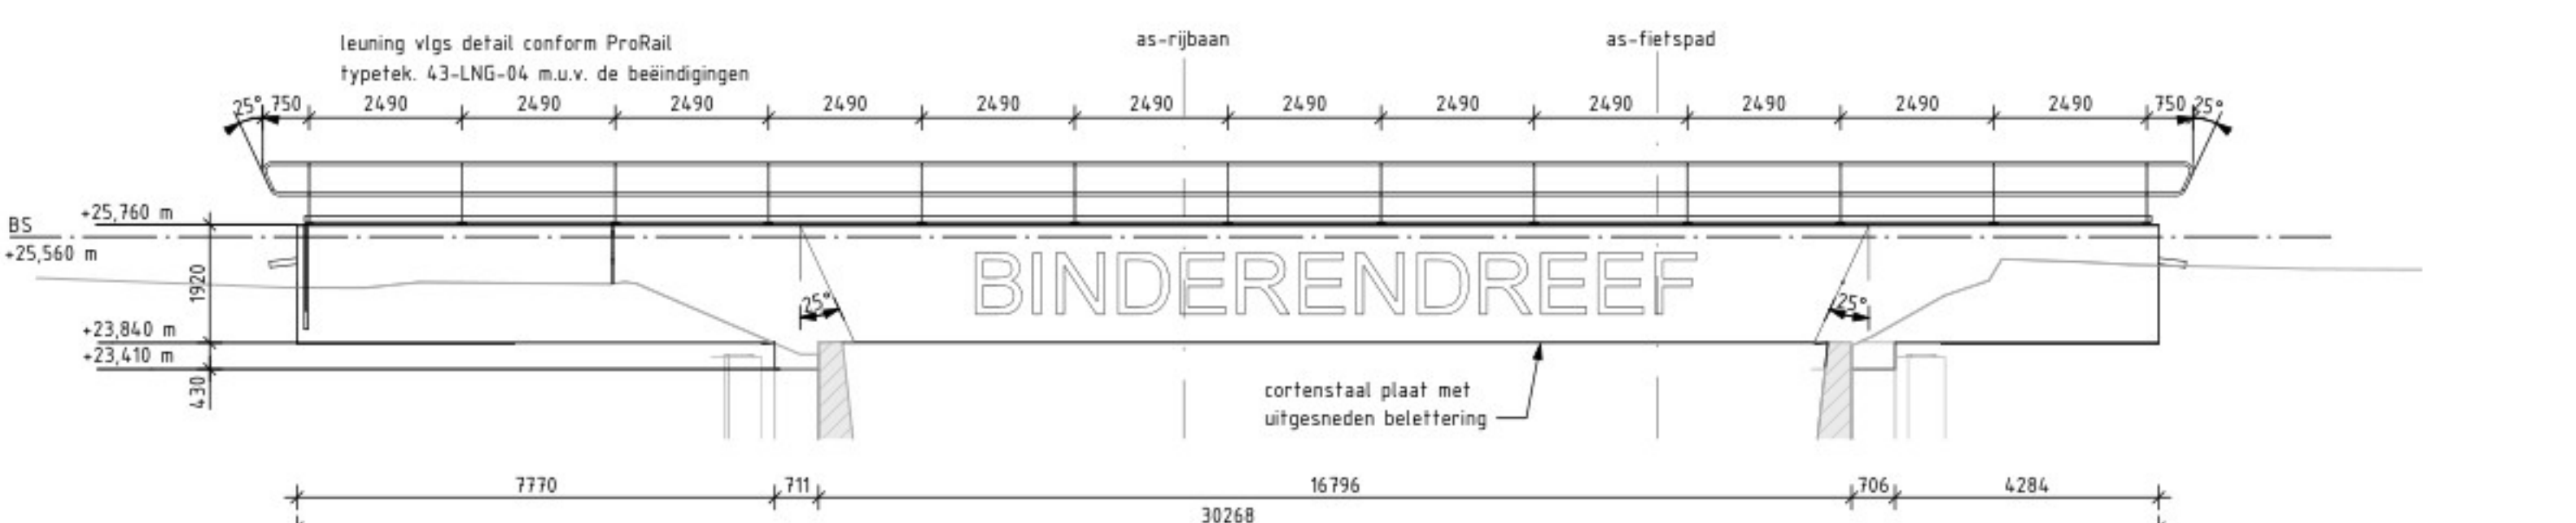

Aanzicht spoordek zuid

SCHAAL: 1 : 100

DE KONING Gebr. De Koning **ProRail**

verhoeven leenders

Project: Spooronderdoorgang Binderendreef te Deurne

Onderdeel: Overzichtstekening spoordek met doorsneden

In opdracht van: Gebr. De Koning B.V.

Status: S4 Definitief

Modelleur: J. van der Vliet

Projectleider: J. van der Vliet

Formaat: A0

Projectnummer: 24449

Datum: 05-12-2025