

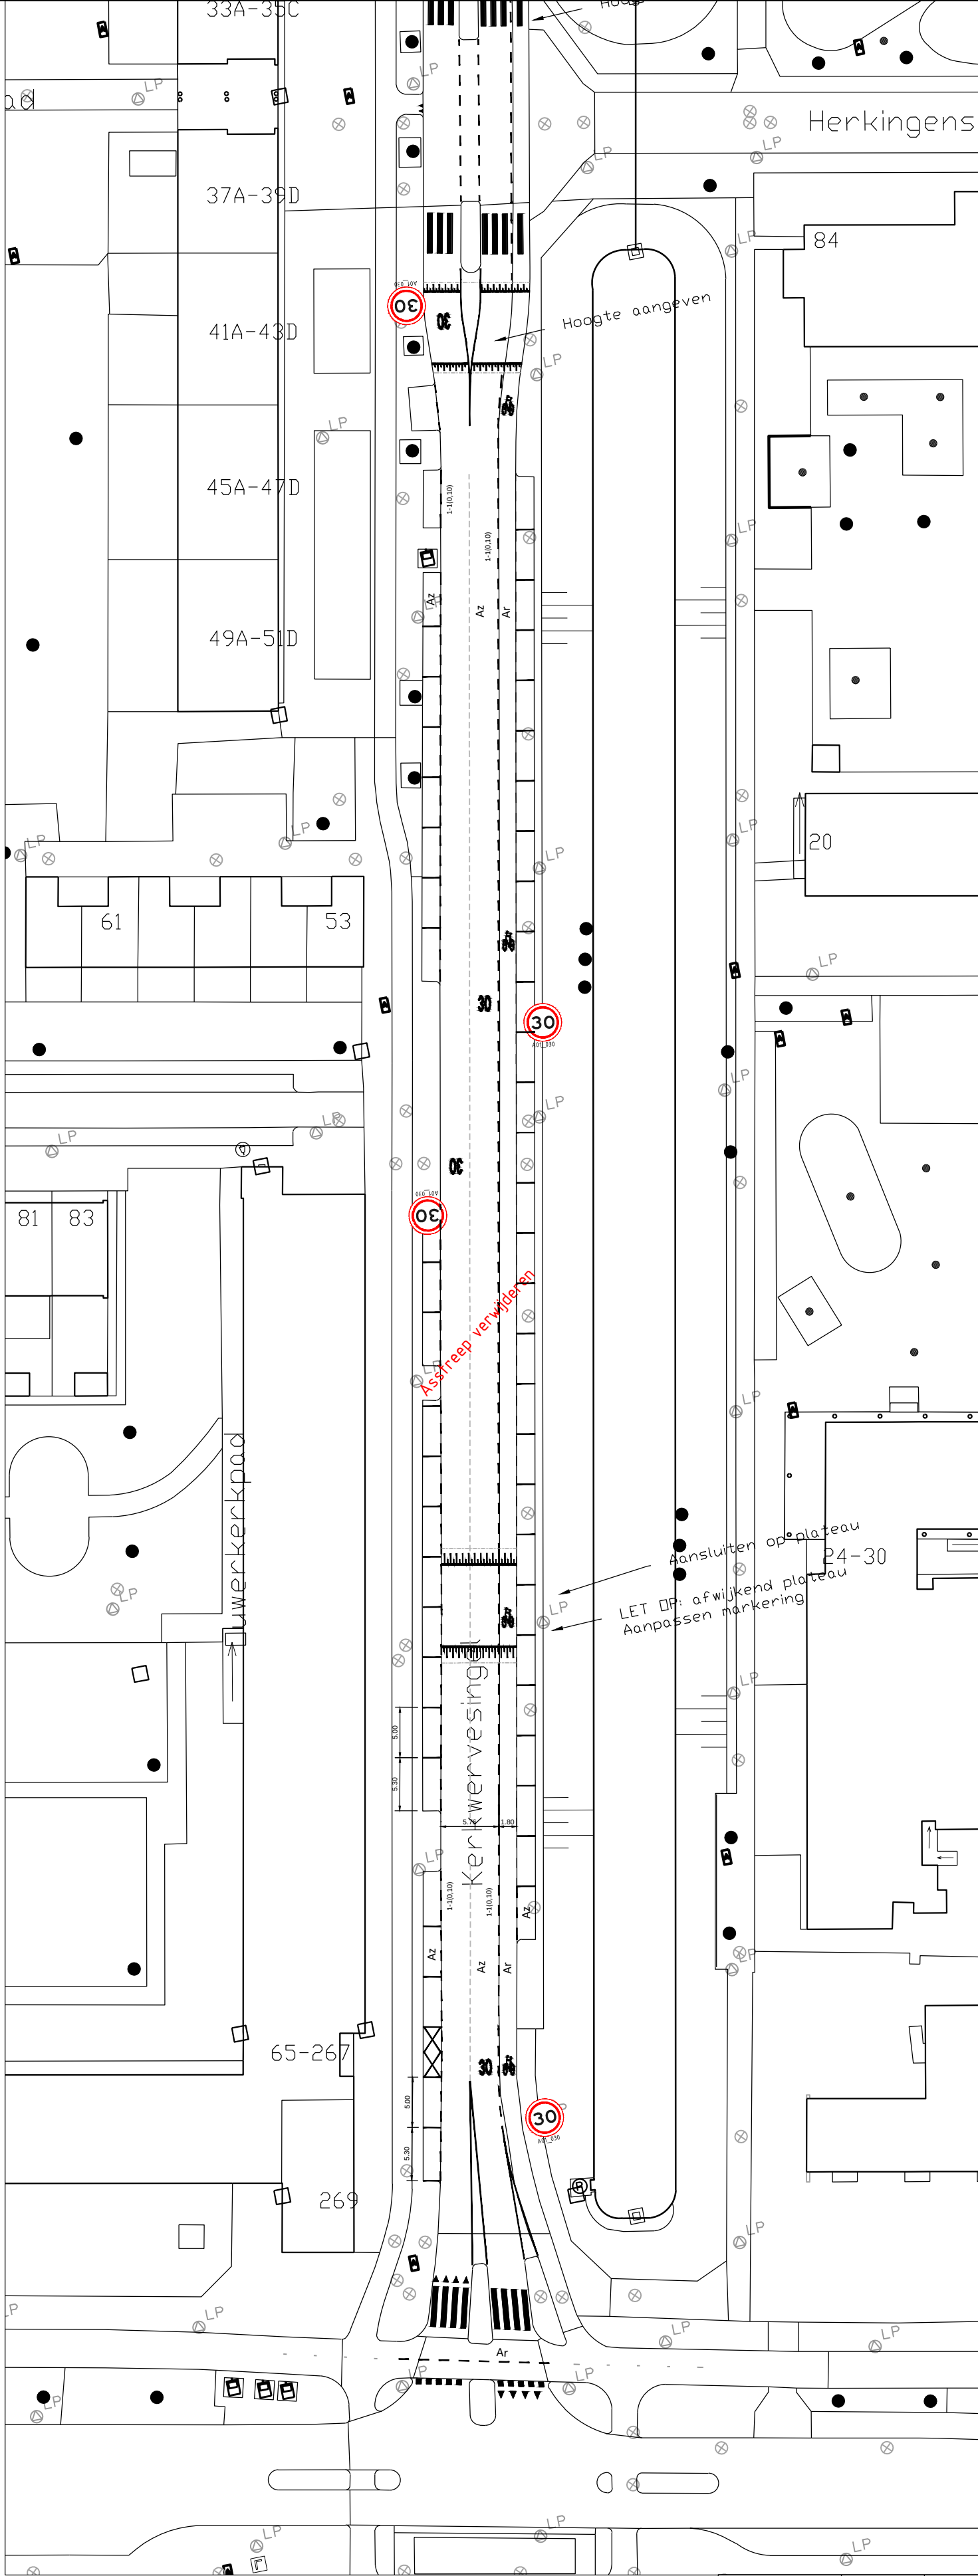


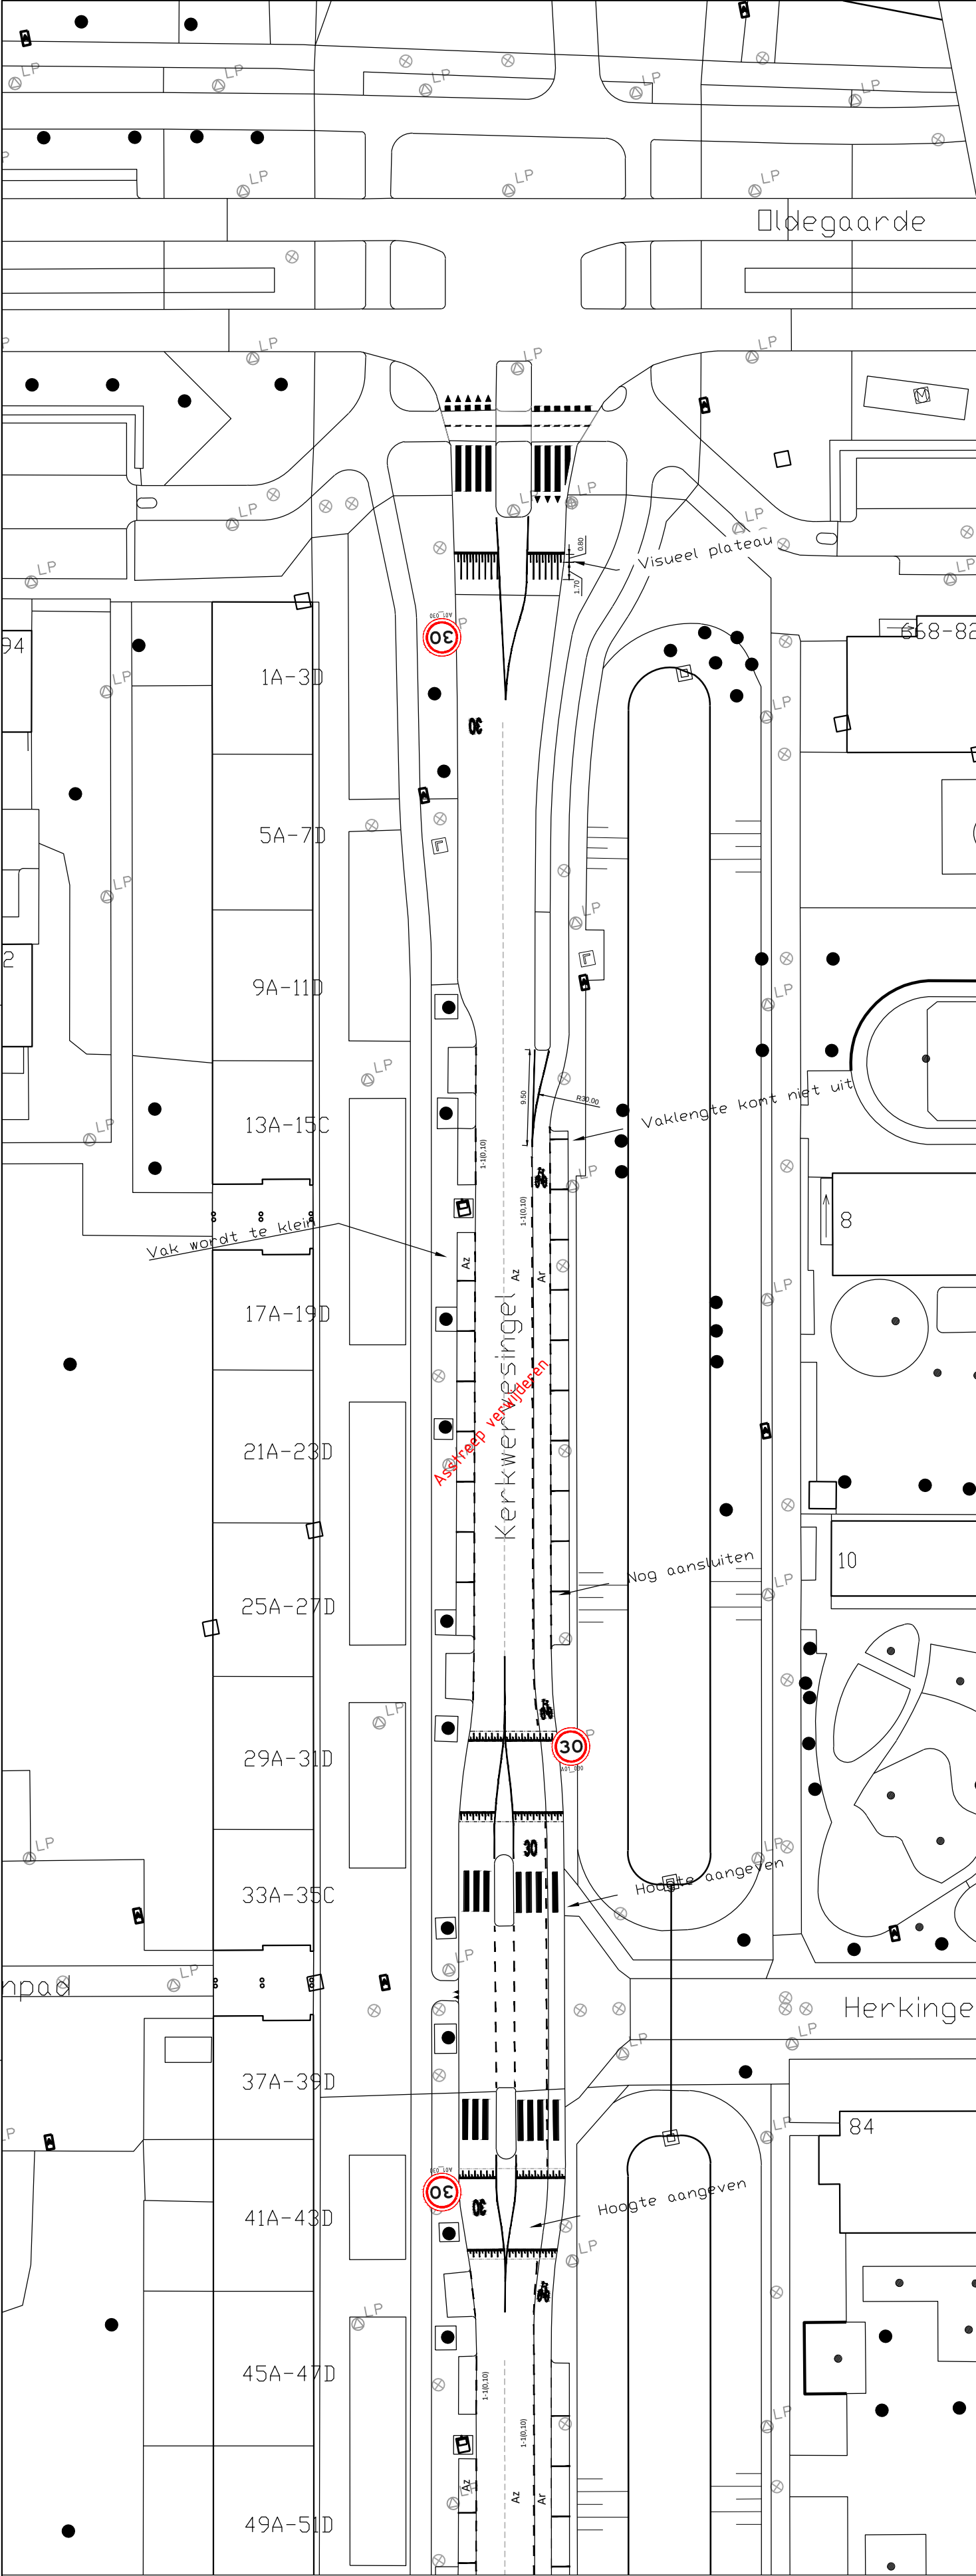

WvdB	04-11-2025	1
Getekend door	Datum	Versie

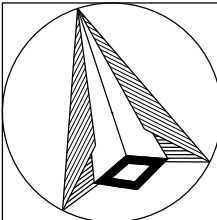

Schaal: 1:1000
Formaat: A2
Buurt:

Voorlopig ontwerp
Kerkwerving
Aanpak 30



Gemeente
Rotterdam
Stadsontwikkeling
Mobiliteit

Bestandsnaam: MOB25-601_Kerkwerving_invoering 30.dwg

MOB 25-601

Bladnr:
1/1