


Steenovenweg 17a Deurne




ACHTERGEVEL

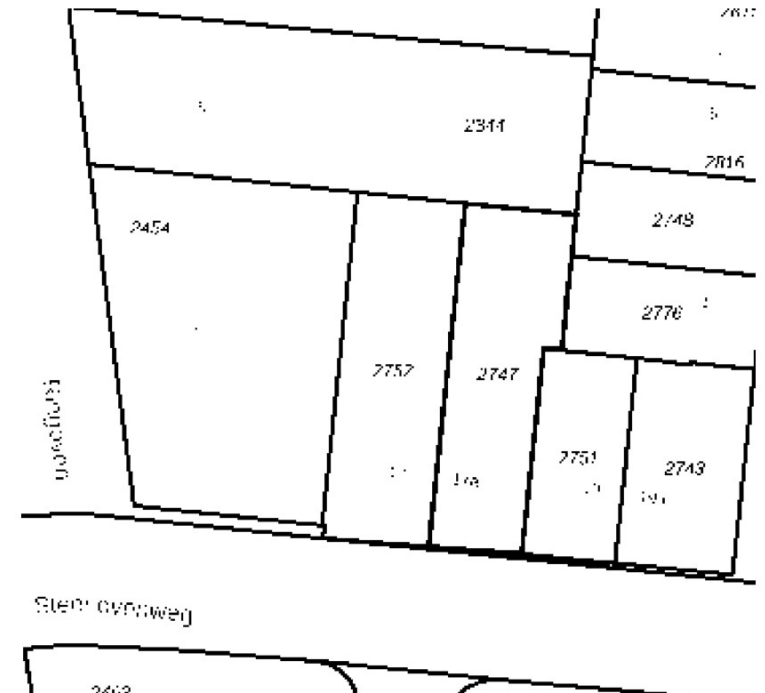

SITUATIE


schaal 1:500
Sectie nr :DNE00-N-2747
Gemeente :Deurne

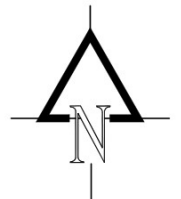

materialen / kleuren:


kozijn: kunststof	wit RAL 9016
ramen: kunststof	wit RAL 9016
boei: Keralit	antraciet-grijs RAL 7016
panelen: -	-
voorkant: Keralit hor.	antraciet-grijs RAL 7016
zijwangen: Keralit hor.	antraciet-grijs RAL 7016
dakafwerking: alum. daktrim	blank
dakpanaansluiting: Ubiflex	zwart

280 5400
399 5112 169

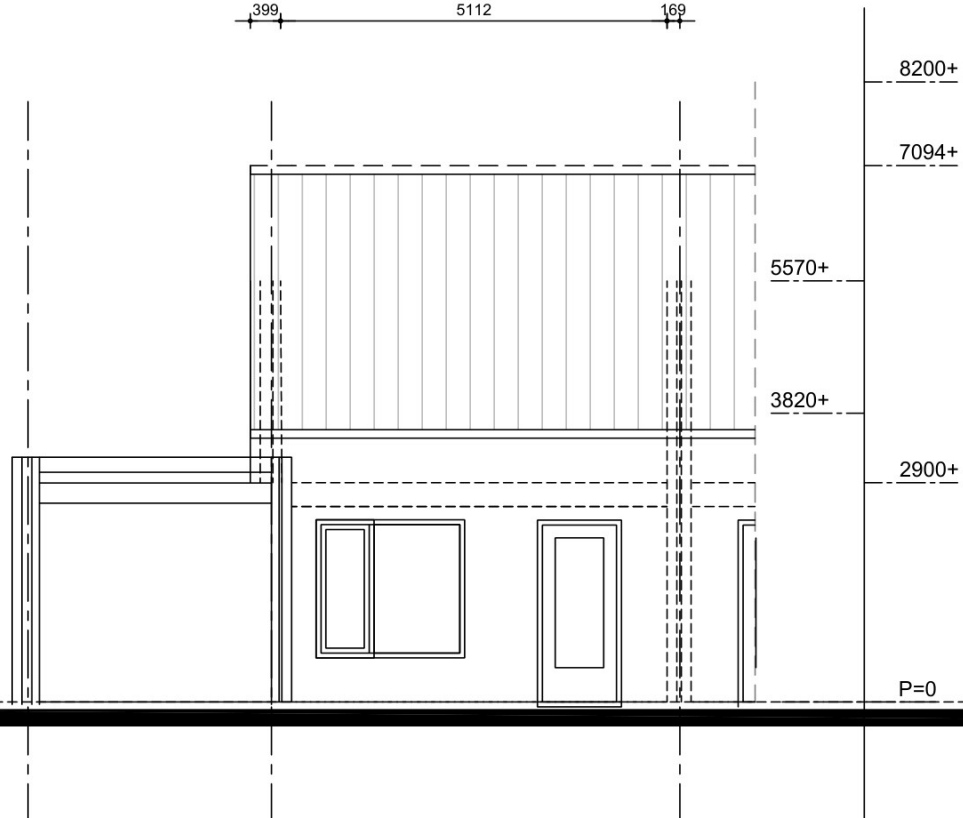


BESTAANDE ACHTERGEVEL

280 5400
399 877 3835 400 169
1276 120 569 120


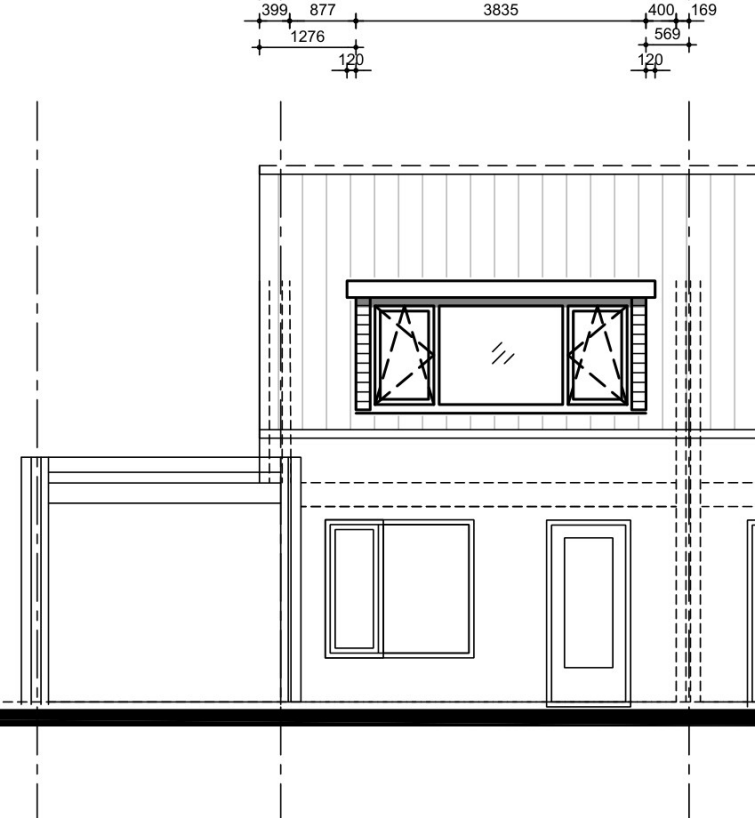


GEWIJZIGDE ACHTERGEVEL

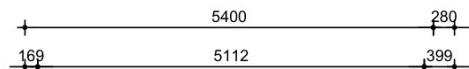


	Opp.	ventilatie		Equiv. daglicht	
		benodigd	aanwezig	benodigd	aanwezig
verblijfsruimte 2.	116 m ²	14 l/s	=>14 l/s	0,5 m ²	1,35 m ²

- alle maten in het werk te nemen en te controleren
- afwijkingen i.v.m. nadere uitwerking voorbehouden

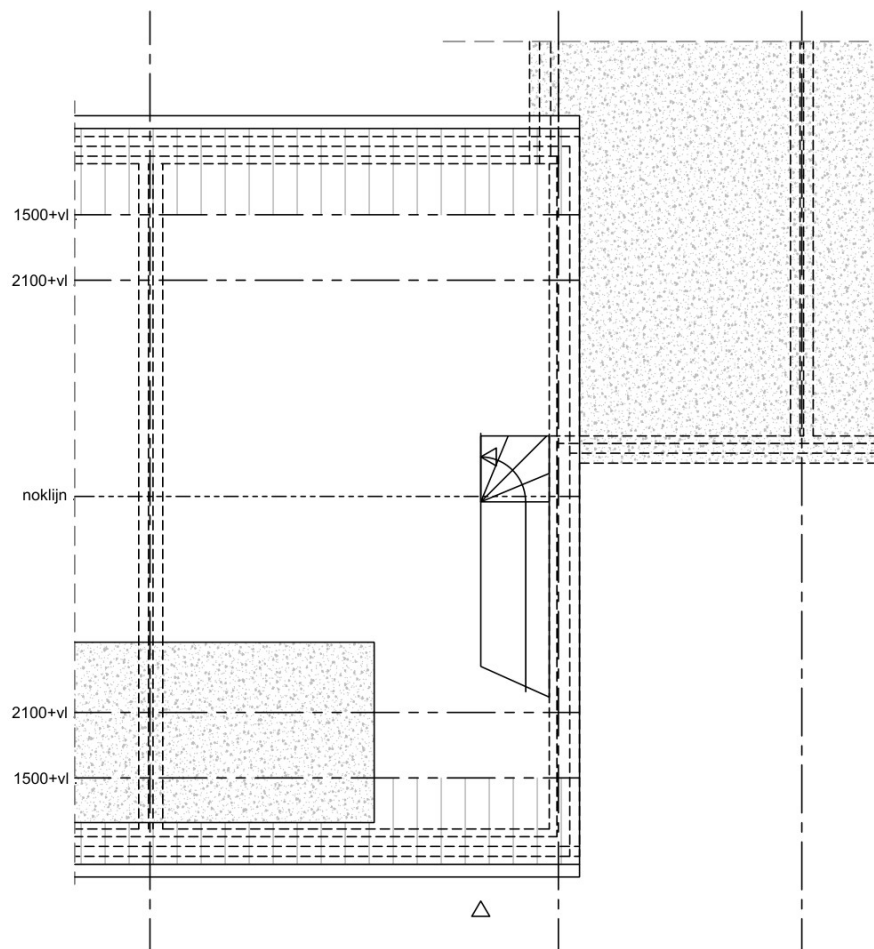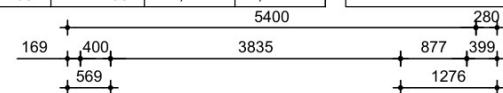

BESTAANDE VERDIEPING

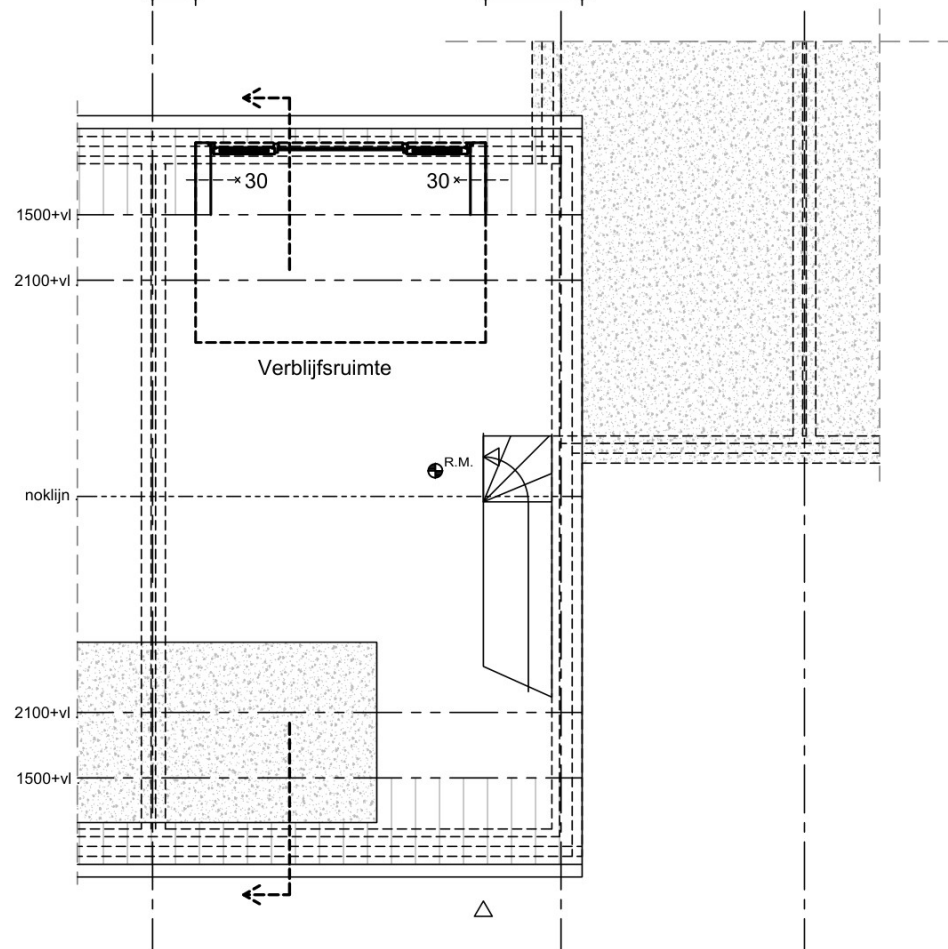


GEWIJZIGDE VERDIEPING



x --- = WBDBO

⊙ R.M. = Rookmelder conform NEN 2555

- alle maten in het werk te nemen en te controleren
- afwijkingen i.v.m. nadere uitwerking voorbehouden

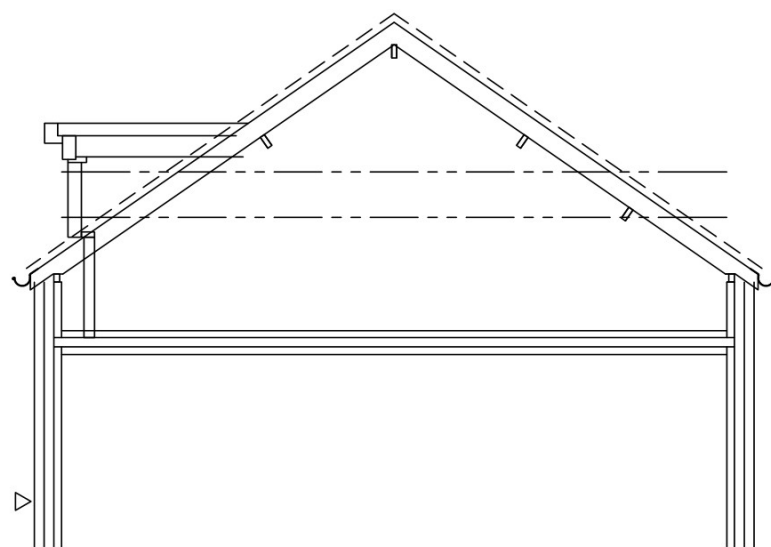

BESTAANDE DOORSNEDE

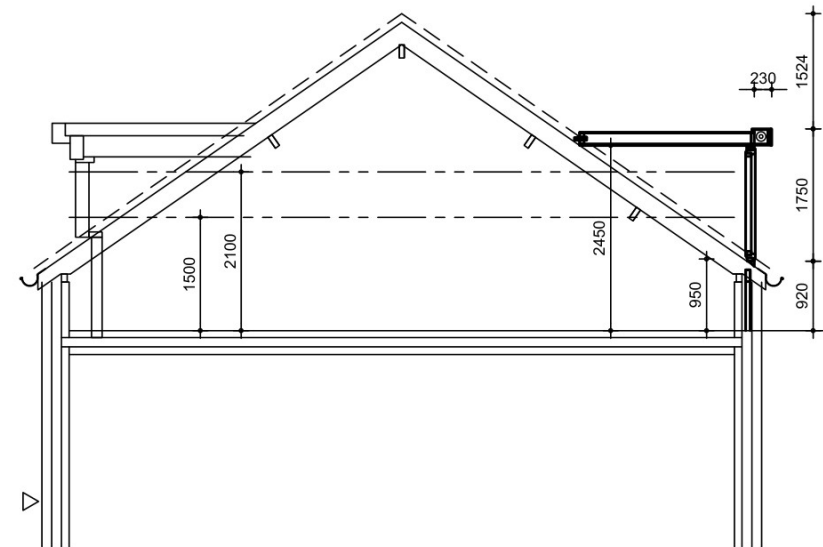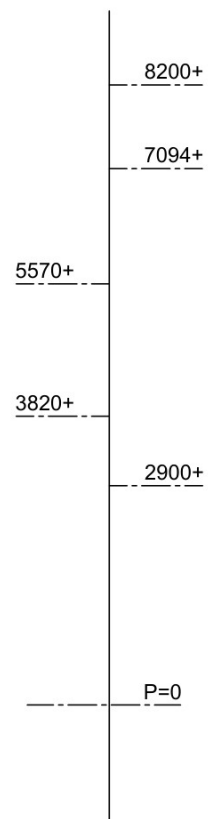

GEWIJZIGDE DOORSNEDE

1

RC-dak = 6,3 m² K/W

- EPDM firestone 1.1
- 10 mm melamine plaat
- geïsol. PIR 140mm constructieplaat
(Rc=6,3m² K/W)
- dampwerende folie
- 10 mm melamine plaat
- 9.5mm gipsplaat (derden)

aluminium daktrim

Gevelbekleding

28


rolluikgeleider

afwerking
door derden

WBDBO 30



HR++ glas
U=1,1 W/m² K

140
170

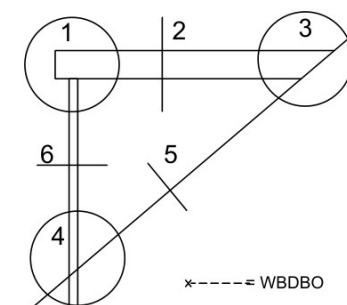


De pannen zijn indicatief
getekend en niet op schaal.



2

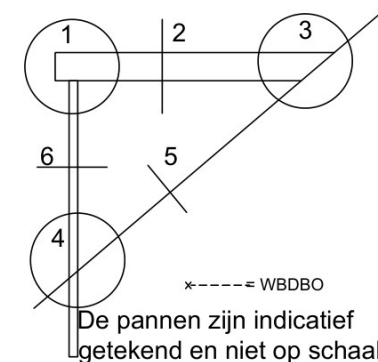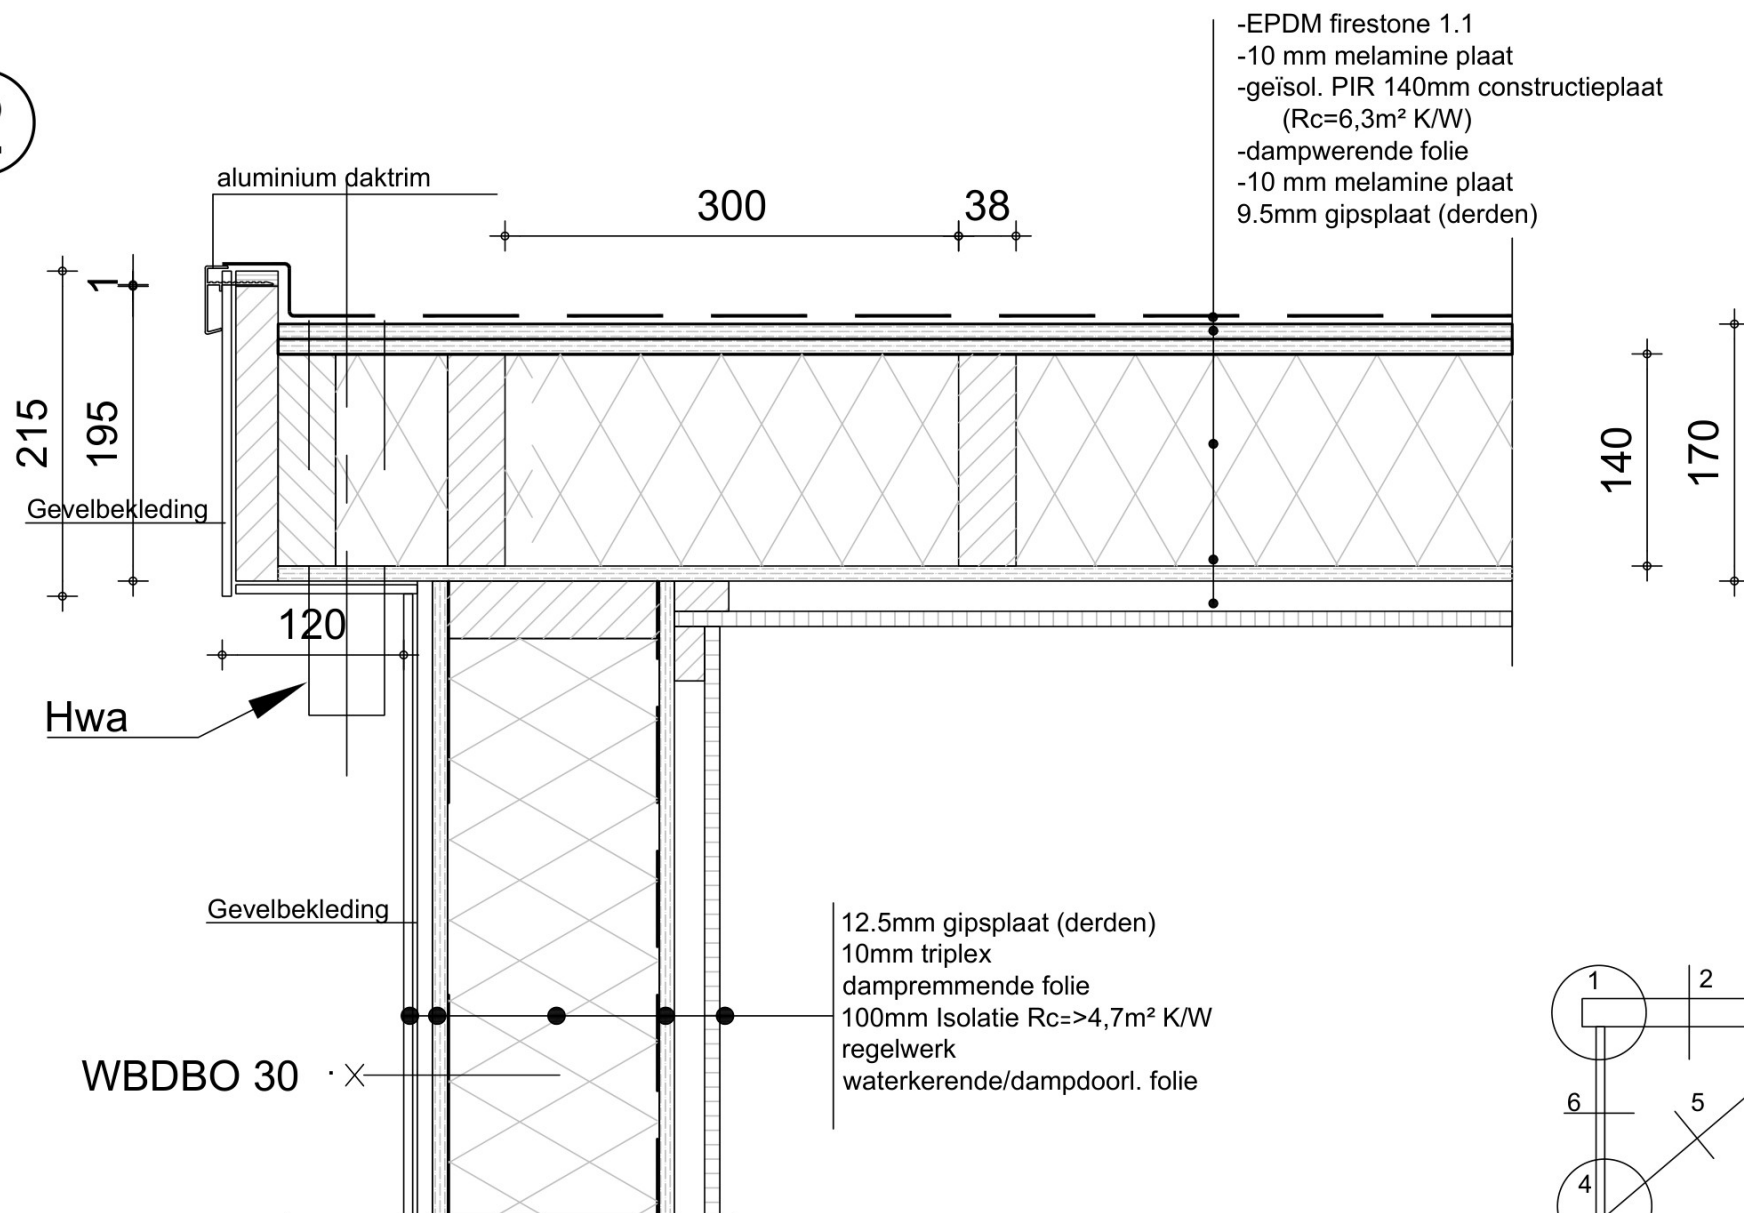

3

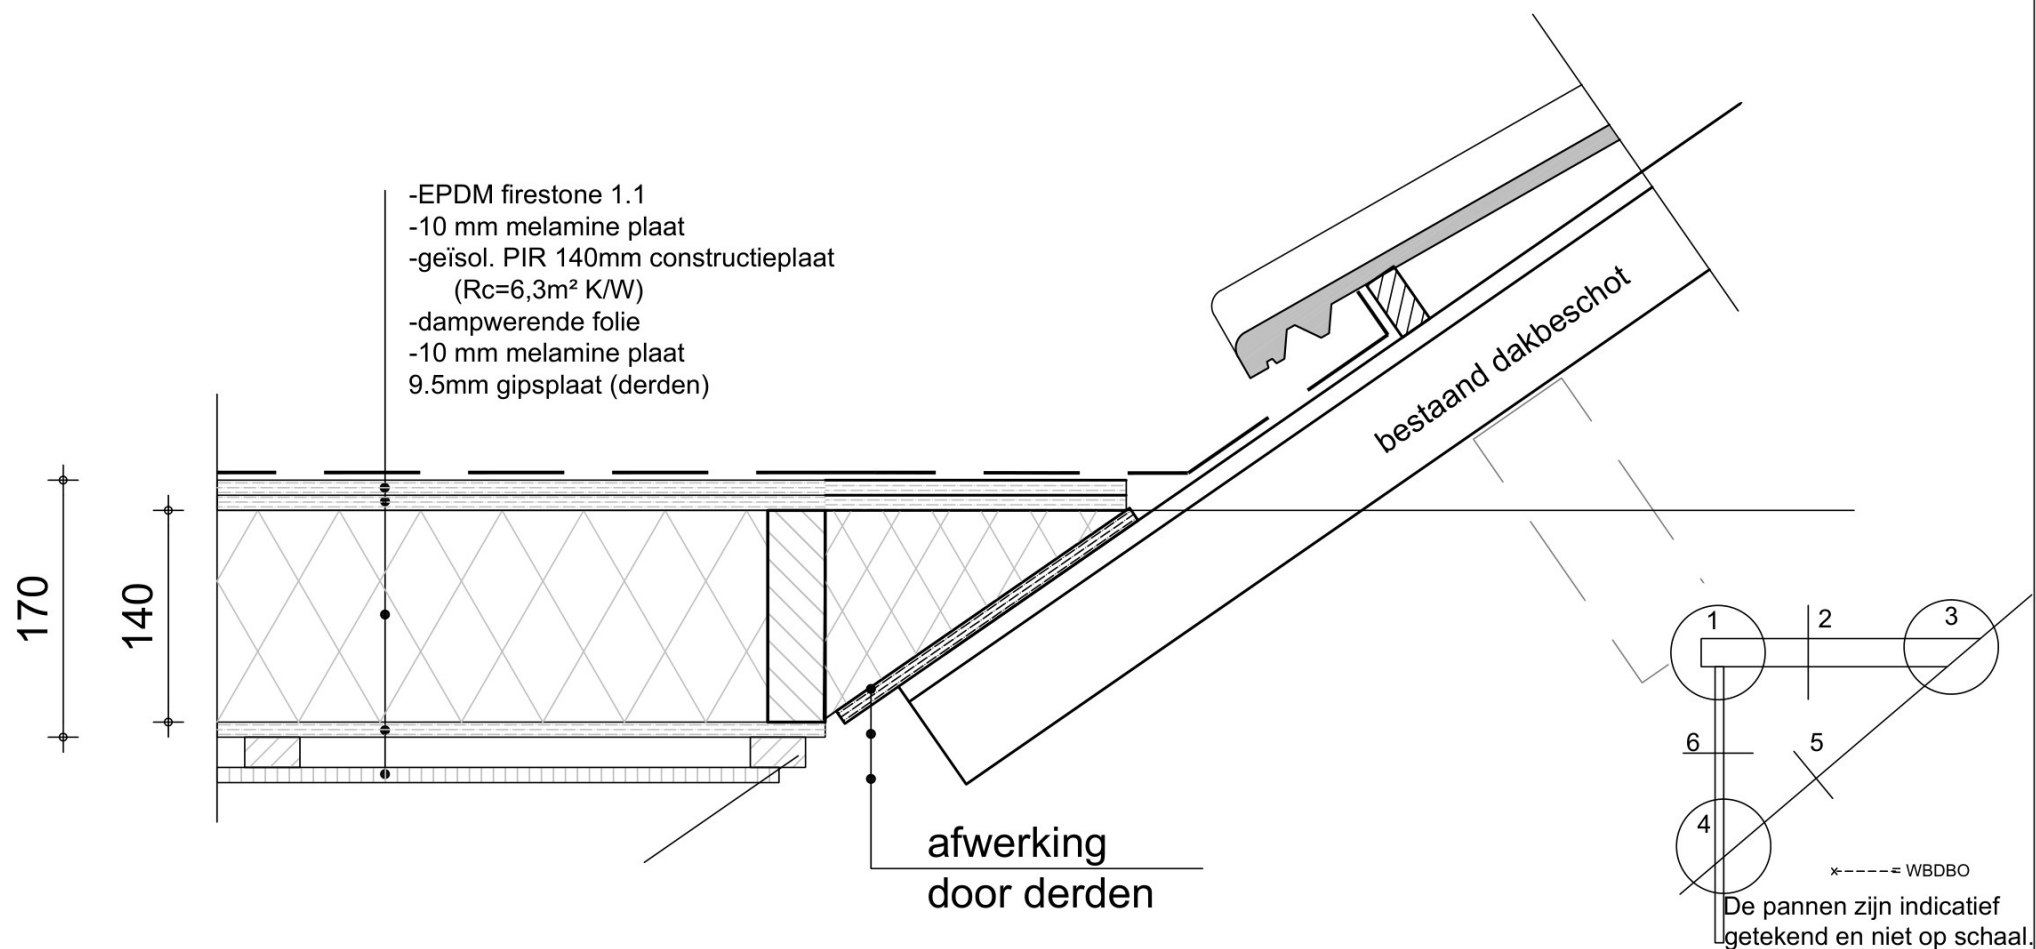

4

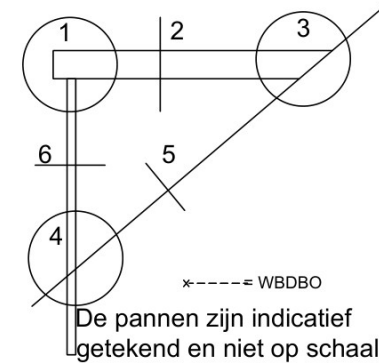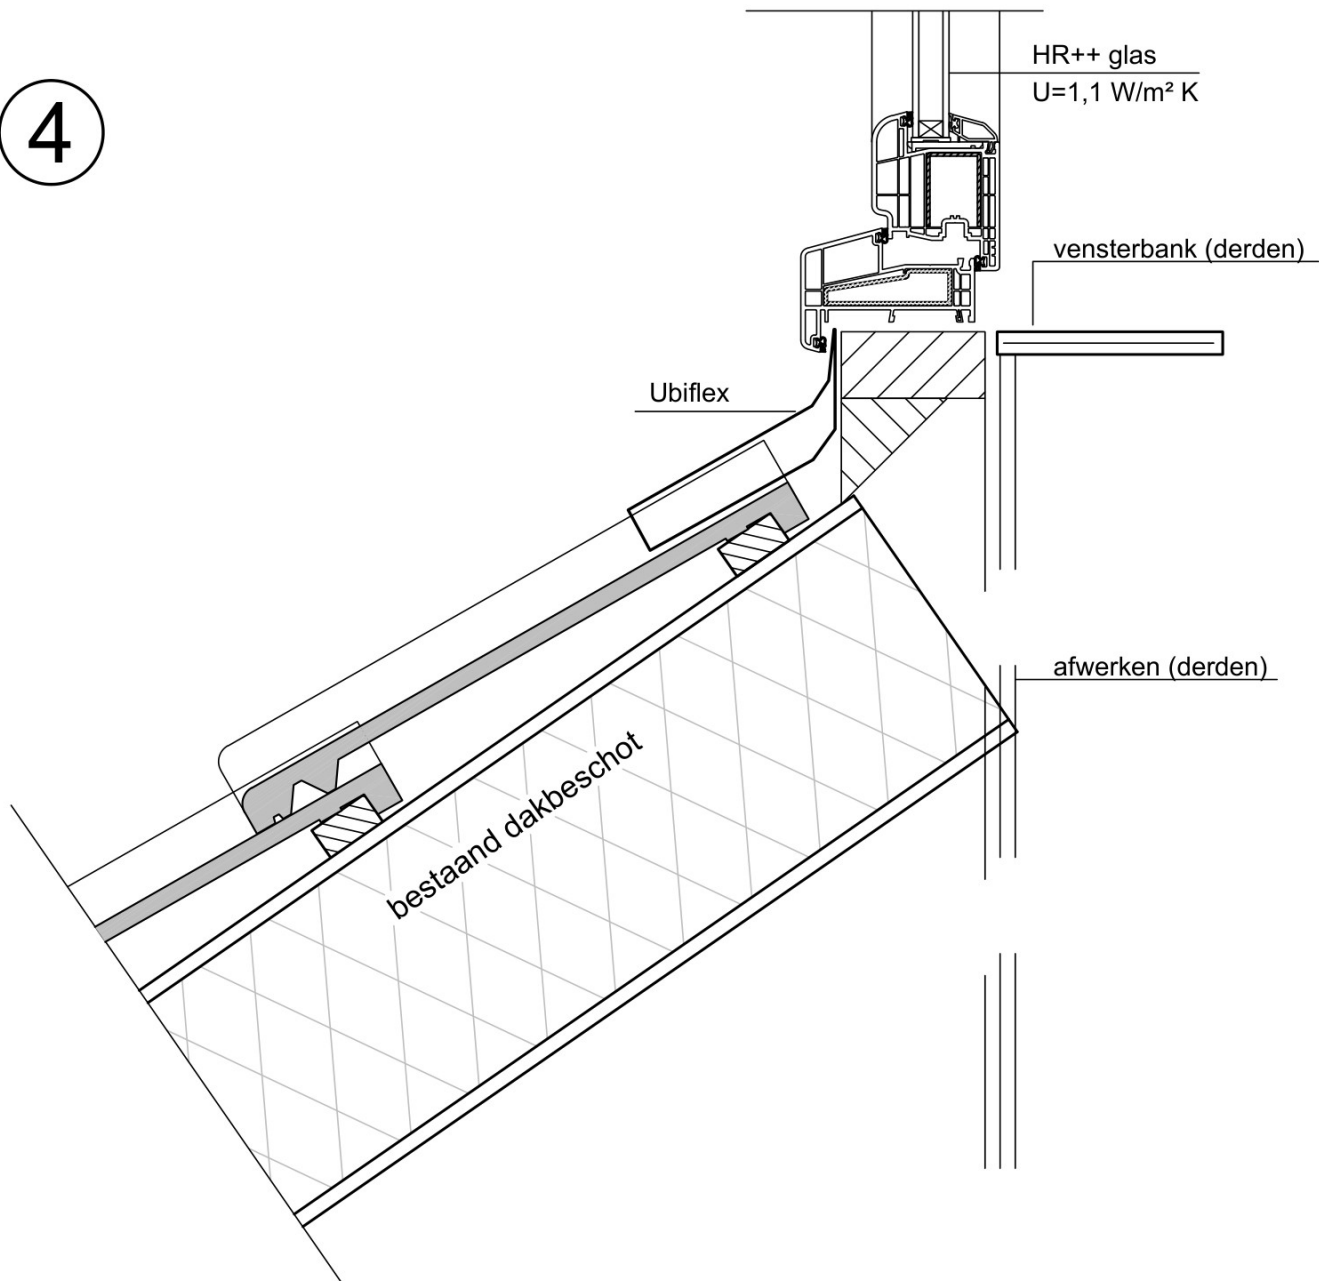

5

WBDBO 30 · ×


Gevelbekleding

Ubiflex

bestaand dakbeschot

12.5mm gipsplaat (derden)
10mm triplex
dampremmende folie
100mm Isolatie $R_c \geq 4,7 \text{ m}^2 \text{ K/W}$
regelwerk
waterkerende/dampdoorl. folie

63x175

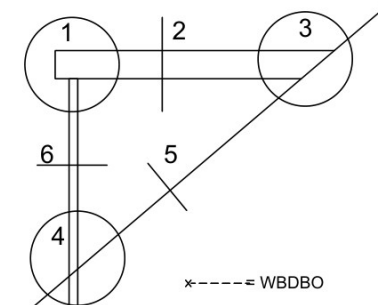

De pannen zijn indicatief
getekend en niet op schaal.

6

WBDBO 30 · ×


Gevelbekleding

Gevelbekleding

12.5mm gipsplaat (derden)
10mm triplex
dampremmende folie
100mm Isolatie $R_c \Rightarrow 4,7 \text{ m}^2 \text{ K/W}$
regelwerk
waterkerende/dampdoorl. folie

HR++ glas
 $U=1,1 \text{ W/m}^2 \text{ K}$

kunststof kozijn

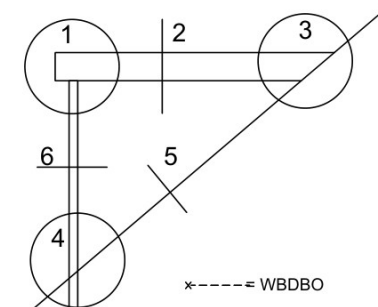

De pannen zijn indicatief
getekend en niet op schaal.