



Verkeersbesluit correcties voetgangersgebied centrum Beuningen

KAARTBIJLAGE 1 van 2

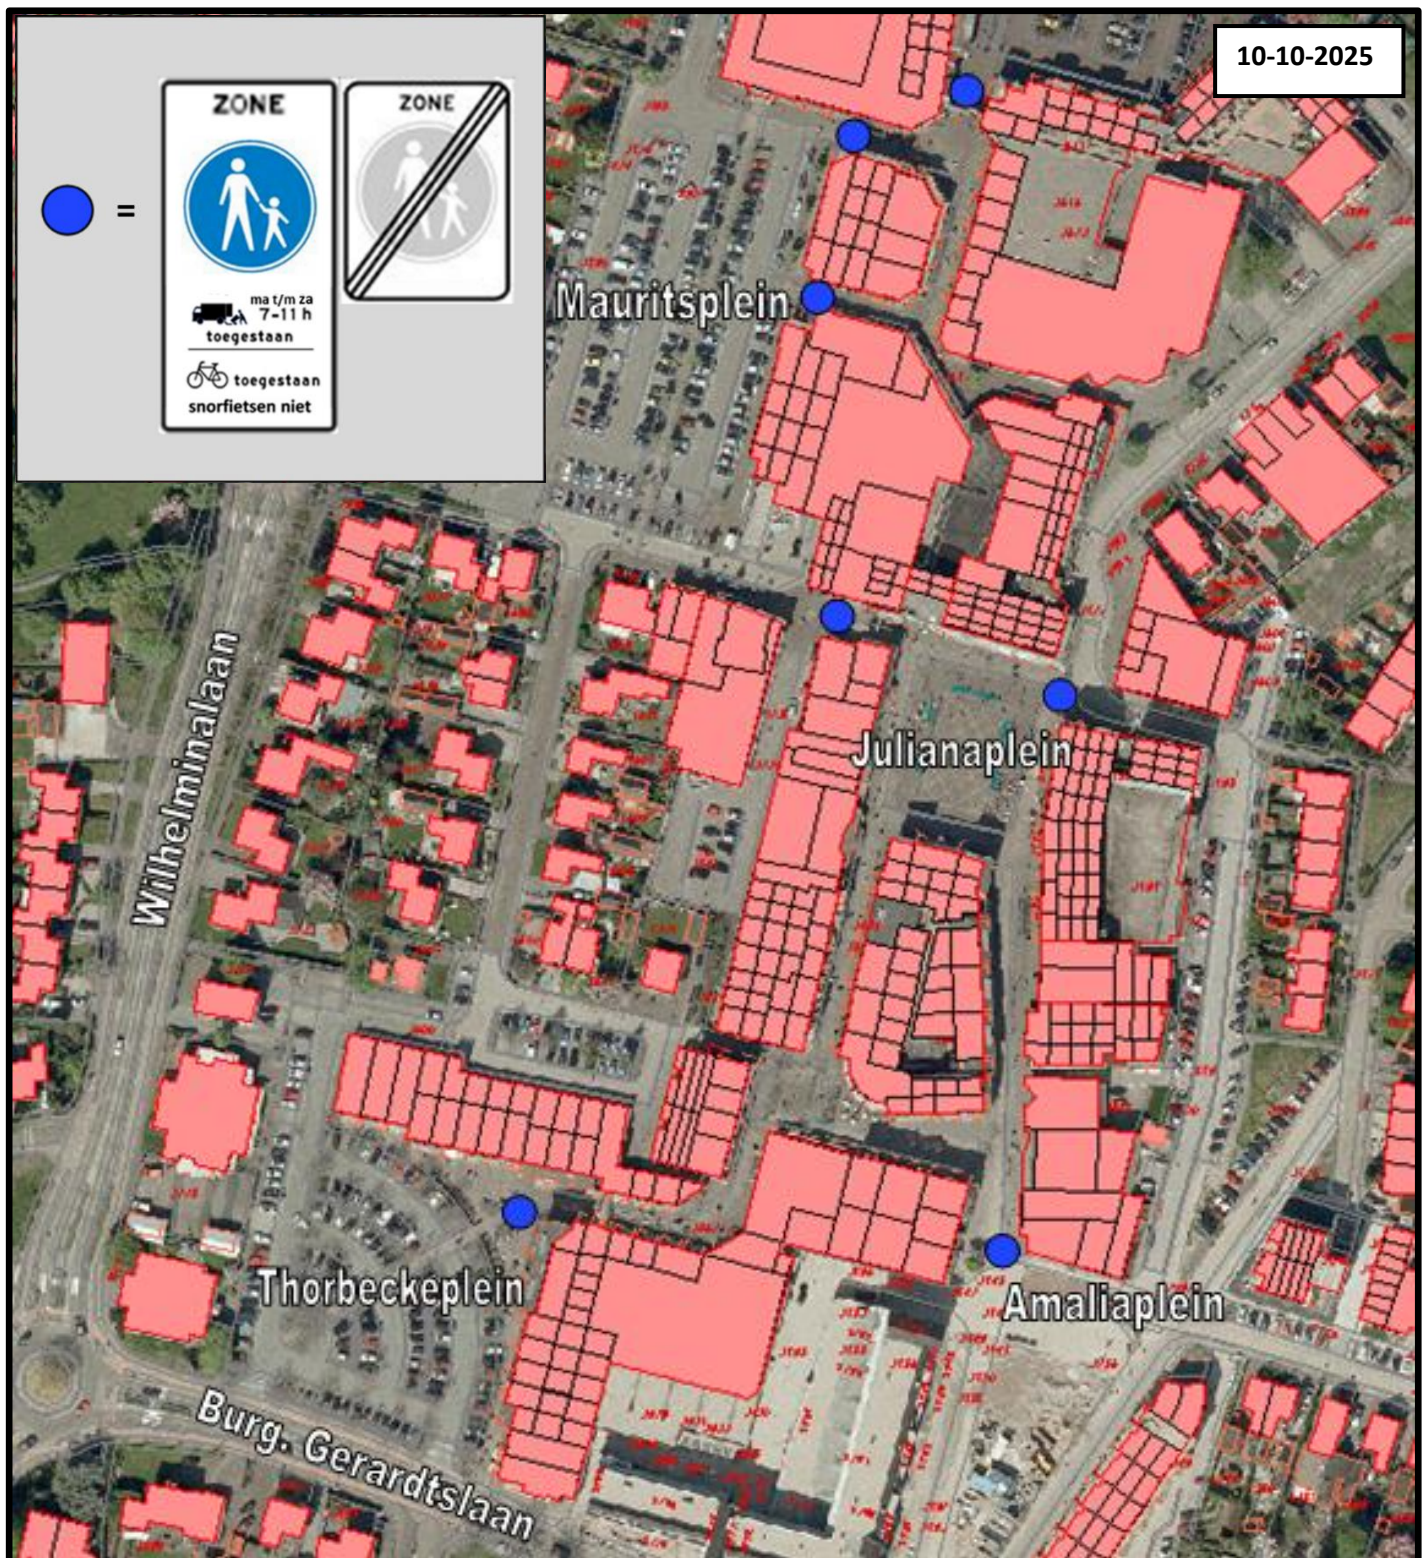

Toevoeging tekst 'ma t/m za' op de huidige onderborden.

KAARTBIJLAGE 2 van 2

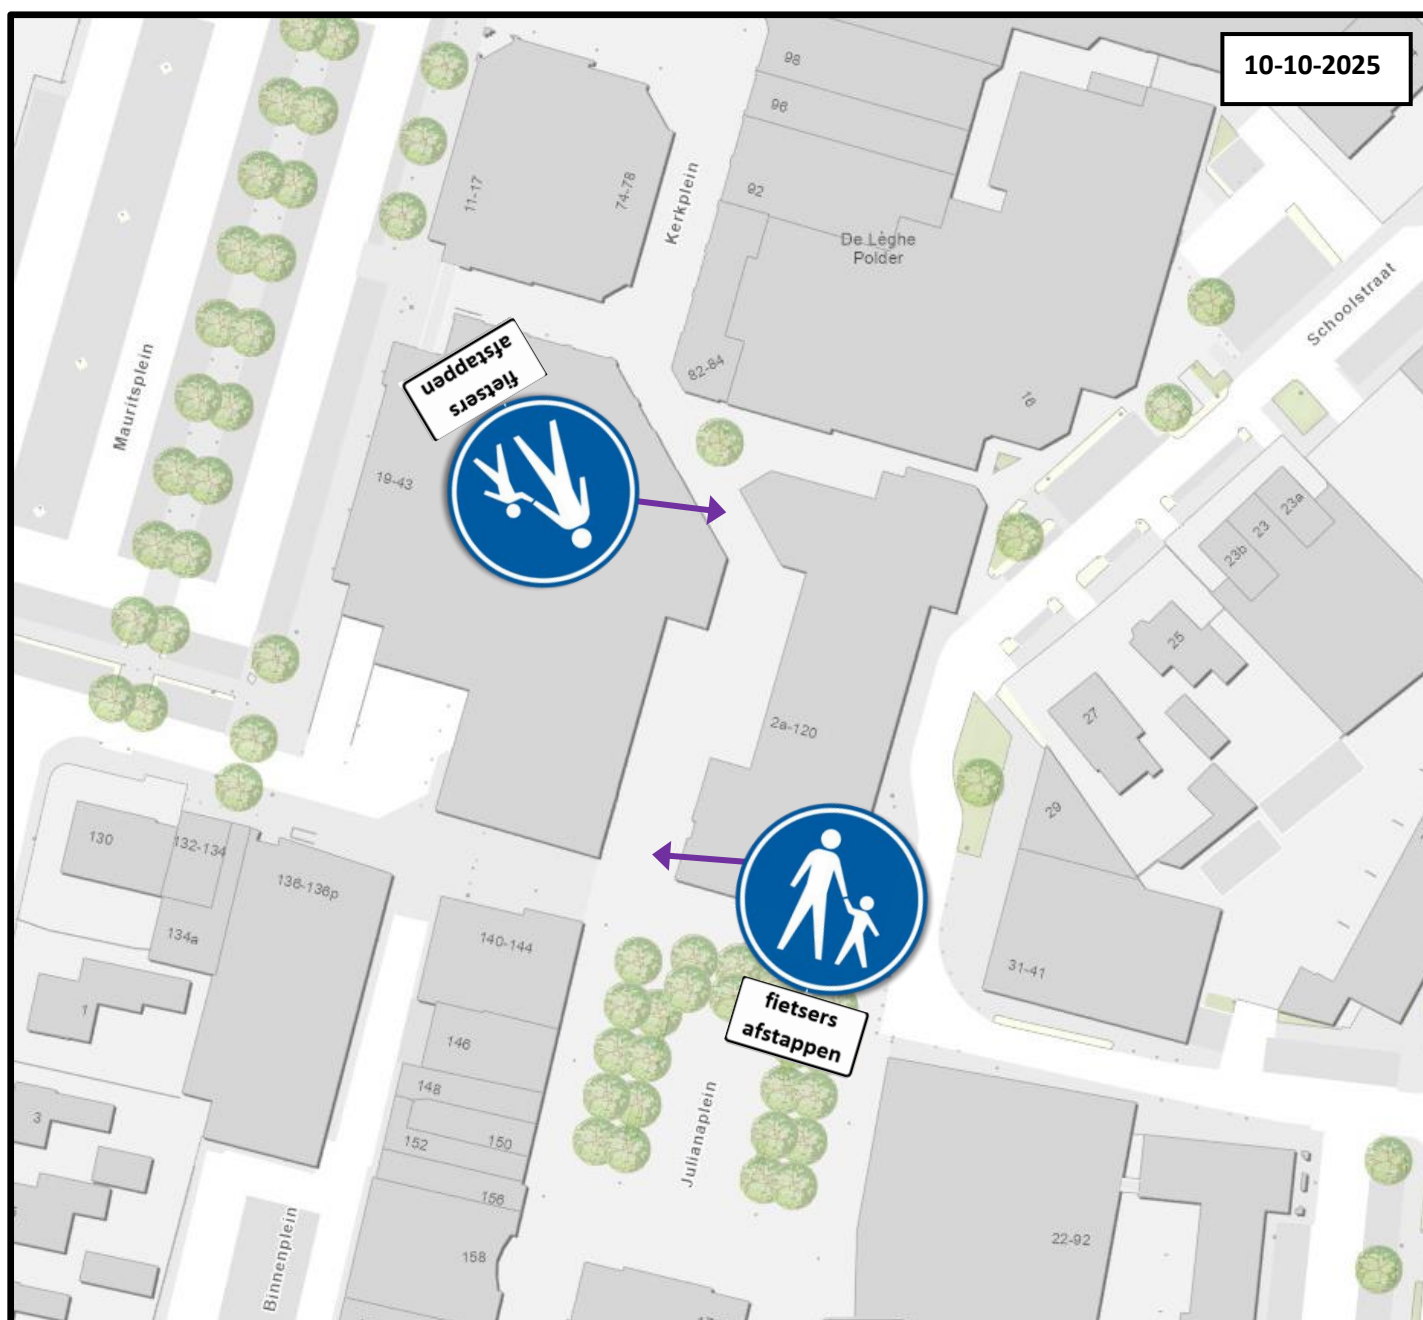

Instellen voetpad in overdekte winkelpassage. De onderborden zijn wettelijk niet nodig en dus optioneel.