



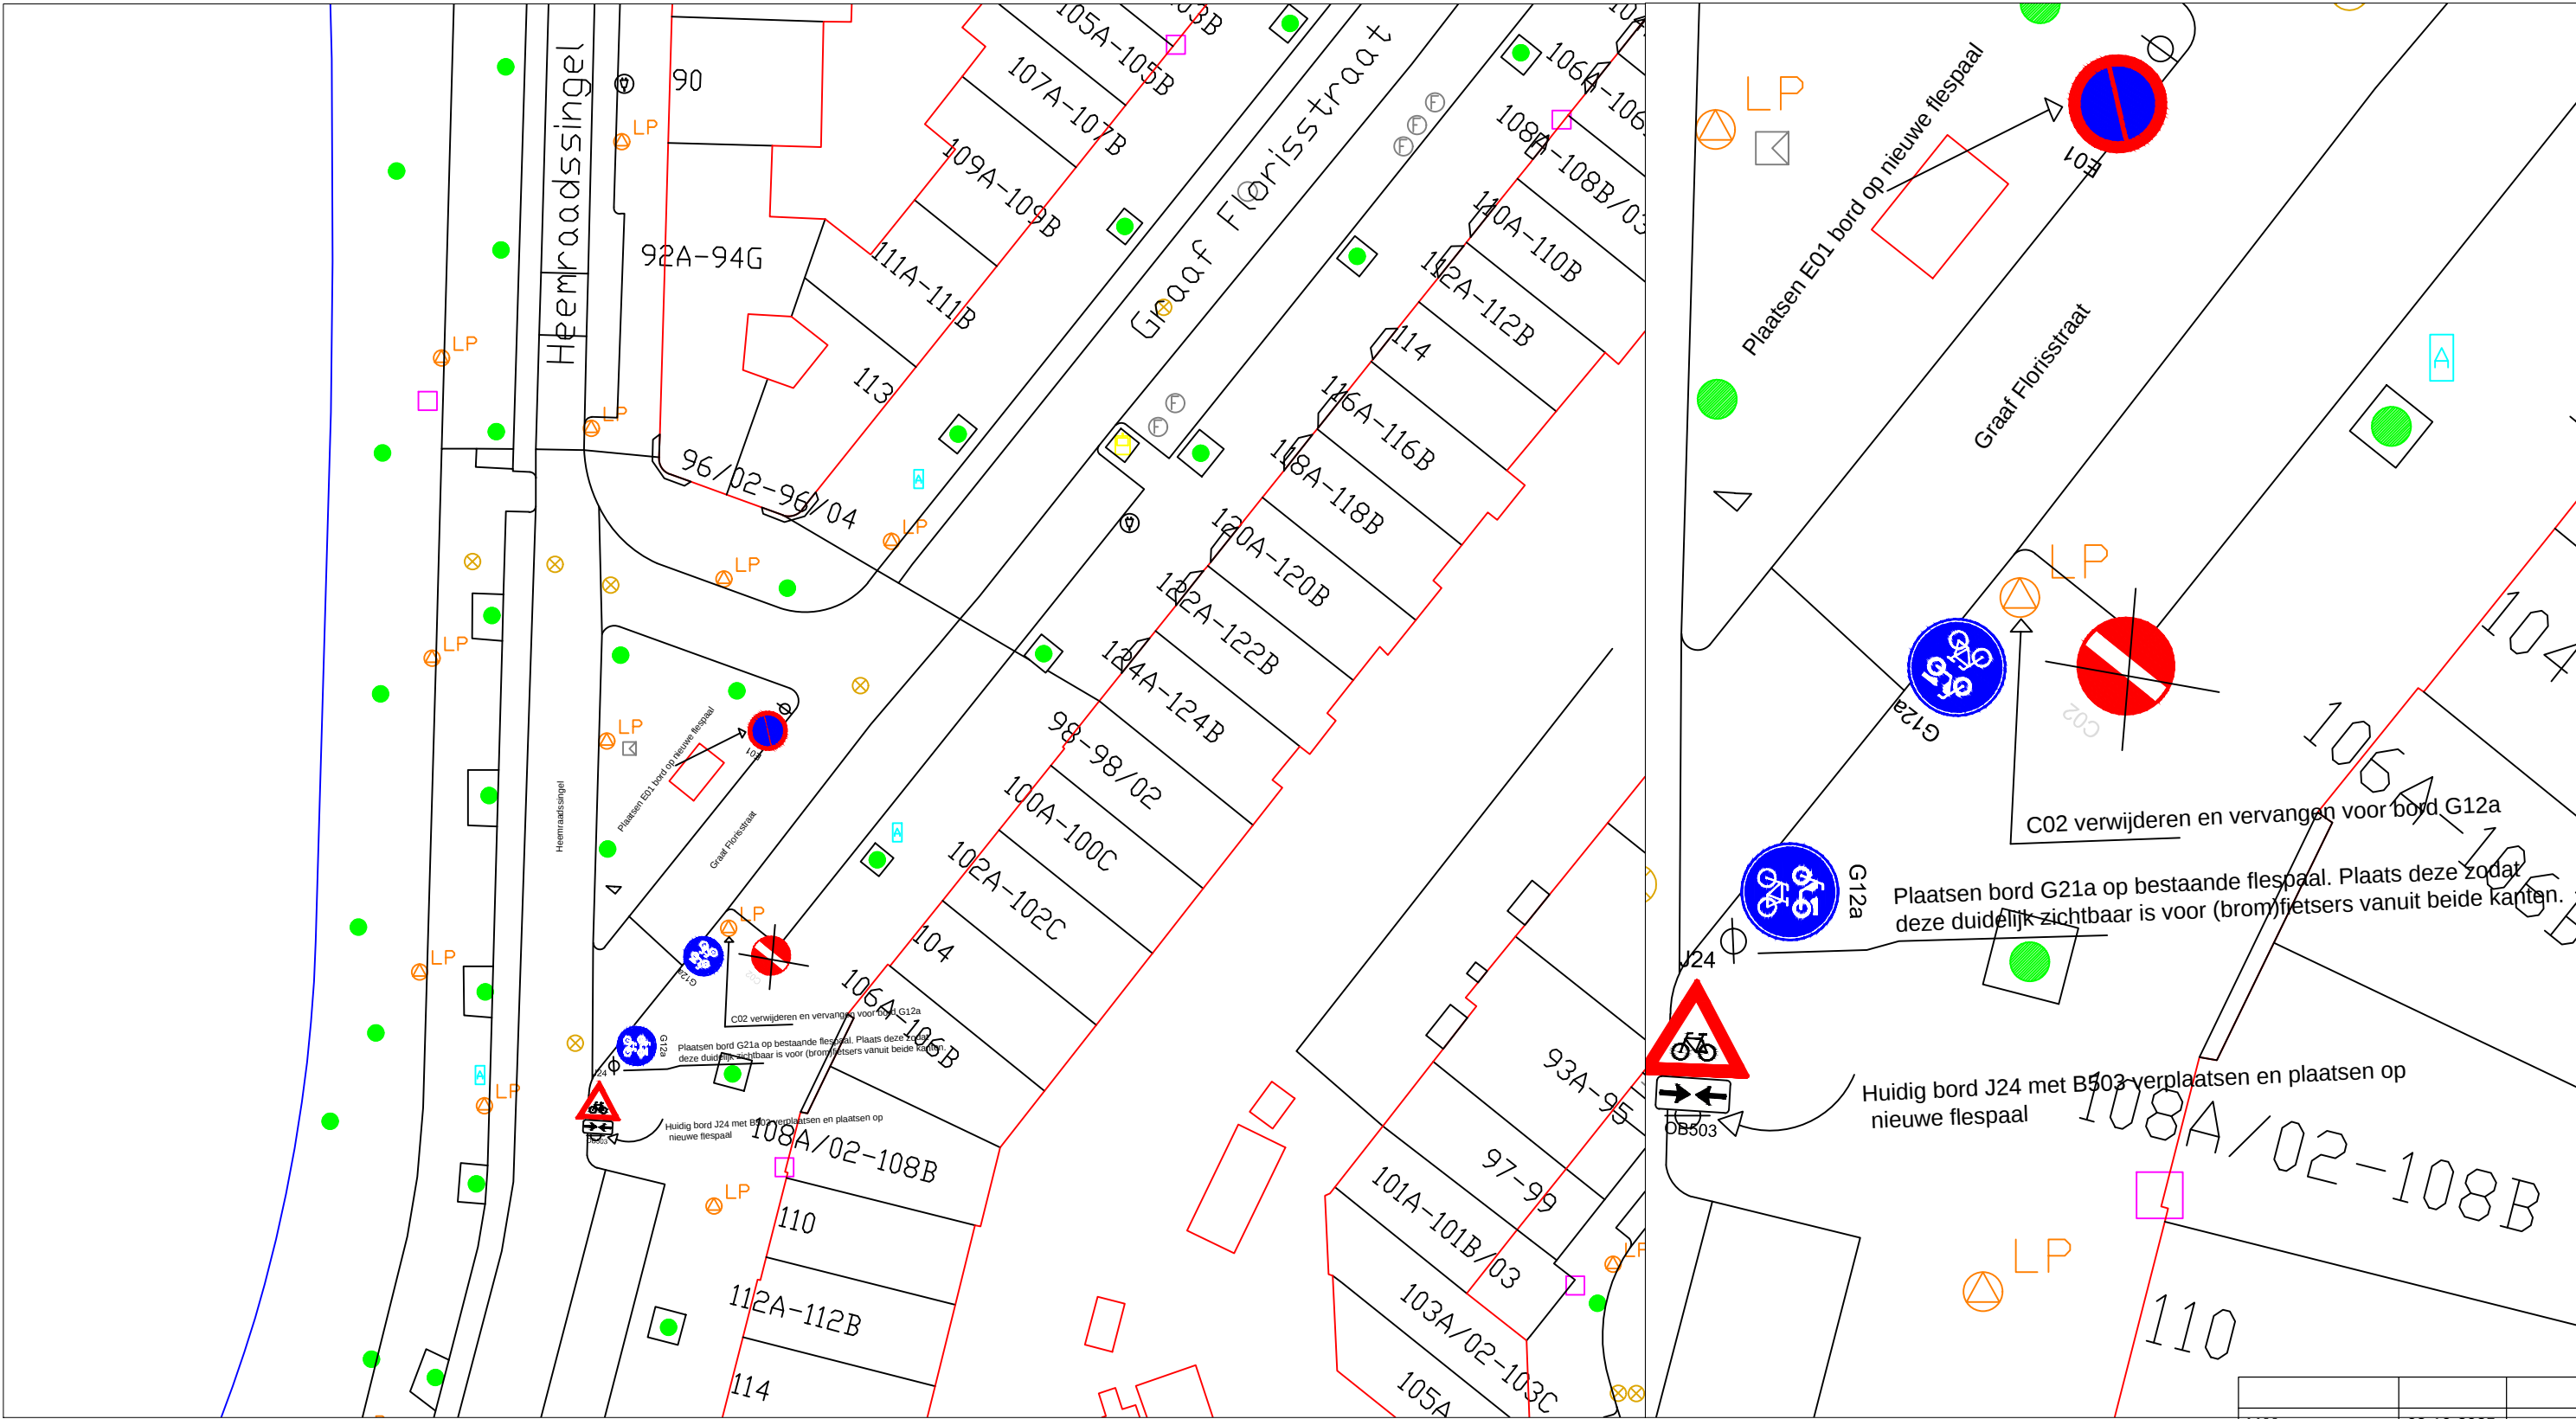

MJJ	08-10-2025	
Getekend door	Datum	Versie

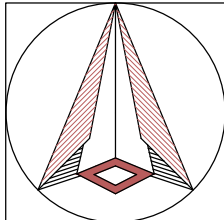

Bordenplan
Parkeerverbod en wijziging bebording Graaf Florisstraat
Delfshaven

Schaal: 1:500 - 1:200
Formaat: A3
Buurt:



Bestandsnaam: MOB25-544_intstellen parkeerverbod.dwg
Bladnr: 1/1
MOB 25-544