



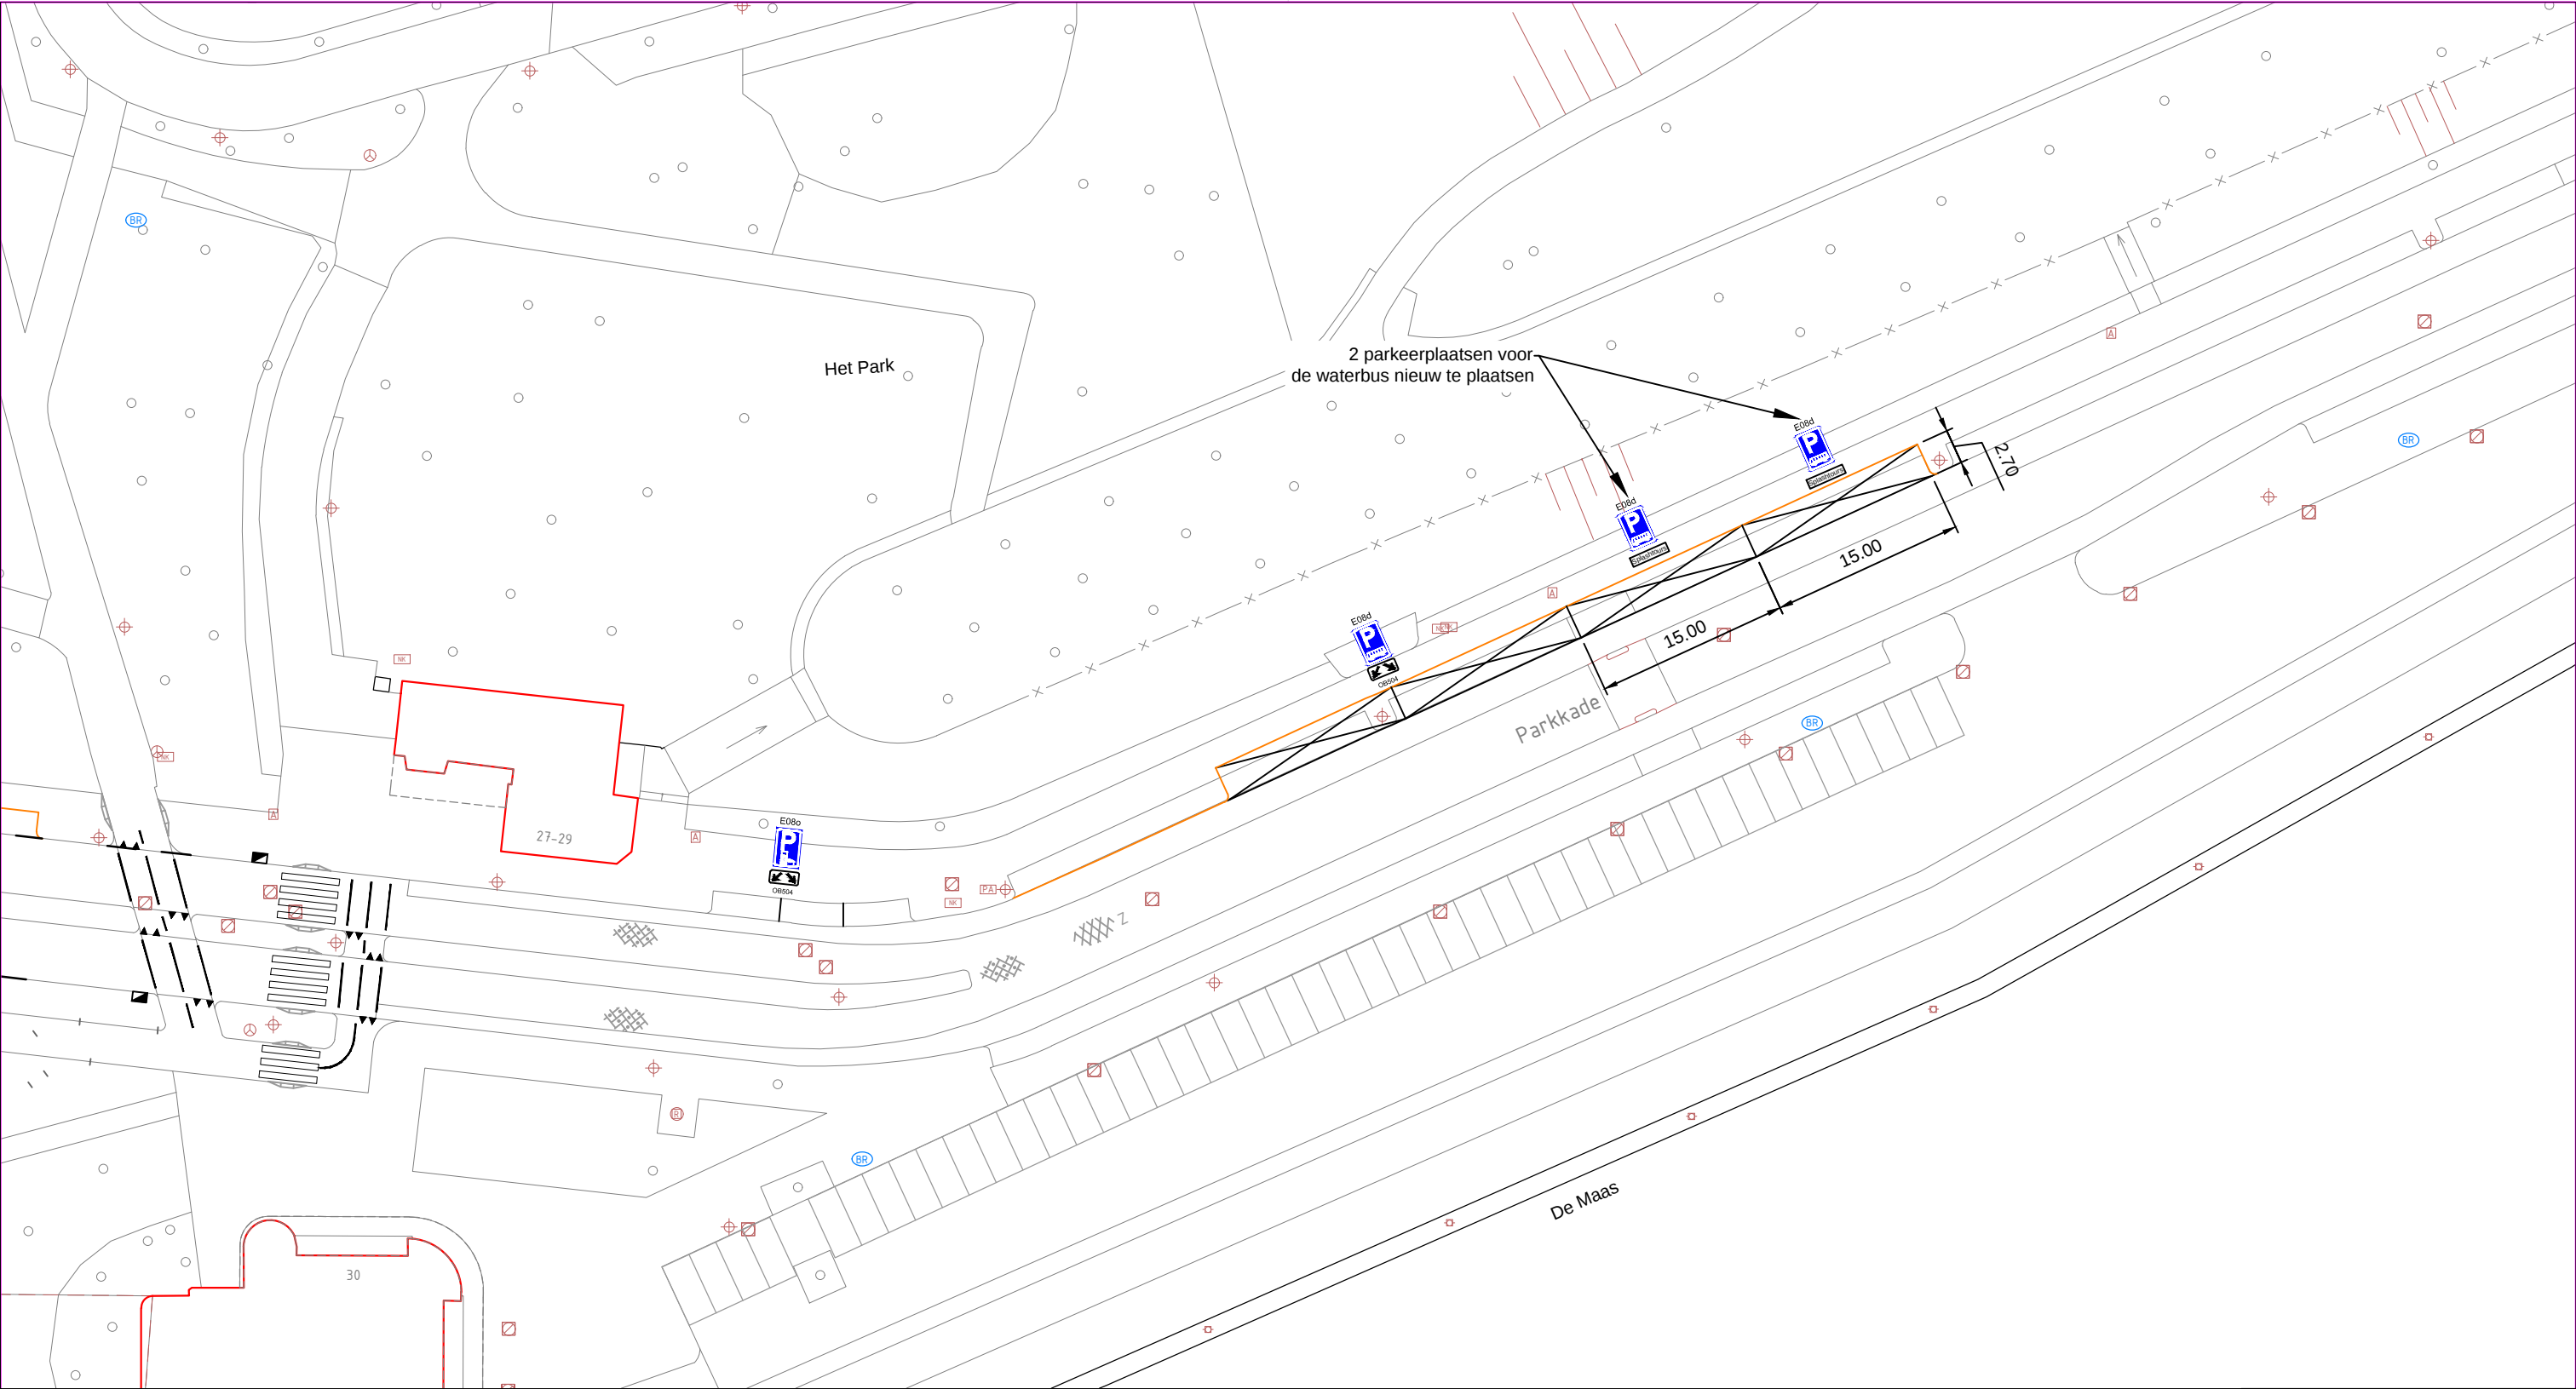

ER	13-10-2025	
Getekend door	Datum	Versie

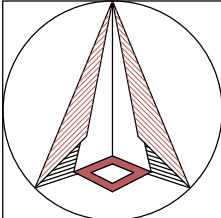

Schaal: 1:500
Formaat: A3
Buurt:

Schetsontwerp/Voorlopig ontwerp/Definitief ontwerp
Parkhaven
2 Waterbus parkeerplaatsen



Gemeente Rotterdam
Stadsontwikkeling
Mobiliteit

Bestandsnaam: MOB25-559 Parkkade waterbus v1.dwg

MOB25-559

Bladnr:
1/1