


GEMEENTE--TOLSTEEG

SECTIE--B

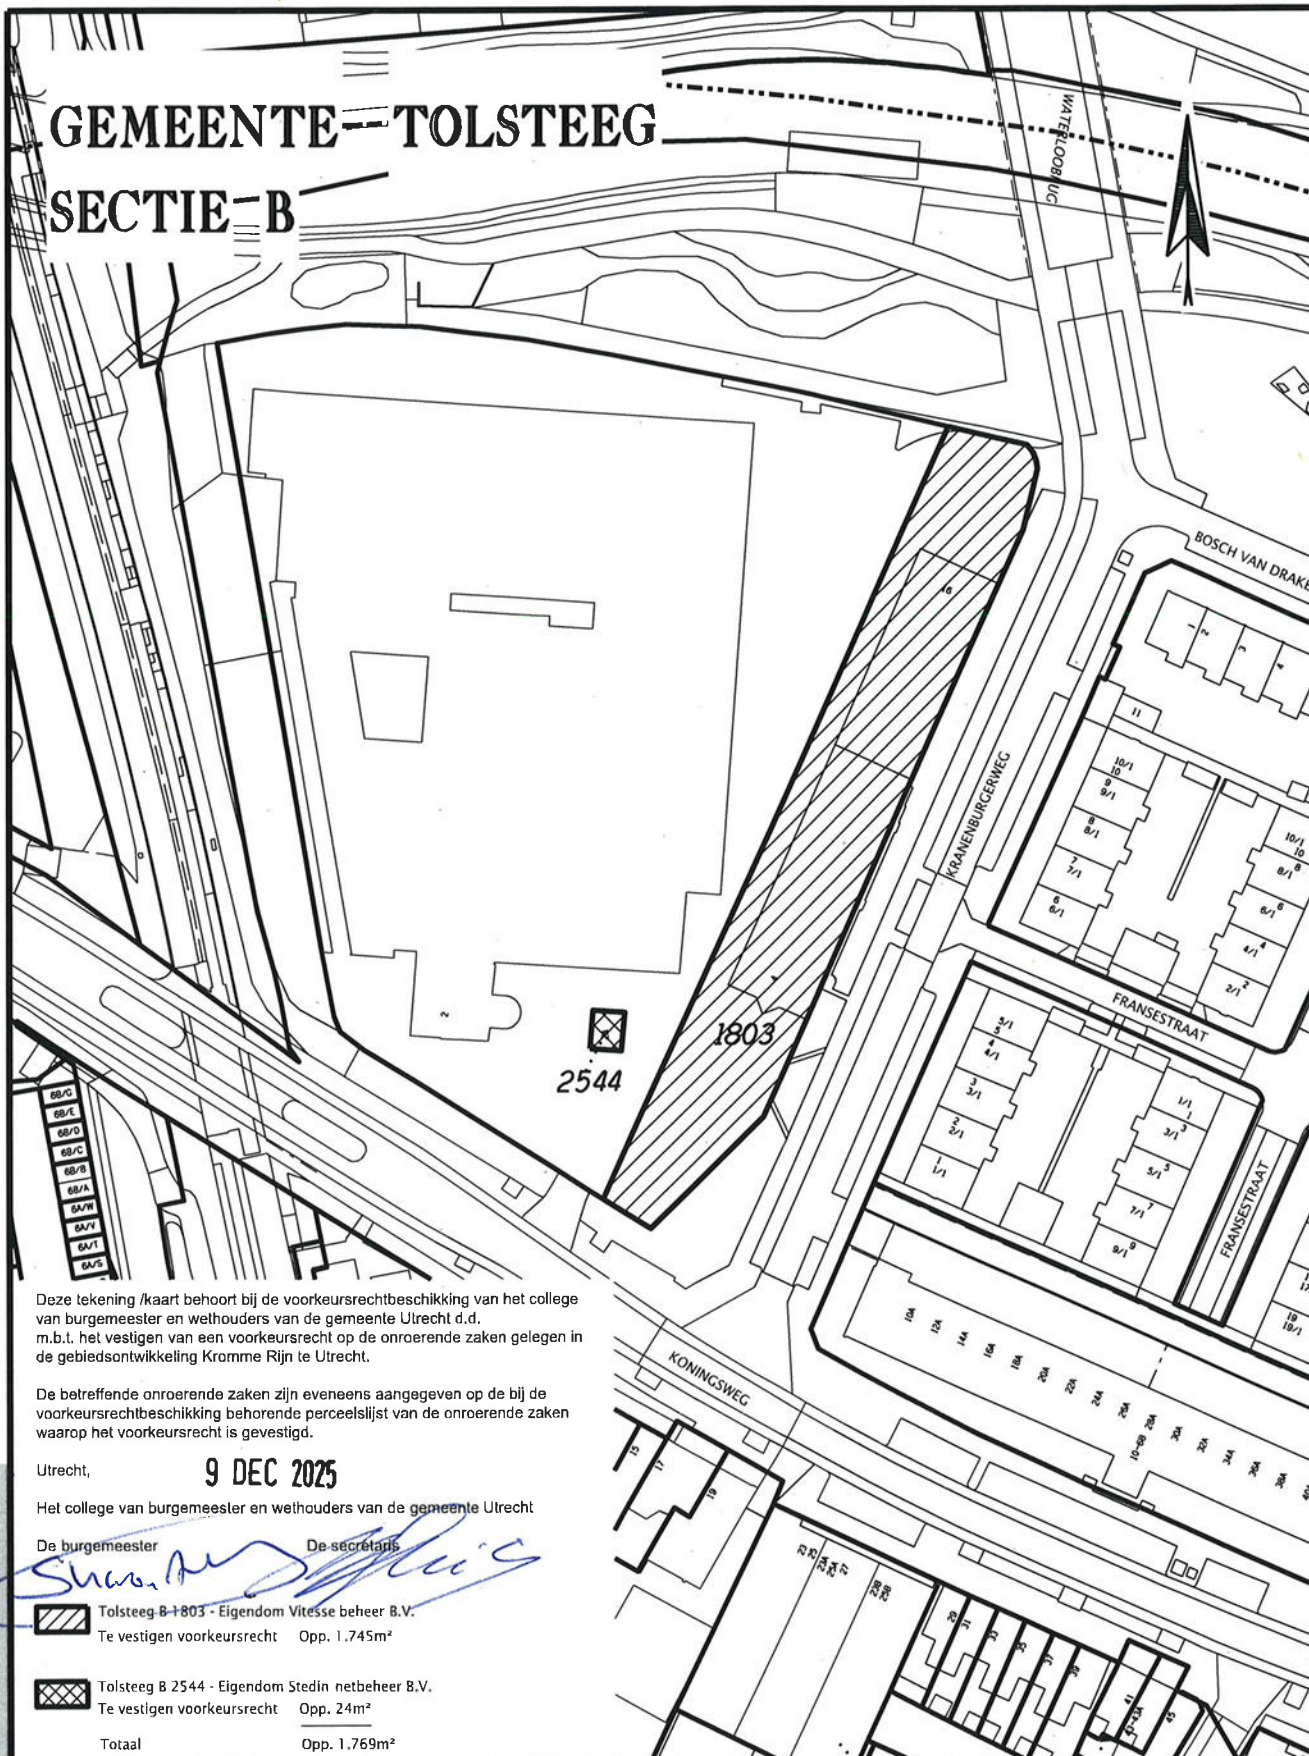

Deze tekening /kaart behoort bij de voorkeursrechtbeschikking van het college van burgemeester en wethouders van de gemeente Utrecht d.d. m.b.t. het vestigen van een voorkeursrecht op de onroerende zaken gelegen in de gebiedsontwikkeling Kromme Rijn te Utrecht.

De betreffende onroerende zaken zijn eveneens aangegeven op de bij de voorkeursrechtbeschikking behorende perceelslijst van de onroerende zaken waarop het voorkeursrecht is gevestigd.

Utrecht,

9 DEC 2025

Het college van burgemeester en wethouders van de gemeente Utrecht

De burgemeester

De secretaris

 Tolsteeg B+803 - Eigendom Vitesse beheer B.V.
Te vestigen voorkeursrecht Opp. 1.745m²

 Tolsteeg B 2544 - Eigendom Stedin netbeheer B.V.
Te vestigen voorkeursrecht Opp. 24m²

Totaal

Opp. 1.769m²

GEWIJZIGD



Gemeente Utrecht

OVERZICHTSTEKENING

Overzicht te vestigen Voorkeursrecht Gemeente
Utrecht voor Gebiedsontwikkeling Kromme Rijn

Ruimtelijke informatievoorziening

Formaat: A4

TEKENINGNUMMER

Get.: sagla005

Datum: 19-11-2025

Schaal: 1:1000

A 40.969

\$\$\$penlabel\$\$\$

