


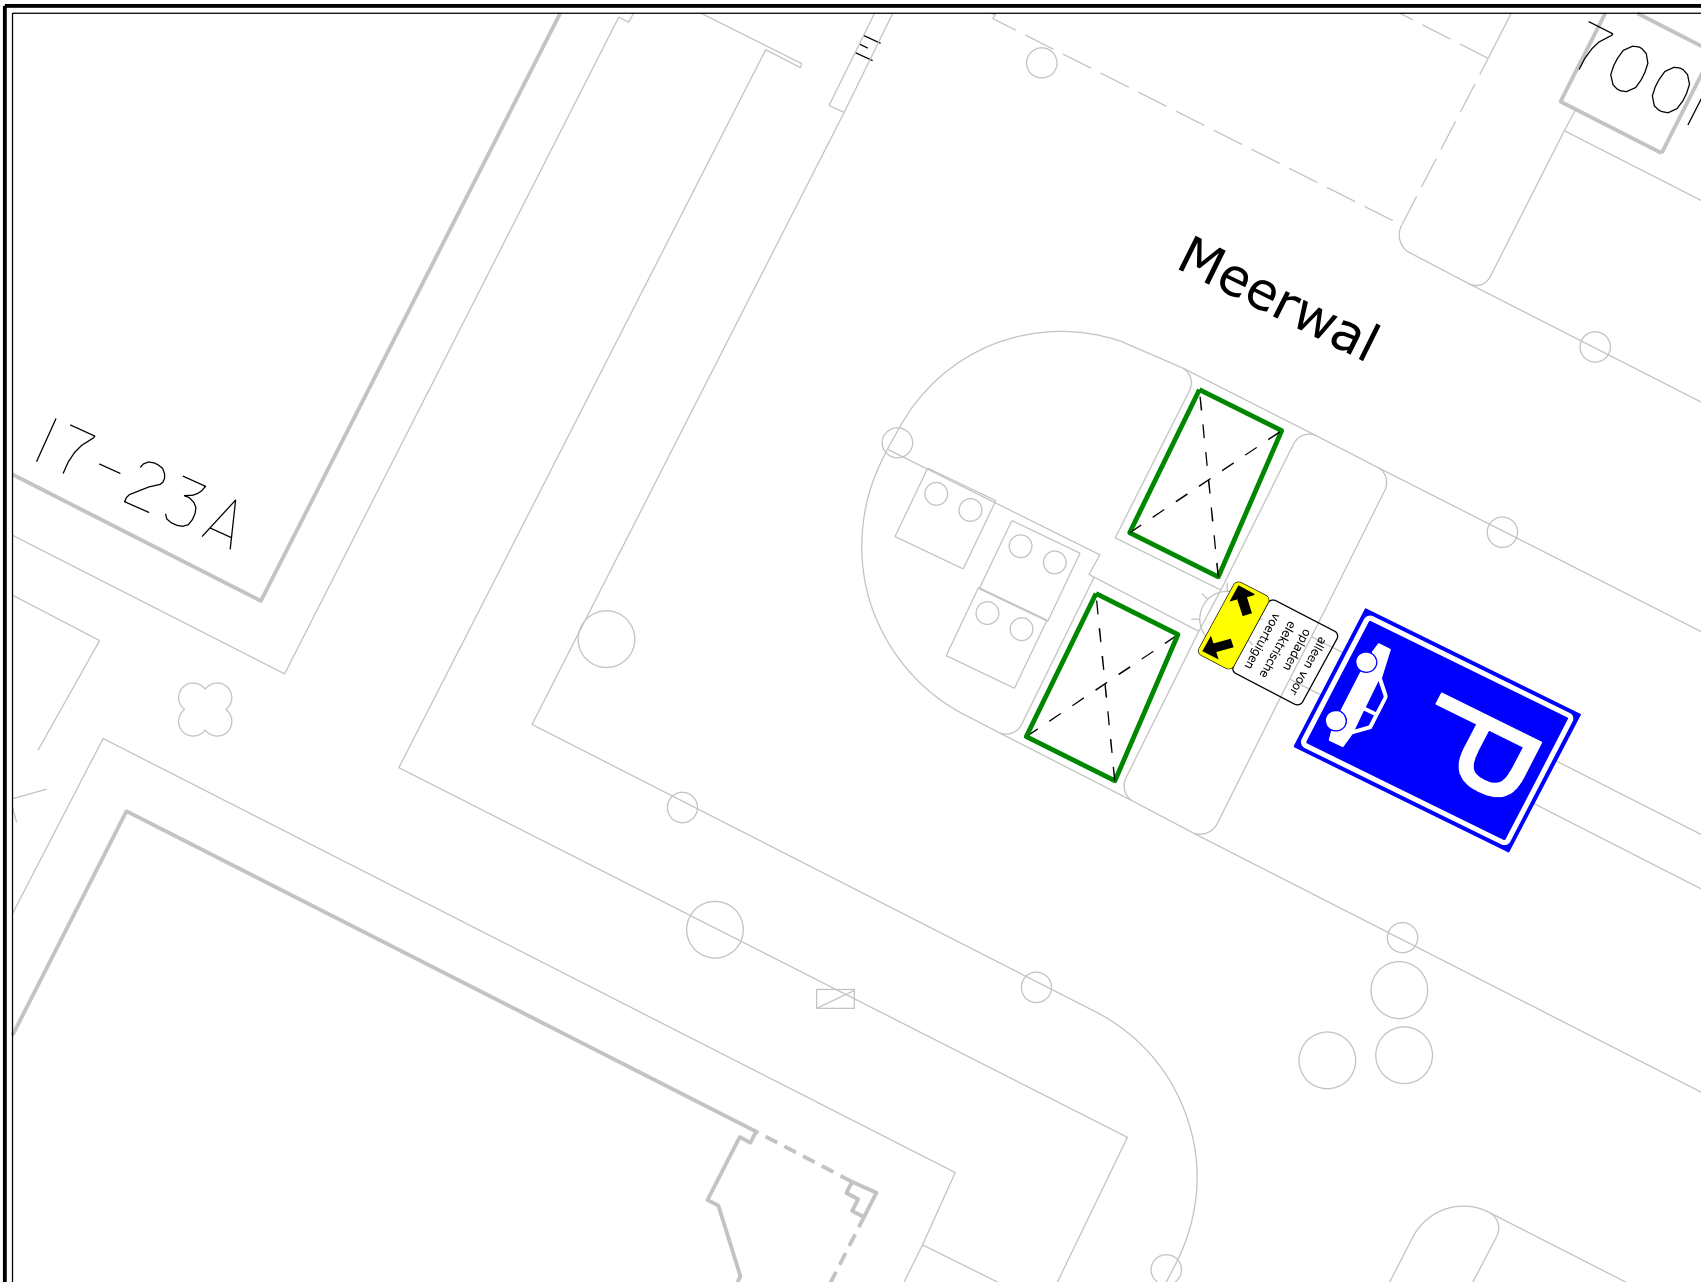

VERKEERSBESLUIT



Nummer:
IBGRY-Me-VTO-00023

Nr.	Model	Aantal
E08c		1 st.
OB		1 st.

Datum: 19-11-2025
Getekend: Terlouw, J.

Locatie: Meerwal 17, Merwestein.

Besluit tot instellen van: parkeerplaatsen t.b.v. opladen elektrische voertuigen

Nieuwegein
OPENBAAR DOMEIN

