


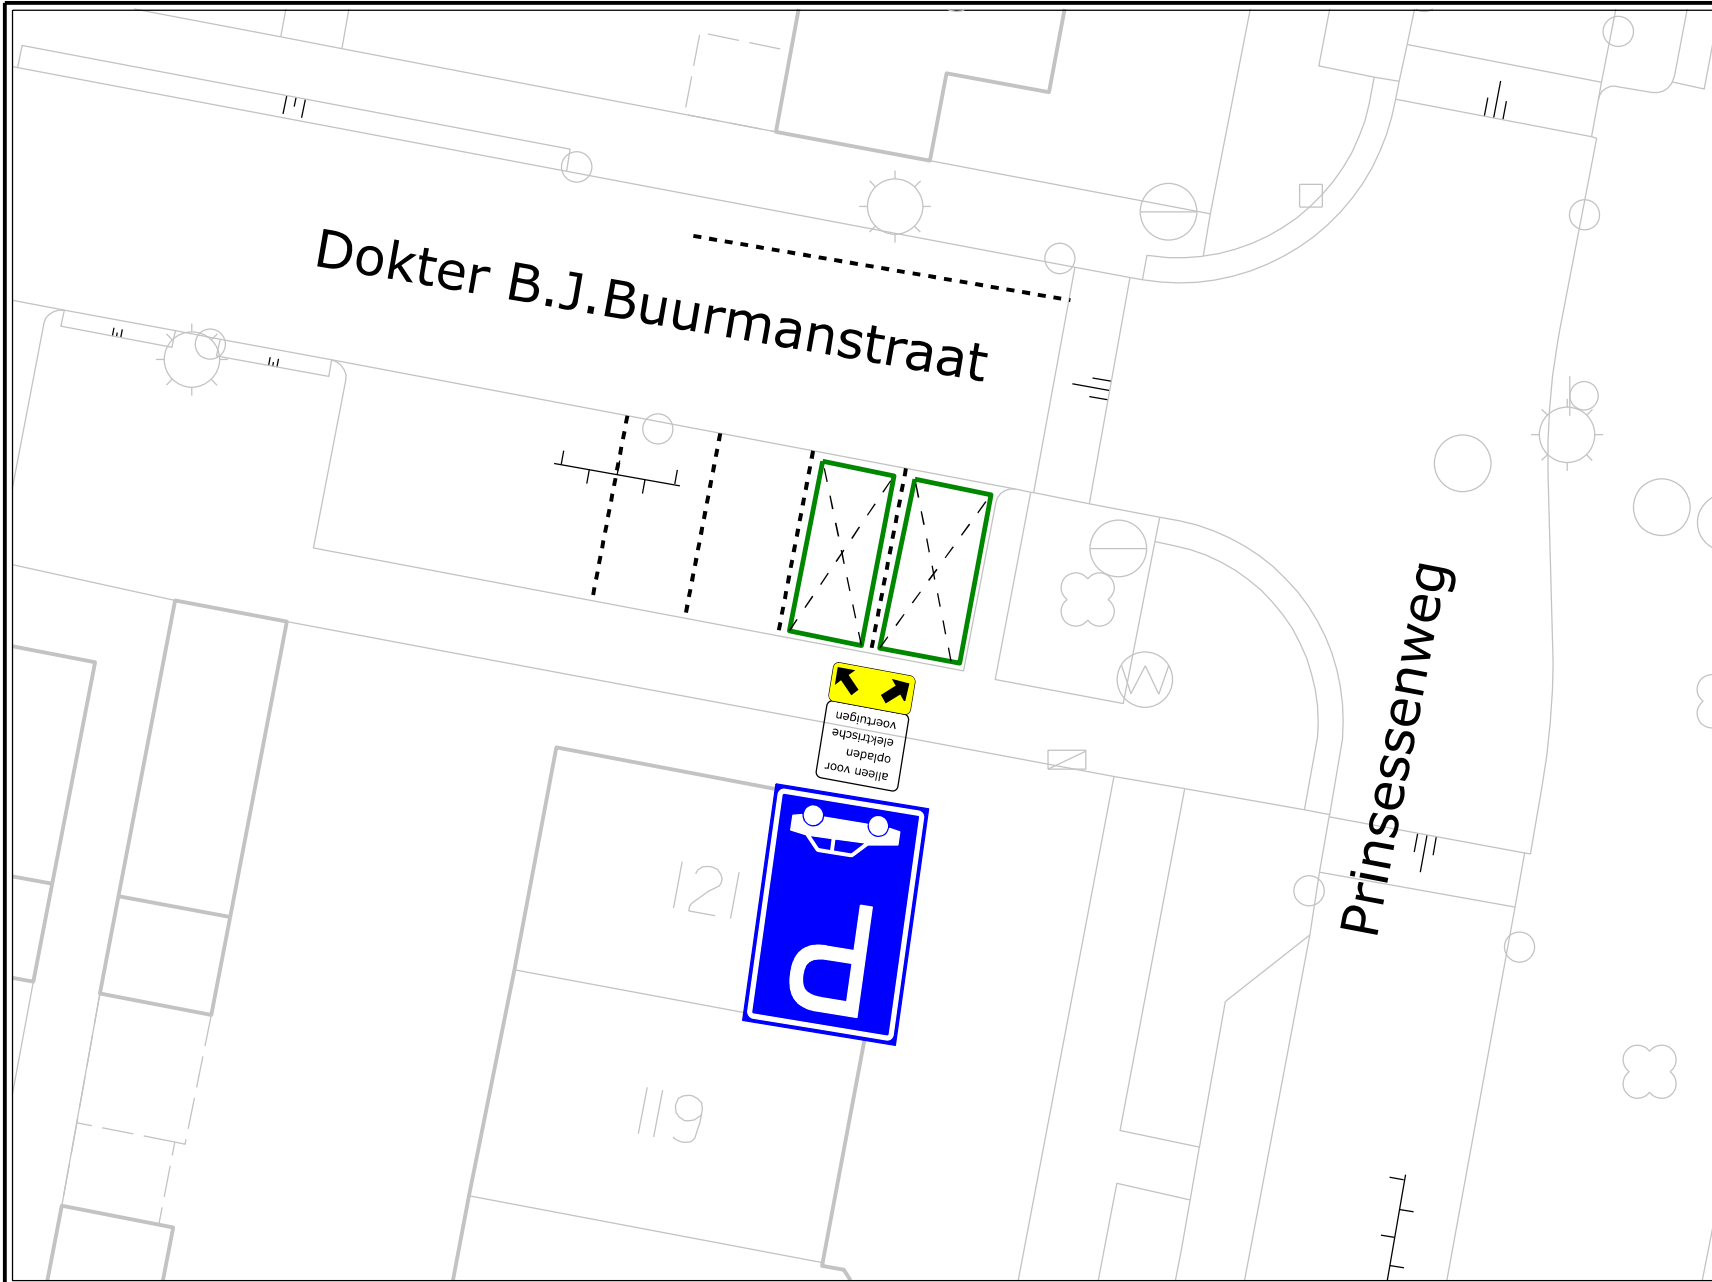

VERKEERSBESLUIT		
Nummer: IBGRY-Vr-VTO-000067		
Nr.	Model	Aantal
E08c		1 st.
OB		1 st.
Datum: 25-11-2025 Getekend: Terlouw, J.		
Locatie: Dokter D.J. Buurmanstraat (naast Prinsessenweg 121), Vreeswijk. Besluit tot instellen van: parkeerplaatsen t.b.v. opladen elektrische voertuigen		Nieuwegein OPENBAAR DOMEIN