


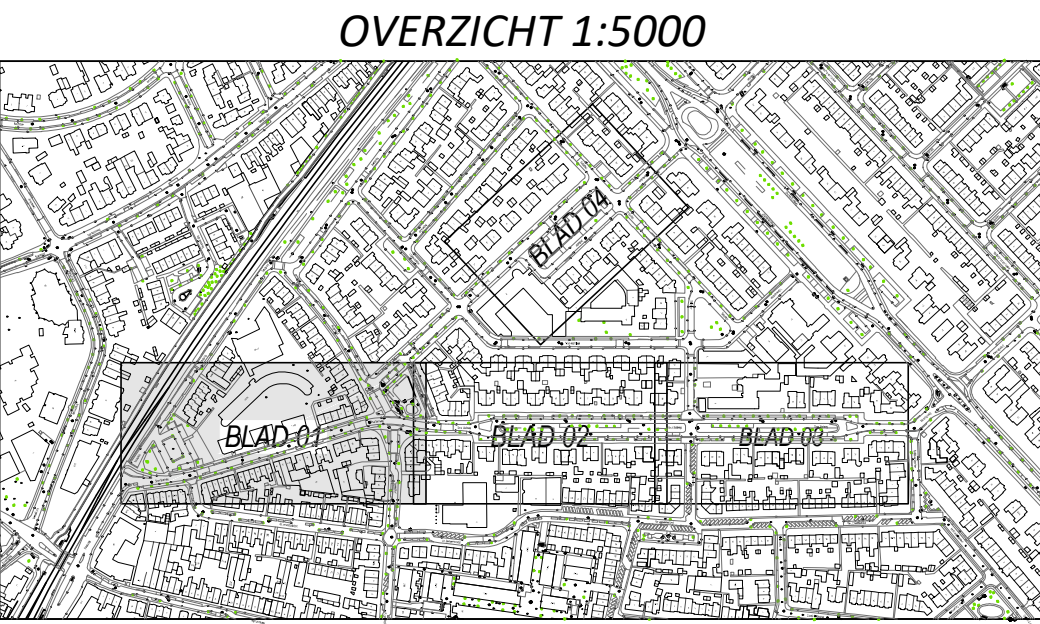

Verklaring		
Nieuw	Omschrijving	Materiaal, maten in mm (niet anders vermeld)
—	AANZET BESTRAAT 30KM 1,70x0,12m HOOG	
—	AANZET BESTRAAT 30KM 1,70x0,12m HOOG MARKERING BR 0,1 m	
—	AANZET BESTRAAT 30KM 1,70x0,12m HOOG MARKERING BR 0,2 m	
—	AANZET BESTRAAT 30KM 2,40x0,12m HOOG	
—	AANZET BESTRAAT 30KM 2,40x0,12m HOOG MARKERING BR 0,1 m	
—	AANZET BESTRAAT 30KM 2,40x0,12m HOOG MARKERING BR 0,2 m	
—	AANZET BESTRAAT 30KM 2,40x0,12m HOOG MARKERING BR 0,2 m	
—	AFSLUITPAAL R000 WIT VERLENGDE VOET 100 MM	
—	GOOT B55 KEFOPRAAT	
—	GOOTEGEL 150x200	
—	GOENVORZORZENING DIVERS	
—	KANTVERHARDING SBS DIFFORMAAT 1 STREK	
—	KANTVERHARDING SBS DIFFORMAAT 2 STREK	
—	KANTVERHARDING SBS WAALFORMAAT 1 STREK	
—	KANTVERHARDING SBS WAALFORMAAT 2 STREK	
—	KANTVERHARDING SBS WAALFORMAAT 3 STREK	
—	KANTVERHARDING SBS WAALFORMAAT ROLLAAG	
—	MARKERING P VAK GROOT HOEK (B) BR 0,1 m	
—	MARKERING PUNTSTUK	
—	MARKERING SYMBOL FIETS 1 35	
—	MATERIAALGREN	
—	MEUBILAIR WEGMEUBILAIR AFVALBAK HONDENPOEBAK	
—	MEUBILAIR WEGMEUBILAIR BOOMBEUGEL AAR	
—	MEUBILAIR WEGMEUBILAIR FIETS NIET DUBBEL	
—	MEUBILAIR WEGMEUBILAIR LICHTMAST VERPLAATST	
—	TERRAFASCHIEDING KONSTANTIG HEKWERK GASBUS	
—	VERHARDING ASFALT WEGENSTOP 10x30	
—	KANTOPLUITING OPSLUITBAND 100x200	
—	KANTOPLUITING OPSLUITBAND 100x200	
—	KANTOPLUITING OPSLUITBAND 130/150x250	
—	KANTOPLUITING OPSLUITBAND 180/200x250	
—	KANTOPLUITING OPSLUITBAND 70/200x200	
—	KANTOPLUITING ELEMENT VERLOOPBAND 180/200x250 INRITBAND M 120x120	
—	KANTOPLUITING ELEMENT VERLOOPBAND 180/200x250 INRITBAND L	
—	KANTOPLUITING ELEMENT VERLOOPBAND 180/200x250 INRITBAND R	
—	KANTOPLUITING ELEMENT VERLOOPBAND 180/200x250 naar 70/200x200 L	
—	KANTOPLUITING ELEMENT VERLOOPBAND 180/200x250 naar 70/200x200 R	
—	KANTOPLUITING OPSLUITBAND 120x250	
—	KANTOPLUITING ELEMENT BOOM B55 100x100x80 BOOMKRANS	
—	KANTOPLUITING ELEMENT VERLOOPBAND 130/150x250 naar 120x250 L	
—	KANTOPLUITING ELEMENT VERLOOPBAND 130/150x250 naar 120x250 R	
—	KANTOPLUITING ELEMENT VERLOOPBAND 180/200x250 naar 200x250 L	
—	KANTOPLUITING ELEMENT VERLOOPBAND 180/200x250 naar 200x250 R	
—	KANTOPLUITING OPSLUITBAND 200x250	
—	KANTOPLUITING OPSLUITBAND 200x250	
—	KANTOPLUITING OPSLUITBAND 200x250	
—	MARKERING LANGS STREEP 1-1 BR 0,1 m	
—	MARKERING DWARS OVERSTEEK KANALISATIESTREEP 0,5-0,5 BR 0,1 m	
—	MARKERING DWARS STOPSTREEP BR 0,2 m	
—	KANTOPLUITING TROTTOIRBAND 130/150x250 HOEKBLOK R 30 CM	
—	KANTOPLUITING ELEMENT HOEKSTUK 90 100x200 OB	
—	KANTOPLUITING ELEMENT HOEKSTUK 90 100x200 GB INW	



24-01-24
Toelagen bebording • cijfermarkering

OPMERKING(EN):
Trottoirbanden verlaagd aanbrengen t.p.v. voetgangers- en geleide-oversteken.

UITGIFTE: -	WZ.nr.: -	GETEKEND: -	PARAAF: -
UITGIFTE: -	WZ.nr.: -	GETEKEND: -	PARAAF: -
UITGIFTE: -	WZ.nr.: -	GETEKEND: -	PARAAF: -
UITGIFTE: 2023-08-01	WZ.nr.: -	GETEKEND: MSU	PARAAF: -

PROJECT: **Kleine Spoorbomen - Fase 1**
SITUERING: Simon Stevinweg
T.S. van Leeuwenhoekstraat en Huysensstraat

TEK.NR.: 2330-05	ZAANKR.: 1353439
BLADNR.: 1 VAN 4	ONDERWERP: Verharding (mk)
FORMAAT: A1 594x1470	CATEGORIE: Maaien
SCHAAL: 1:200	

Voorbereiding en Uitvoering

besonderheden:
BLUDDERSCHAK 1
1217 JE HILVERSUM
POSTBUS 9900
1200 GM. HILVERSUM