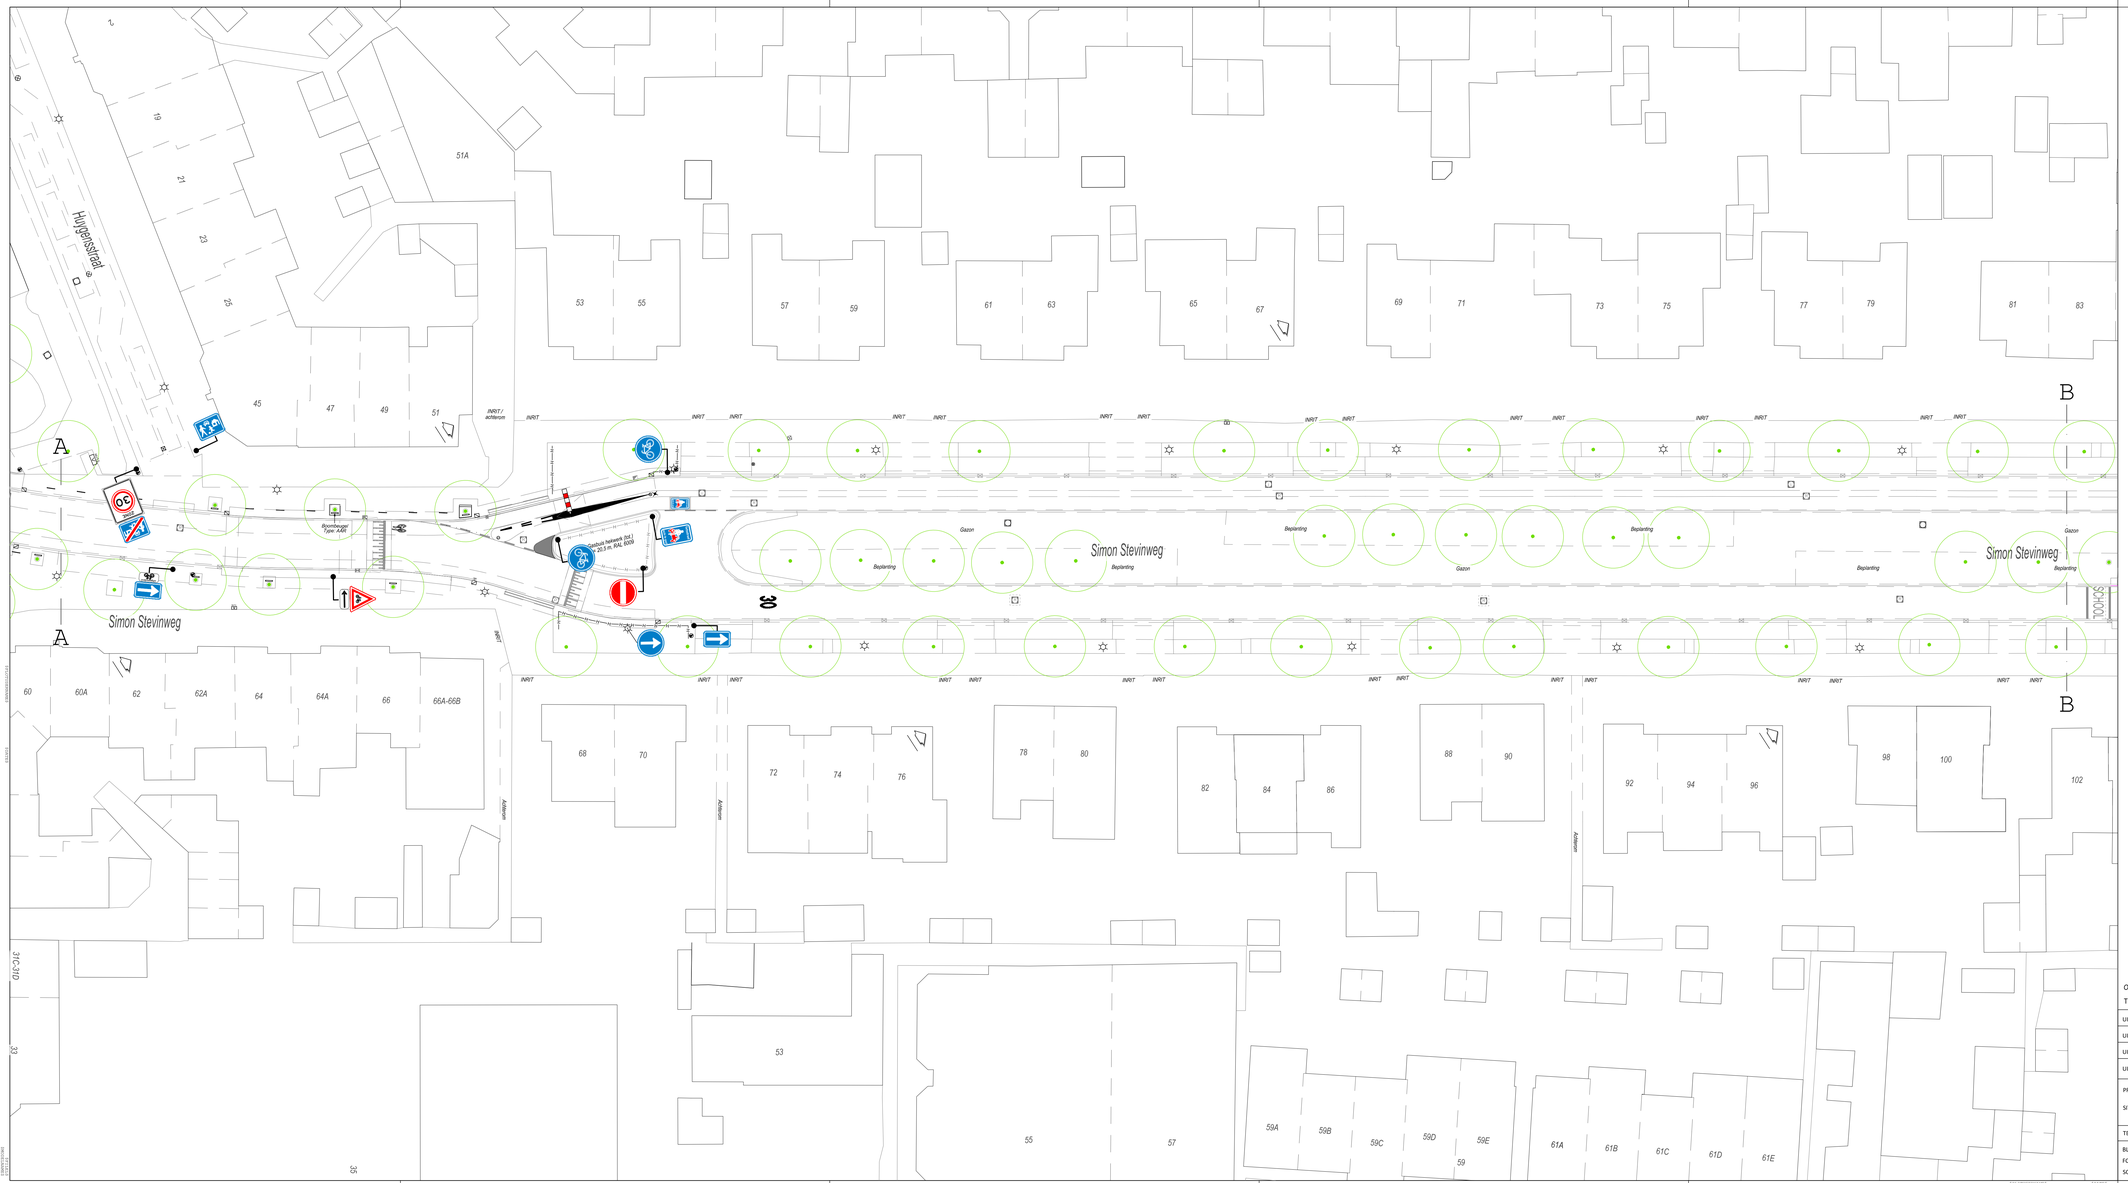

Verklaring

Nieuw	Omschrijving
	Materiaal maten in mm. tenzij anders vermeld.
	AANZET BESTRAAT 30KMU 1,10x0,12m HOOG
	AANZET BESTRAAT 30KMU 1,10x0,12m HOOG MARKERING BR 0,1 m
	AANZET BESTRAAT 30KMU 1,10x0,12m HOOG MARKERING BR 0,2 m
	AANZET BESTRAAT 30KMU 2,40x0,12m HOOG
	AANZET BESTRAAT 30KMU 2,40x0,12m HOOG MARKERING BR 0,1 m
	AANZET BESTRAAT 30KMU 2,40x0,12m HOOG MARKERING BR 0,2 m
	AFSLUITPAAL ROOD WIT_VERLENGDE VOET 100 MM
	GOOT BSS KEFORMAAT
	GOOTTEGEL 150x300
	GROENVOORZIENING DIVERS
	KANTVERHARDING SBS DIKFORMAAT 1 STREK
	KANTVERHARDING SBS DIKFORMAAT 2 STREK
	KANTVERHARDING SBS WAALFORMAAT 1 STREK
	KANTVERHARDING SBS WAALFORMAAT 2 STREK
	KANTVERHARDING SBS WAALFORMAAT 3 STREK
	KANTVERHARDING SBS WAALFORMAAT ROLLAAG
	MARKERING P VAK GROOT HOEK (B) BR 0,1 m
	MARKERING PUNTSTUK
	MARKERING SYMBOOL FIETS 1 35
	MATERIAALGRENS
	MEUBILAIR WEGMEUBILAIR AFVALBAK HONDENPOEPBAK
	MEUBILAIR WEGMEUBILAIR BOOMBEUGEL AAR
	MEUBILAIR WEGMEUBILAIR FIETS NET DUBBEL
	MEUBILAIR WEGMEUBILAIR LICHTMAST_VERPLAATST
	TERREINAFSCHEIDING KUNSTMATIG HEKWERK GASBUIS
	VERHARDING ASFALT WEGENSTRIP 10x30
	KANTOPSLUITING OPSLUITBAND 100x200
	KANTOPSLUITING GAZONBAND 100x200
	KANTOPSLUITING TROTTOIRBAND 130/150x250
	KANTOPSLUITING TROTTOIRBAND 180/200x250
	KANTOPSLUITING GELEIDEBAND 70/200x200
	KANTOPSLUITING ELEMENT VERLOOPBAND 180/200x250 INRITBAND M 200x120
	KANTOPSLUITING ELEMENT VERLOOPBAND 180/200x250 INRITBAND L
	KANTOPSLUITING ELEMENT VERLOOPBAND 180/200x250 INRITBAND R
	KANTOPSLUITING ELEMENT VERLOOPBAND 180/200x250 naar 70/200x200 L
	KANTOPSLUITING ELEMENT VERLOOPBAND 180/200x250 naar 70/200x200 R
	KANTOPSLUITING OPSLUITBAND 120x250
	KANTOPSLUITING ELEMENT BOOM BSS 100x100x80 BOOMKRANS
	KANTOPSLUITING ELEMENT VERLOOPBAND 130/150x250 naar 120x250 L
	KANTOPSLUITING ELEMENT VERLOOPBAND 130/150x250 naar 120x250 R
	KANTOPSLUITING ELEMENT VERLOOPBAND 180/200x250 naar 200x250 L
	KANTOPSLUITING ELEMENT VERLOOPBAND 180/200x250 naar 200x250 R
	KANTOPSLUITING OPSLUITBAND 200x250
	KANTVERHARDING SBS KEFORMAAT ROLLAAG KOPS BOOMKRANS
	MARKERING LANGS STREEP 1-1 BR 0,1 m
	MARKERING DWARS OVERSTEEK KANALISATIESTREEP 0,5-0,5 BR 0,1 m
	MARKERING DWARS STOPSTREEP BR 0,2 m
	KANTOPSLUITING TROTTOIRBAND 130/150x250 HOEKBLOK R 30 CM
	KANTOPSLUITING ELEMENT HOEKSTUK 90 100x200 OB
	KANTOPSLUITING ELEMENT HOEKSTUK 90 100x200 GB INW

OVERZICHT 1:5000

Via Van Dalen

24-01-2024:
Toevoegen bebording + cijfermarkering

OPMERKING(EN):

Trottoirbanden verlaagd aanbrengen t.p.v. voetgangers- en geleide-oversteken.

UITGIFTE: -	Wz.nr.: -	GETEKEND: -	PARAAF:
UITGIFTE: -	Wz.nr.: -	GETEKEND: -	PARAAF:
UITGIFTE: -	Wz.nr.: -	GETEKEND: -	PARAAF:
UITGIFTE: ####	1e uitgave	GETEKEND: MSU	PARAAF:

PROJECT: *Kleine Spoorbomen - Fase 1*

SITUERING: *Simon Stevinweg*
Ts. Huygensstraat en Jan Blankenlaan

TEK.NR.:	2330.05	ZAAKNR:	1353439
BLADNR.:	#### VAN ####	ONDERWERP:	Verharding (mk)
FORMAAT:	####	CATEGORIE:	Maken
SCHAAL:	1:200		

Voorbereiding en Uitvoering
afdeling Leefomgeving
Gemeente Hilversum

bezoekadres:
INLOOKPARK 1
1217 JE HILVERSUM
postadres:
POSTBUS 9900
1201 OM HILVERSUM