


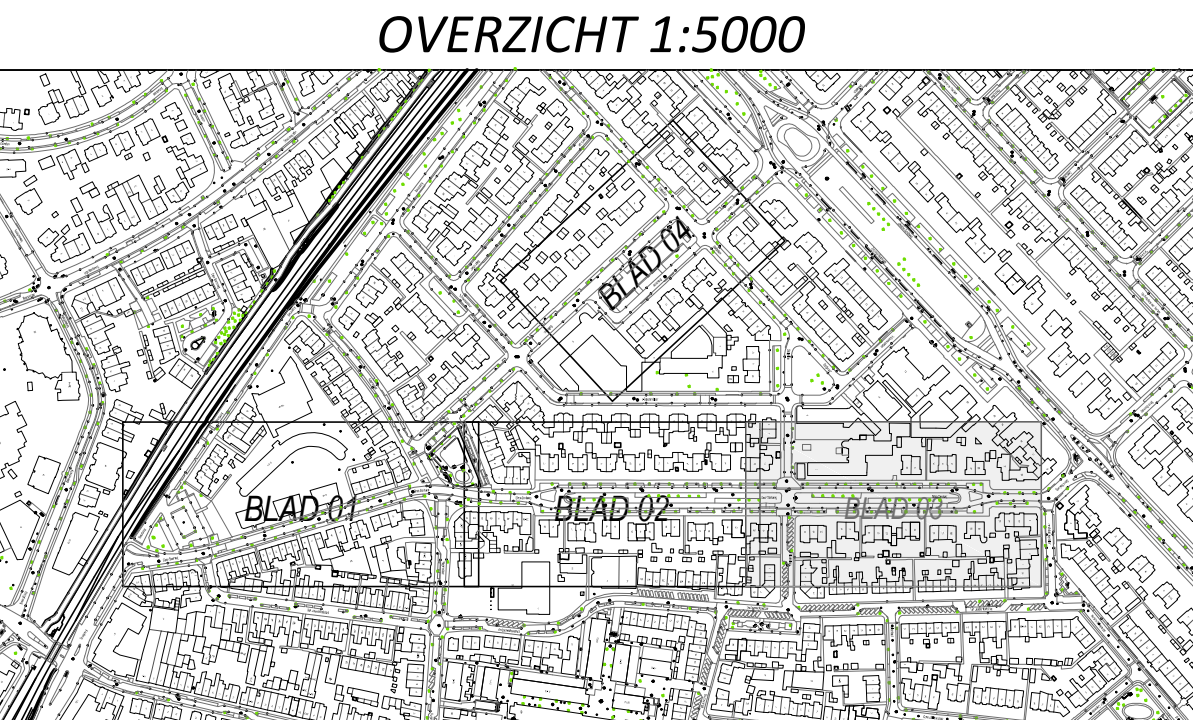

Verklaring	
Nieuw	Omschrijving
	AANZET BESTRAAT 30KMU 1,70x0,12m HOOG
	AANZET BESTRAAT 30KMU 1,70x0,12m HOOG MARKERING BR 0,1 m
	AANZET BESTRAAT 30KMU 1,70x0,12m HOOG MARKERING BR 0,2 m
	AANZET BESTRAAT 30KMU 2,40x0,12m HOOG
	AANZET BESTRAAT 30KMU 2,40x0,12m HOOG MARKERING BR 0,1 m
	AANZET BESTRAAT 30KMU 2,40x0,12m HOOG MARKERING BR 0,2 m
	AFSLUITPAAL ROOD WIT VERLENDE VOET 100 MM
	GOOT BSS KEIFORMAAT
	GOOTTEGEL 150x300
	GROENVORZIENING DIVERS
	KANTVERHARDING SBS DIKFORMAAT 1 STREK
	KANTVERHARDING SBS DIKFORMAAT 2 STREK
	KANTVERHARDING SBS WAALFORMAAT 1 STREK
	KANTVERHARDING SBS WAALFORMAAT 2 STREK
	KANTVERHARDING SBS WAALFORMAAT 3 STREK
	KANTVERHARDING SBS WAALFORMAAT ROLLAAG
	MARKERING P VAK GROOT HOEK (BI) BR 0,1 m
	MARKERING PUNTSTUK
	MARKERING SYMBOOL FIETS 1 35
	MATERIAALGREN
	MEUBILAIR WEGMEUBILAIR AFVALBAK HONDENPOEPBAK
	MEUBILAIR WEGMEUBILAIR BOOMBEUGEL AAR
	MEUBILAIR WEGMEUBILAIR FIETS NIET DOUBEL
	MEUBILAIR WEGMEUBILAIR LICHTMAST VERPLAATST
	TERREINAFSCHEIDING KUNSTMATIG HEKWERK GASBUS
	VERHARDING ASFALT WEGENSTRIP 10x30
	KANTOPSLUITING OPSLUITBAND 100x200
	KANTOPSLUITING GAZONBAND 100x200
	KANTOPSLUITING TROTTOIRBAND 130/150x250
	KANTOPSLUITING TROTTOIRBAND 180/200x250
	KANTOPSLUITING GELEIDEBAND 70/200x250
	KANTOPSLUITING ELEMENT VERLOOPBAND 180/200x250 INRITBAND M 200x120
	KANTOPSLUITING ELEMENT VERLOOPBAND 180/200x250 INRITBAND L
	KANTOPSLUITING ELEMENT VERLOOPBAND 180/200x250 INRITBAND R
	KANTOPSLUITING ELEMENT VERLOOPBAND 180/200x250 naar 70/200x200 L
	KANTOPSLUITING ELEMENT VERLOOPBAND 180/200x250 naar 70/200x200 R
	KANTOPSLUITING OPSLUITBAND 120x250
	KANTOPSLUITING ELEMENT BOOM BSS 100x100x80 BOOMKRANS
	KANTOPSLUITING ELEMENT VERLOOPBAND 130/150x250 naar 120x250 L
	KANTOPSLUITING ELEMENT VERLOOPBAND 130/150x250 naar 120x250 R
	KANTOPSLUITING ELEMENT VERLOOPBAND 180/200x250 naar 200x250 L
	KANTOPSLUITING ELEMENT VERLOOPBAND 180/200x250 naar 200x250 R
	KANTOPSLUITING OPSLUITBAND 200x250
	KANTVERHARDING SBS KEIFORMAAT ROLLAAG KOPS BOOMKRANS
	MARKERING LANGS STREEP 1-1 BR 0,1 m
	MARKERING DWARS OVERSTEEK KANALISATIESTREEP 0,5-0,5 BR 0,1 m
	MARKERING DWARS STOPSTREEP BR 0,2 m
	KANTOPSLUITING TROTTOIRBAND 130/150x250 HOEKBLOK R 30 CM
	KANTOPSLUITING ELEMENT HOEKSTUK 90 100x200 OB
	KANTOPSLUITING ELEMENT HOEKSTUK 90 100x200 GB INW



24-01-2024
Toevoegen bebording + cijfermarkering

0 2 4 6 8m

OPMERKING(E)N:

Trottoirbanden verlaagd aanbrengen t.p.v. voetgangers- en geleide-oversteken.

UITGIFTE: -	Wz.nr.: -	GETEKEND: -	PARAAF: -
UITGIFTE: -	Wz.nr.: -	GETEKEND: -	PARAAF: -
UITGIFTE: -	Wz.nr.: -	GETEKEND: -	PARAAF: -
UITGIFTE: 2023-08-01	1e uitgave	GETEKEND: MSU	PARAAF: 

Kleine Spoorbomen - Fase 1

Simon Stevinweg
Ts. Jan Blankenlaan en Hendrick de Keyserlaan

TEK.NR.: 2330.05	ZAANKR.: 1353439	
BLADNR.: 3 VAN 4	ONDERWERP: Verharding (mk)	
FORMAAT: A1 594X1260	CATEGORIE: Maken	
SCHAAL: 1:200		

Voorbereiding en Uitvoering

afdeling Leefomgeving
Geeniedreef 11
2330 ZM Dordrecht
telefoon 0311 212137
postbus 9100
2300 GM Dordrecht

Voorbereiding en Uitvoering

afdeling Leestafengering
Gemeente Hilversum

bezoekadres:
DUODORPARK
1217 JE HILVERSUM
postadres:
POSTBUS 9900
1201 GM HILVERSUM