




Afdeling Fysiek Domein
Team Infra en Maatschappelijk Vastgoed

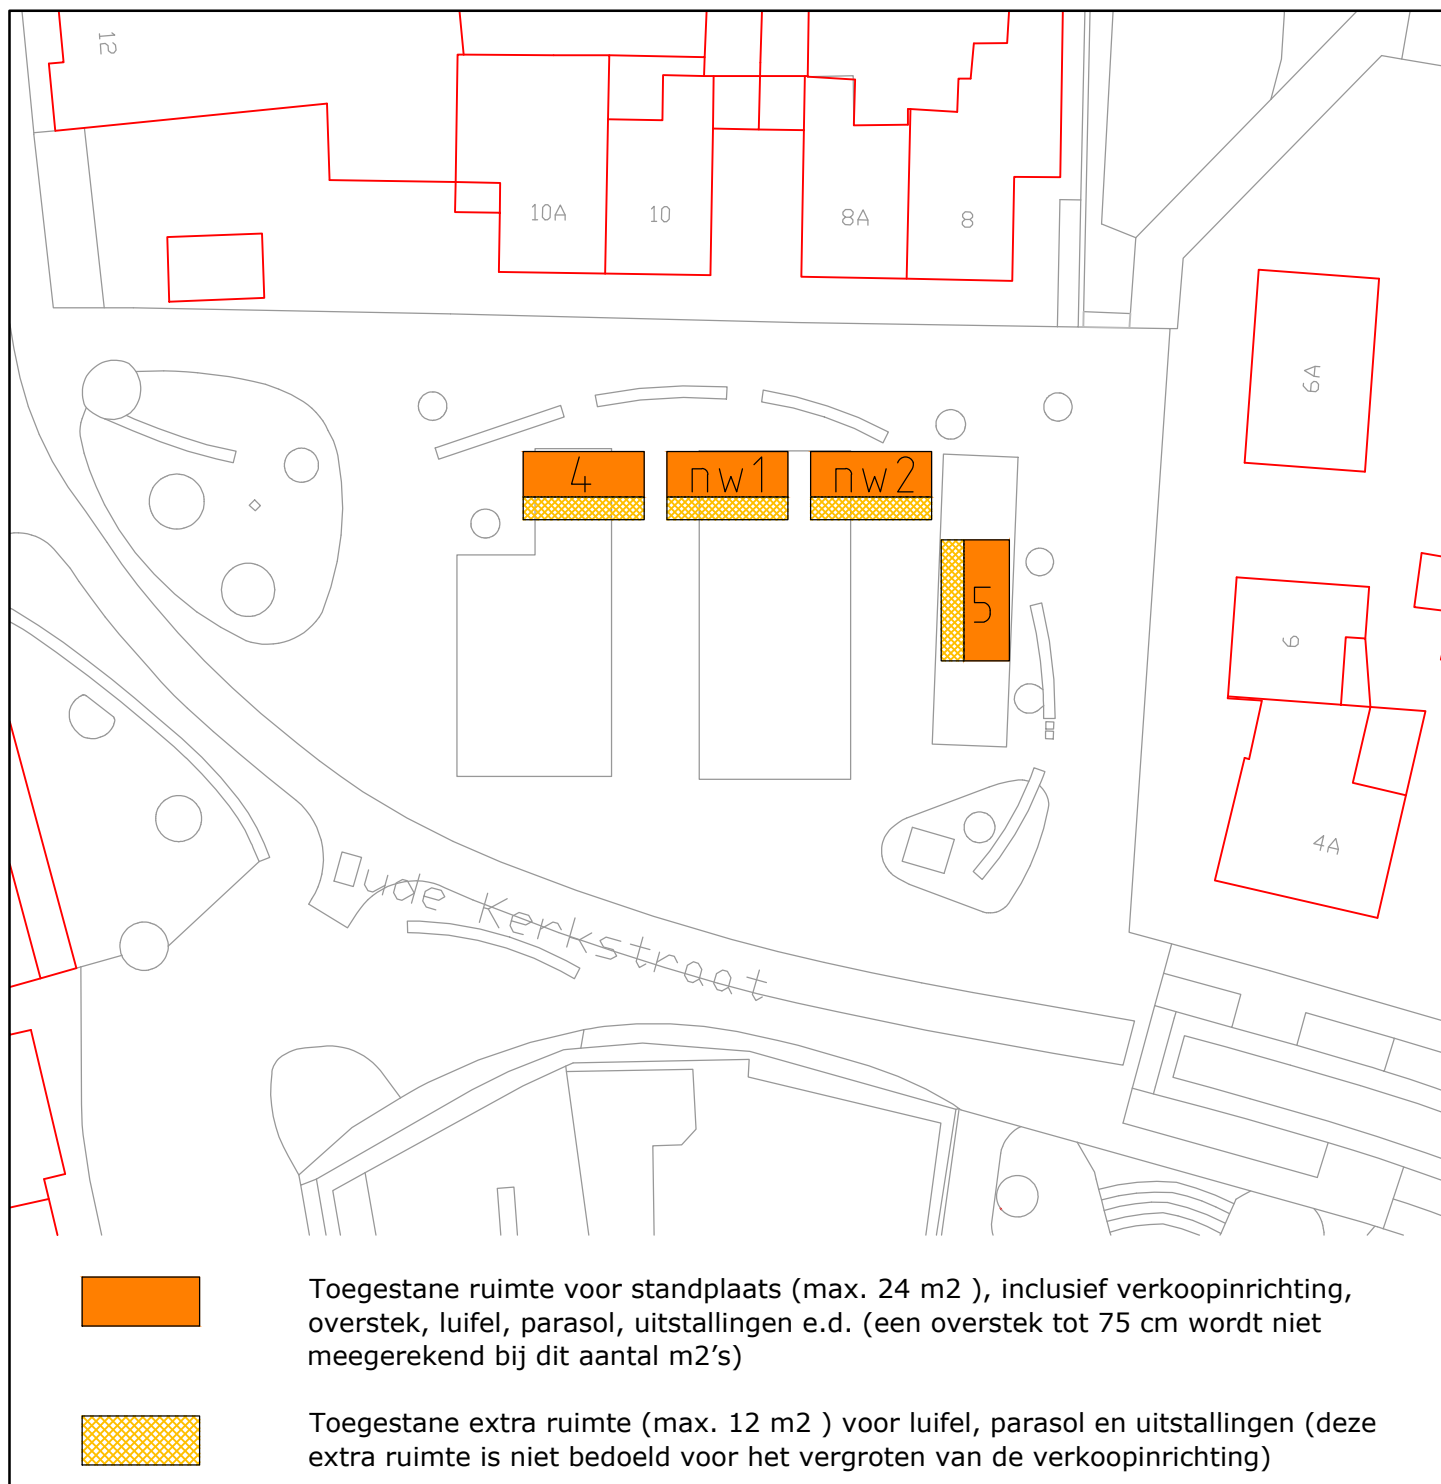

Oerle

situatietekening
 permanente standplaatsen Oerle
 plein Oude Kerkstraat

getekend: M. van Eijk
 datum : 24-03-2009
 gewijzigd: 18-12-2014
 gewijzigd: 03-06-2015
 gewijzigd: 18-01-2019
 gewijzigd: 22-10-2021
 gewijzigd: 06-11-2025
 gewijzigd:
 gewijzigd:
 gewijzigd:

schaal: 1:500

formaat: A4

tekeningnr.

alle maten in meters, peilen in meters t.o.v. NAP, diameters
 en materialen in millimeters, tenzij anders aangegeven

gemeente Veldhoven, bezoekadres: meiveld 1 5501 KA Veldhoven
 postadres: postbus 10101 5500 GA Veldhoven