


Graven werkputten, plaatsen hekwerk en rijplaten in regionale waterkering ter hoogte van Molendijk 11 te Standdaarbuiten

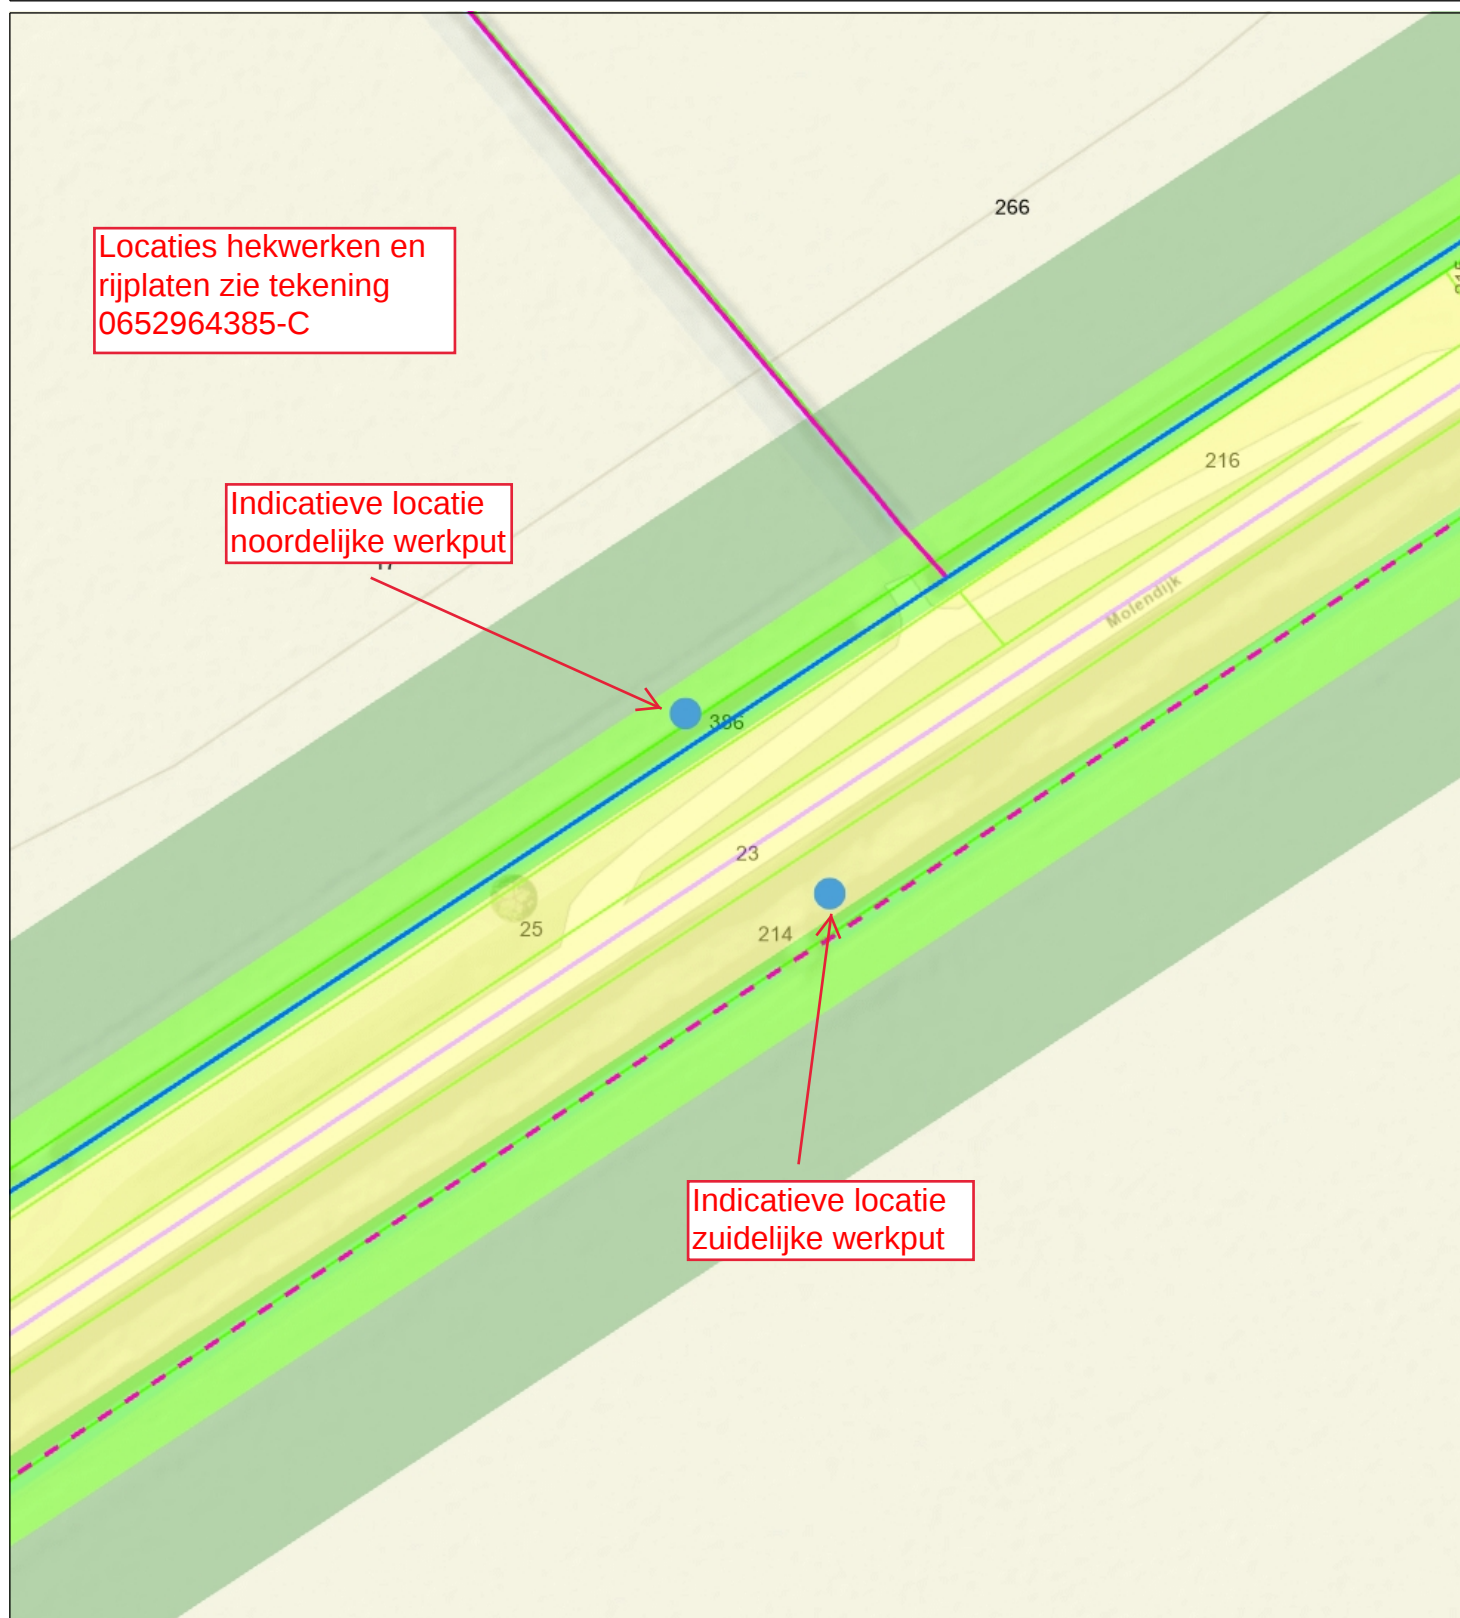

- Categorie A waterloop
- Categorie B waterloop
- Afwijkend
- Aangelande
- Regionale waterkering langs regionale rivieren
- Waterstaatwerk waterkering langs

- Beschermingszone A
- Beschermingszone B
- Percelen
- Topo



Waterschap
Brabantse Delta

Naam/Proces:
0652964385-B

Datum: 09-12-2025

Formaat: A4

Schaal: 1:1,000

