


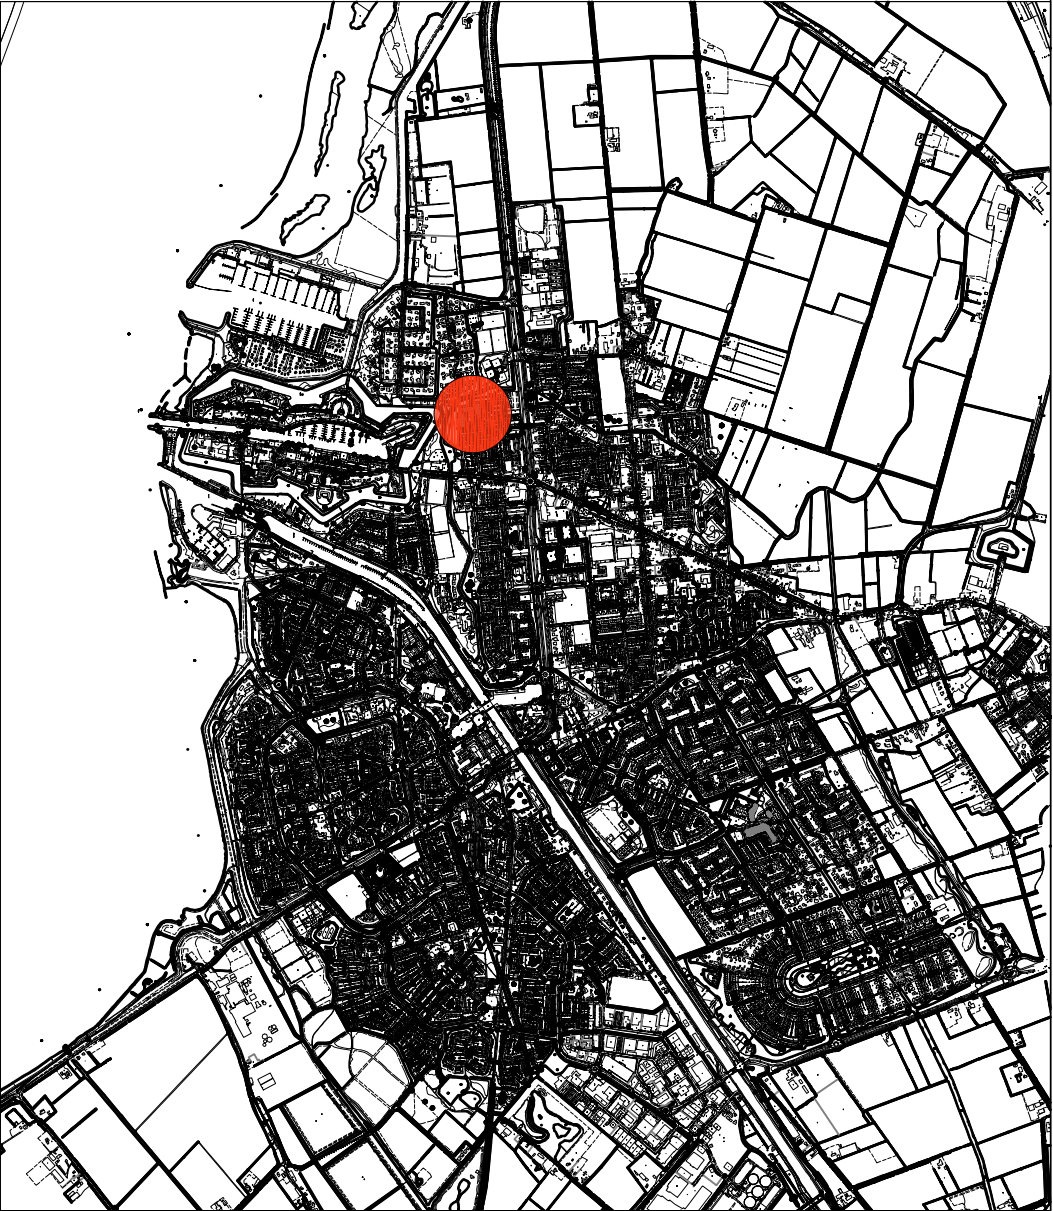
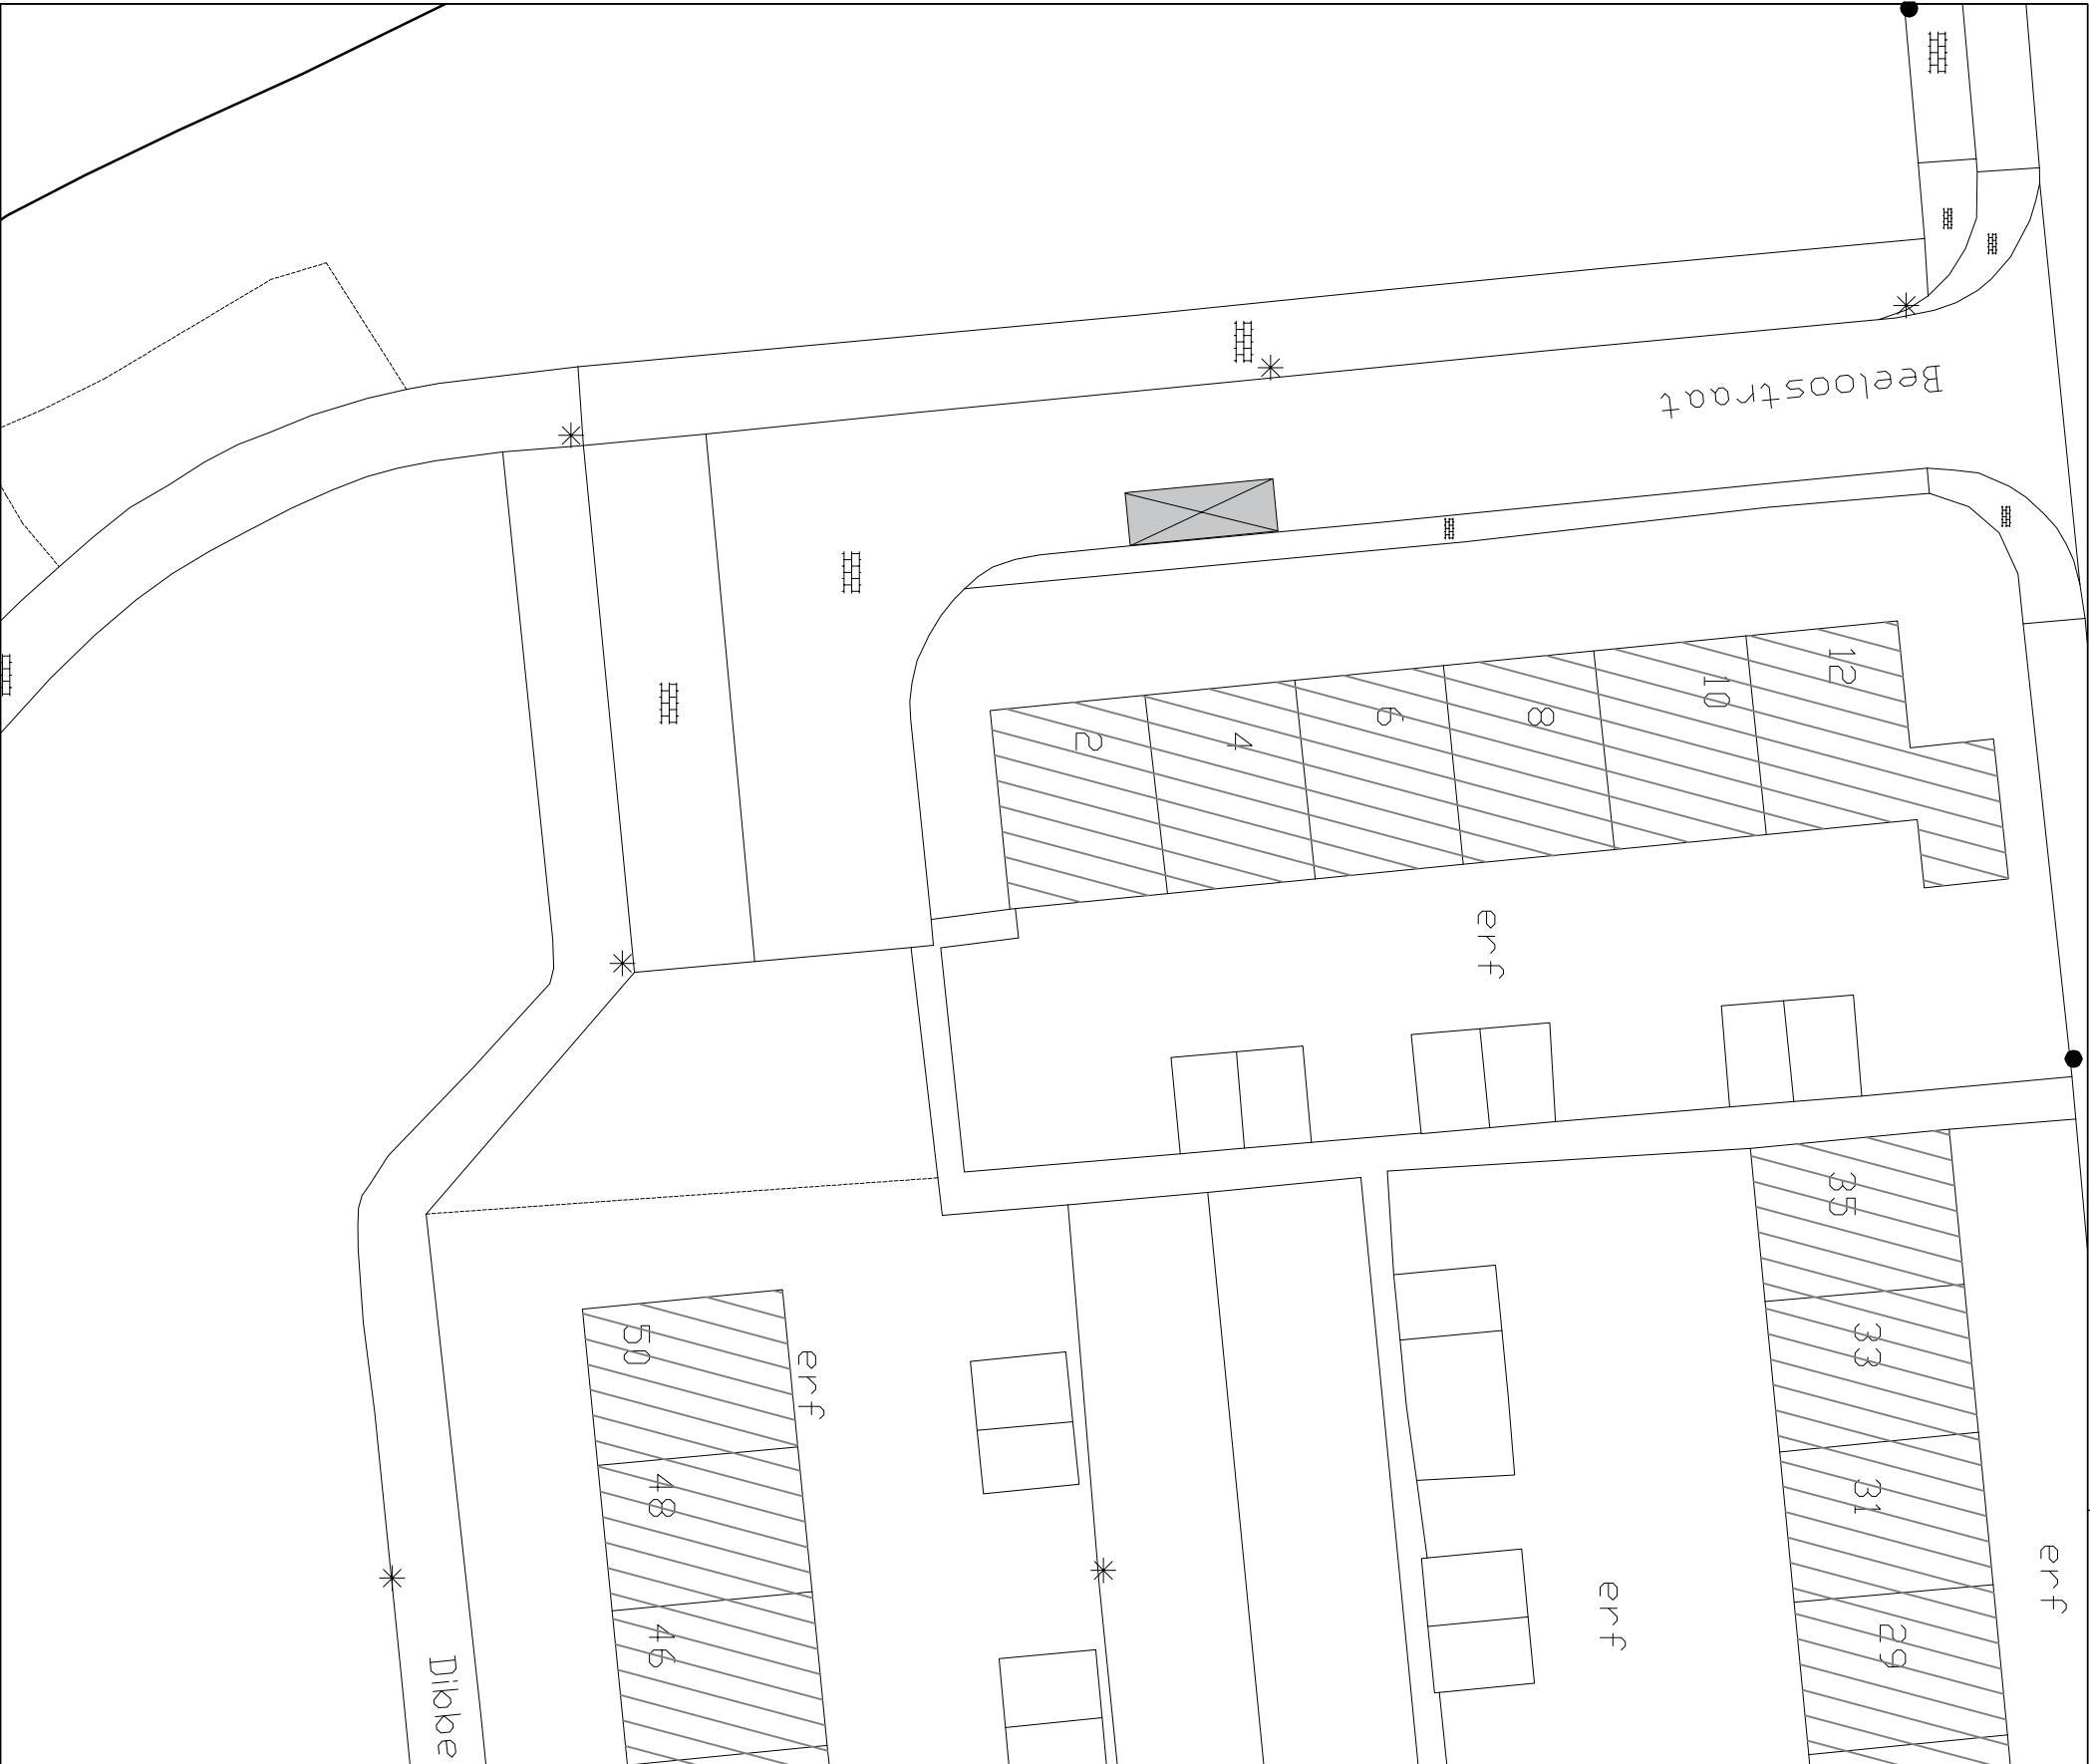


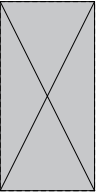

● Locatie binnen de omgeving

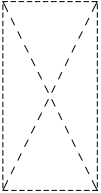

Bestaande gehandicapten parkeerplaats
In te richten als gehandicapten parkeerplaats
t.b.v. voertuig met kenteken

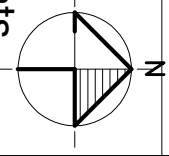

Alle maten in millimeters
0 1000 5000



GEMEENTE
voorne aan zee

Oostzanddijk 26
Postbus 13
3220 AA HELLEVOETSLUIS
Telefoon : 14 0181

Getekend: JB	Datum: 05-12-2025	Formaat: A3	Schaal: 1:300
Betreft: Gehandicaptenparkeerplaats			
GPP tpv: Beelooststraat nabij 4, Hellevoetsluis			
Project no.: 2 5 - 0 1 5	Tekening no.: 0 4 6	Status: definitief	wijziging: 0