


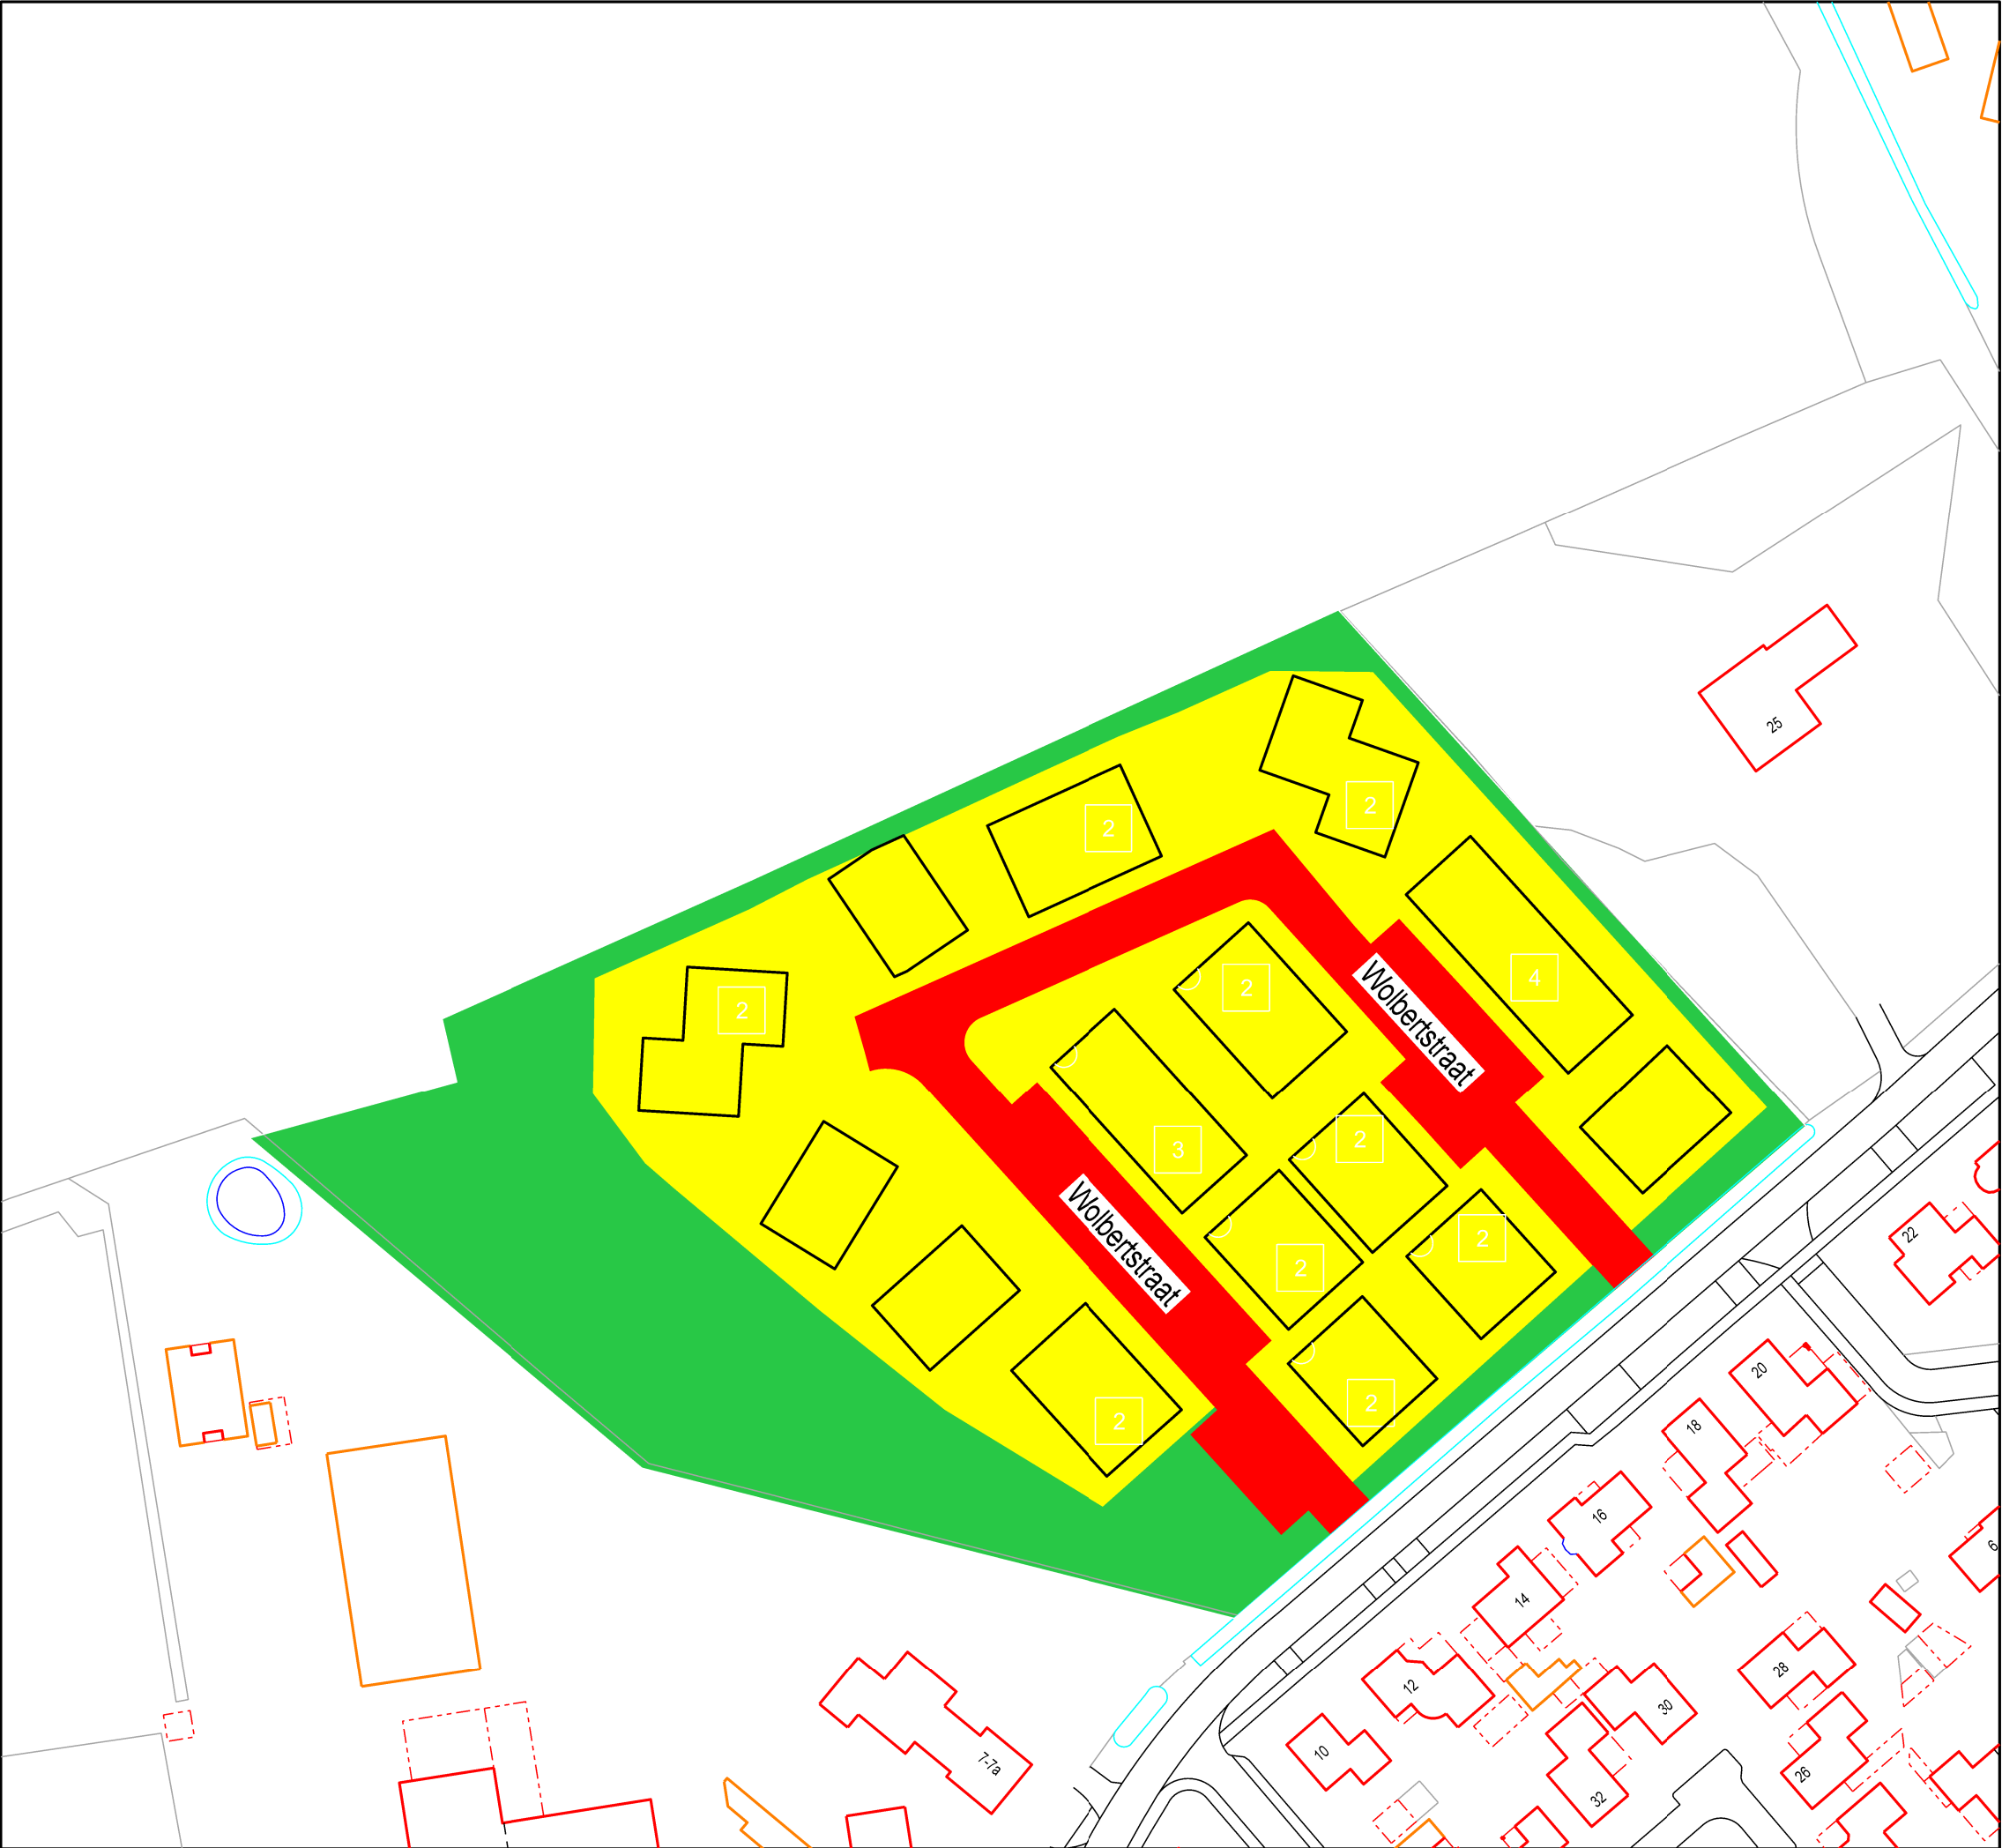

 Wolbertstraat

Titel: Straatnaambesluit	
Plan: Woningbouw Amsinksweg, Vasse	
Plaats: Vasse	
Tek.nr.: 1168280T1_Straatnaamgeving_Woningbouw Amsinksweg Vasse	Zaaknr.: 1168280
Schaal: 1 : 1000	Tekenaar: gre
Formaat: A3	Datum: 05-12-2024



Noaberkracht
Dinkelland Tubbergen
Postbus 21
7590 AA Denekamp
www.noaberkracht.nl