


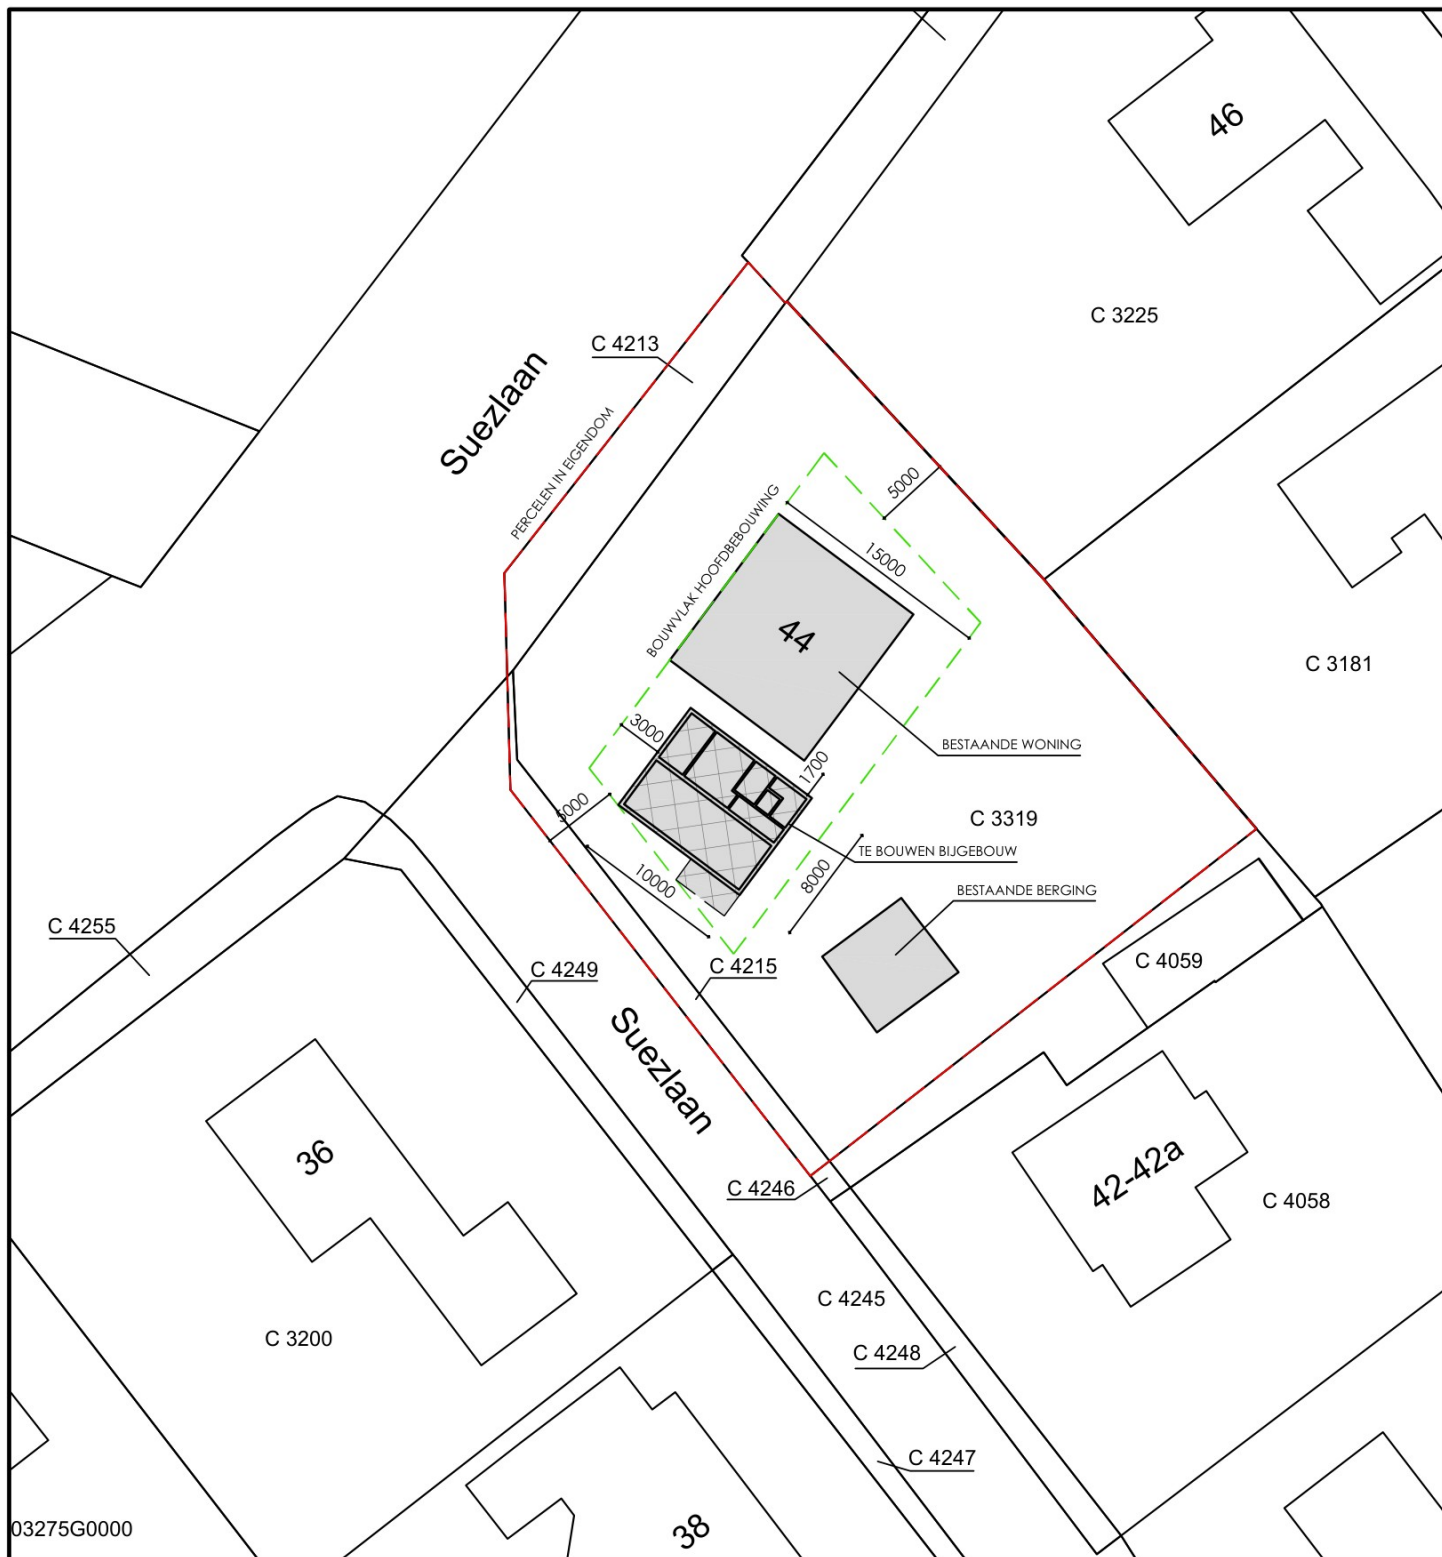

SITUATIE 1:500

GEMEENTE DEURNE
SECTIE C NR. 3319



- PERCELEN BEHORENDE BIJ SUEZLAAN 44
- GEDEELTE PERCEEL WAAROP HOOFDBEBOUWING IS TOEGESTAAN

Nieuwbouw bijgebouw

Suezlaan 44
Deurne

DATUM: 08-12-2025
SCHAAL: 1:500

B.02