


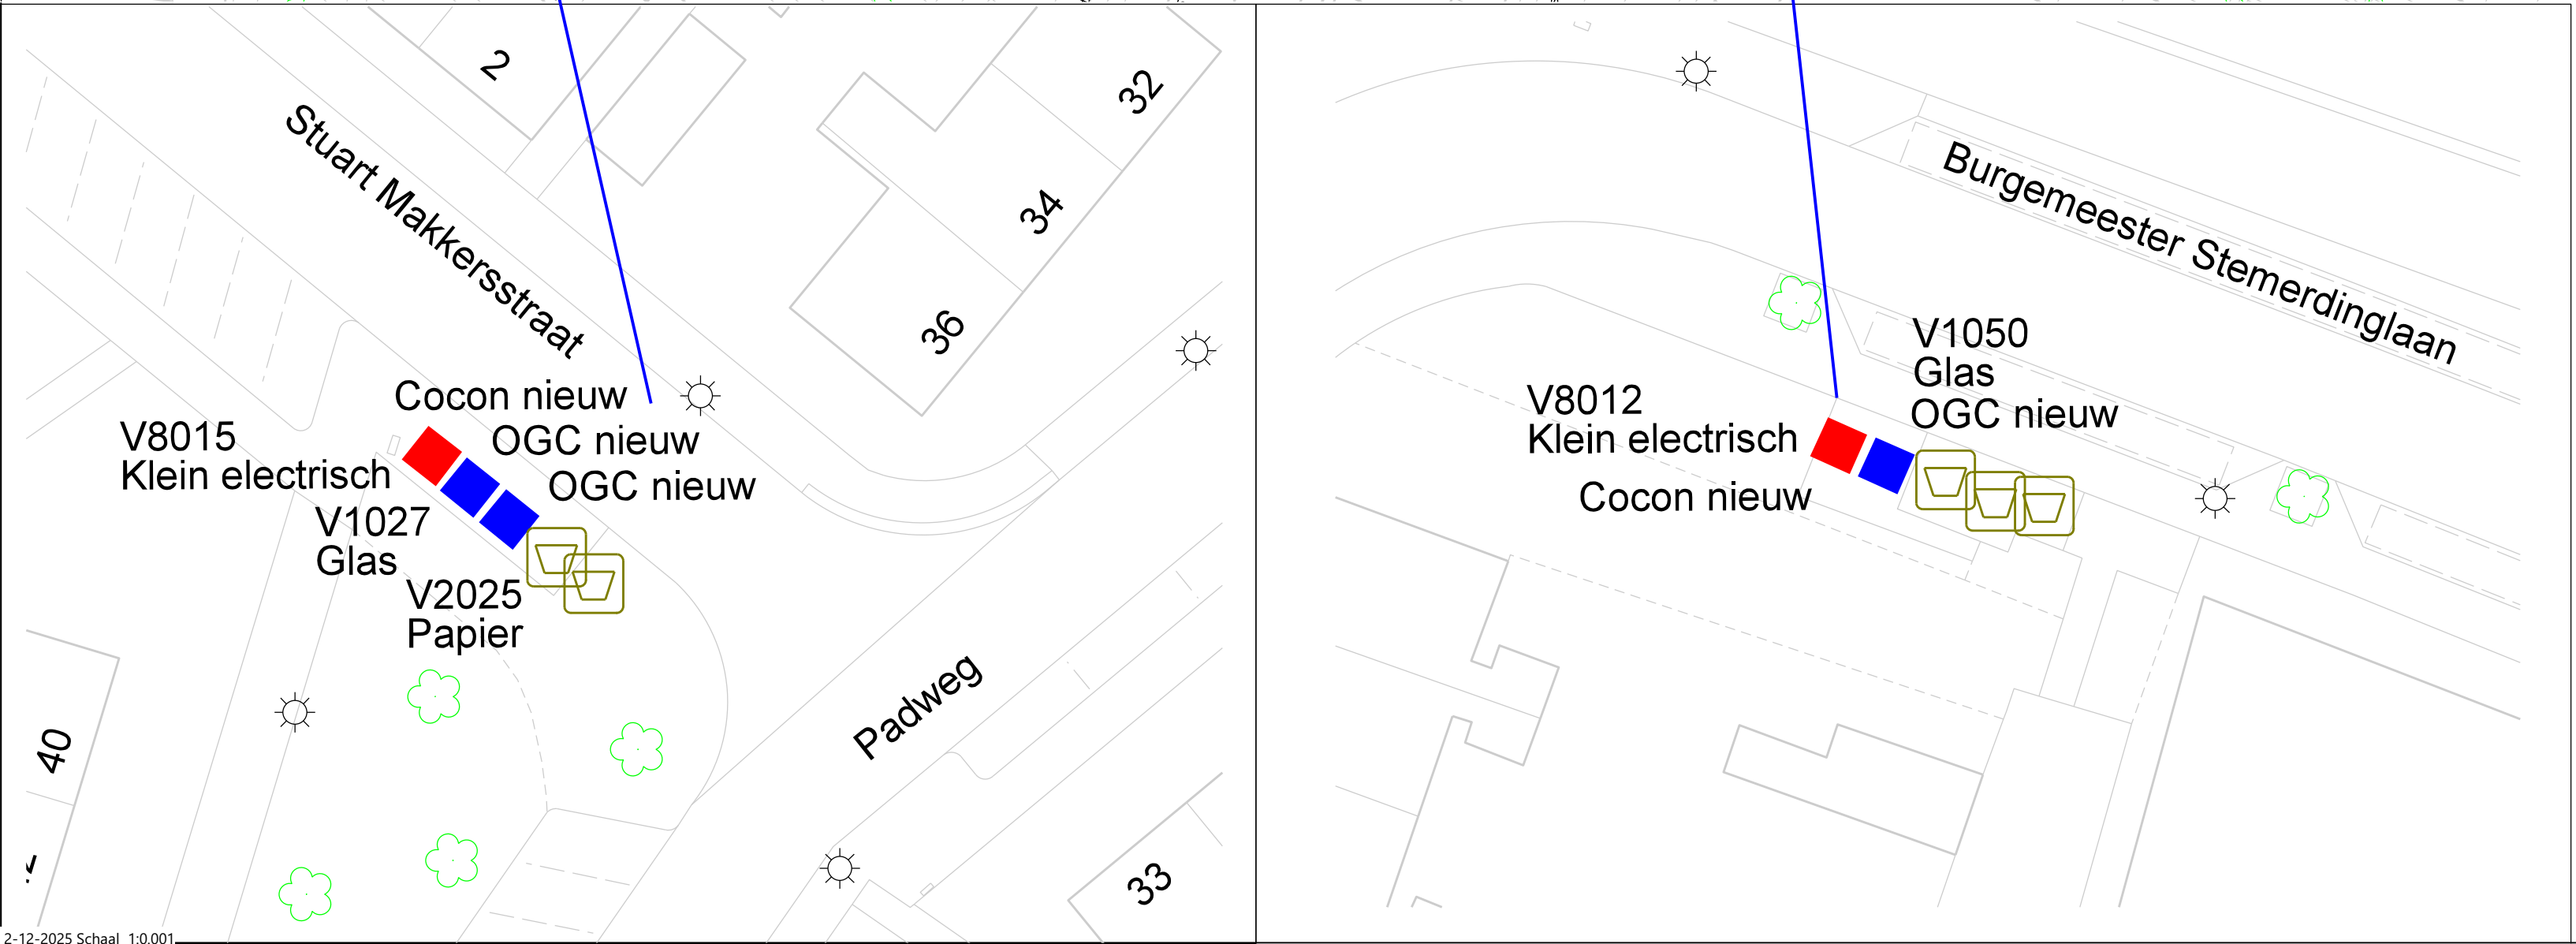

Legenda

- OGC nieuw
- Cocon nieuw
- OGC bestaand

GEMEENTE VLISSINGEN					
Inspraaktekening plaatsen OGC's F3					
omschrijving Oost Souborg 3/4					
getekend	controle	afg	datum	formaat A0	kaartblad 7
gevoerd	DTP	RAS	02-12-2025	schaal 1:750	blad 3
geoordeeld	AS	RAS	02-12-2025	25.026	
geoordeeld	SB	RAS	02-12-2025		