


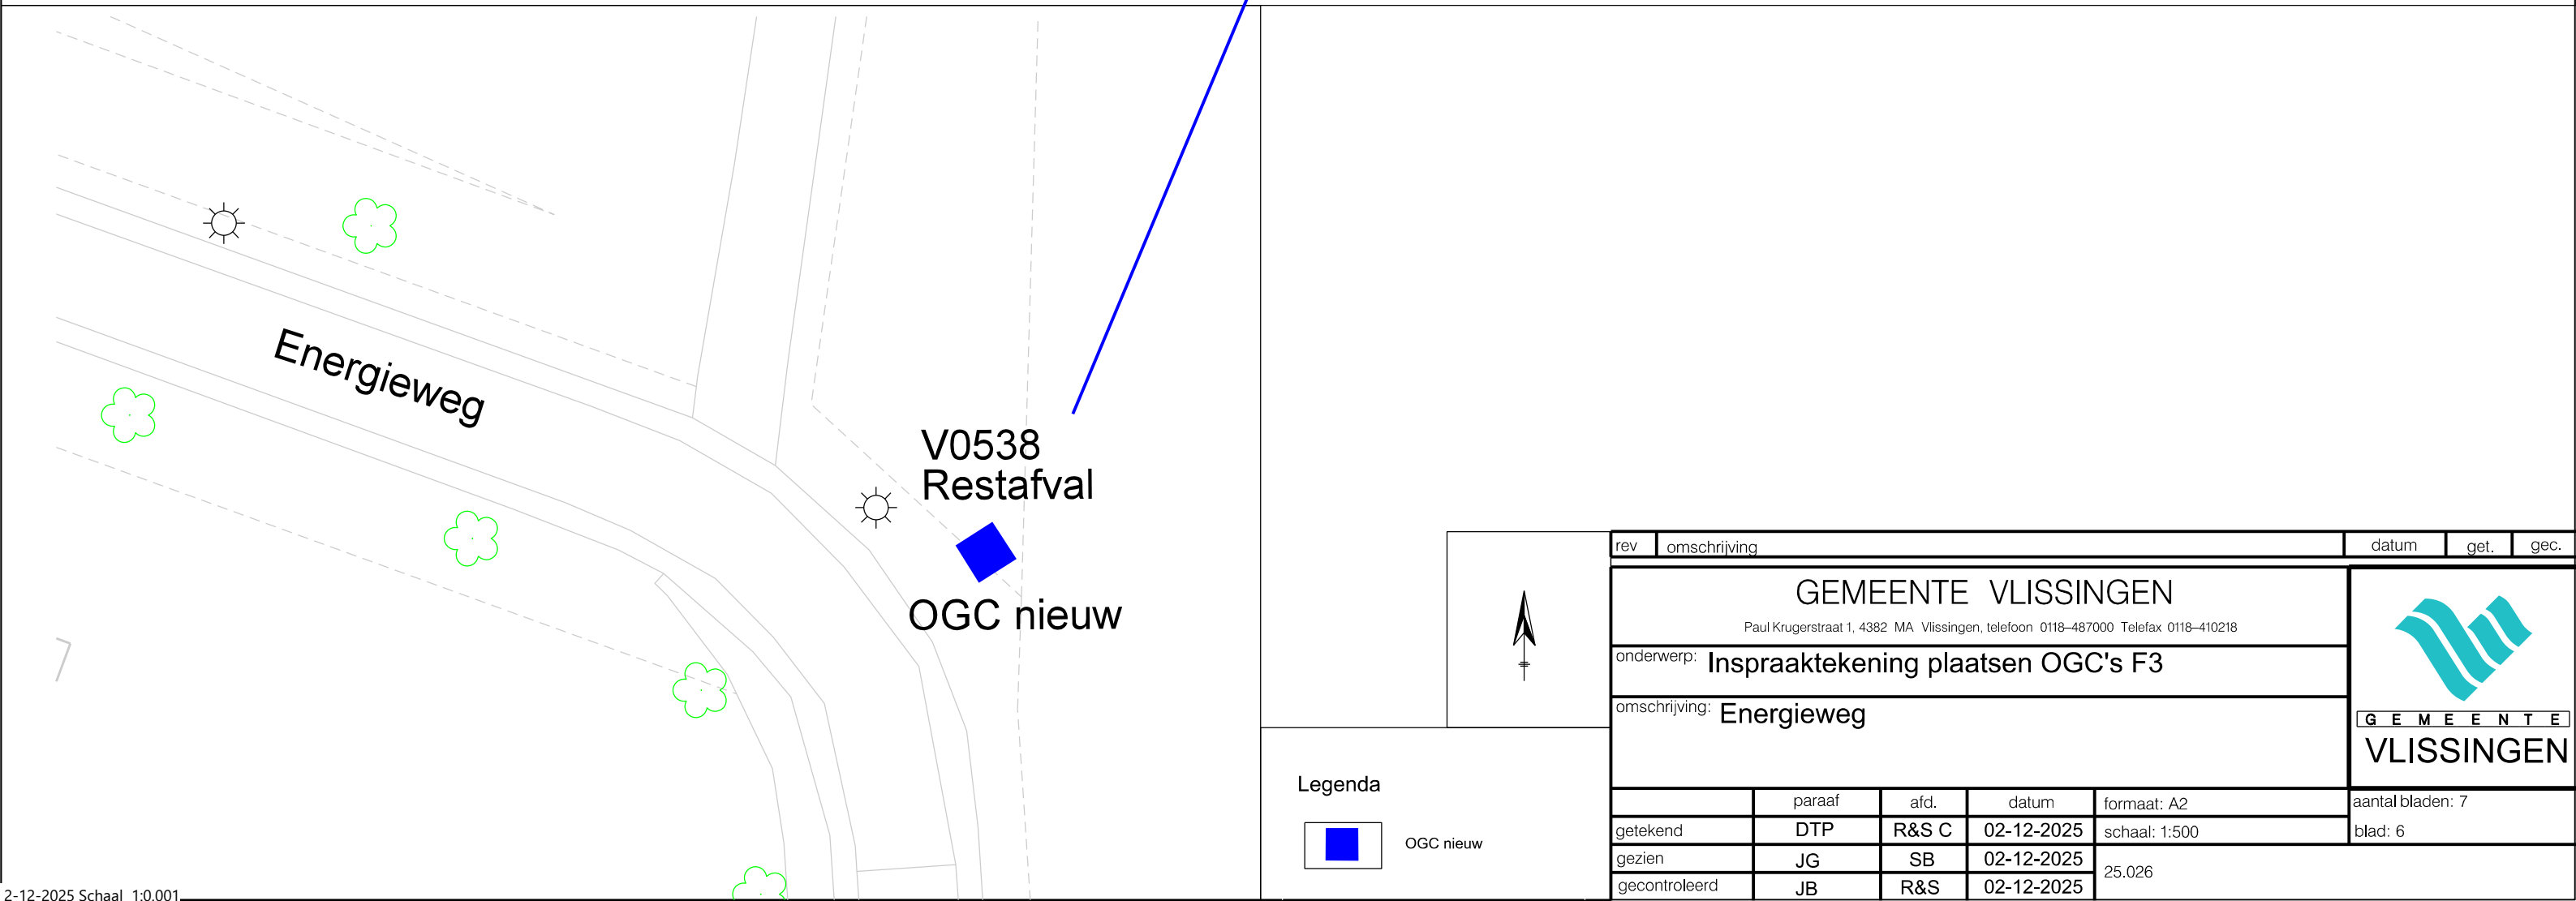

Legenda

 OGC nieuw



rev					omschrijving		datum		get.		gec.	
GEMEENTE VLISSINGEN Paul Krugerstraat 1, 4382 MA Vliissingen, telefoon 0118-487000 Telefax 0118-410218												 GEMEENTE VLISSINGEN
onderwerp: Inspraaktekening plaatsen OGC's F3												
omschrijving: Energieweg												
		paraaf	afd.	datum	formaat: A2		aantal bladen: 7					
getekend		DTP	R&S C	02-12-2025	schaal: 1:500		blad: 6					
gezien		JG	SB	02-12-2025	25.026							
gecontroleerd		JB	R&S	02-12-2025								