




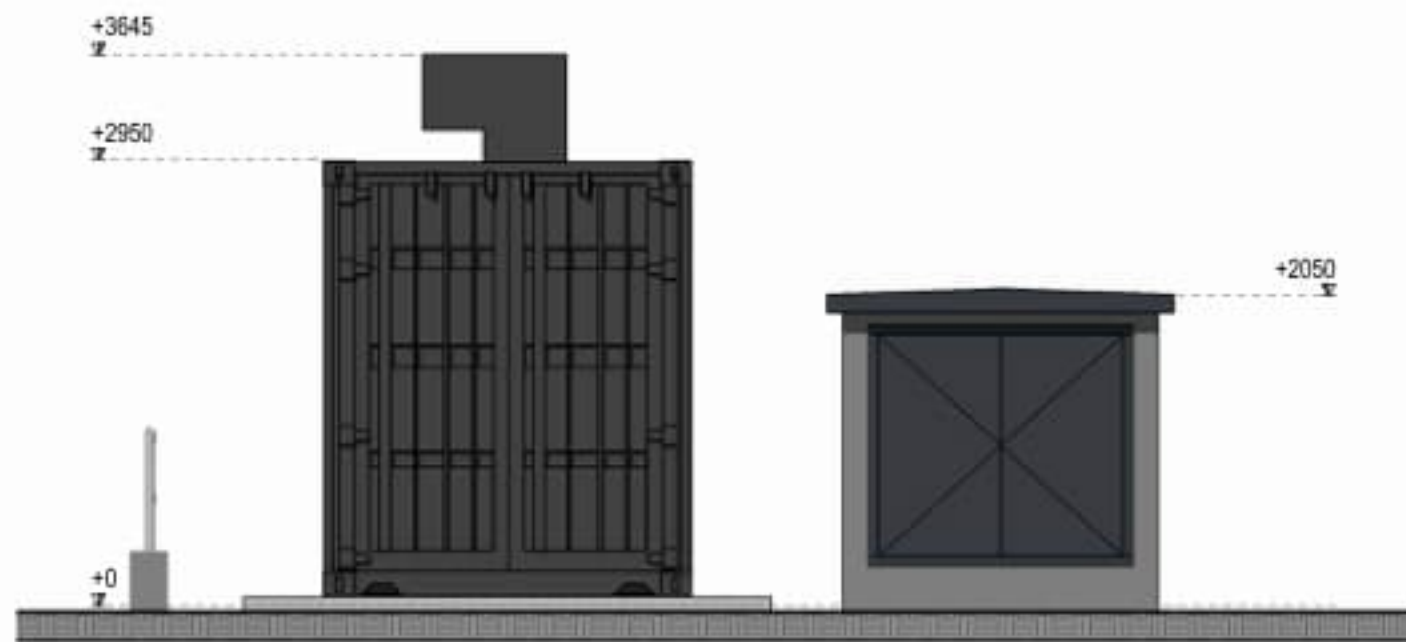


Vooraanzicht

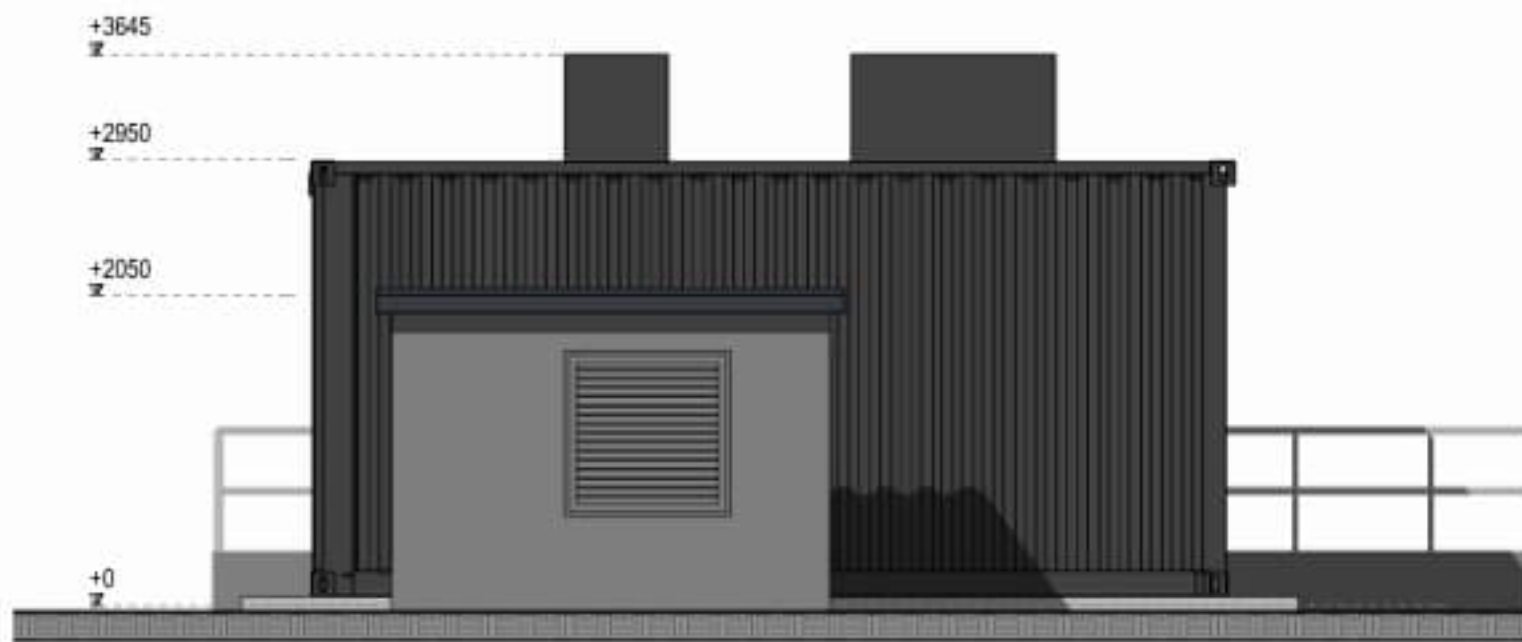


Rechter zijaanzicht

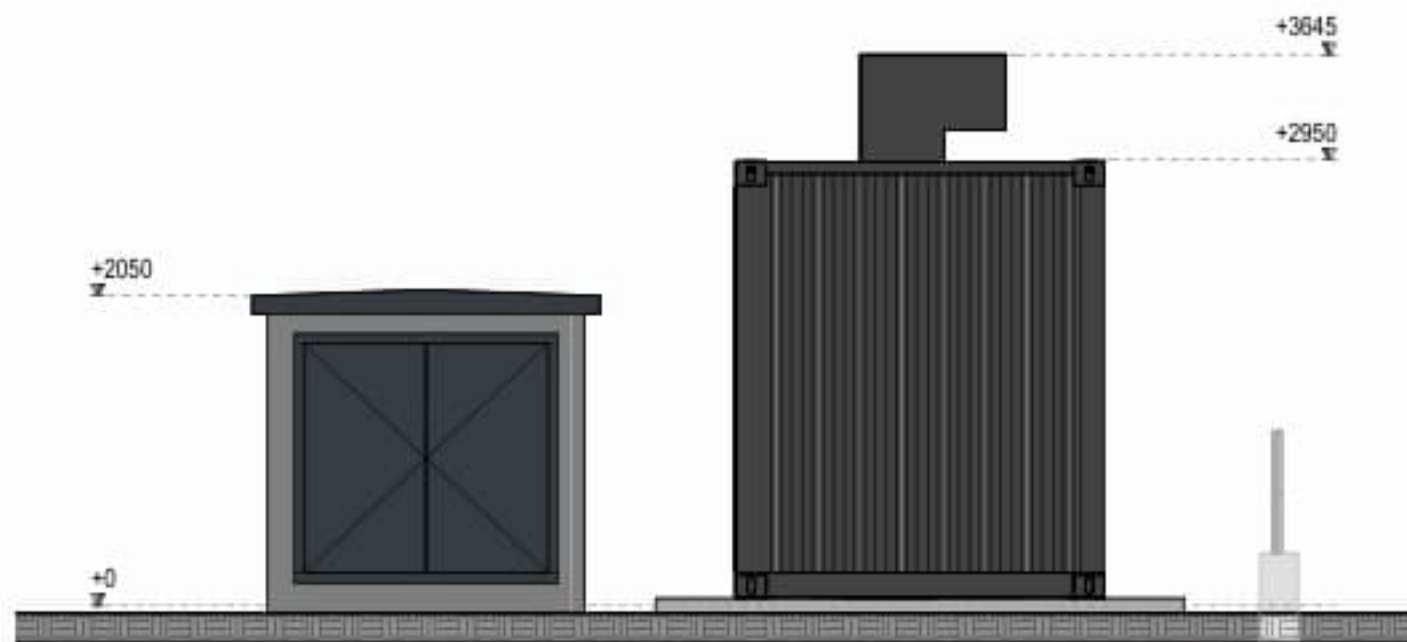

Achteraanzicht

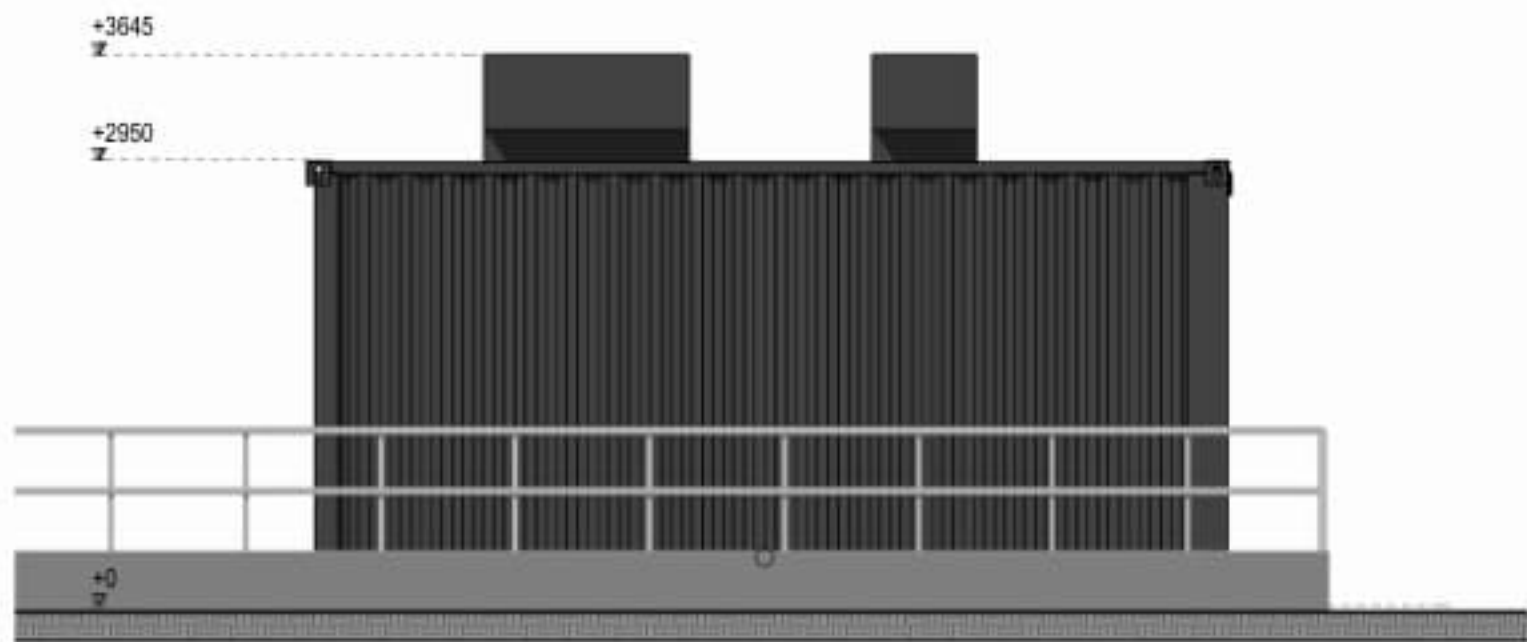


Linker zijaanzicht

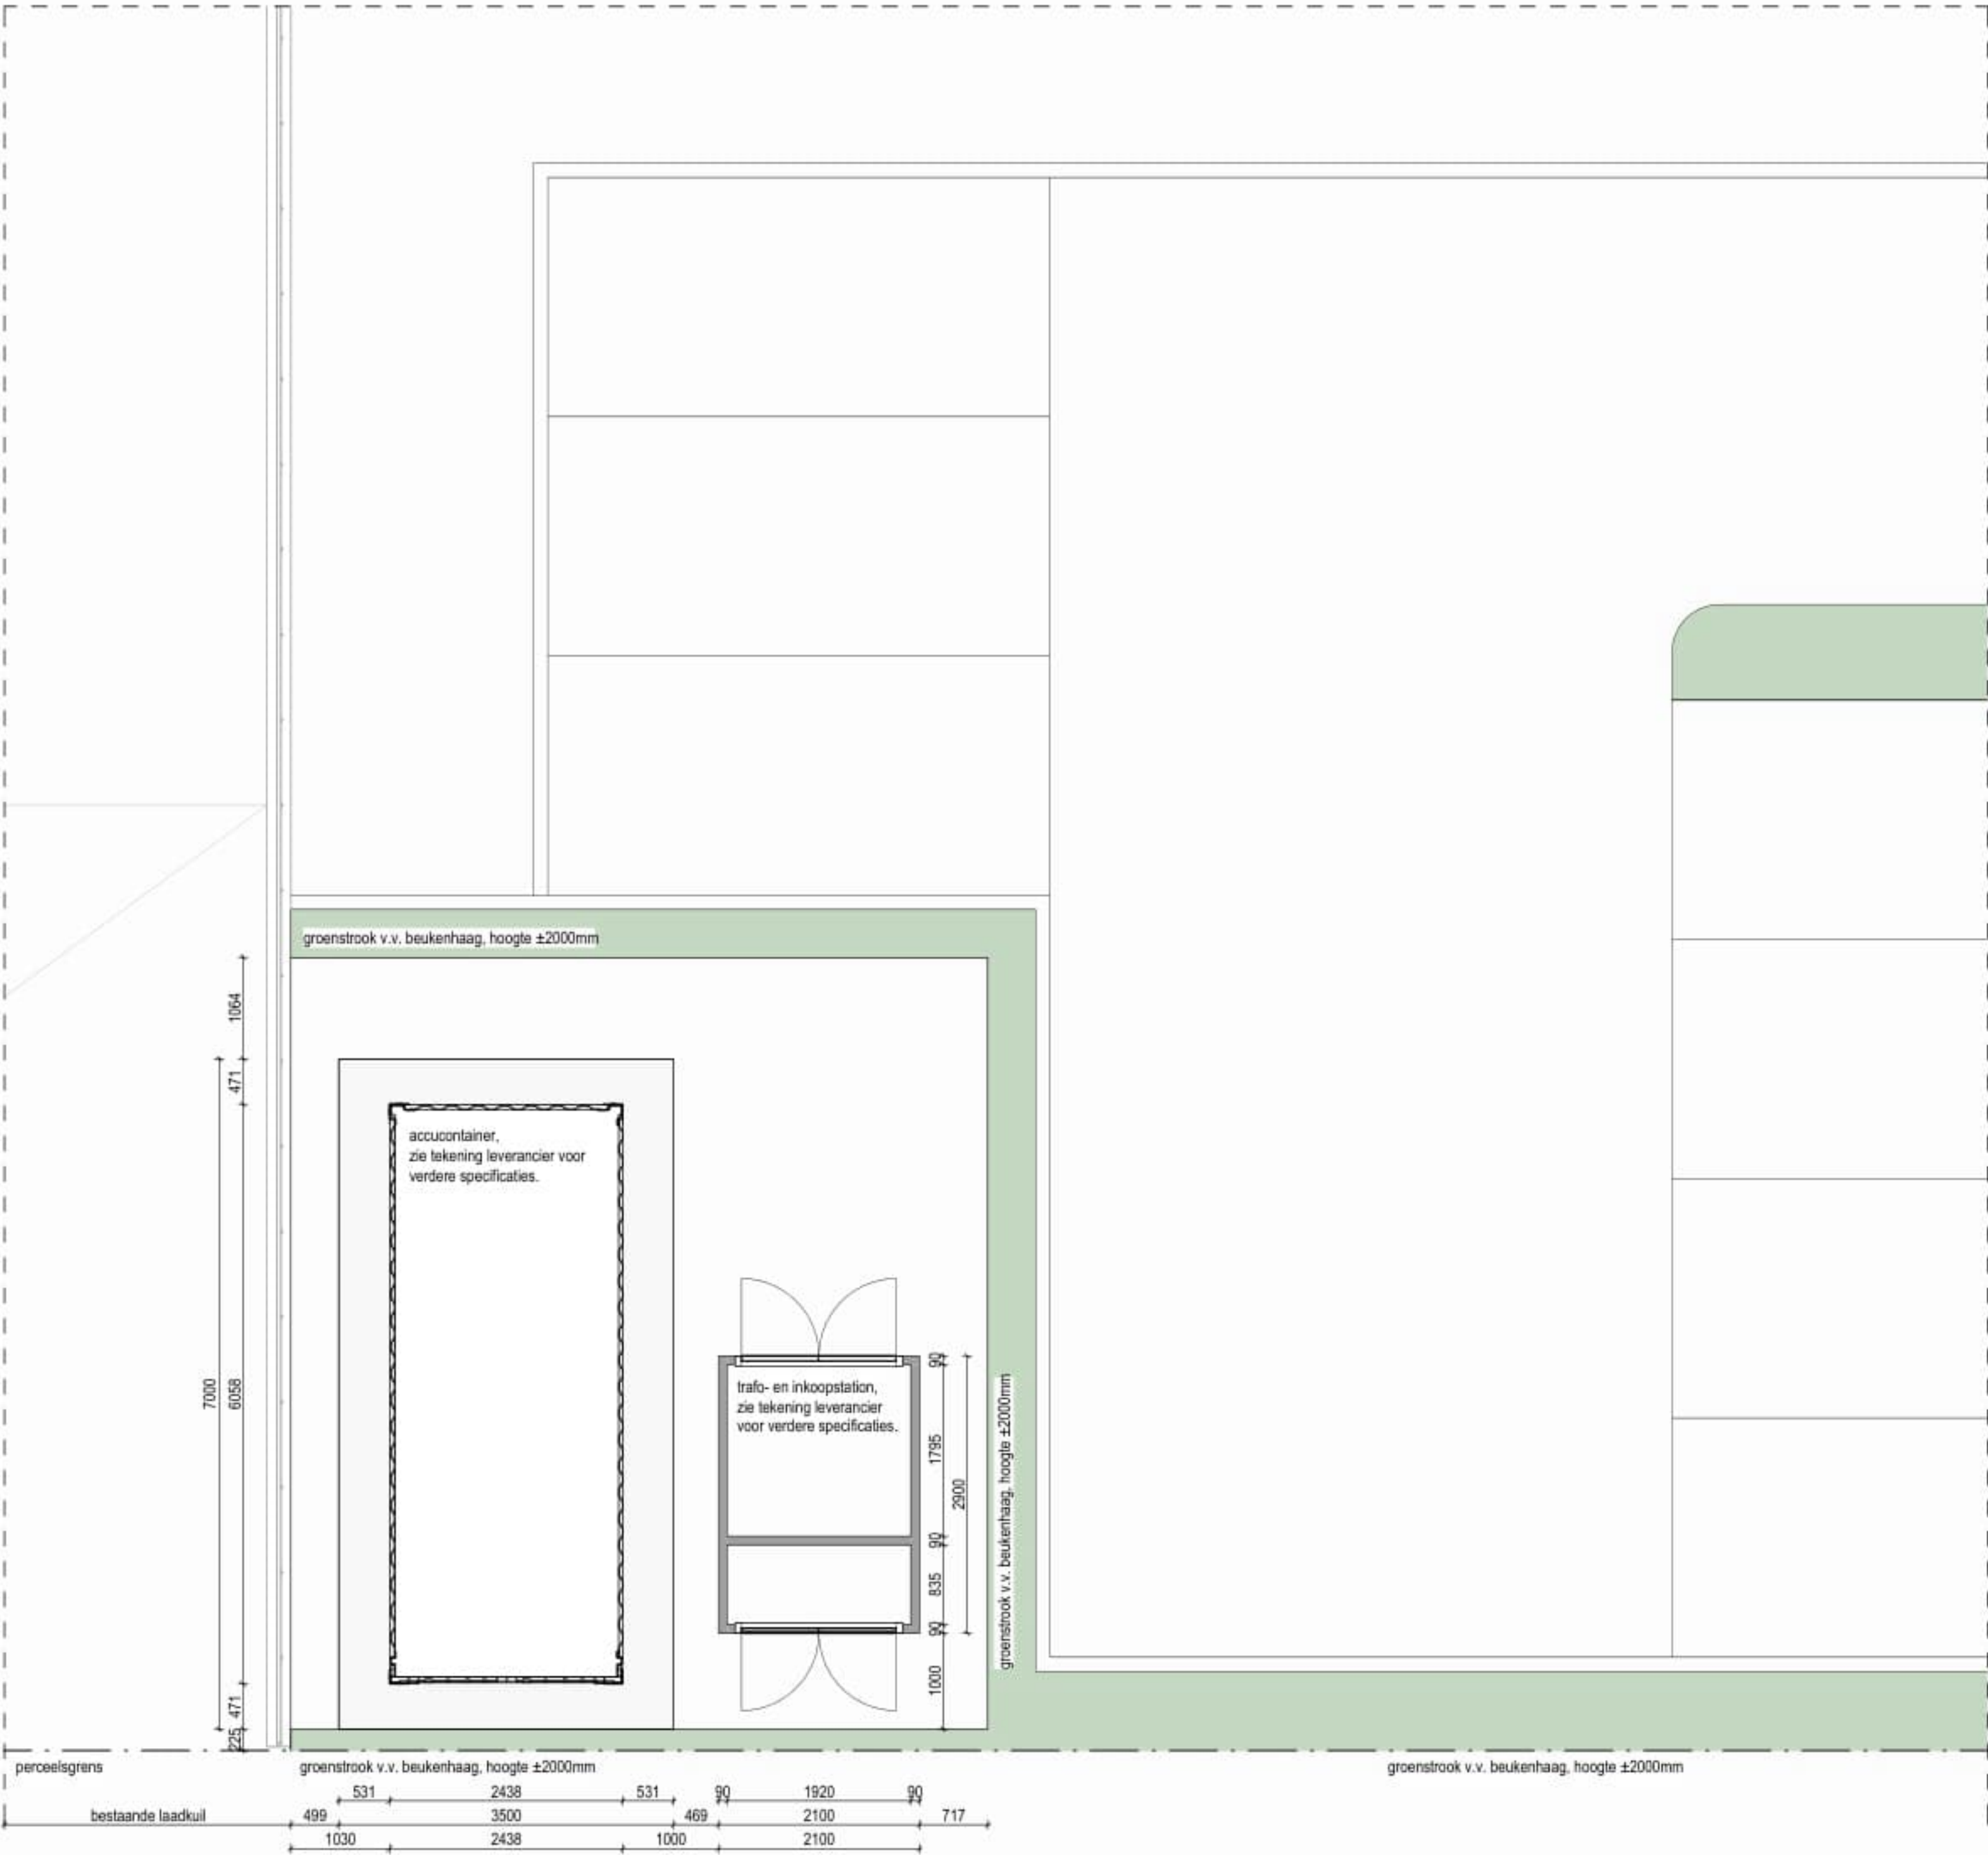

Plattegrond

Renvooi Materialen & Kleuren

| Onderdeel:    | Materiaal | Kleur     | RAL:     |
|---------------|-----------|-----------|----------|
| Accucontainer | Staal     | Zwart     | RAL 9005 |
| Trafo wanden  | Beton     | Grijs     | RAL 7016 |
| Trafo deuren  | Staal     | Antraciet |          |

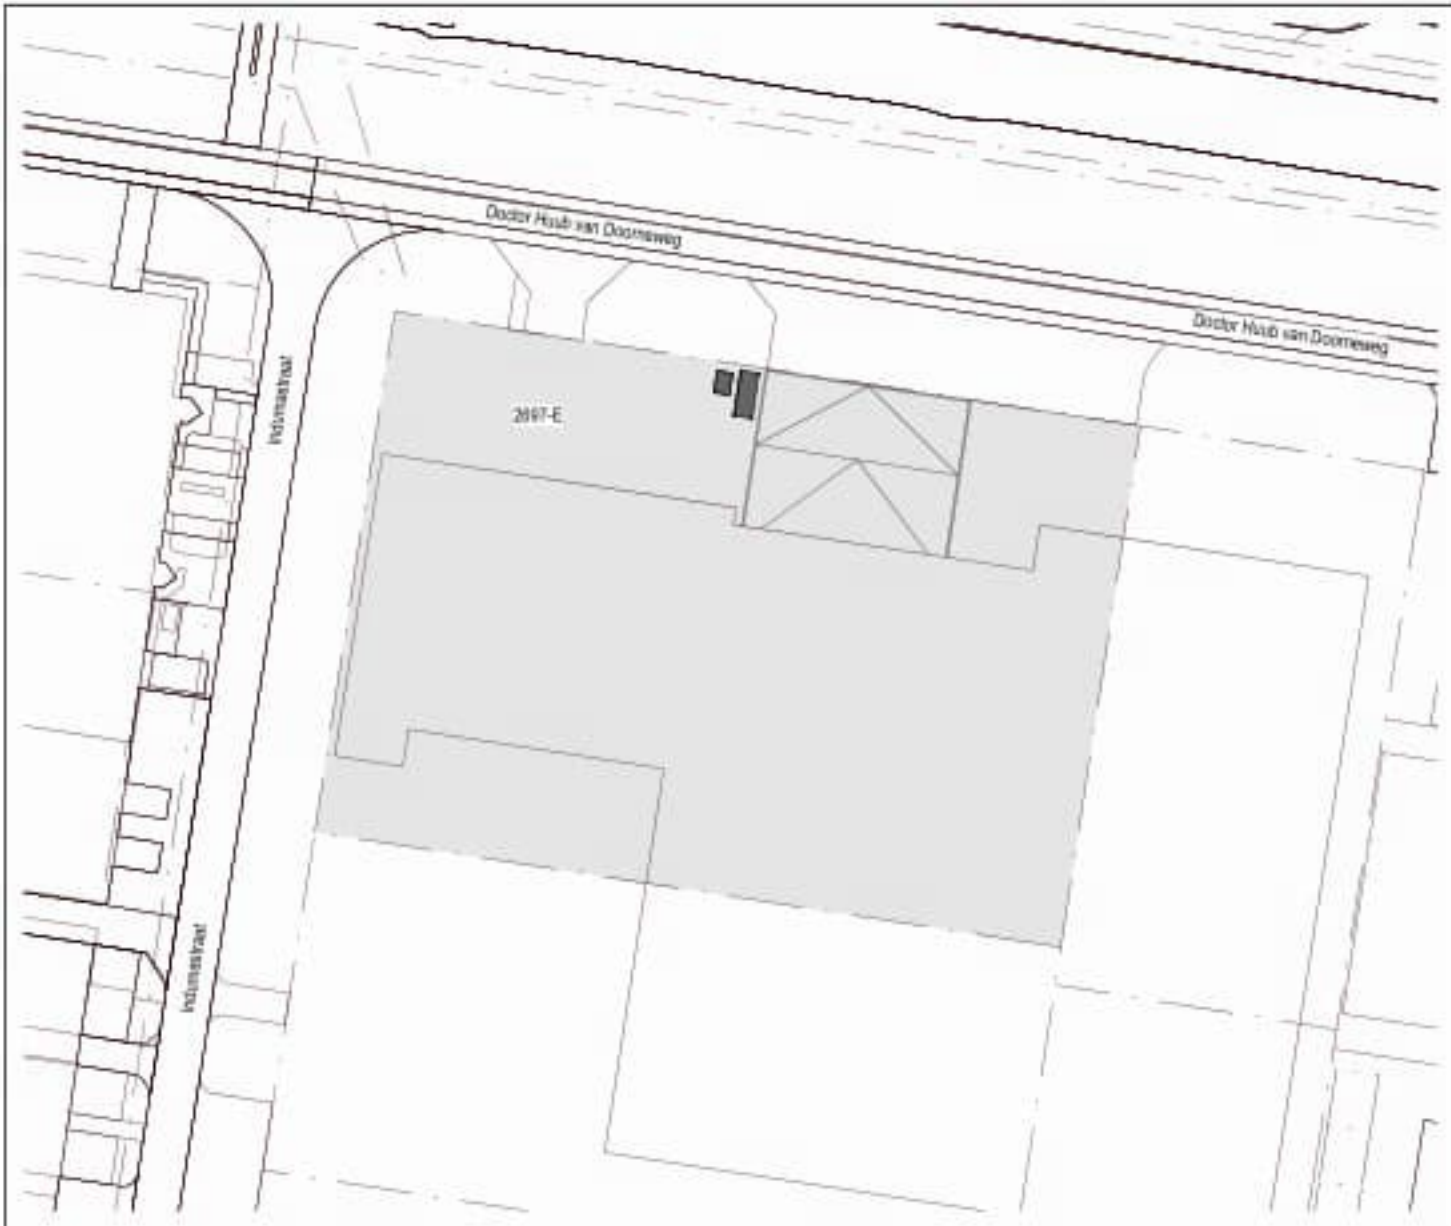

Situatie

|                     |          |
|---------------------|----------|
| Schaal              | : 1:1000 |
| Kadastrale gemeente | : Deurne |
| Sectie              | : E      |
| Nummer              | : 2017   |



|                                           |                                                               |  |              |              |  |
|-------------------------------------------|---------------------------------------------------------------|--|--------------|--------------|--|
| project:                                  | Plaatsen trafo/accu container aan de Industraart 18 te Deurne |  | datum        | 12-12-2025   |  |
| opdrachtgever:                            | Eurofast<br>Industraart 18, 5753 RJ Deurne                    |  | revisiedatum |              |  |
| overzicht: Overzicht                      |                                                               |  | getekend     | gecorrigeerd |  |
|                                           |                                                               |  | formaat      | 1:50         |  |
| Den Hollander<br>BOUWADVIES<br>EN ONTWERP |                                                               |  | projectfase  | BOUWAANVRAAG |  |
|                                           |                                                               |  | werktitel    | DH20-300     |  |
|                                           |                                                               |  | teken        | F800         |  |
|                                           |                                                               |  | revisie      |              |  |