




Dwarsprofiel DP-01
Schaal 1:100

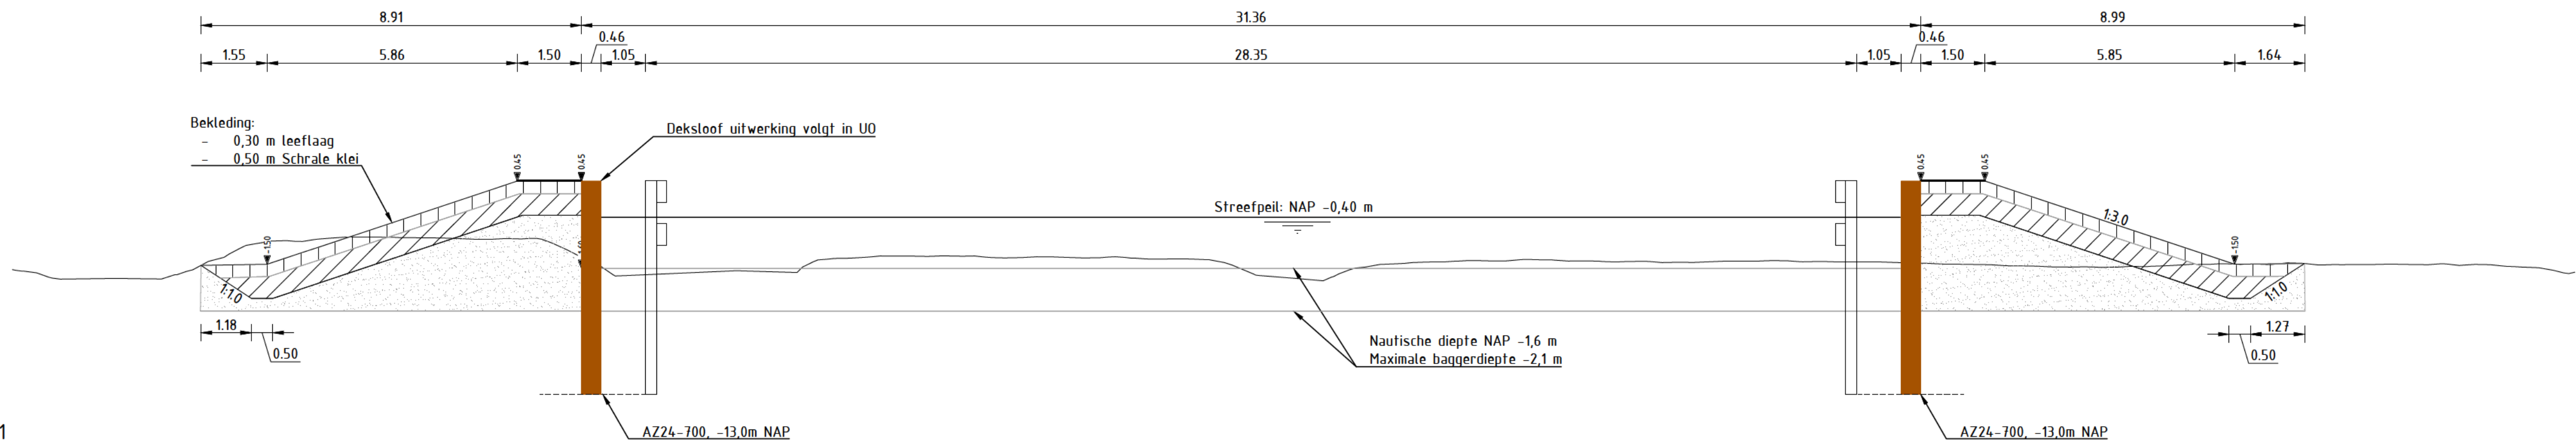


Dwarsprofiel DP-02
Schaal 1:100

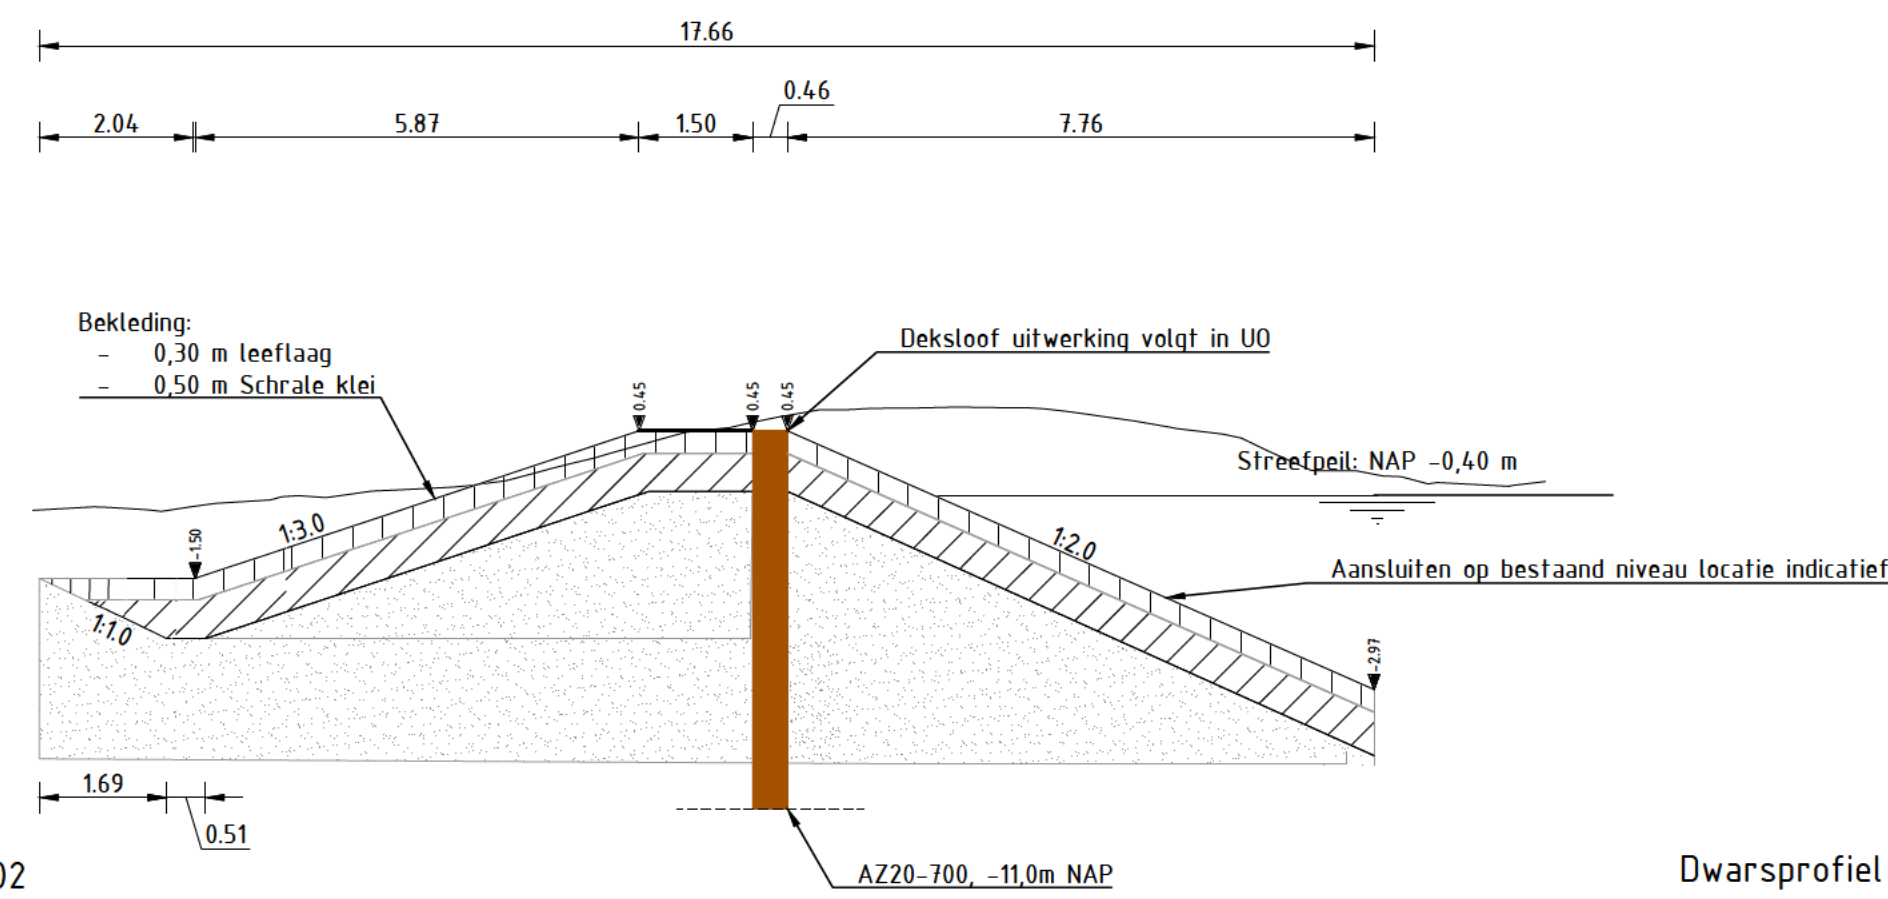


Dwarsprofiel DP-03
Schaal 1:100

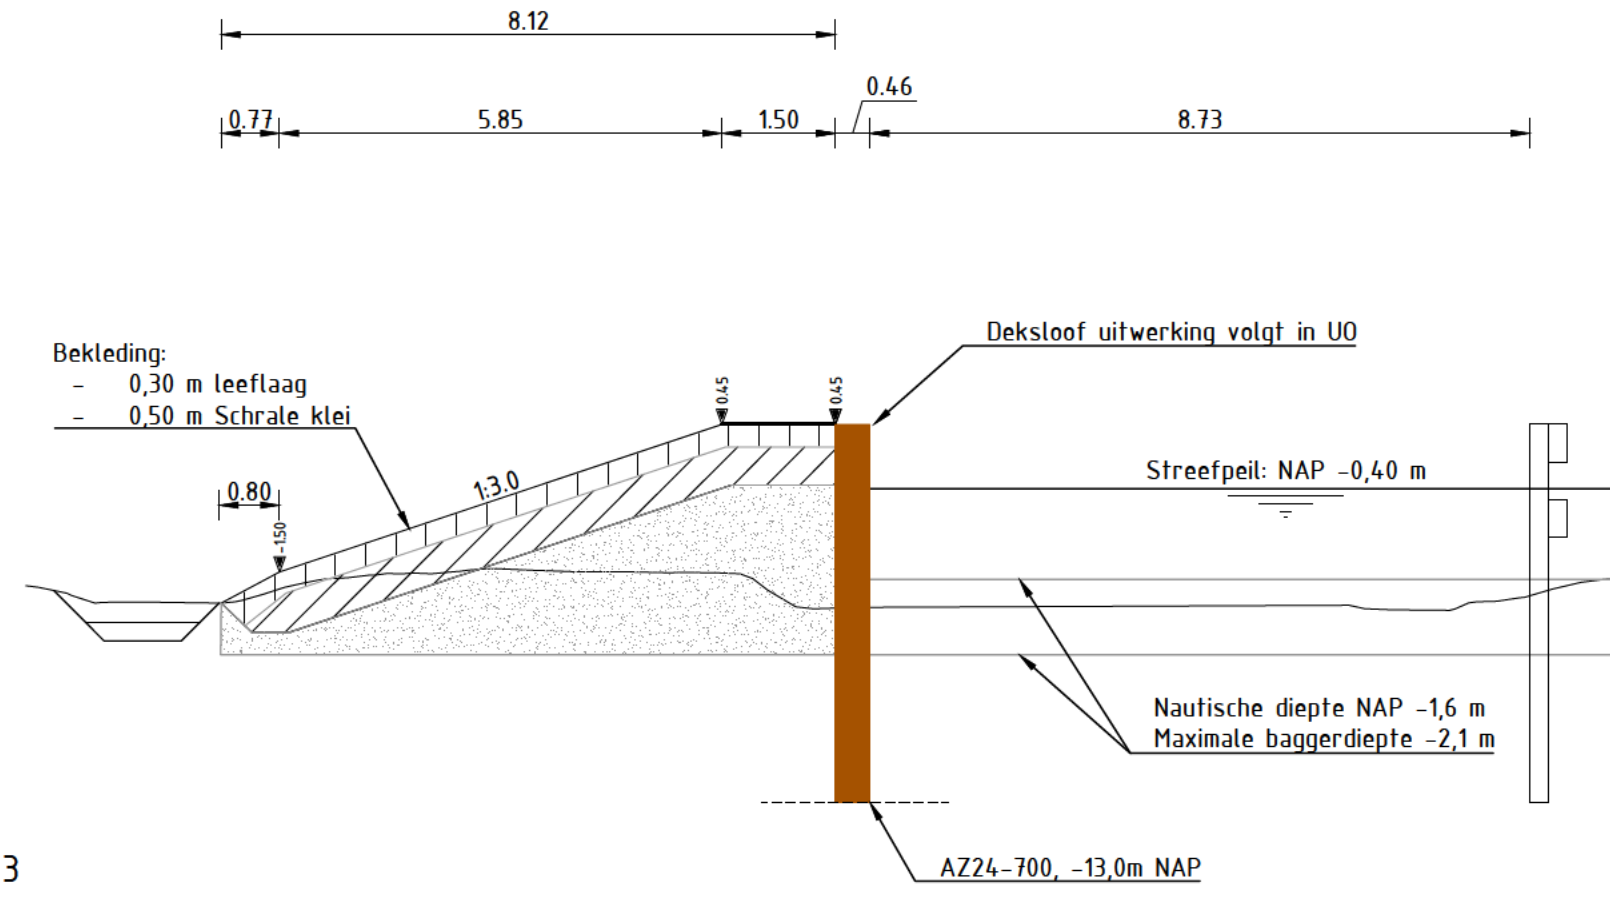


Dwarsprofiel DP-04
Schaal 1:100

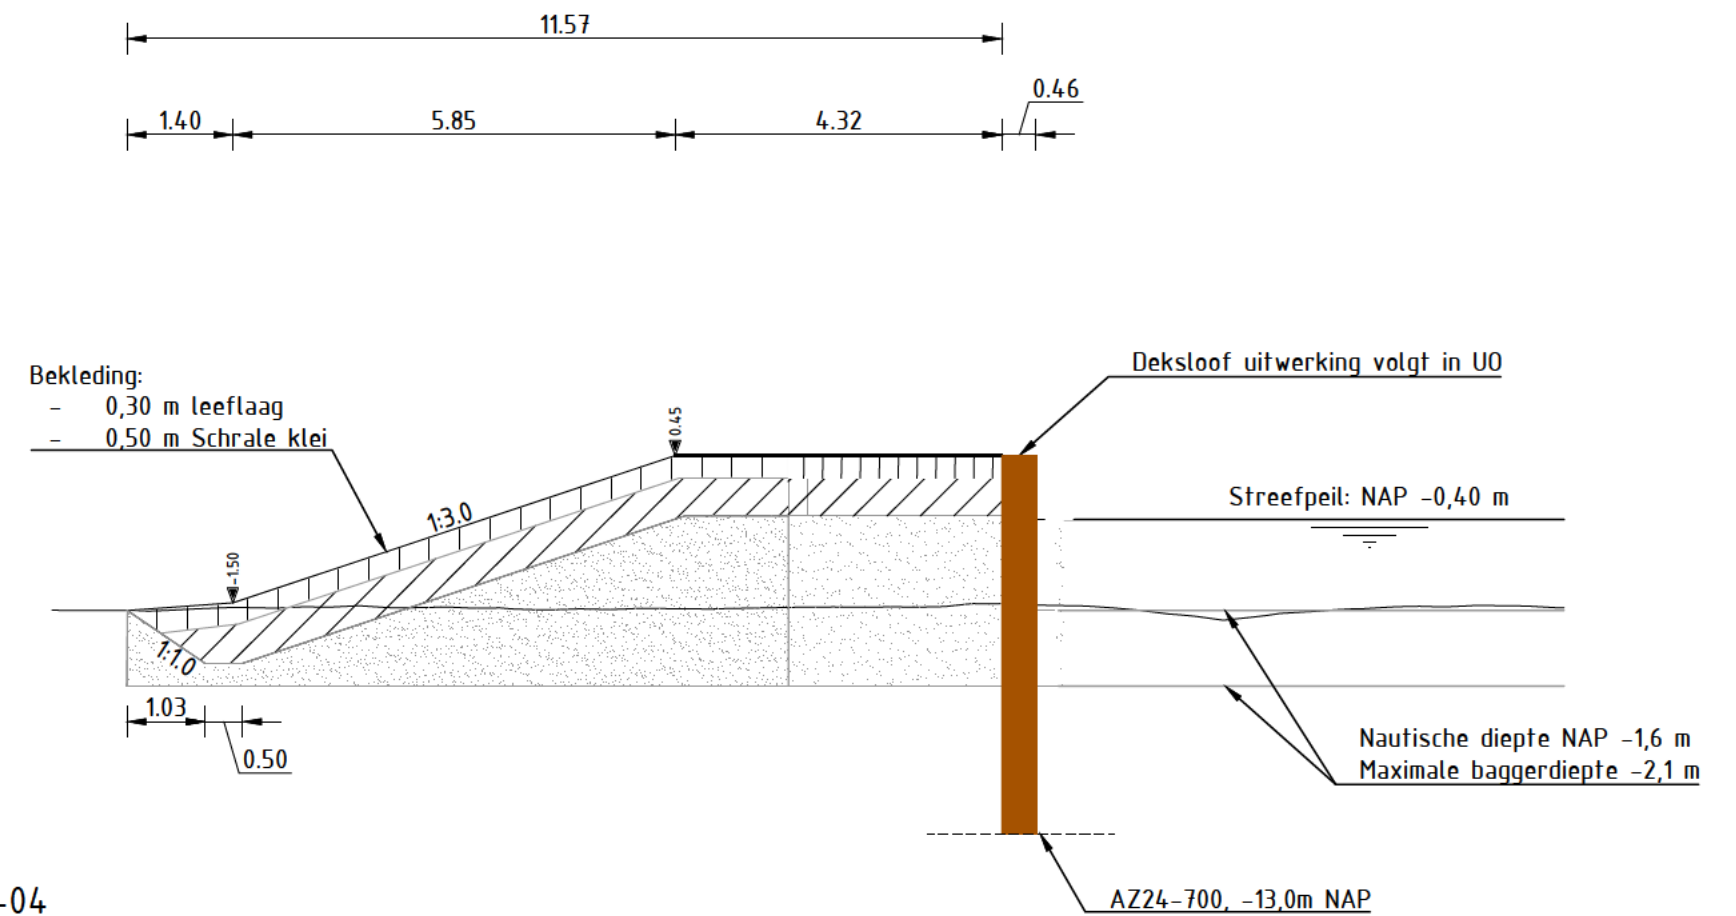


Dwarsprofiel DP-05
Schaal 1:100

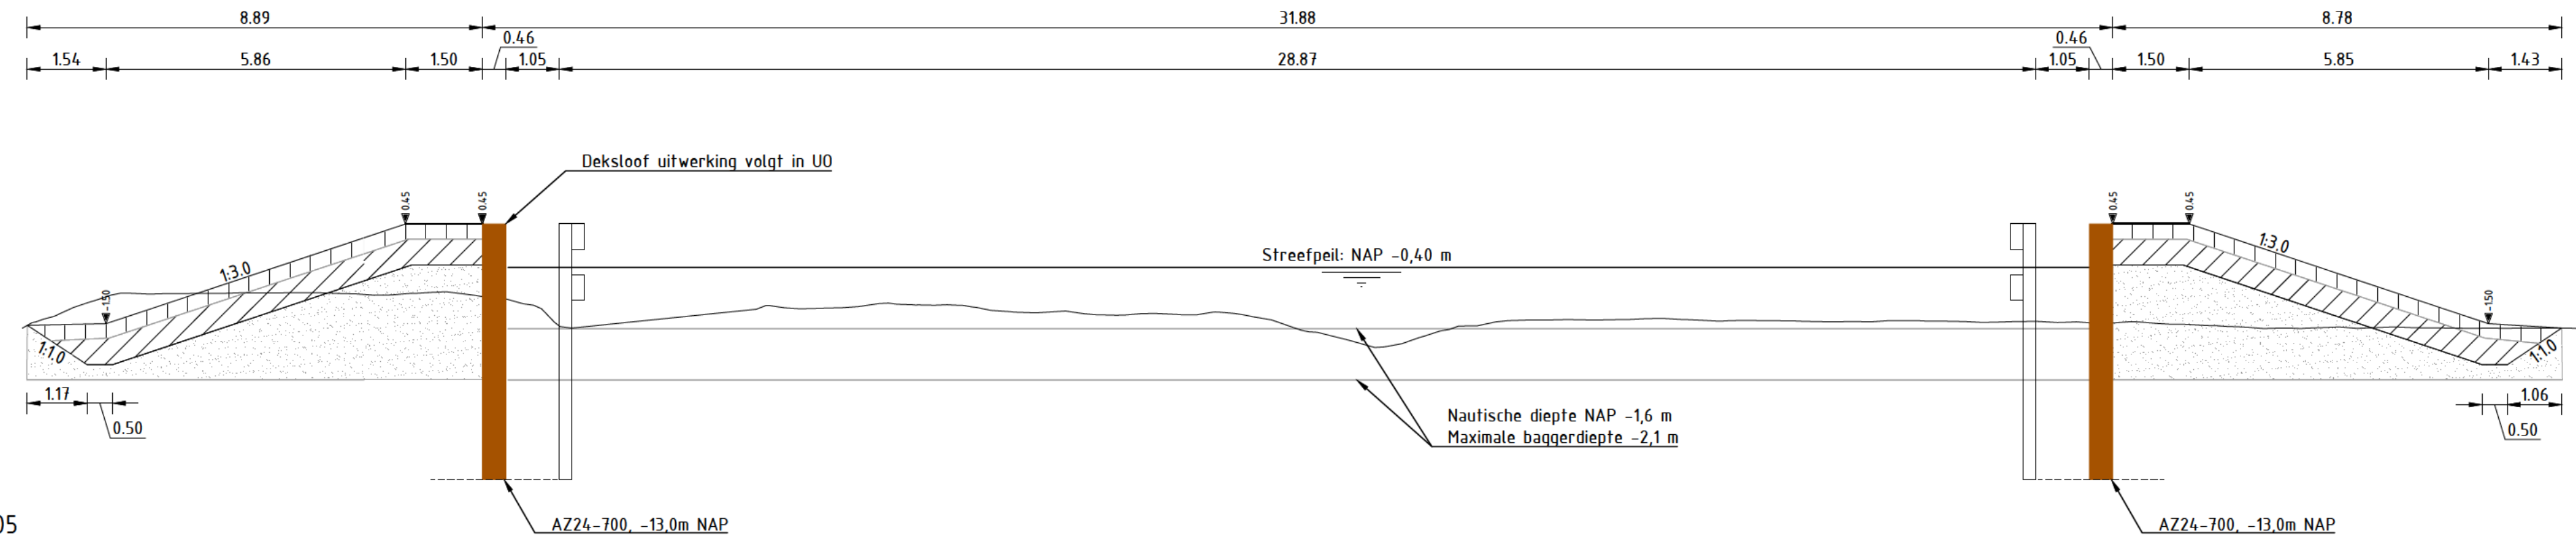

Dwarsprofiel DP-06
Schaal 1:100

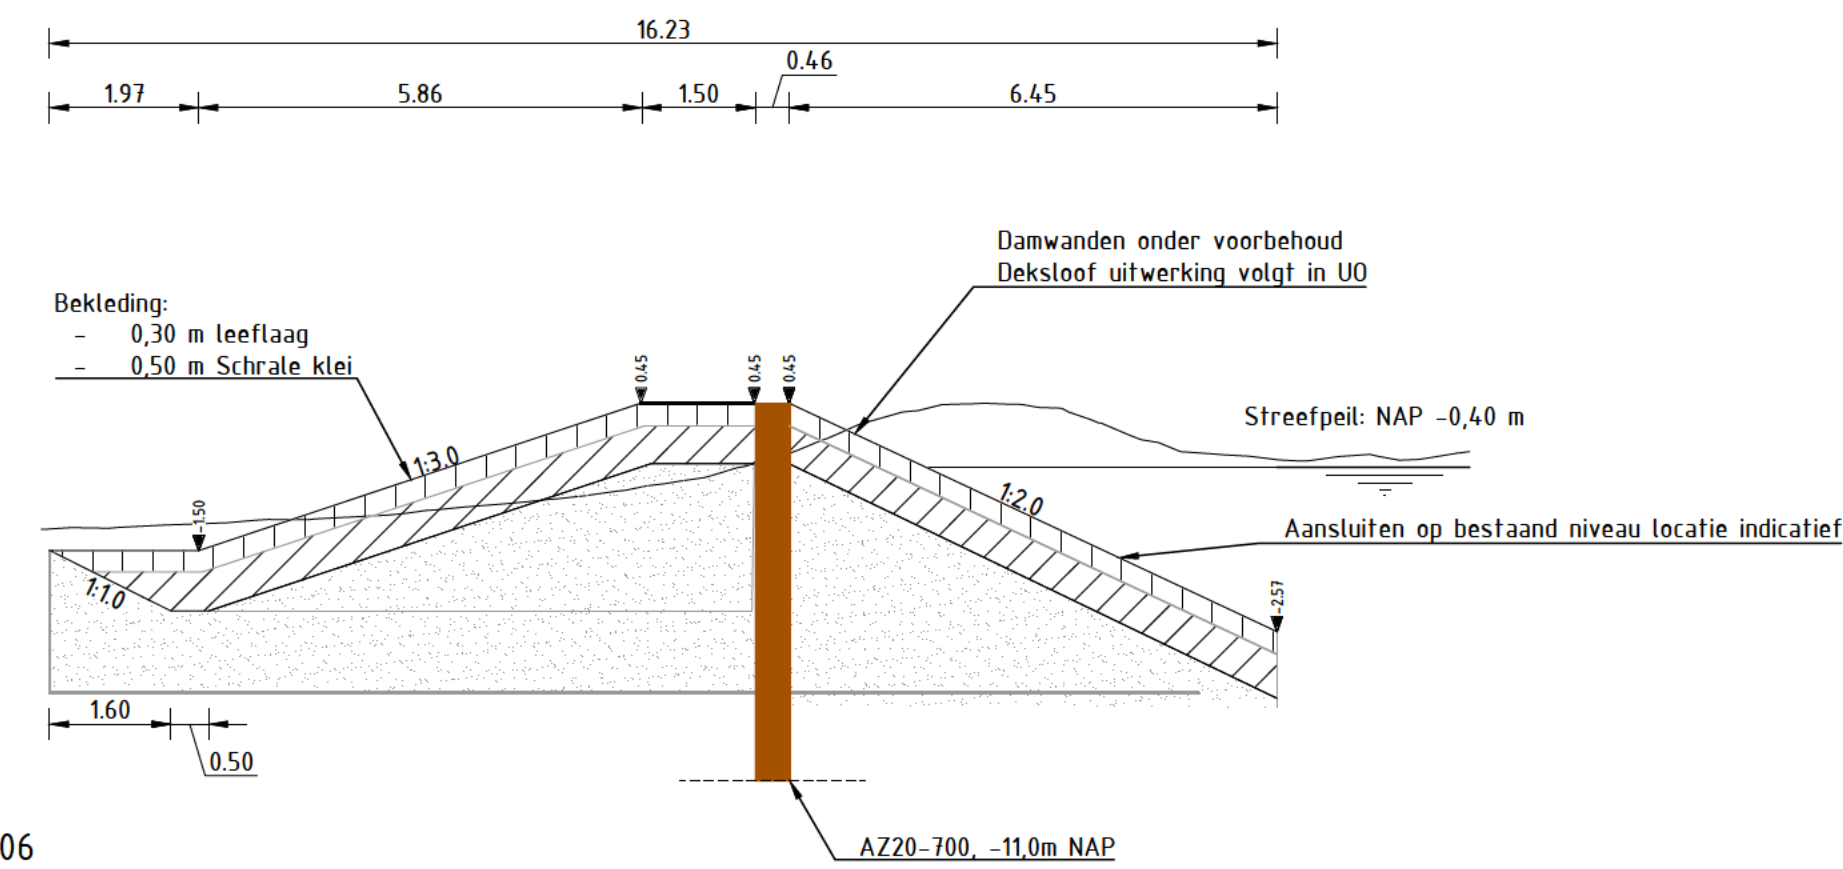

Dwarsprofiel DP-07
Schaal 1:100

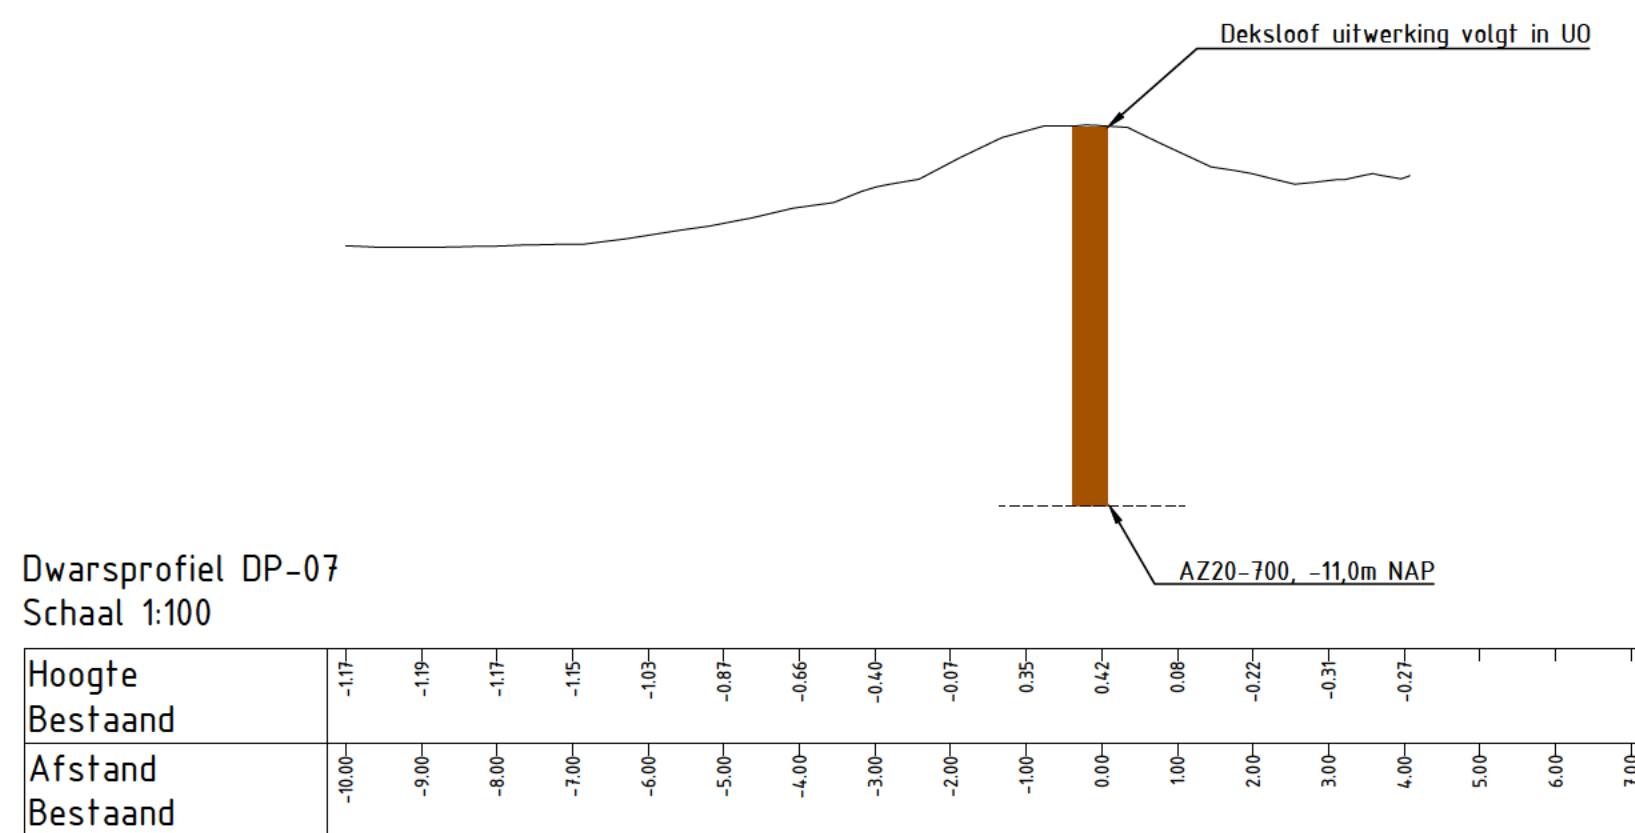

- LEGENDA:
- Bestaande situatie
 - Kruin
 - Waterpeil
 - Klei
 - Zand
 - Damwand
 - Remmingswerk

OPMERKINGEN

- Maten in meters (m), tenzij anders vermeld;
- Hoekmaatvoering in graden (360°), tenzij anders aangegeven
- Peilmaten in meters (m) t.o.v. N.A.P., tenzij anders vermeld;
- Coördinaten in meters (m) in het RD-stelsel.

0 1 2 3 4m
SCHAAL 1:100

Witteveen+Bos

Wijz. Getekend Datum Omschrijving
A J. Dobbelsteen 22-09-2025 Aanpassen damwanden
B
C

Opdrachtgever
GEM Bloemendalerpolder CV
Project
Weespersluis
Definitief ontwerp
Onderdeel
Dijk Weespersluis
Dwarsdoorsneden

Status Definitief
Datum 16-05-2024

Getekend
Gecontroleerd
Goedgekeurd

Formaat Schaal
A1 1:100

Projectcode
124729

Tekeningnummer
3004

Bladnummer
1/1

Witteveen+Bos Raadgevende Ingenieurs B.V. | Deventer
Blak 16 | Postbus 2397 | 3800 CJ Rotterdam | +31 (0)10 244 28 00 | www.witteveenbos.com | KvK 38020751