


LEgger VAN SECUNDAIRE KERINGEN IN ‘S GRAVELAND MET DE DAARTOE BEHORENDE KUNSTWERKEN

Dijkvak nieuwe naam	Dijktraject oude naam	eerste kaart- blad	laatste kaart- blad	knip	Gewoon Onderhoud	Buiten- gewoon Onderhoud	Maatgevende Hoge Waterstand (m+NAP)	Buiten bescher- mingszone buiten	Bescher- mingzone buiten	Kernzone buiten	Dijktafel- hoogte	Kruin- breedte	Kernzone binnen	Maaiveld- hoogte binnenteen	Bescher- mingszone binnen	Buiten- beschermings- zone binnen
V211_001	VO2-211B	11	12	280	Gerechtigde	AGV	0,15	n.v.t.	-20,03	-6,00	0,25	7,31	10,69	-1,10	27,05	n.v.t.
V211_002	VO2-211B	10	11	eind	Gerechtigde	AGV	0,15	n.v.t.	-20,03	-6,00	0,25	3,80	9,43	-1,05	26,05	n.v.t.
V212_001	VO2-212B	14	15	400	Gerechtigde	AGV	0,15	n.v.t.	-17,41	-6,00	0,25	3,00	21,17	-1,12	33,10	n.v.t.
V212_002	VO2-212B	14	15	500	Gerechtigde	AGV	0,15	n.v.t.	-16,38	-6,00	0,25	3,00	22,06	-1,12	35,70	n.v.t.
V212_003	VO2-212B	14	14	900	Gerechtigde	AGV	0,15	n.v.t.	-19,02	-6,00	0,25	3,00	21,44	-1,12	34,99	n.v.t.
V212_004	VO2-212B	14	14	1000	Gerechtigde	AGV	0,15	n.v.t.	-15,42	-6,00	0,25	3,00	22,18	-1,12	34,05	n.v.t.
V212_005	VO2-212B	13	14	1600	Gerechtigde	AGV	0,15	n.v.t.	-32,01	-6,00	0,25	3,00	30,63	-1,12	57,15	n.v.t.
V212_006	VO2-212B	13	13	1700	Gerechtigde	AGV	0,15	n.v.t.	-32,60	-6,00	0,25	3,00	10,58	-1,12	37,70	n.v.t.
V212_007	VO2-212B	12	13	2000	Gerechtigde	AGV	0,15	n.v.t.	-29,30	-6,00	0,25	3,00	7,52	-1,12	32,50	n.v.t.
V212_008	VO2-212B	12	12	eind	Gerechtigde	AGV	0,15	n.v.t.	-26,64	-6,00	0,25	3,00	8,71	-1,12	29,87	n.v.t.
V213_001*	VB3-213B	15	16	eind	Gerechtigde	AGV	0,15	-29,80	-24,80	-6,80	0,25	3,00	6,60	-0,50	24,60	29,60
V215_001	VB3-215C	15	15	300	Gerechtigde	AGV	0,15	n.v.t.	-12,56	-6,00	0,25	3,00	7,08	-0,45	16,85	n.v.t.
V215_002	VB3-215C	15	15	400	Gerechtigde	AGV	0,15	n.v.t.	-13,03	-6,00	0,25	3,00	20,08	-0,45	29,22	n.v.t.
V215_003	VB3-215C	15	16	eind	Gerechtigde	AGV	0,15	n.v.t.	-13,03	-6,00	0,25	3,00	7,46	-0,45	16,22	n.v.t.
V216_001	VB2-216C	15	19	eind	Gerechtigde	AGV	0,15	n.v.t.	-11,94	-6,00	0,25	3,00	20,28	-0,45	30,03	n.v.t.
V217_001	VB2-217C	19	22	eind	Gerechtigde	AGV	0,15	n.v.t.	-18,49	-6,00	0,25	3,00	6,29	-0,30	23,09	n.v.t.
V218_001*	VO2-218C	6	10	eind	Gerechtigde	AGV	0,00	-28,26	-23,26	-5,26	0,10	3,00	7,60	-0,75	25,60	30,60
V219_001	VT2-219X	4	5	700	Gerechtigde	AGV	0,00	n.v.t.	-32,12	-6,00	0,10	3,00	7,58	-1,42	33,62	n.v.t.
V219_002	VT2-219X	5	5	800	Gerechtigde	AGV	0,00	n.v.t.	-36,86	-6,00	0,10	3,00	13,98	-1,42	44,76	n.v.t.
V219_003	VT2-219X	5	5	900	Gerechtigde	AGV	0,00	n.v.t.	-46,78	-6,00	0,10	3,00	13,79	-1,42	54,49	n.v.t.
V219_004	VT2-219X	5	6	eind	Gerechtigde	AGV	0,00	n.v.t.	-34,06	-6,00	0,10	3,00	15,61	-1,60	42,86	n.v.t.
V220_001	VT2-220X	6	6	400	Gerechtigde	AGV	0,00	n.v.t.	-34,76	-6,00	0,10	3,00	7,59	-1,42	36,27	n.v.t.
V220_002	VT2-220X	6	6	eind	Gerechtigde	AGV	0,00	n.v.t.	-35,36	-6,00	0,10	3,00	13,97	-1,42	43,25	n.v.t.
V221_001	VO2-221C	6	7	500	Gerechtigde	AGV	0,00	n.v.t.	-35,96	-6,00	0,10	3,00	14,80	-1,45	44,56	n.v.t.
V221_002	VO2-221C	7	7	600	Gerechtigde	AGV	0,00	n.v.t.	-35,06	-6,00	0,10	3,00	15,28	-1,45	44,13	n.v.t.
V221_003	VO2-221C	7	7	700	Gerechtigde	AGV	0,00	n.v.t.	-33,32	-6,00	0,10	3,00	10,18	-1,45	37,30	n.v.t.
V221_004	VO2-221C	7	8	1100	Gerechtigde	AGV	0,00	n.v.t.	-31,30	-6,00	0,10	3,00	12,46	-1,45	37,55	n.v.t.
V221_005	VO2-221C	8	8	1300	Gerechtigde	AGV	0,00	n.v.t.	-24,71	-6,00	0,10	3,00	7,55	-1,30	26,66	n.v.t.
V221_006	VO2-221C	8	8	eind	Gerechtigde	AGV	0,00	n.v.t.	-28,06	-6,00	0,10	3,00	10,40	-1,30	31,89	n.v.t.
V222_001	VO2-222C	8	48	eind	Gerechtigde	AGV	0,00	n.v.t.	-19,54	-3,00	0,10	3,00	7,72	-1,00	25,07	n.v.t.
V223_001	VO2-223C	47	48	700	Gerechtigde	AGV	0,00	n.v.t.	-21,81	-6,00	0,10	2,00	7,56	-1,42	23,82	n.v.t.
V223_002	VO2-223C	46	47	800	Gerechtigde	AGV	0,00	n.v.t.	-33,02	-6,00	0,10	2,00	9,16	-1,42	38,71	n.v.t.
V223_003	VO2-223C	45	46	1500	Gerechtigde	AGV	0,00	n.v.t.	-18,88	-6,00	0,10	2,00	14,13	-1,42	29,67	n.v.t.
V223_004	VO2-223C	45	45	eind	Gerechtigde	AGV	0,00	n.v.t.	-16,57	-6,00	0,10	2,00	8,60	-1,42	20,16	n.v.t.
V229_001	VO3-229B	47	51	150	Gerechtigde	AGV	0,00	n.v.t.	-16,30	-3,00	0,10	3,00	8,00	-0,40	23,31	n.v.t.
V229_002	VO3-229B	47	51	600	Gerechtigde	AGV	0,00	n.v.t.	-14,07	-3,00	0,10	3,00	20,64	-0,70	33,11	n.v.t.
V229_003	VO3-229B	47	51	eind	Gerechtigde	AGV	0,00	n.v.t.	-15,33	-3,00	0,10	3,00	7,69	-0,70	21,43	n.v.t.
V230_001	VB2-230C	12	48	eind	Gerechtigde	AGV	0,15	n.v.t.	-18,50	-6,00	0,25	3,00	7,25	-1,10	21,05	n.v.t.
V230_002	VB2-230C	12	48	sluis tot 237m	Gerechtigde	AGV	0,15	n.v.t.	-18,99	-6,00	0,25	3,00	8,40	-1,10	24,00	n.v.t.
V231_001	VB2-231B	15	18	1100	Gerechtigde	AGV	0,15	n.v.t.	-12,49	-9,00	0,25	3,00	10,40	-1,10	15,80	n.v.t.

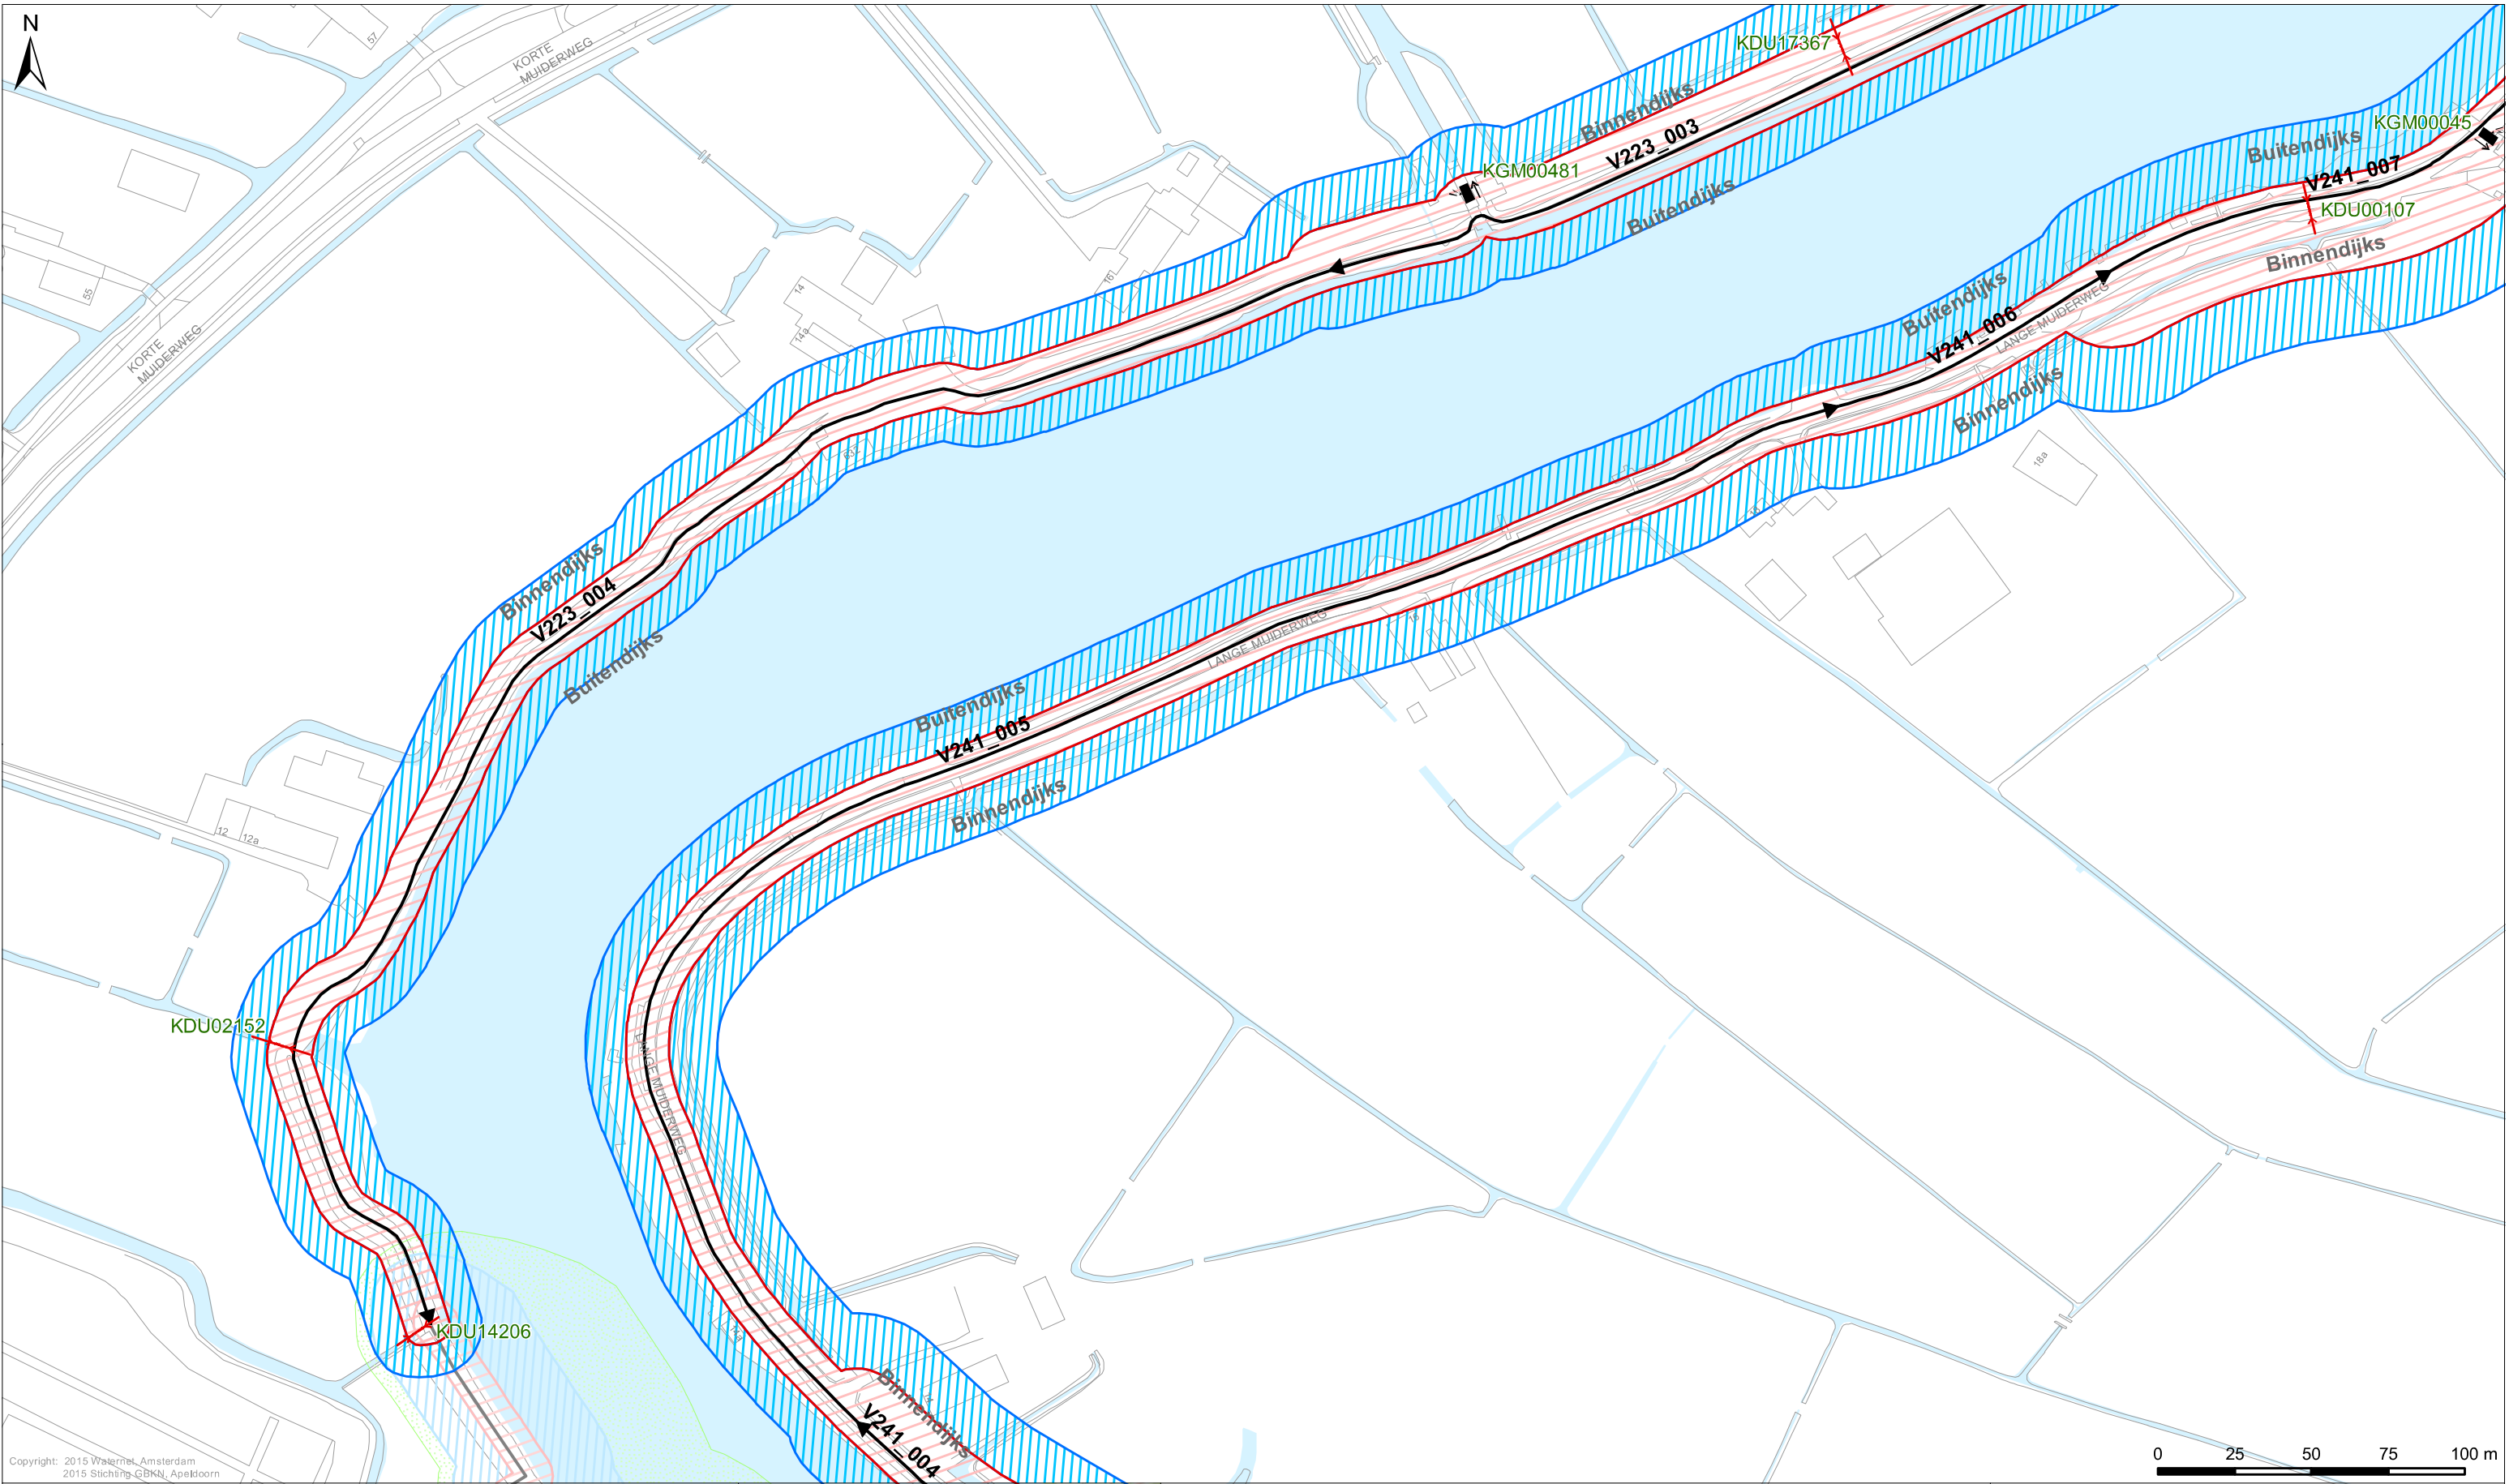

Copyright: 2015 Waternet, Amsterdam
2015 Stichting GBKN, Apeldoorn

Legenda

Keringen

- Referentielijn
- Kernzone
- Binnenbeschermingszone
- Buitenbeschermingszone

Overig

- Afwijkende onderhoudsverplichting
- Water
- Overige topografie

Kunstwerken

- Gemalen
- Bruggen
- Stuwen
- Duikers
- Inlaten
- Sifons
- Sluizen

LEGGER VAN DE SECUNDAIRE WATERKERINGEN IN 's GRAVELAND MET DE DAARTOE BEHORENDE KUNSTWERKEN

Vastgesteld door het Algemeen Bestuur van het Hoogheemraadschap Amstel, Gooi en Vecht bij besluit AB BBV15.0226 d.d. 02-07-2015

Dr. Ir. G.M. van den Top
dijkgraaf


Drs. H.J. Kelderman
secretaris-directeur

Hoogheemraadschap Amstel, Gooi en Vecht

Bezoekadres:
Korte Ouderkerkdijk 7
1096 AC Amsterdam
Tel. 0900-9394

Kaartblad 45

Datum: 17-04-2015	Formaat: A3	Schaal: 1:2.000	Kaartnummer: IB20150088_45
-------------------	-------------	-----------------	----------------------------

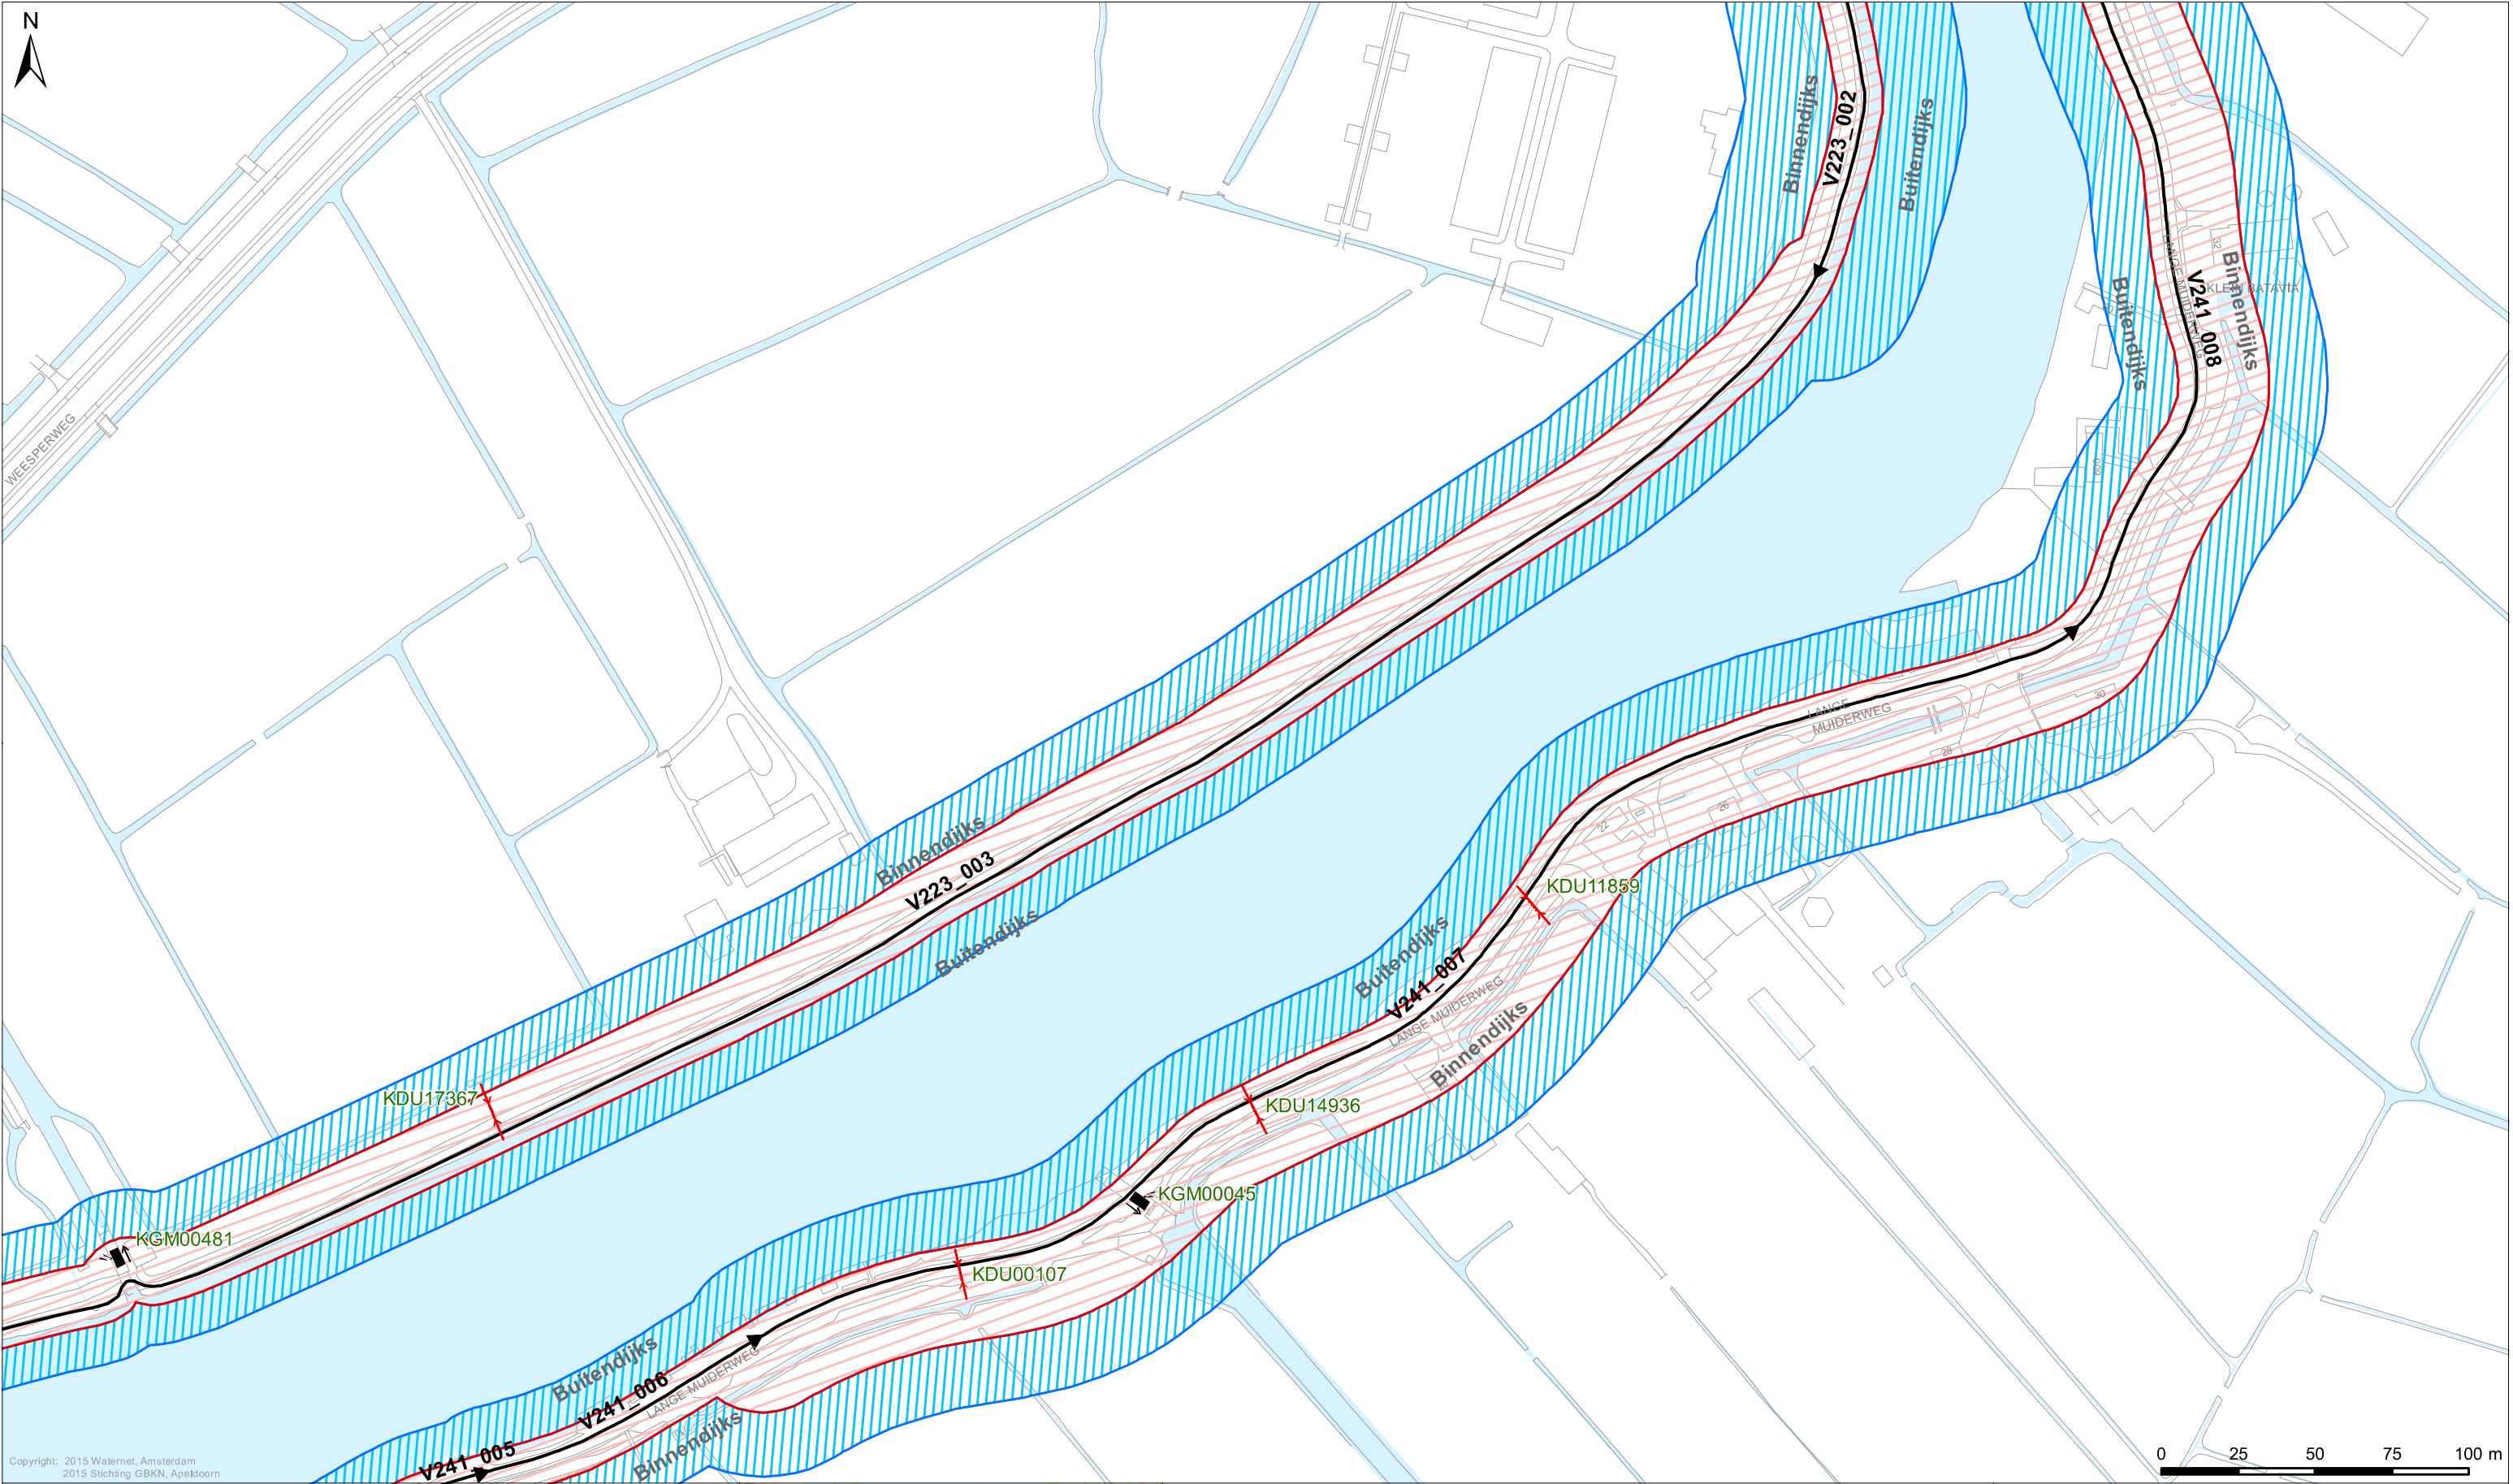

Copyright: 2015 Walernet, Amsterdam
2015 Stichting GBKN, Apeldoorn

Legenda

Keringen

- Referentielijn
- Kernzone
- Binnenbeschermingszone
- Buitenbeschermingszone

Overig

- Afwijkende onderhoudsverplichting
- Water
- Overige topografie

Kunstwerken

- Gemalen
- Bruggen
- Stuwen
- Duikers
- Inlaten
- Sifons
- Sluizen

LEGGER VAN DE SECUNDAIRE WATERKERINGEN IN 's GRAVELAND MET DE DAARTOE BEHORENDE KUNSTWERKEN

Vastgesteld door het Algemeen Bestuur van het Hoogheemraadschap Amstel, Gooi en Vecht bij besluit AB BBV15.0226 d.d. 02-07-2015

Dr. Ir. G.M. van den Top
dijkgraaf



Dr. H.J. Kelderman
secretaris-directeur

Hoogheemraadschap Amstel, Gooi en Vecht

Bezoekadres:
Korte Ouderkerkerdijk 7
1096 AC Amsterdam
Tel. 0900-9394

Kaartblad 46

Datum: 17-04-2015	Formaat: A3	Schaal: 1:2.000	Kaartnummer: IB20150088_46
-------------------	-------------	-----------------	----------------------------

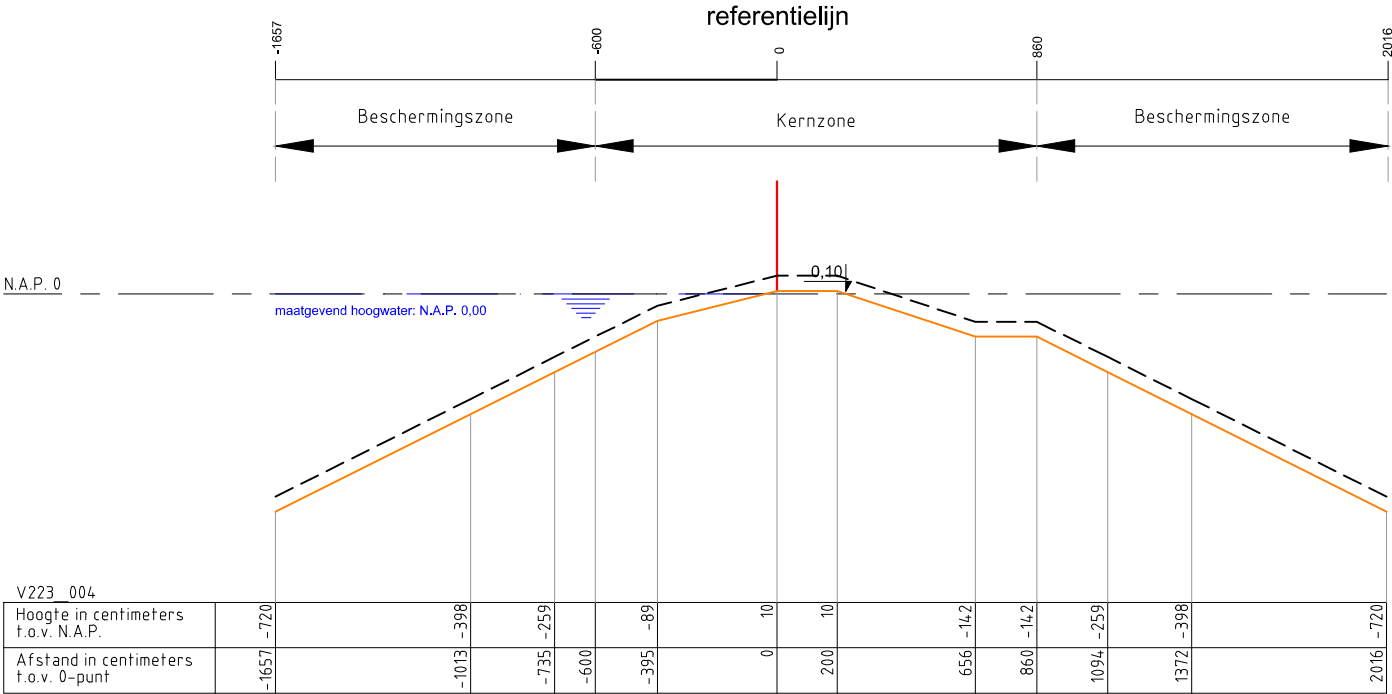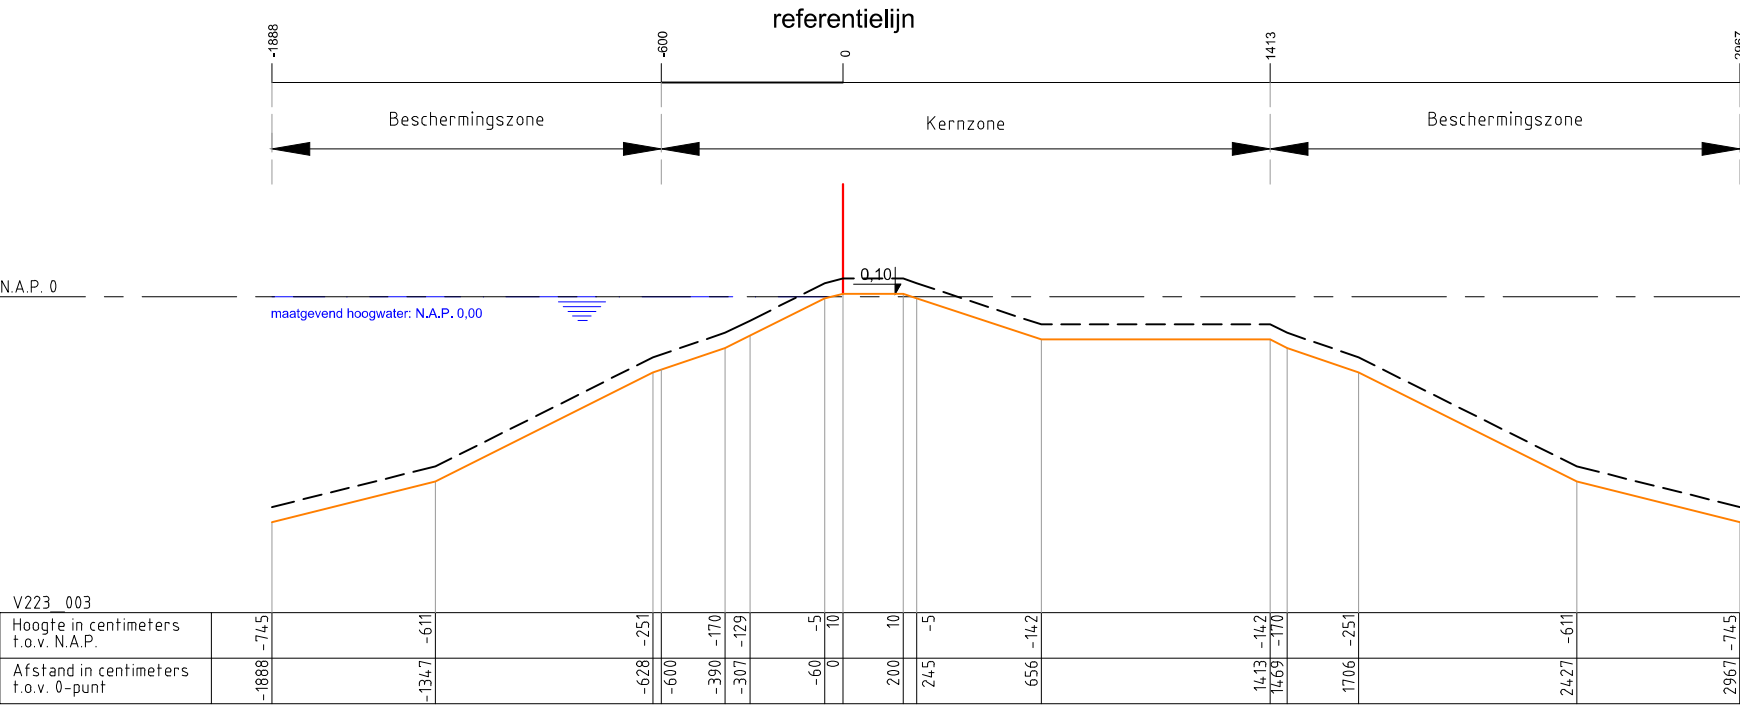

Legenda :

Waterkering

Minimaal profiel

Profiel van vrije ruimte

Waterlijn

Referentielijn

Opmerking:

Hoogtematen in meters t.o.v. NAP

1000 Afstand niet op schaal

Hoogheemraadschap Amstel, Gooi en Vecht

Postbus 94370
1090 GJ AMSTERDAM

Leggerprofiel secundaire waterkering

schaal: 1:250

formaat: A3

plotdatum: 29-12-14

nr. V223_003 en V223_004

