


BIJLAGE

LEGGERWIJZIGING - TABEL, KAARTEN EN PROFIELEN V223-003 Weesper Binnenweg (project Weespersluis)

leggerboek	dijkvak nieuwe code	dijkvak oude code	van/tot metrering nieuw	van/tot metrering oud	opmerking	vorm	gewoon onderhoud	buitengewoon onderhoud	Maatgevende Hoge Waterstand (m+NAP)	buiten bescher- mingszone buiten	bescher- mingszone buiten	kernzone buiten	dijktafel- hoogte	kruin- breedte	kernzone binnen	maaiveld- hoogte binnenteen	bescher- mingszone binnen	buiten bescher- mingszone binnen
s Graveland	V223-003	V223-003	800-1387	800-1500		waterkerend dijklichaam	gerechtigde	AGV	0,00	n.v.t.	-18,88	-6,00	0,10	2,00	14,13	-1,42	29,67	n.v.t.
s Graveland	V223-005	V223-003	1387-1496		damwand	waterkerend dijklichaam	gerechtigde	gemeente Amsterdam (vergunning WN2024-005433)	0,08	-38,35	-13,35	-6,35	0,18	0,70	9,85	-1,60	18,95	45,65
s Graveland	V223-005	V223-003	1387-1496		grondlichaam	waterkerend dijklichaam	gerechtigde	gemeente Amsterdam (vergunning WN2024-005433)	0,08	-38,35	-13,35	-6,35	0,18	0,70	9,85	-1,60	18,95	45,65
s Graveland	V223-006	V223-003	1496-1504		sluis KSL01134 en afsluitmiddel sluisdeur AFL30722	n.v.t.	gerechtigde	gemeente Amsterdam (vergunning WN2024-005433)	geen profiel voor een kunstwerk									
s Graveland	V223-007	V223-003	1504-1609		damwand	waterkerend dijklichaam	gerechtigde	gemeente Amsterdam (vergunning WN2024-005433)	0,08	-38,35	-13,35	-6,35	0,18	0,70	9,85	-1,60	18,95	45,65
s Graveland	V223-007	V223-003	1504-1609		grondlichaam	waterkerend dijklichaam	gerechtigde	gemeente Amsterdam (vergunning WN2024-005433)	0,08	-38,35	-13,35	-6,35	0,18	0,70	9,85	-1,60	18,95	45,65
s Graveland	V223-008	V223-003	1609-1628			waterkerend dijklichaam	gerechtigde	AGV	0,00	n.v.t.	-18,88	-6,00	0,10	2,00	14,13	-1,42	29,67	n.v.t.
s Graveland	V223-004	V223-004	1628-2296	1500-2052		waterkerend dijklichaam	gerechtigde	AGV	0,00	n.v.t.	-16,57	-6,00	0,10	2,00	8,60	-1,42	20,16	n.v.t.

oude maten V223-003: 0,00 n.v.t. -18,88 -6,00 0,10 2,00 14,13 -1,42 29,67 n.v.t.

Omschrijving	Verklaring
legger	openbaar register, als bedoeld in artikel 2.39 van de Omgevingswet of in artikel 78 tweede lid van de Waterschapswet, waarin ligging, constructie, vorm, afmetingen en onderhoudsplichtigen van wateren, waterkeringen en andere waterstaatkundige werken staan aangegeven, alsmede de begrenzingen van kern- en (buiten)beschermingszones van waterkeringen, leggerprofiel en profiel van vrije ruimte van waterkeringen, en de beschermingszones van wateren.
dijkvak nieuwe code	nummer conform leggerwijziging
dijkvak oude code	dijktrajectnummer van het dijkvak dat (deels) vervangen wordt
maatvoering zoneringen	afstanden zoneringen gerelateerd aan referentielijn (negatief is buitendijks, positief is binnendijks) in meters
maatvoering hoogtes	hoogtematen zijn weergegeven in m t.o.v. NAP
(beschermings)zone	aan een waterstaatswerk grenzende zone, waarin ter bescherming van dat werk voorschriften krachtens de Waterschapsverordening (voorheen: Keur) en Onderhoudskeur AGV gelden
buitengewoon onderhoud	ook 'groot' onderhoud genaamd: onderhoudswerkzaamheden van constructieve aard, zoals vervanging, reconstructie en ophoging
gewoon onderhoud	maaien, baggeren, snoeien, verwijderen van materiaal en vuil, en herstel van beschadigingen, waaronder herstel van scheuren of gaten

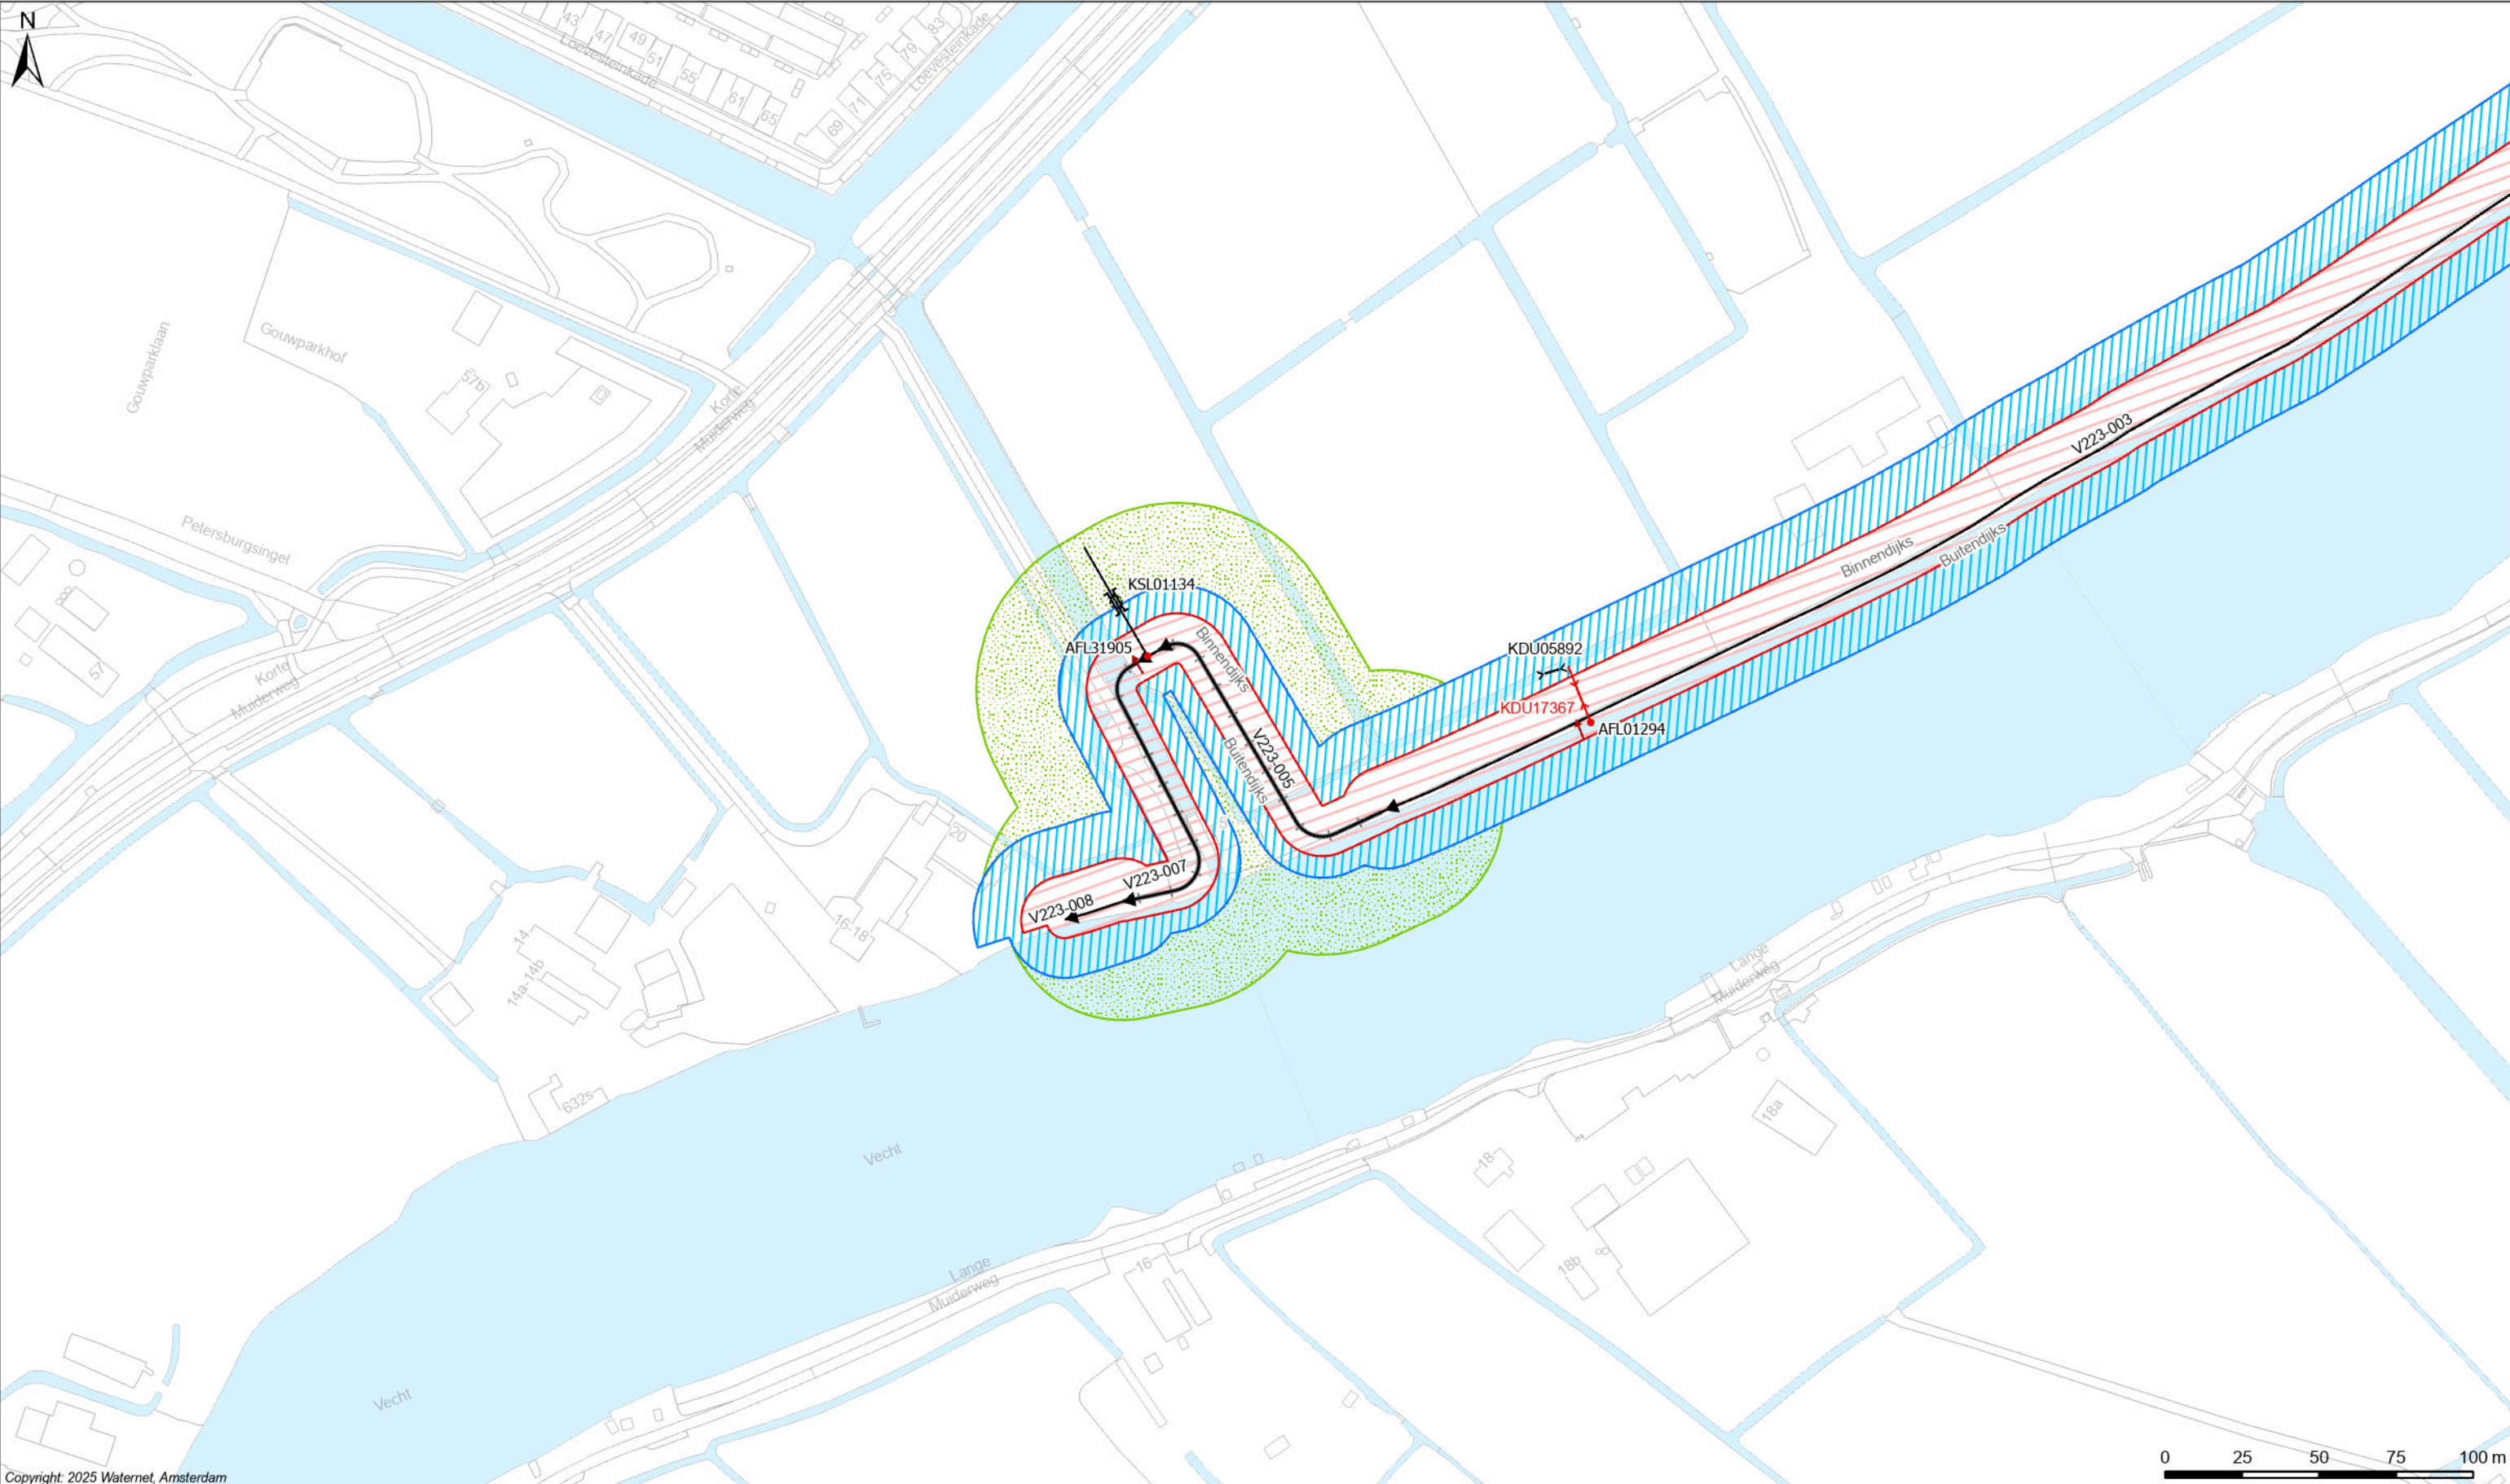

Copyright: 2025 Waternet, Amsterdam

Legenda
Keringen
→ Referentielijn
Waterstaatswerk waterkering
Binnenbeschermingszone
Buitenbeschermingszone
Damwand (Wandconstructie)

Overig
Water
Overige topografie

Kunstwerken
Gemaal
Brug
Stuw
Duiker Sifon Hevel
Inlaat
Coupure
Sluis

Afsluitmiddel
Damwand



LEGGER VAN SECUNDAIRE KERINGEN IN 'S-GRAVELAND MET DE DAARTOE BEHORENDE KUNSTWERKEN

Vastgesteld bij besluit BBV25.0565 d.d. 09-12-2025

Waterschap Amstel, Gooi en Vecht

Bezoekadres:
Korte Ouderkerkdijk 7
1096 AC Amsterdam
Tel. 0900-9394


Kaartblad: 52

Datum: 26-11-2025

Formaat: A3

Schaal: 1:2.000

Kaartnummer: 474821_52

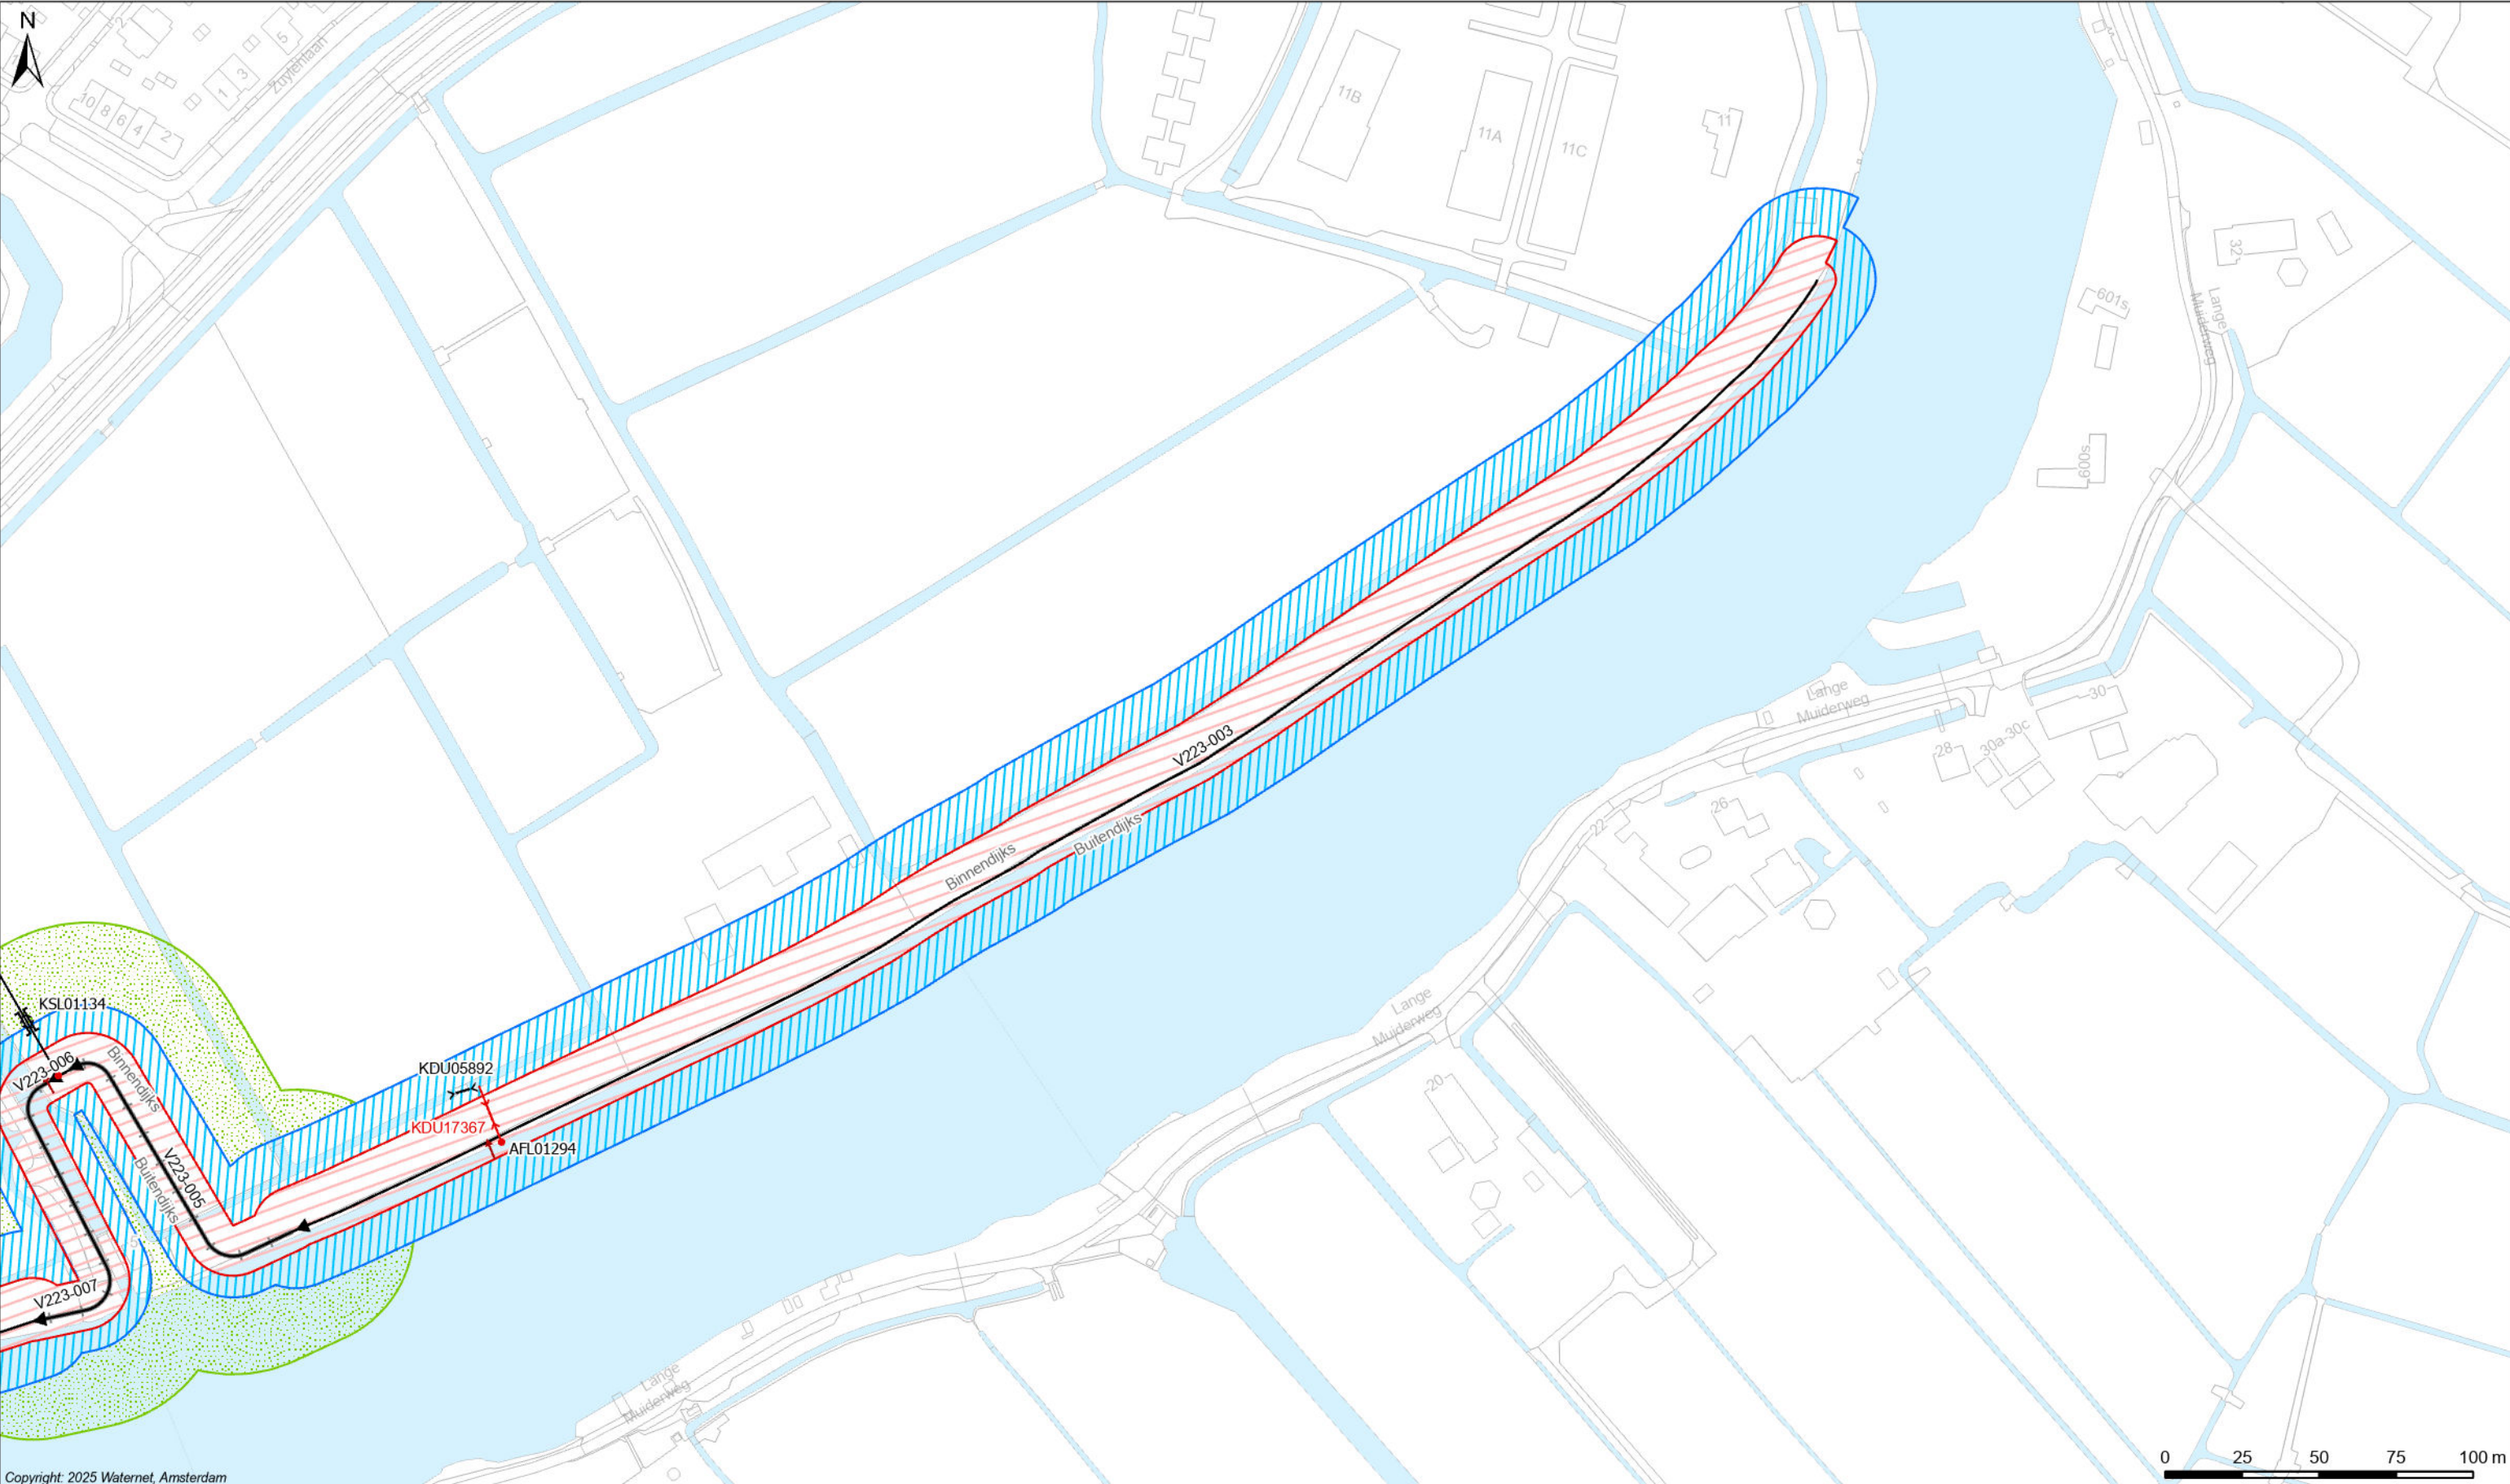

Copyright: 2025 Waternet, Amsterdam

Legenda

Keringen

- Referentielijn
- Waterstaatswerk waterkering
- Binnenbeschermingszone
- Buitenbeschermingszone
- Damwand (Wandconstructie)


Overig

- Water
- Overige topografie

Kunstwerken

- Gemaal
- Brug
- Stuw
- Duiker Sifon Hevel
- Inlaat
- Coupure
- Sluis

- Afsluitmiddel
- Damwand

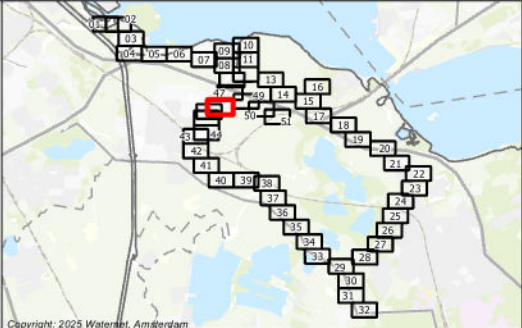

Copyright: 2025 Waternet, Amsterdam

LEGGER VAN SECUNDAIRE KERINGEN IN 'S-GRAVELAND MET DE DAARTOE
BEHORENDE KUNSTWERKEN

Vastgesteld bij besluit BBV25.0565 d.d. 09-12-2025


Waterschap Amstel, Gooi en Vecht

Bezoekadres:
Korte Ouderkerkerdijk 7
1096 AC Amsterdam
Tel. 0900-9394



Kaartblad: 46

Datum: 26-11-2025 Formaat: A3 Schaal: 1:2.000 Kaartnummer: 474821_46

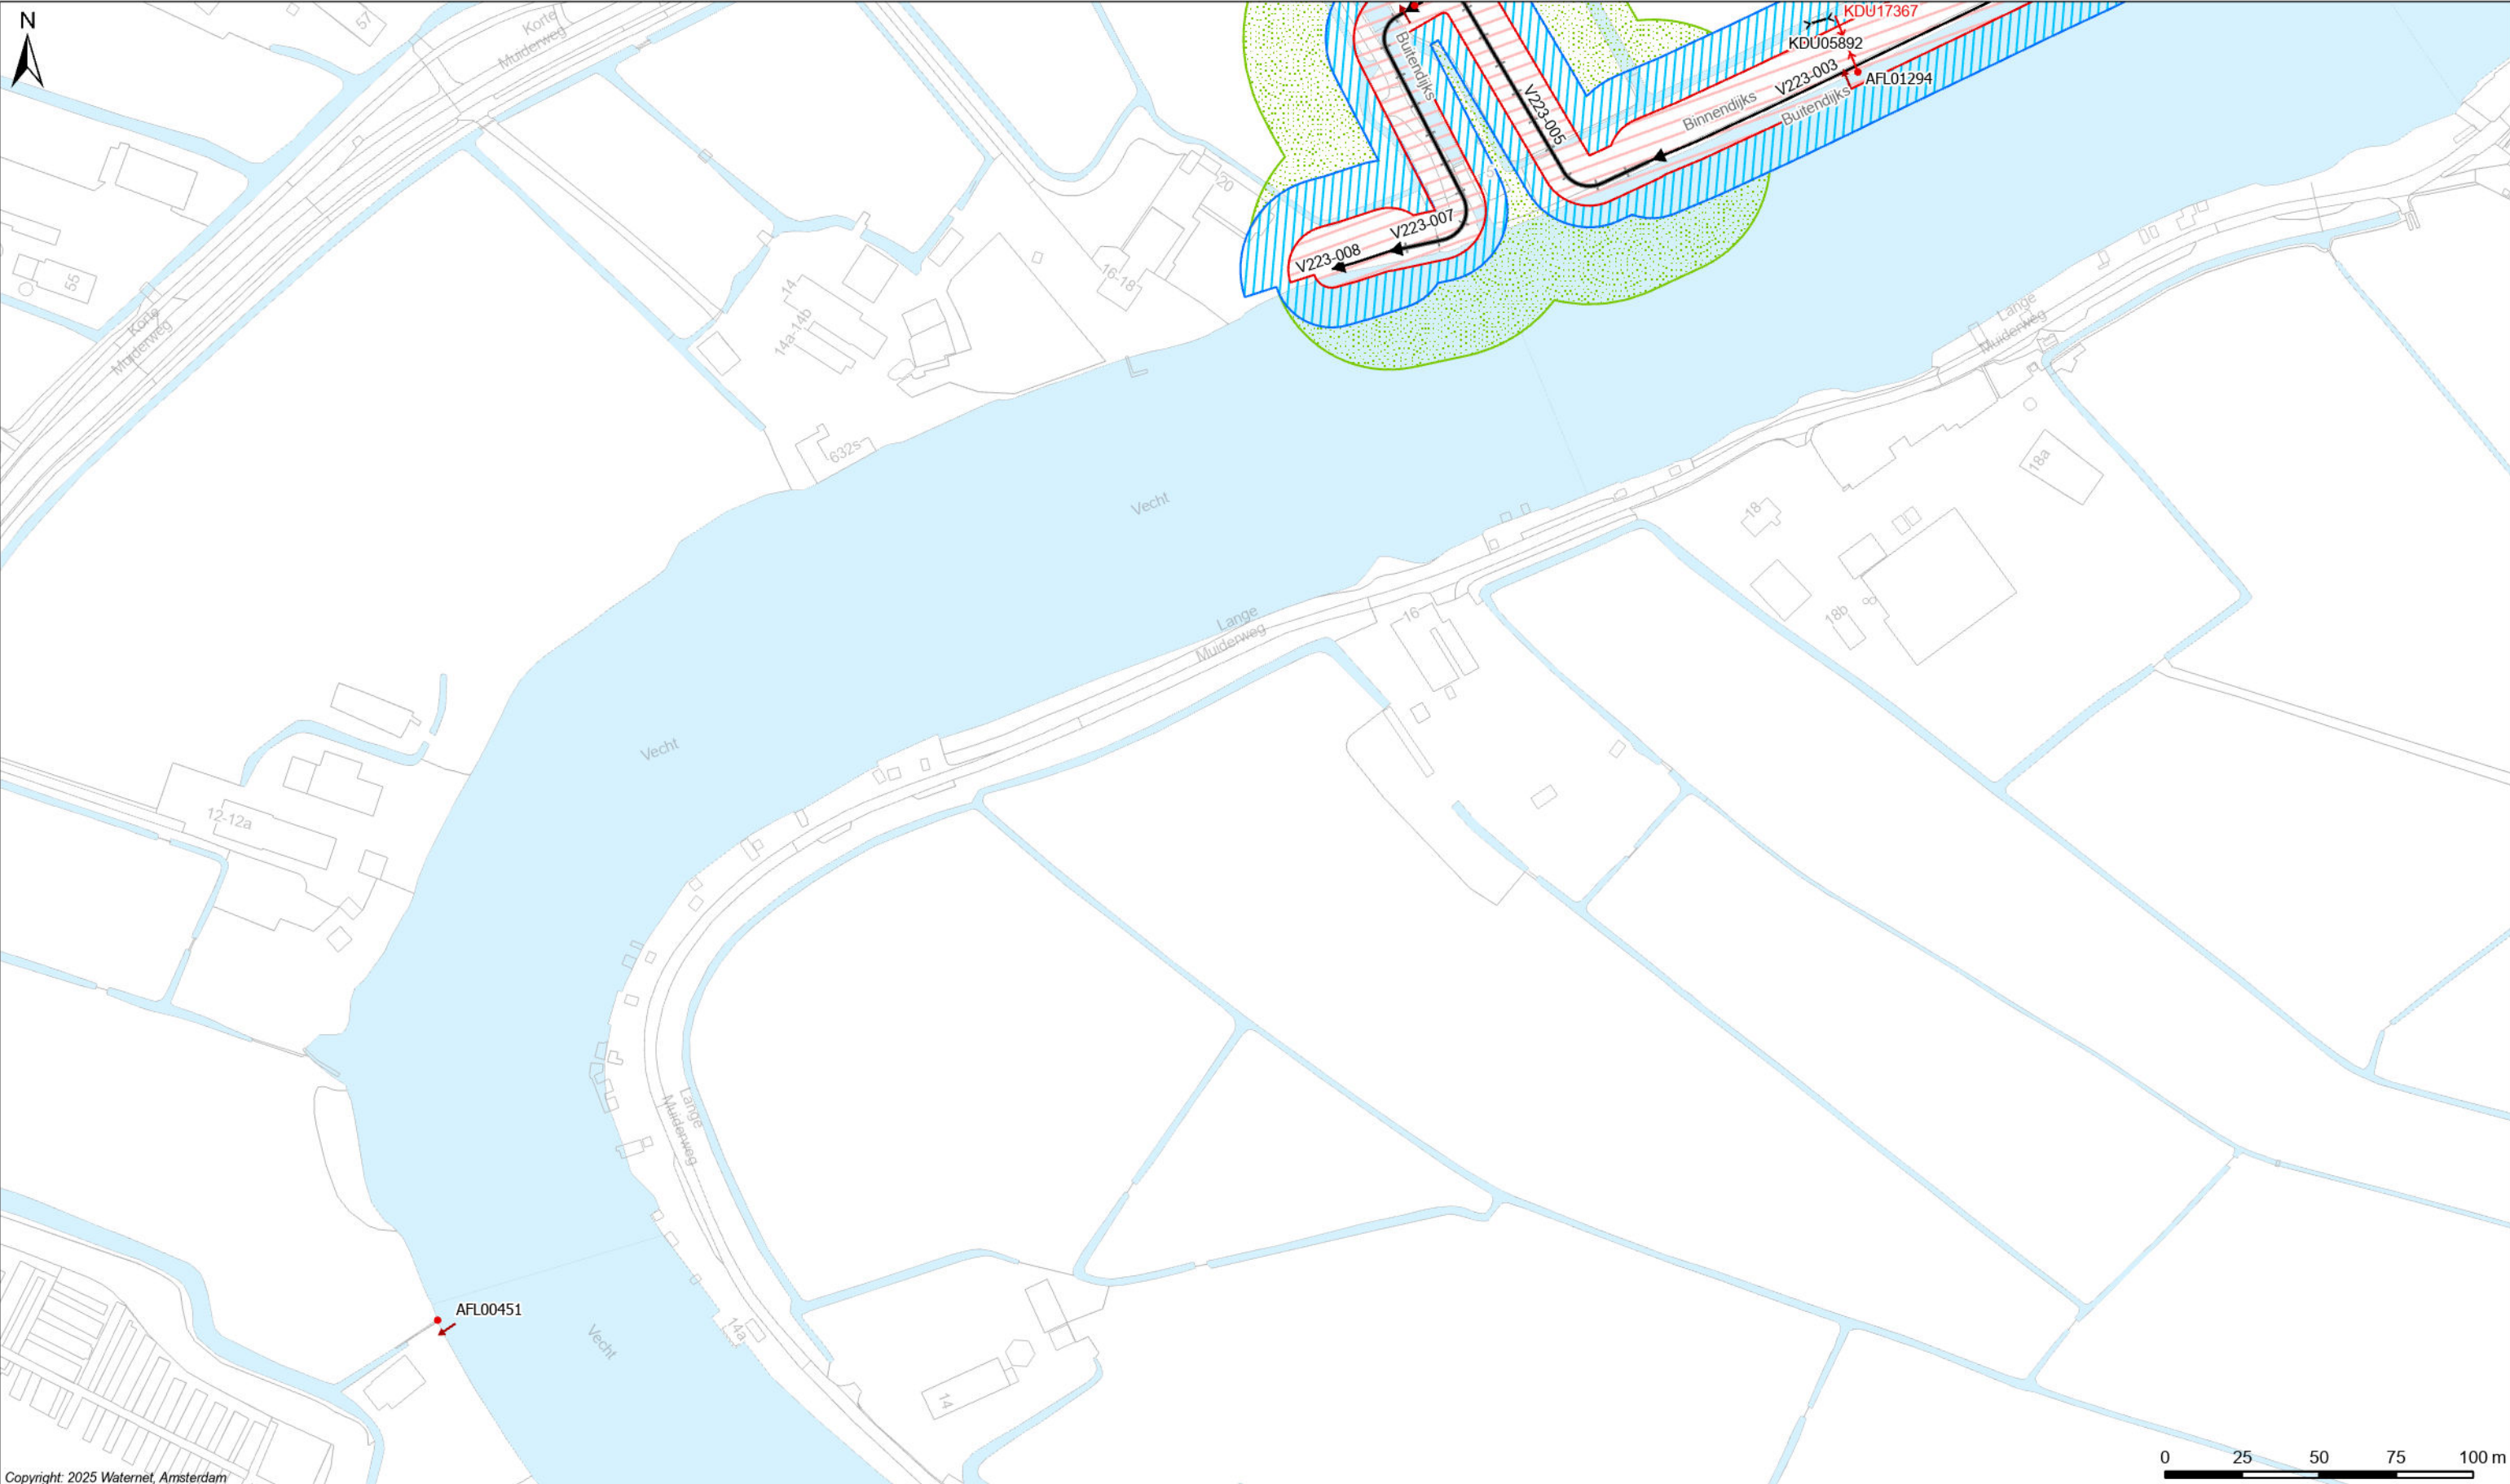


Copyright: 2025 Waternet, Amsterdam

Legenda
Keringen
→ Referentielijn
Waterstaatswerk waterkering
Binnenbeschermingszone
Buitenbeschermingszone
Damwand (Wandconstructie)

Overig
Water
Overige topografie

Kunstwerken
Gemaal
Brug
Stuw
Duiker Sifon Hevel
Inlaat
Coupure
Sluis

Afsluitmiddel
Damwand

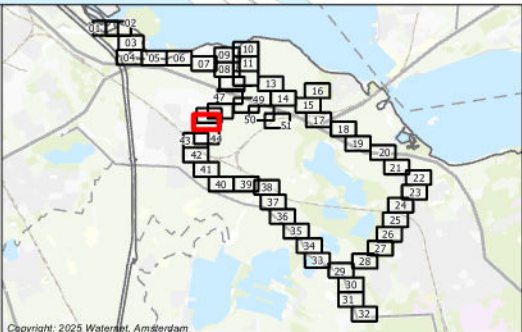

Copyright: 2025 Waternet, Amsterdam

LEGGER VAN SECUNDAIRE KERINGEN IN 'S-GRAVELAND MET DE DAARTOE
BEHORENDE KUNSTWERKEN

Vastgesteld bij besluit BBV25.0565 d.d. 09-12-2025


Waterschap Amstel, Gooi en Vecht

Bezoekadres:
Korte Ouderkerkerdijk 7
1096 AC Amsterdam
Tel. 0900-9394



Kaartblad: 45

Datum: 26-11-2025 Formaat: A3 Schaal: 1:2.000 Kaartnummer: 474821_45

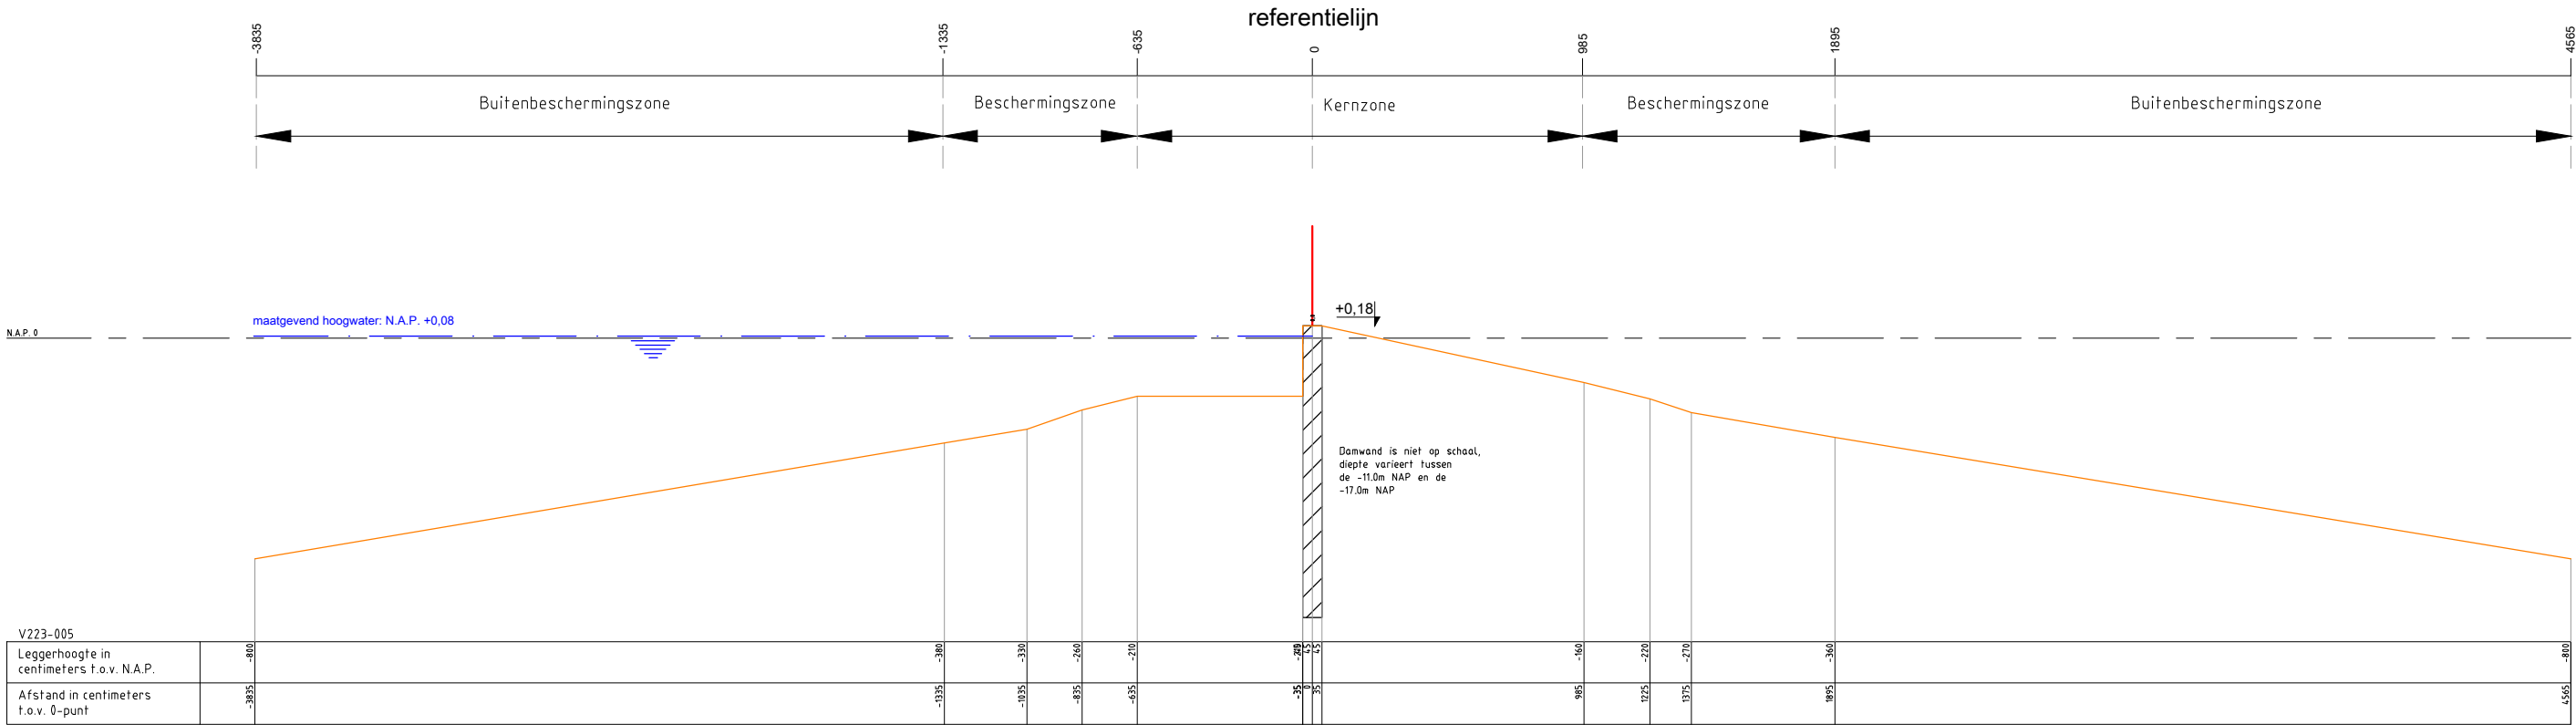

Legenda :

Waterkering

Minimaal profiel

Waterlijn

Referentielijn

Damwand

Opmerking:

Hoogtematen in meters t.o.v. NAP

1000 Afstand niet op schaal


Waterschap Amstel, Gooi en Vecht
Postbus 94370
1090 GJ AMSTERDAM



Leggerprofiel secundaire waterkering

schaal: 1:250 formaat: A3
datum: 09-12-2025 code: BBV25.0565

nr. V223-005

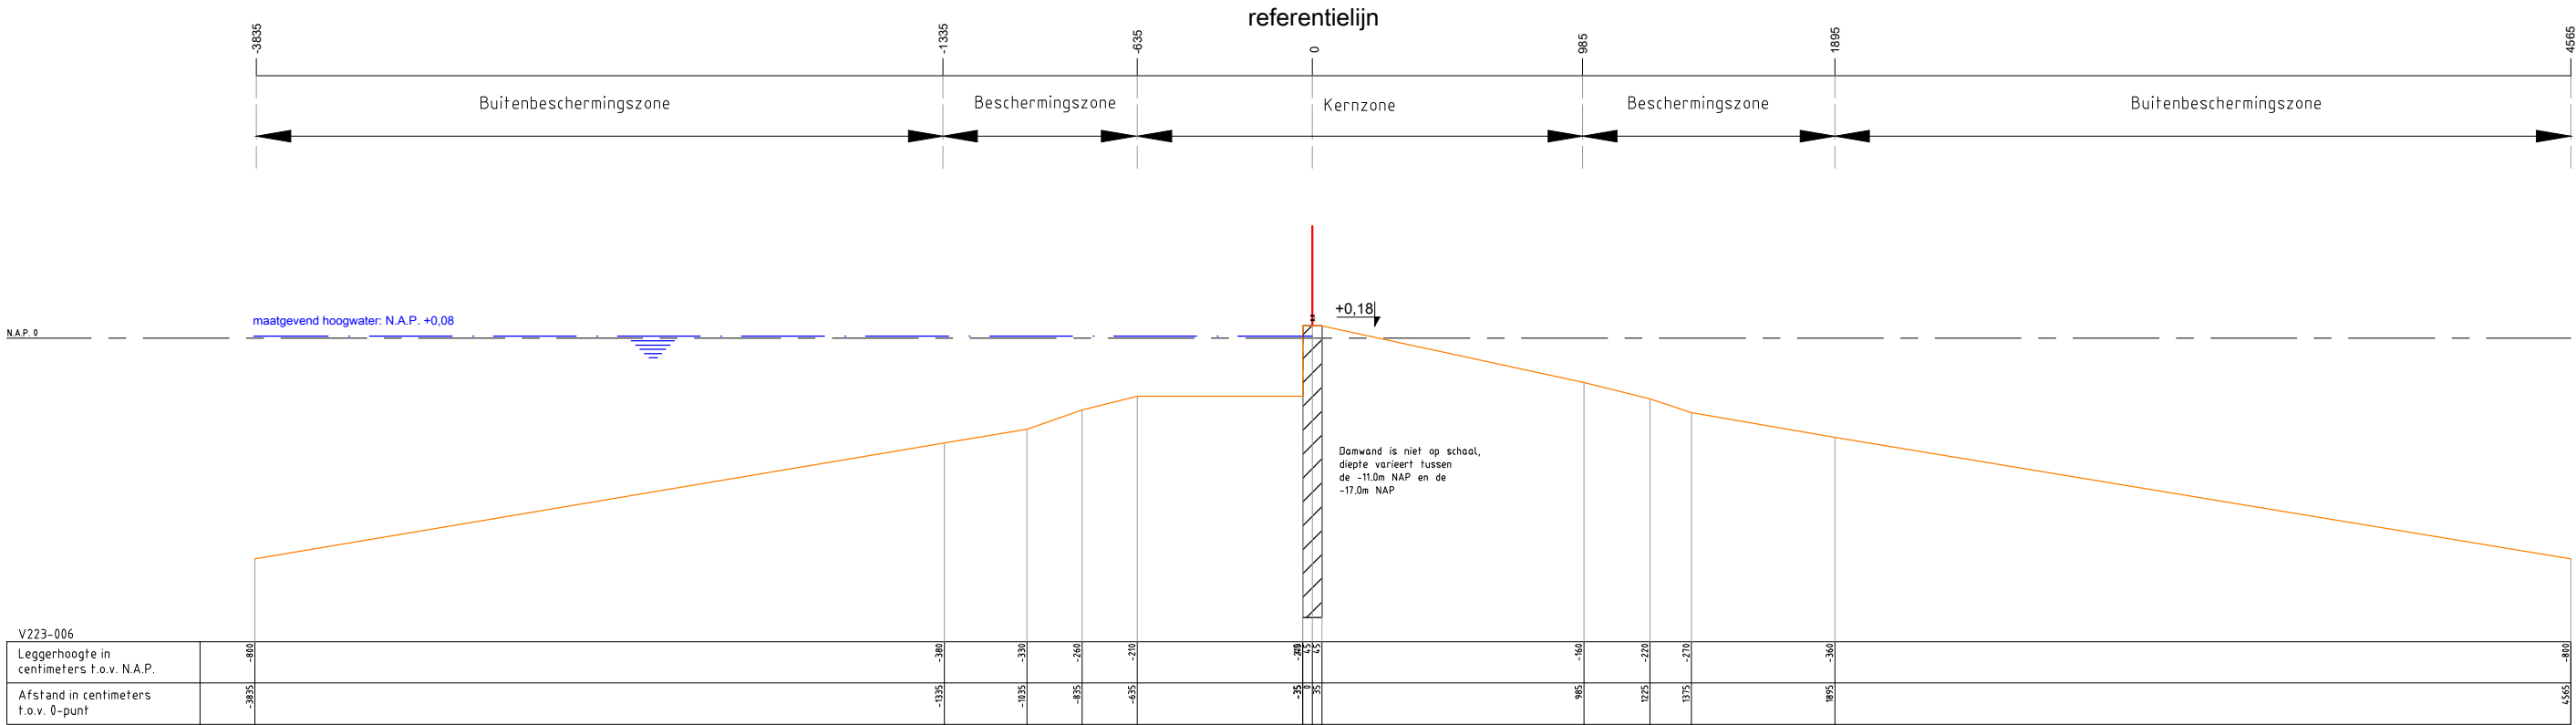

Legenda :

Waterkering

Minimaal profiel

Waterlijn

Referentielijn

Damwand

Opmerking:

Hoogtematen in meters t.o.v. NAP

1000 Afstand niet op schaal


Waterschap Amstel, Gooi en Vecht
Postbus 94370
1090 GJ AMSTERDAM



Leggerprofiel secundaire waterkering

schaal: 1:250 formaat: A3
datum: 09-12-2025 code: BBV25.0565

nr. V223-006

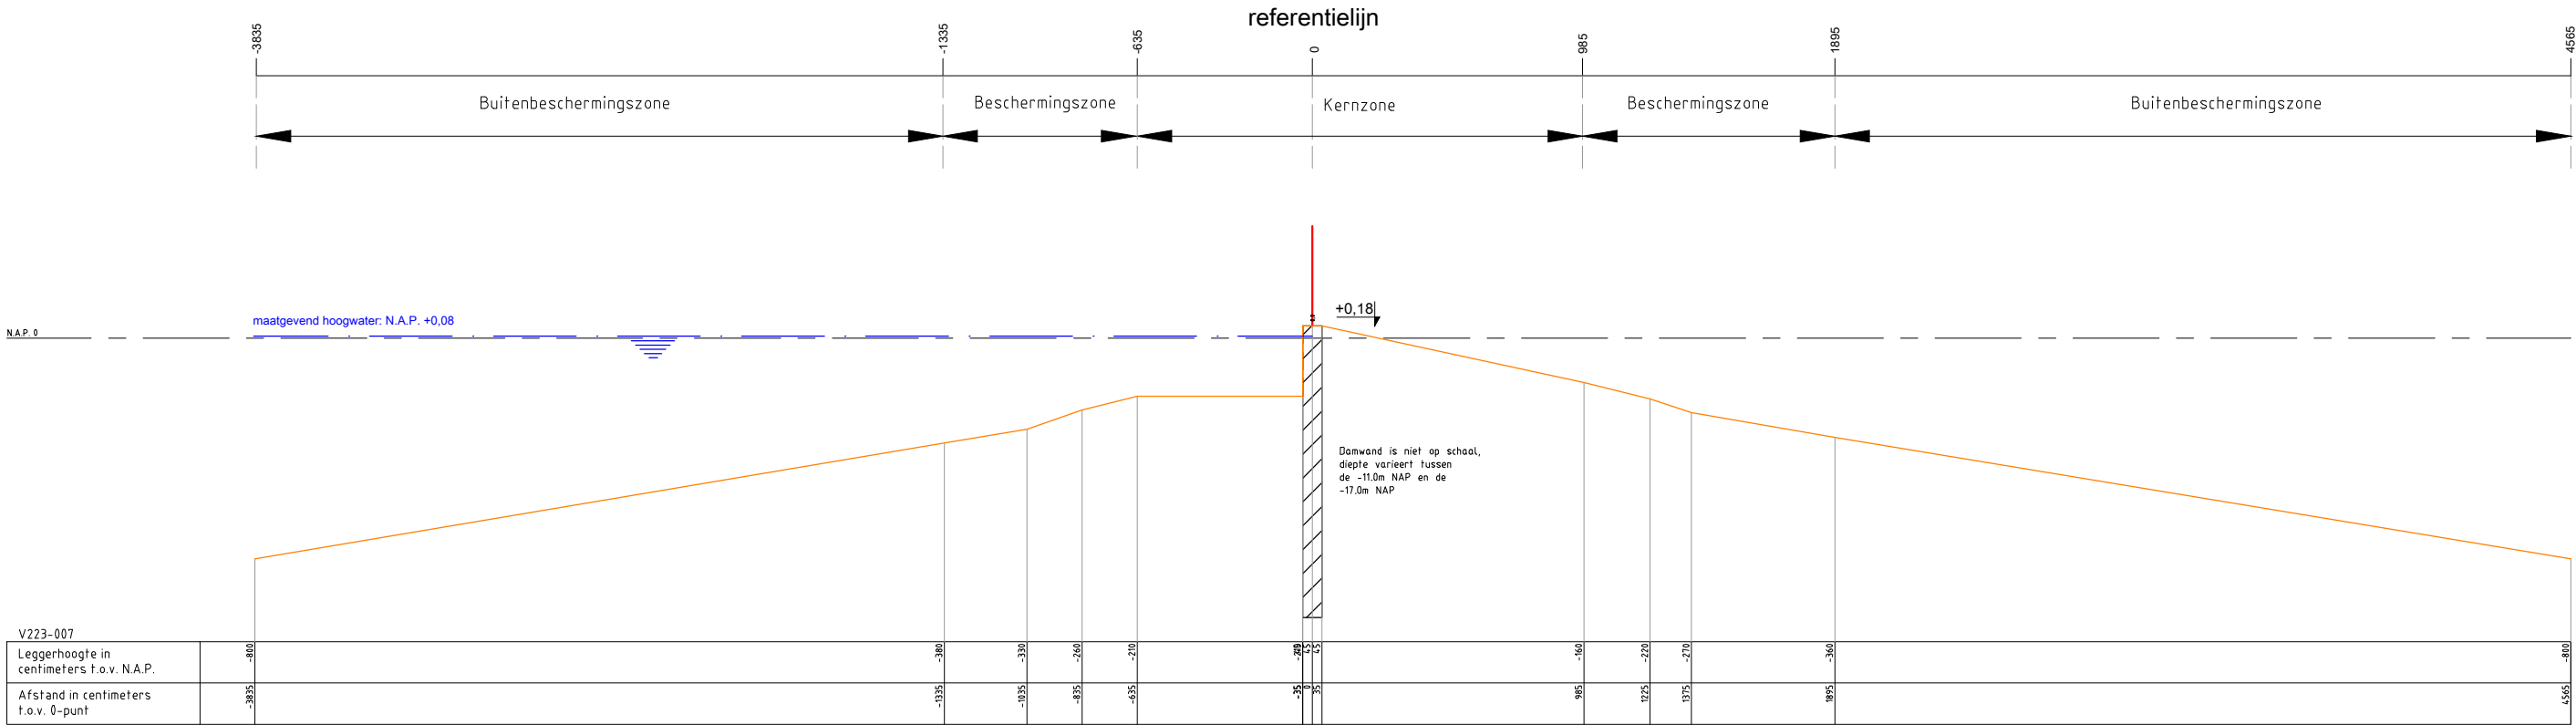

Legenda :

Waterkering

Minimaal profiel

Waterlijn

Referentielijn

Damwand

Opmerking:

Hoogtematen in meters t.o.v. NAP

1000 Afstand niet op schaal


Waterschap Amstel, Gooi en Vecht
Postbus 94370
1090 GJ AMSTERDAM



Leggerprofiel secundaire waterkering

schaal: 1:250 formaat: A3
datum: 09-12-2025 code: BBV25.0565

nr. V223-007

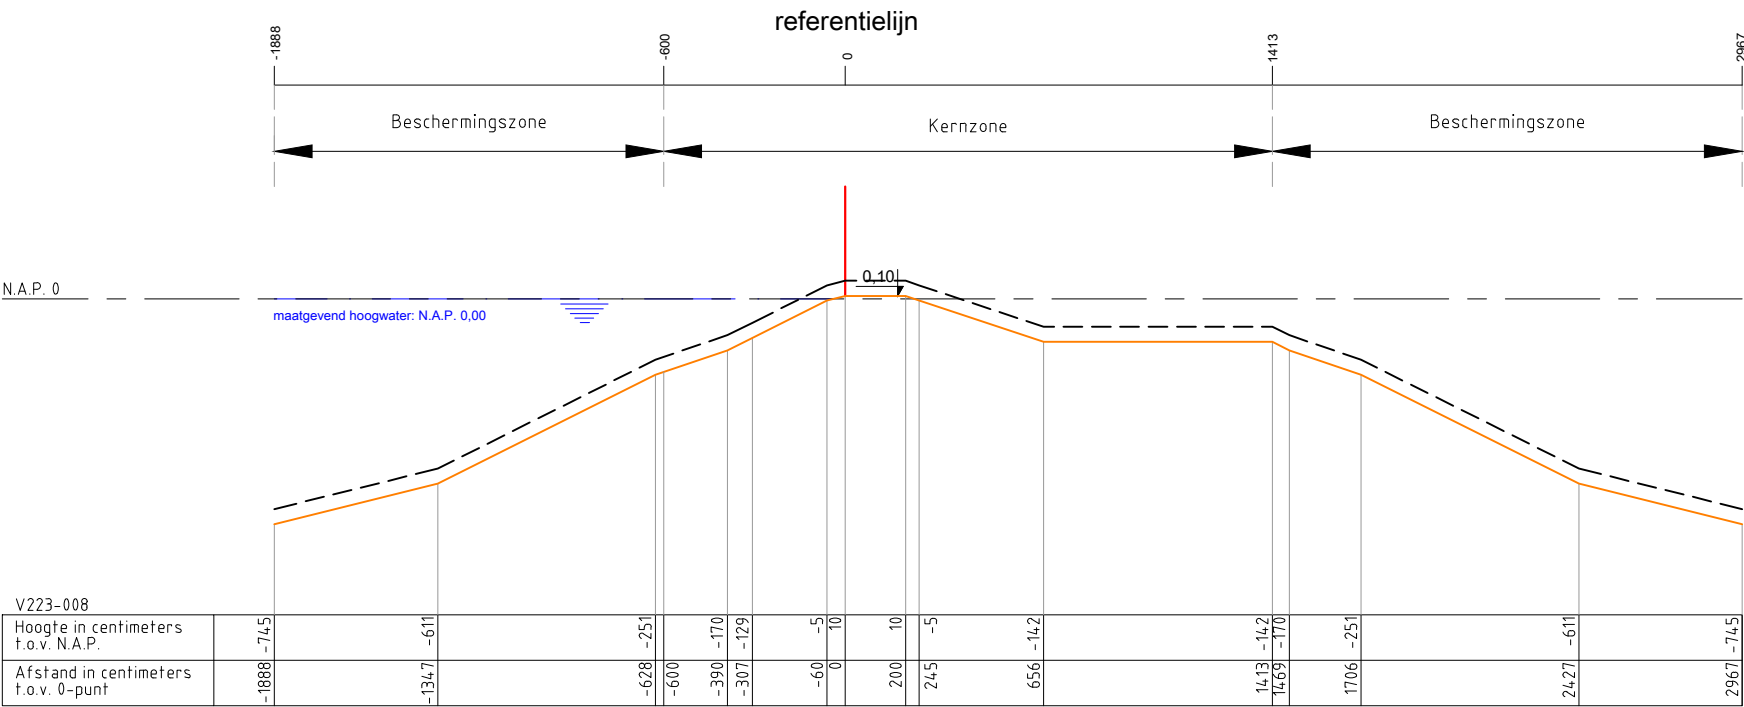

Legenda :

Waterkering

Minimaal profiel

Opmerking:

Hoogtematen in meters t.o.v. NAP

1000 Afstand niet op schaal

Waterschap Amstel, Gooi en Vecht

Postbus 94370

1090 GJ AMSTERDAM



Leggerprofiel secundaire waterkering

schaal: 1:250

formaat: A3

nr. V223-008

datum: 09-12-2025

code: BBV25.0565