965092-C

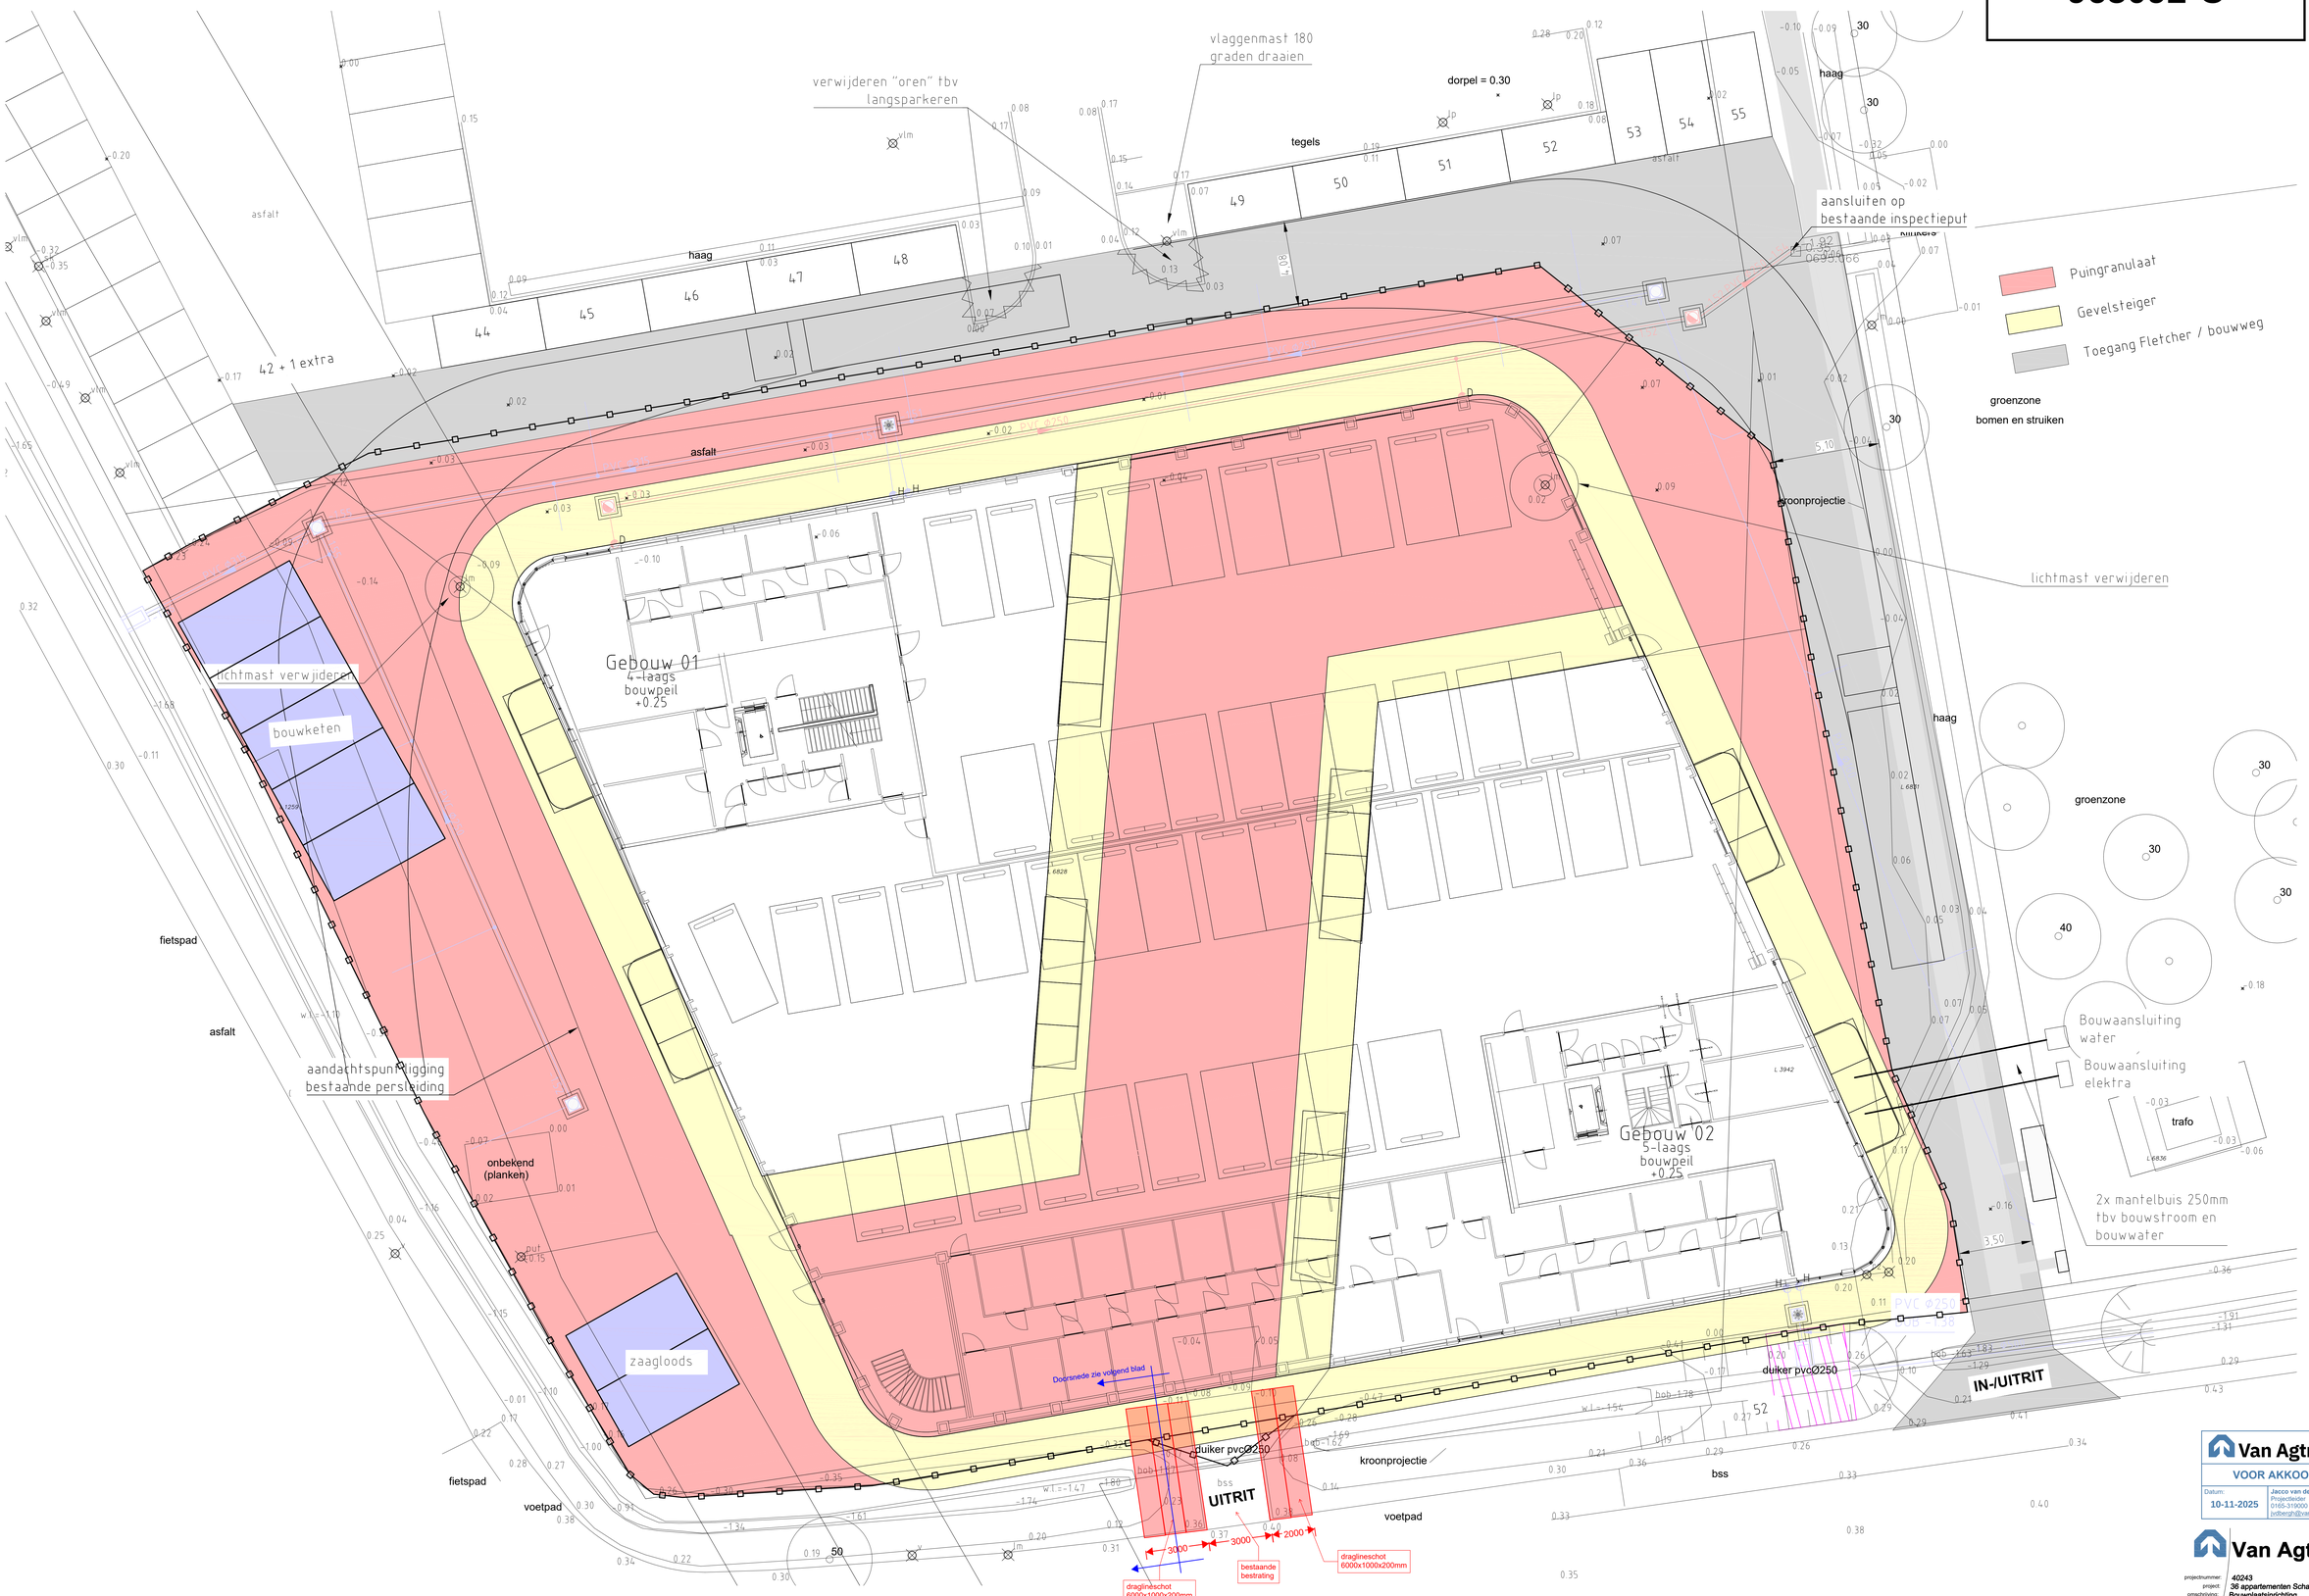

Van Agtmaal

VOOR AKKOORD

Datum: 10-11-2025

Jacco van den Bergh
Projectleider
0165-319000 / 06-30234837
jvdbergh@vanagtmaal.nl

Van Agtmaal

projectnummer: 40243
project: 36 appartementen Schansdijk Zevenbergen
omschrijving: Bouwplaatsinrichting

status: DEFINITIEF
schaal: 1:100
datum: 18-09-2025
Tek.nr: W01

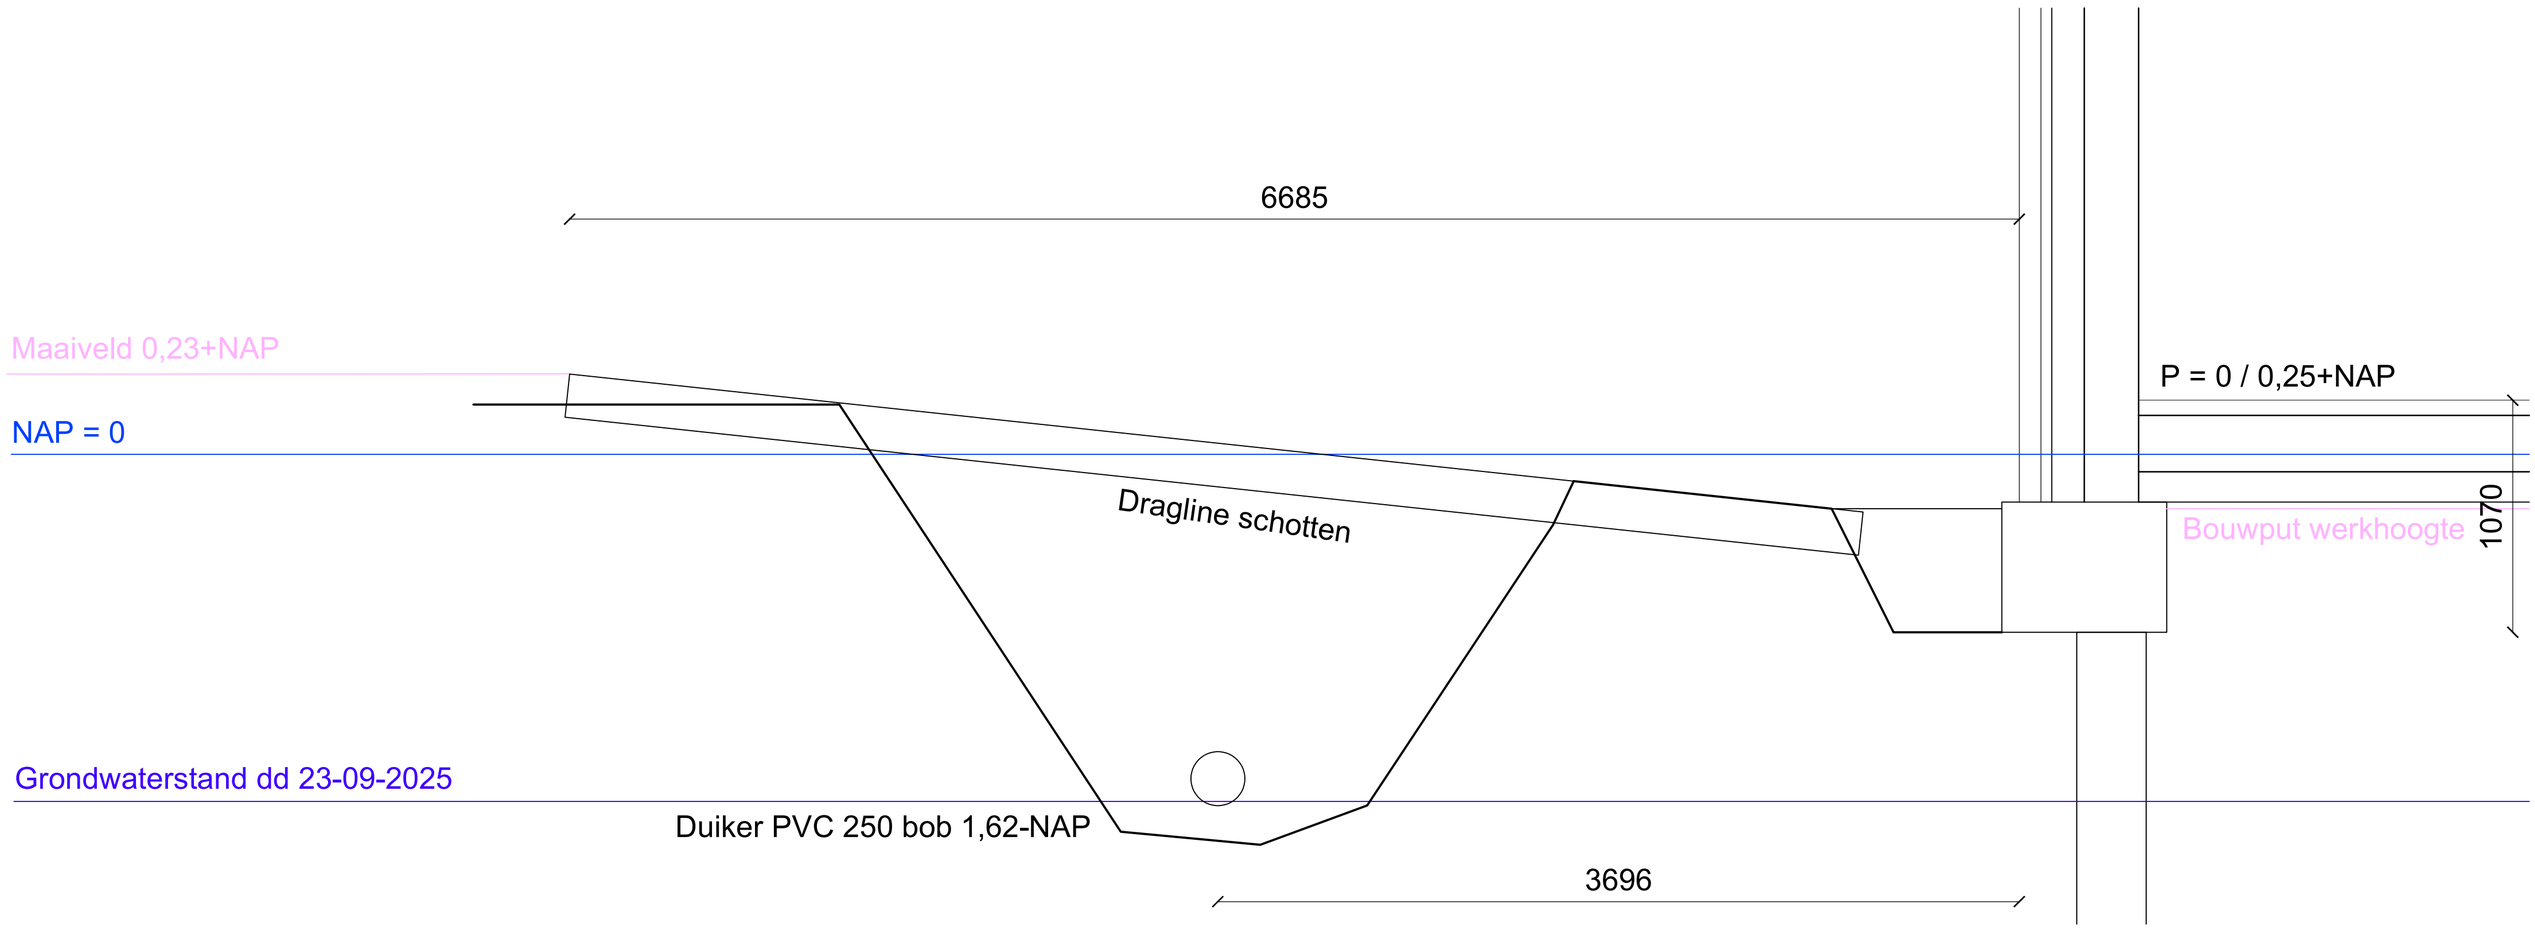
6685
Maaiveld 0,23+NAP
NAP = 0
P = 0 / 0,25+NAP
Dragline schotten
Bouwput werkhoogte
1070
Grondwaterstand dd 23-09-2025
Duiker PVC 250 bob 1,62-NAP
3696