
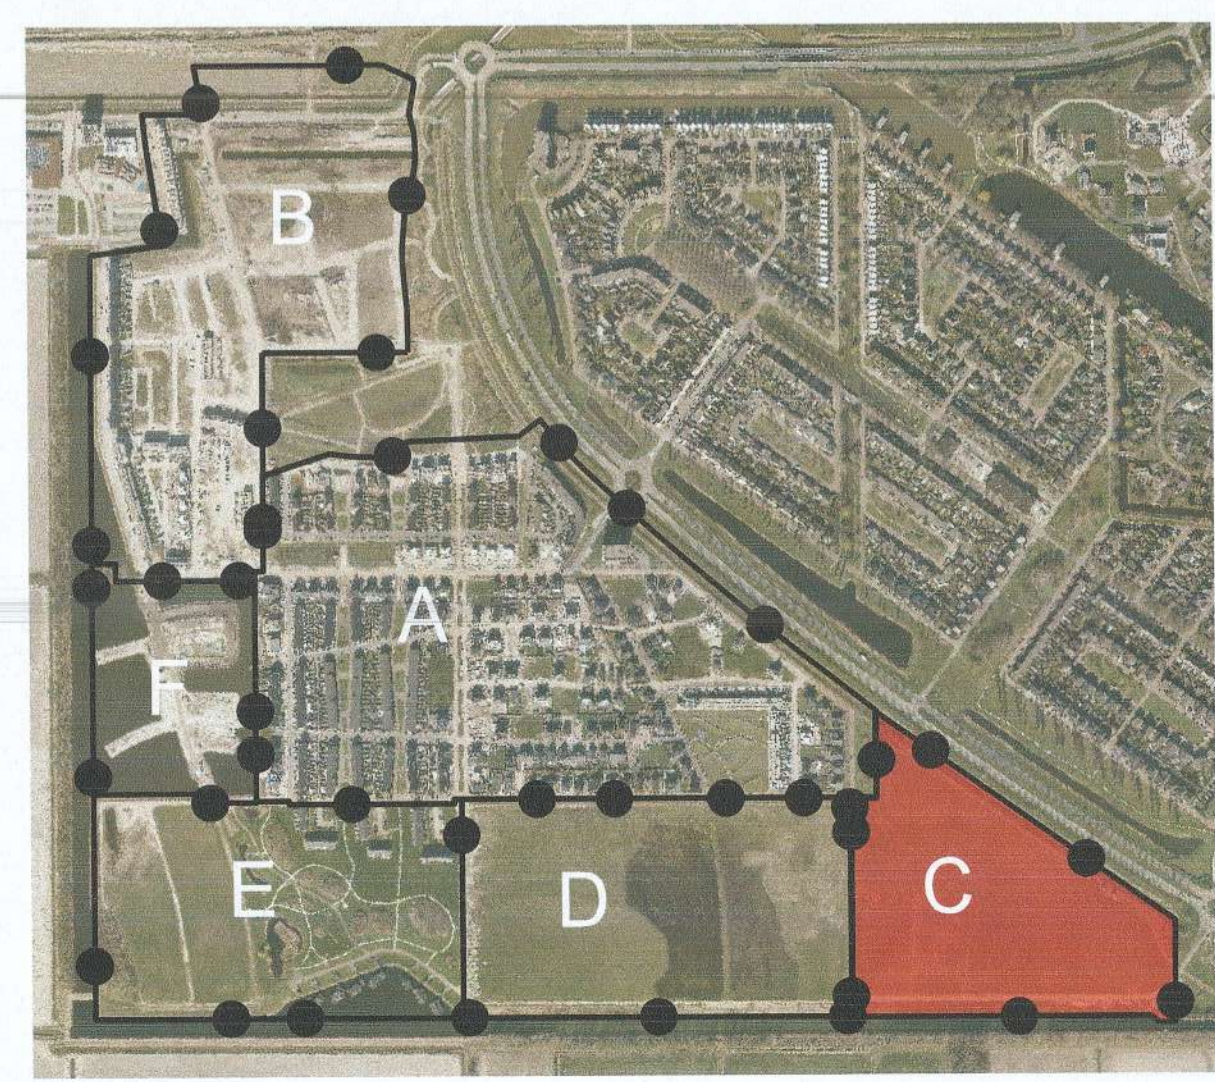


### Legenda

- Plangrens inrittenkaart
- Enkele inrit, breedte 3,50 meter.
- Dubbele inrit. Breedte 4,50 meter
- Dubbele inrit. Breedte 5,50 meter
- boom  
 parkeren  
 lichtmasten  
Indicatieve inrichting openbare ruimte met plantvakken, bomen, lichtmasten, parkeren, containeropstelplaatsen e.d
- Huisnummering
- Kavelnummer
- Telecomkast

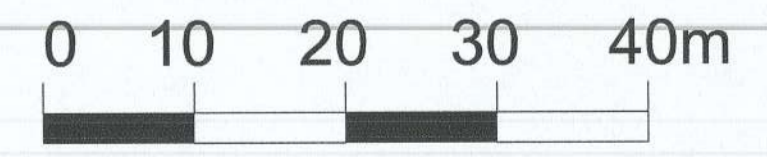

Deze inrittenkaart behoort bij Verordening Fysieke Leefomgeving 2021, Artikel 2.3: Maken of veranderen van een uitweg.

Vastgesteld Datum: 27/11/25  
 naam: E. de Jong  
 Handtekening:

**gemeente Lelystad**

**Inrittenkaart**  
 Deelgebied 1 - Deelplan 3  
 Klein Nooten blad C  
 Gebied 5.1.2  
 Warande

Gemeente Lelystad T: 14 0320  
 Postbus 91 www.lelystad.nl  
 8200 AB Lelystad gemeente@lelystad.nl

Dat. 10-08-23 Get. RSL  
 Gez. 1-12-23 Get. RSL  
 Gew. 10-11-25 Get. RSL

Gez. Gek. Schaal: 1:500  
 Plot Archiefr.  
 d.d. 05-12-23 34-5.1.2-5-8954